


BUDAPEST I. VÁRKERÜLET

SZABÁLYOZÁSI TERV MÓDOSÍTÁSA

M = 1:1000

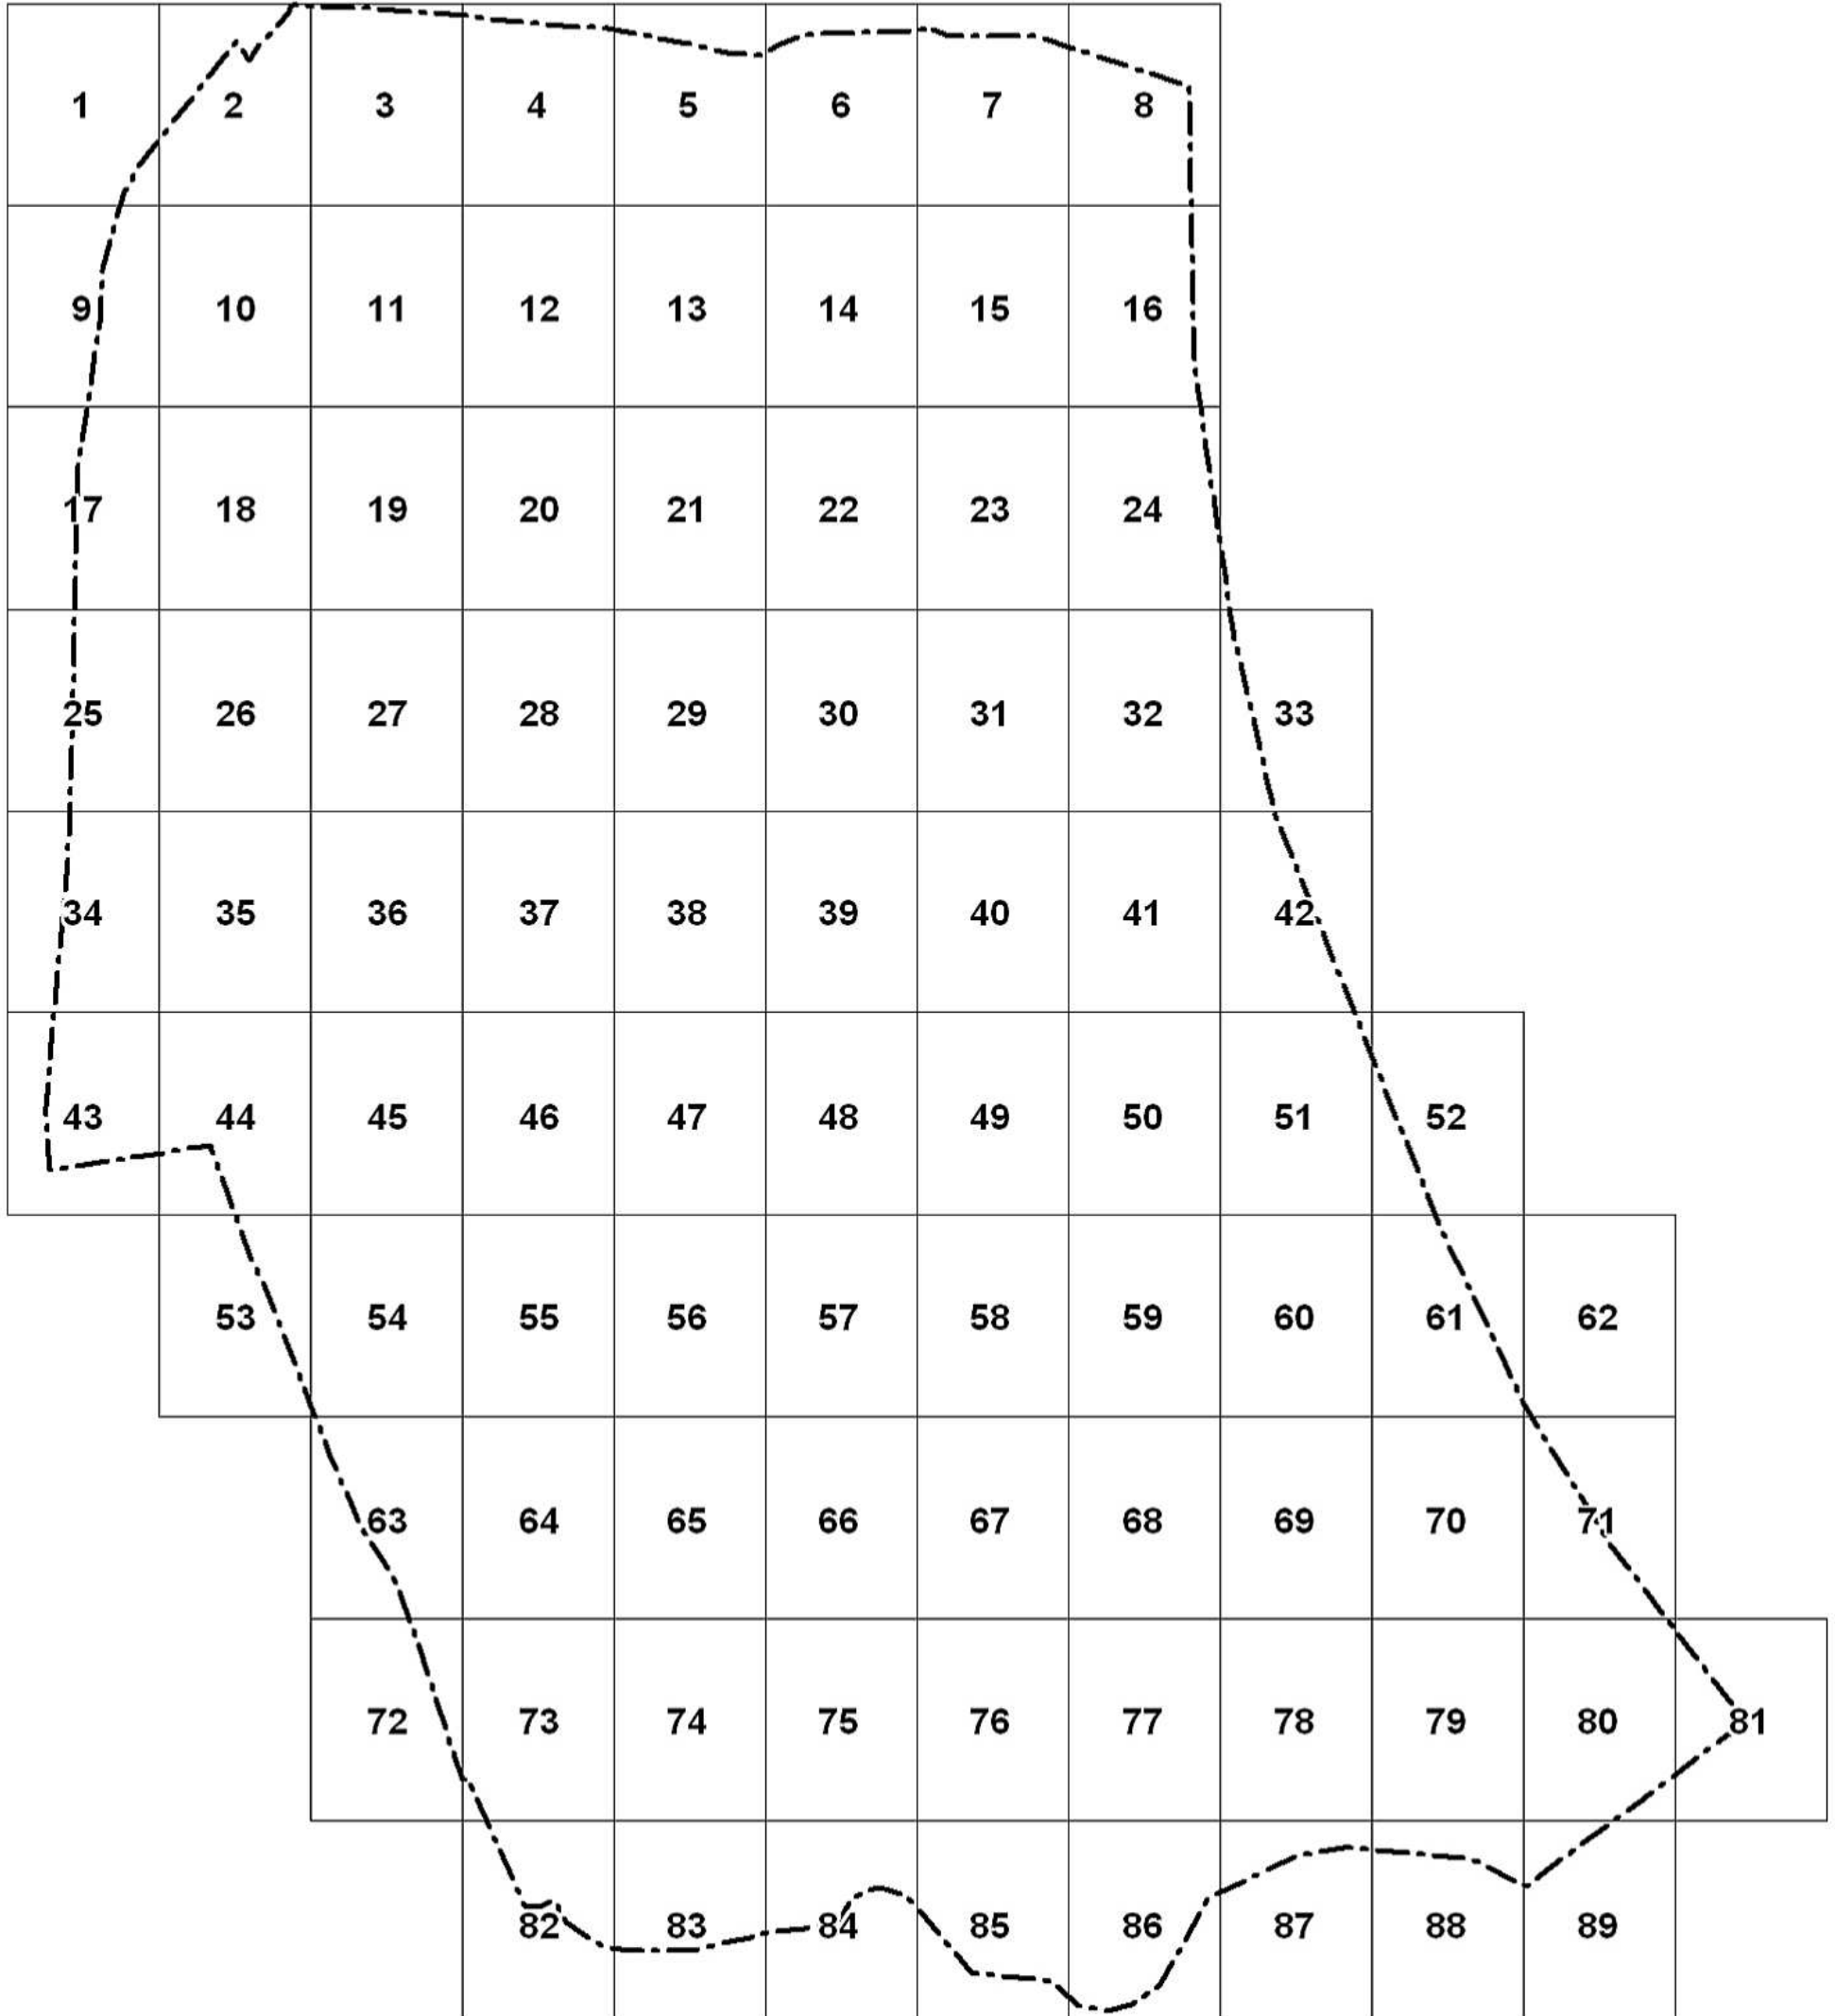

EZ A TERV A MŰ-HELY ZRT. SZELLEMI TULAJDONA, VÉDELME A 7/1998/II.1./MT RENDELET SZERINTJÉÉ

MŰ - HELY ZRT.

Tervező és Tanácsadó
Zártkörű Részvénytársaság
1065 Budapest,
Bajcsy-Zsilinszky út 31.



A BUDAVÁRI ÖNKORMÁNYZAT KÉPVISELŐ-TESTÜLETÉNEK
16/2000. (VIII.15.) KT. RENDELETÉVEL JÓVÁHAGYOTT,
TÖBBSZÖRÖSEN MÓDOSÍTOTT
BUDAPEST I. KERÜLETI ÉPÍTÉSI SZABÁLYZAT (KÉSZ)

Készült az állami alapadatok felhasználásával.

SZABÁLYOZÁSI TERV 2. (TELEKALKÍTÁSI TERV)

LEPTÉK: 1:1000

SZERKESZTŐ
Hajnóczy K.

TERVEZŐ
Dr. Nagy Béla

V.D.:
Dr. Nagy Béla

DÁTUM
2012. február

Zahumenszky D.

Dr. Nagy Béla

Dr. Nagy Béla

2012. február

A TERVEKEN ÁBRÁZOLT ADATOK TÁJÉKOZTATÓ JELLEGŰEK, A MÉRLETEK A HELYSZÍNIEN ELLENŐRIZENDŐK!