


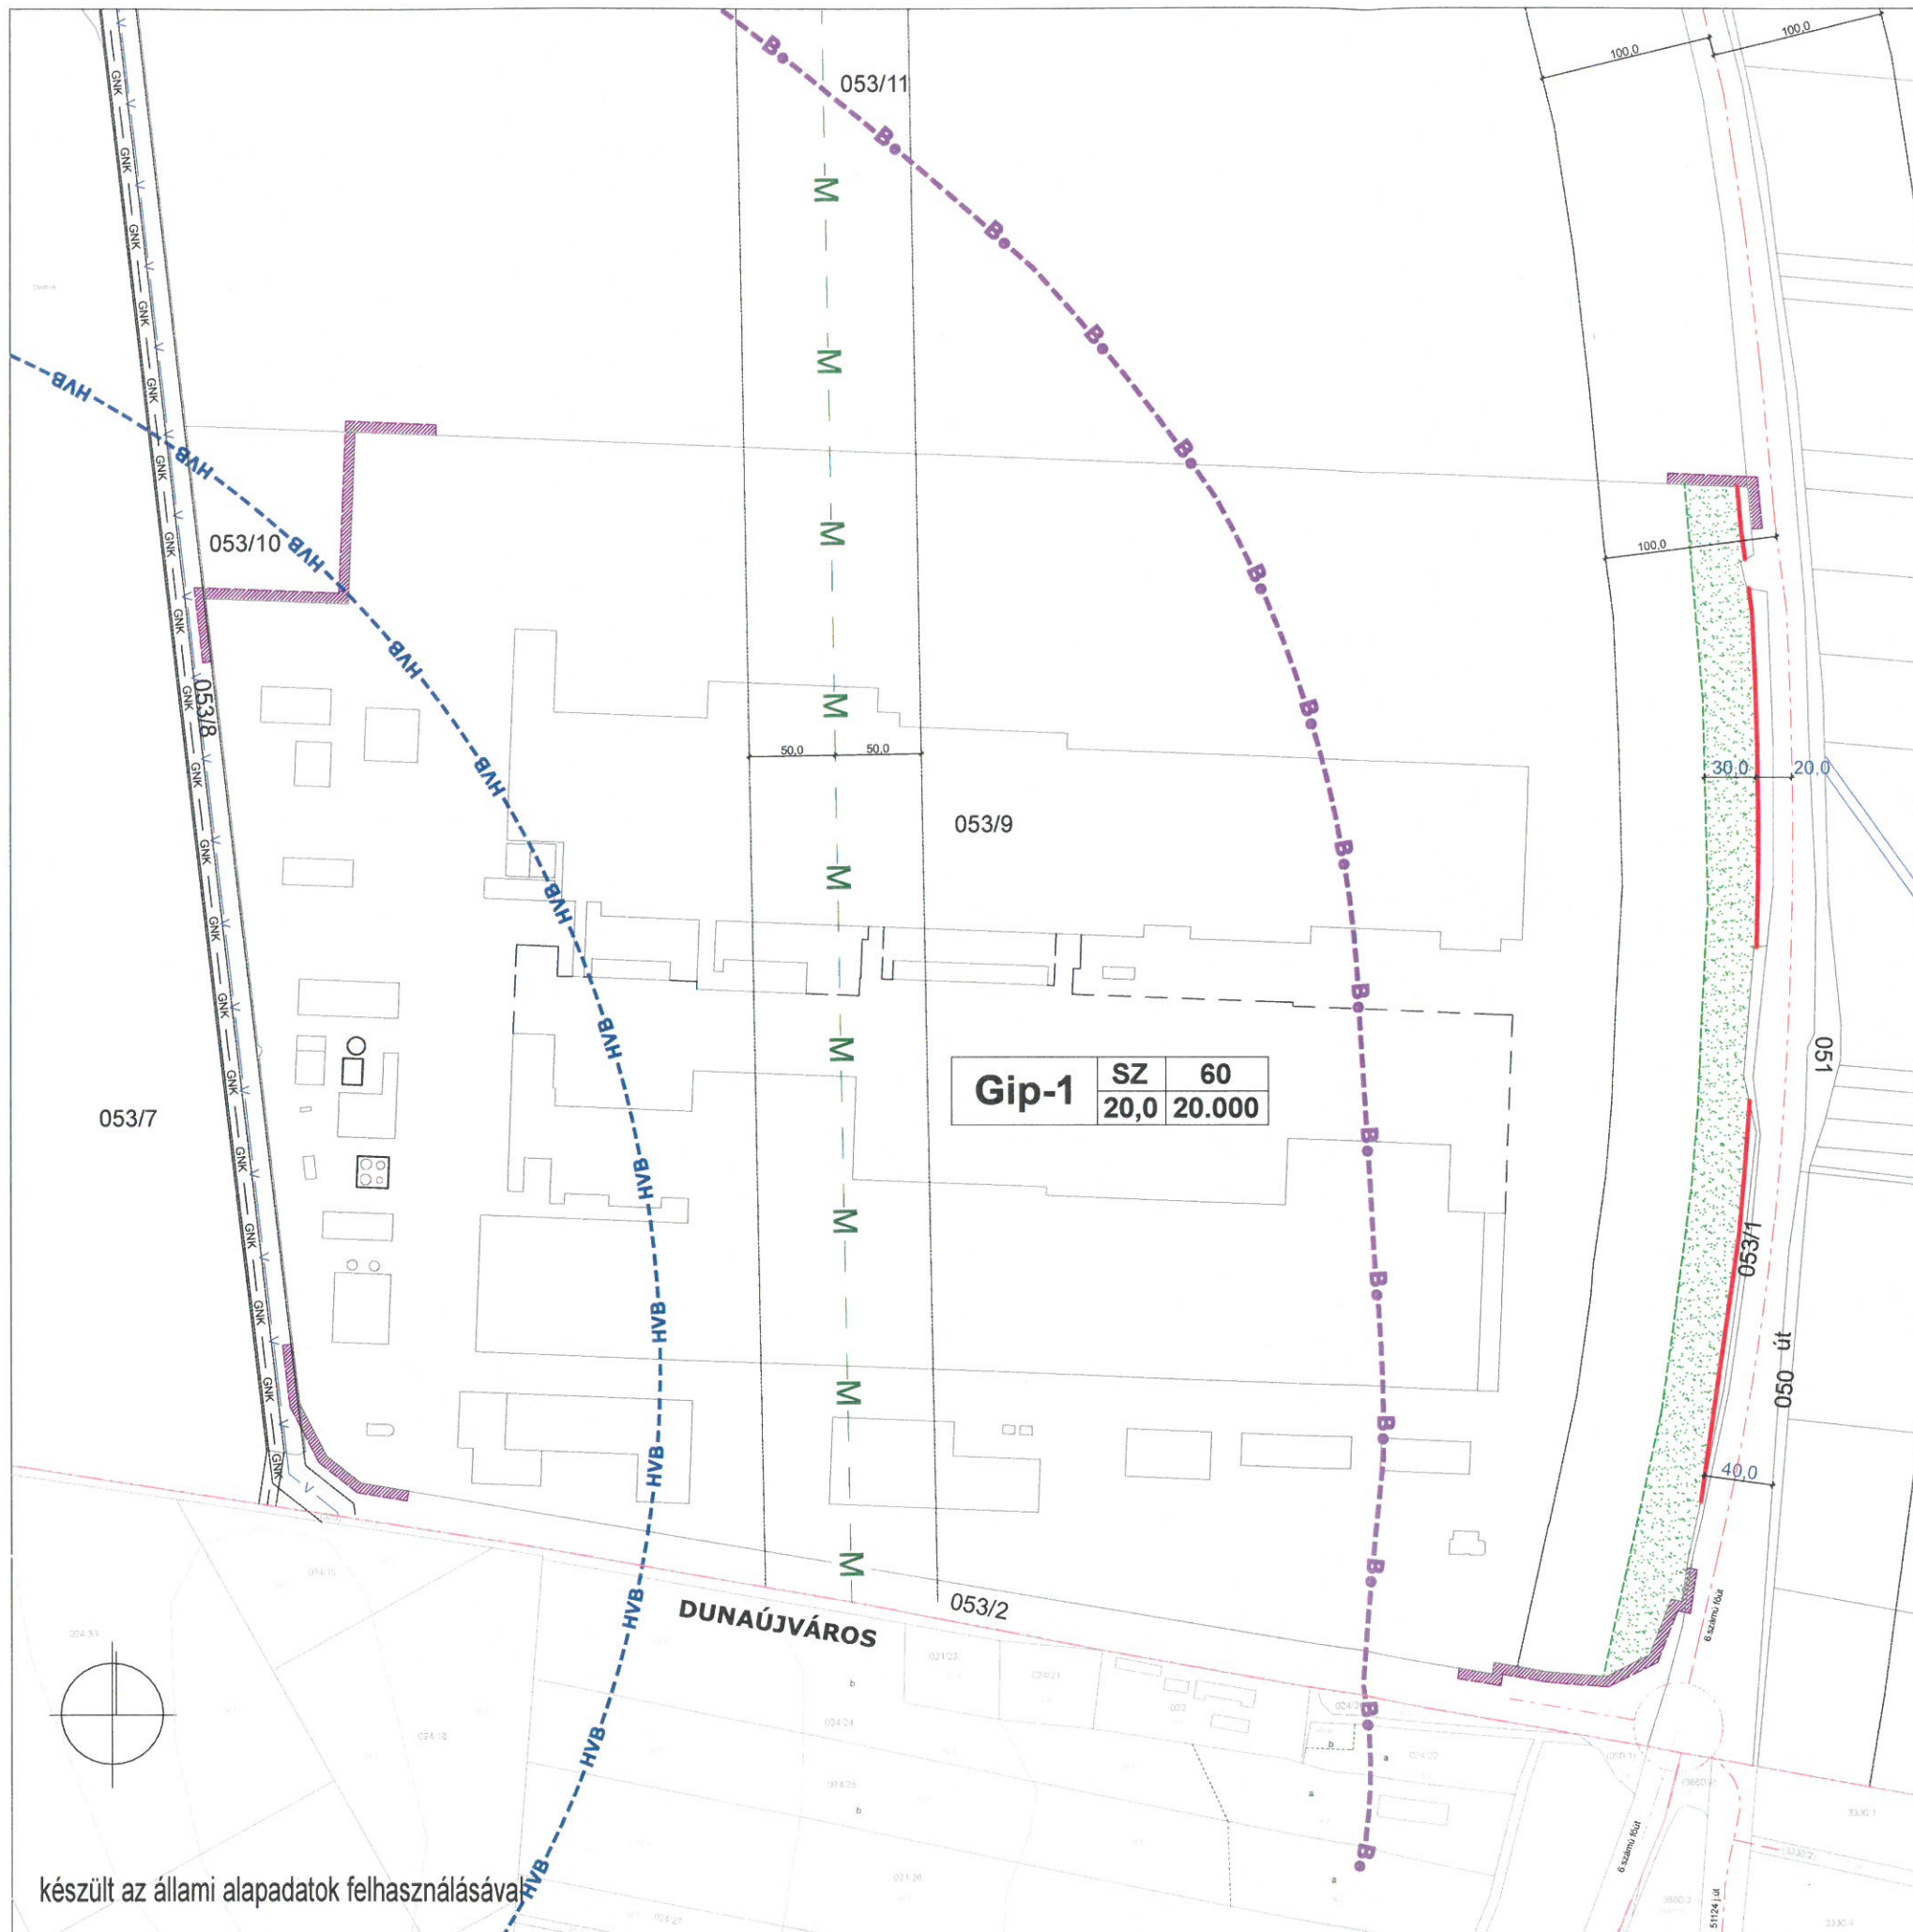

A/3.12.16 (vi. 8) önkormányzati rendelet 2. melléklete

RÁCALMÁS

053/9 hrsz telek

SZABÁLYOZÁSI TERVE

M 1: 4000

JELMAGYARÁZAT

A melléklet területi hatálya

Alaptérképi elemek

Földrészlet határ, épület nyilvántartás szerint
 Földrészlet határ, épület Dunaújváros területén
 Közigazgatási határ
 Belterület határa Dunaújvárosban

Kötelező szabályozási elemek

Szabályozási vonal

Gip	Építési övezet jele	Beépítési mód Max. épületmagasság	Max. beépítési % Min. telekméret

 Telken belüli védőfásítás

Más jogszabállyal érvényesülő elemek

Veszélyességi övezet határa, belső
 Vízbázis hidrogeológiai B védőidom
 Védőtávolság, védősáv határa

Tájékoztató elemek

A nyilvántartásban nem feltüntetett, megvalósult épület
 Út tengelye
 Csapadékelvezető árok
 Ivóvíz gerincvezeték
 Nagyközépnymású gázvezeték
 Mikrohullám nyomvonala

Megrendelő : **Rácalmás Város Önkormányzata**

2459 Rácalmás, Szigetfő u. 11-13.

Tervező : **TT1 Tanácsadó és Tervező Kft.**

1121 Budapest, Kakukkhegyi út 9.

e-mail: tervezes@tt1.hu tel: 1/246-3104, 20/244-8492

településrendezés: NEMESÁNSZKY ILDIKÓ TT/1 01-1641

tájrendezés, környezetvédelem:
AUER JOLÁN TR 01-5003

közlekedéstervező: MACSINKA KLÁRA 13-1017, K1d-1

közmű, hírközlés: HANCZÁR ZSOLTNÉ MK 01-2418
BÍRÓ ATTILA MK 01-2456

készült az állami alapadatok felhasználásával