










**JELMAGYARÁZAT**  
(a hatályos terv jelkulcsa alapján)



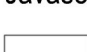





**Kötelező szabályozási elemek**

-  szabályozási vonal
-  építési övezet, övezet határa
-  **Má<sub>0</sub>** Általános mezőgazdasági terület övezete
-  **Má<sub>1</sub>** Általános mezőgazdasági terület övezete
-  **V** Vízgazdálkodási terület övezete
-  **Kőu** Közlekedési és közműterület övezete
-  **Kök** Kötőpályás Közlekedési és Közműterület övezete
-  Szabályozási szélesség
-  szabályozott terület határa


**Javasolt elemek**

-  Javasolt telekhatár
-  Megszüntető jel

**Tájékoztató elemek**

-  közigazgatási határ
-  tengelyvonal
-  védőtávolság
-  régészeti lelőhely (Adatszolg: Forster Kp)
-  nyilvántartás alatt álló régészeti lelőhely (Adatszolg: Forster Kp)
-  tájképvédelmi terület (Adatszolg.: Duna-Dráva NPI)
-  ökológiai folyosó (Adatszolg.: Duna-Dráva NPI)
-  kiemelten érzékeny felszín alatti vízminőség-védelmi terület határvonala r = 500

**A belterületen az R-3 jelű  
belterületi szabályozási  
tervlap érvényes.**

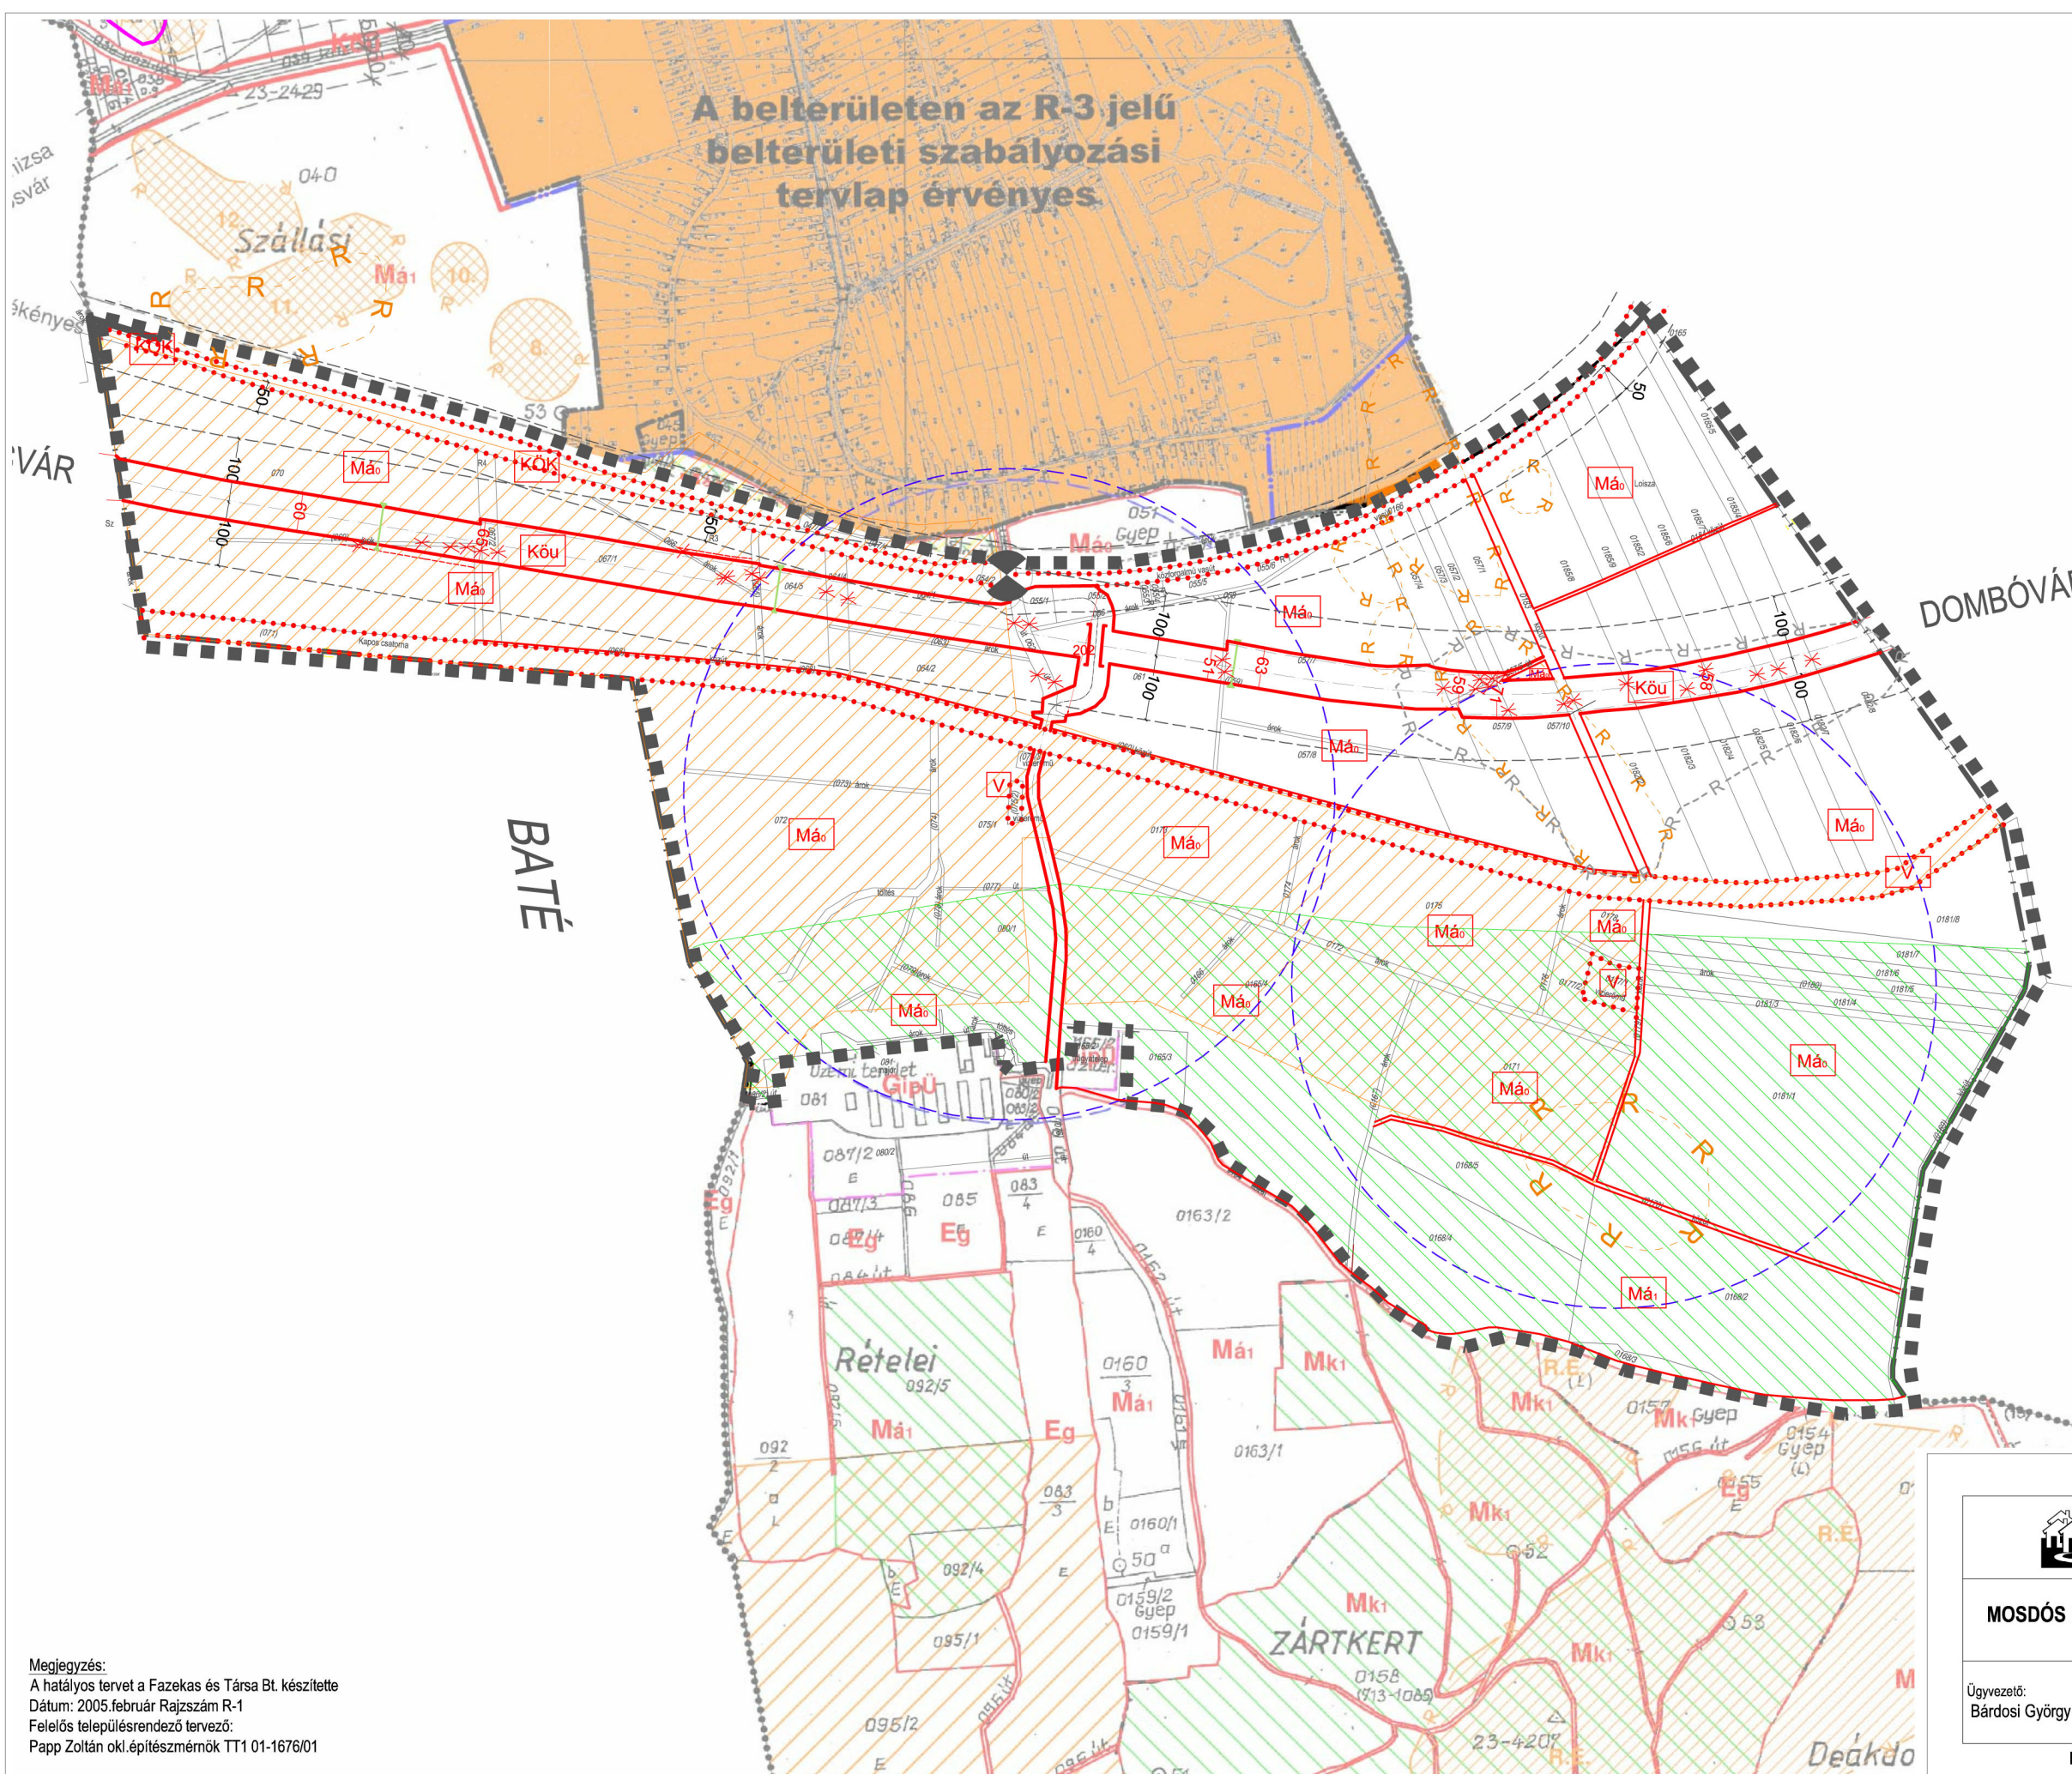

Megjegyzés:  
A hatályos tervet a Fazekas és Társa Bt. készítette  
Dátum: 2005.február Rajzszám R-1  
Felelős településrendező tervező:  
Papp Zoltán okl.építészmérnök TT1 01-1676/01

A 8/2015. (XI.10.) önkormányzati rendelet 1. melléklete



**VÁROS ÉS HÁZ**

ÉPÍTŐIPARI TERVEZŐ KERESKEDELMI ÉS SZOLGÁLTATÓ BT.  
1146 BUDAPEST ABONYI UTCA 8. Tel/fax: 06-1-340-2382



**MOSDÓS KÖZSÉG R-2 jelű SZABÁLYOZÁSI TERV MÓDOSÍTÁSA**

Az M9 gyorsforgalmi út beillesztése vonatkozásában

Ügyvezető: Bárdosi György	Vezető településrendező tervező: Lázár Tibor TT/1 01-5041 Bárdosi Andrea TT/1 01-4073	Munkatárs: Balha Gabriella	Dátum: 2015. november Méretarány: M= 1:10000
------------------------------	---	-------------------------------	---

KÉSZÜLT AZ ÁLLAMI ALAPADATOK FELHASZNÁLÁSÁVAL