


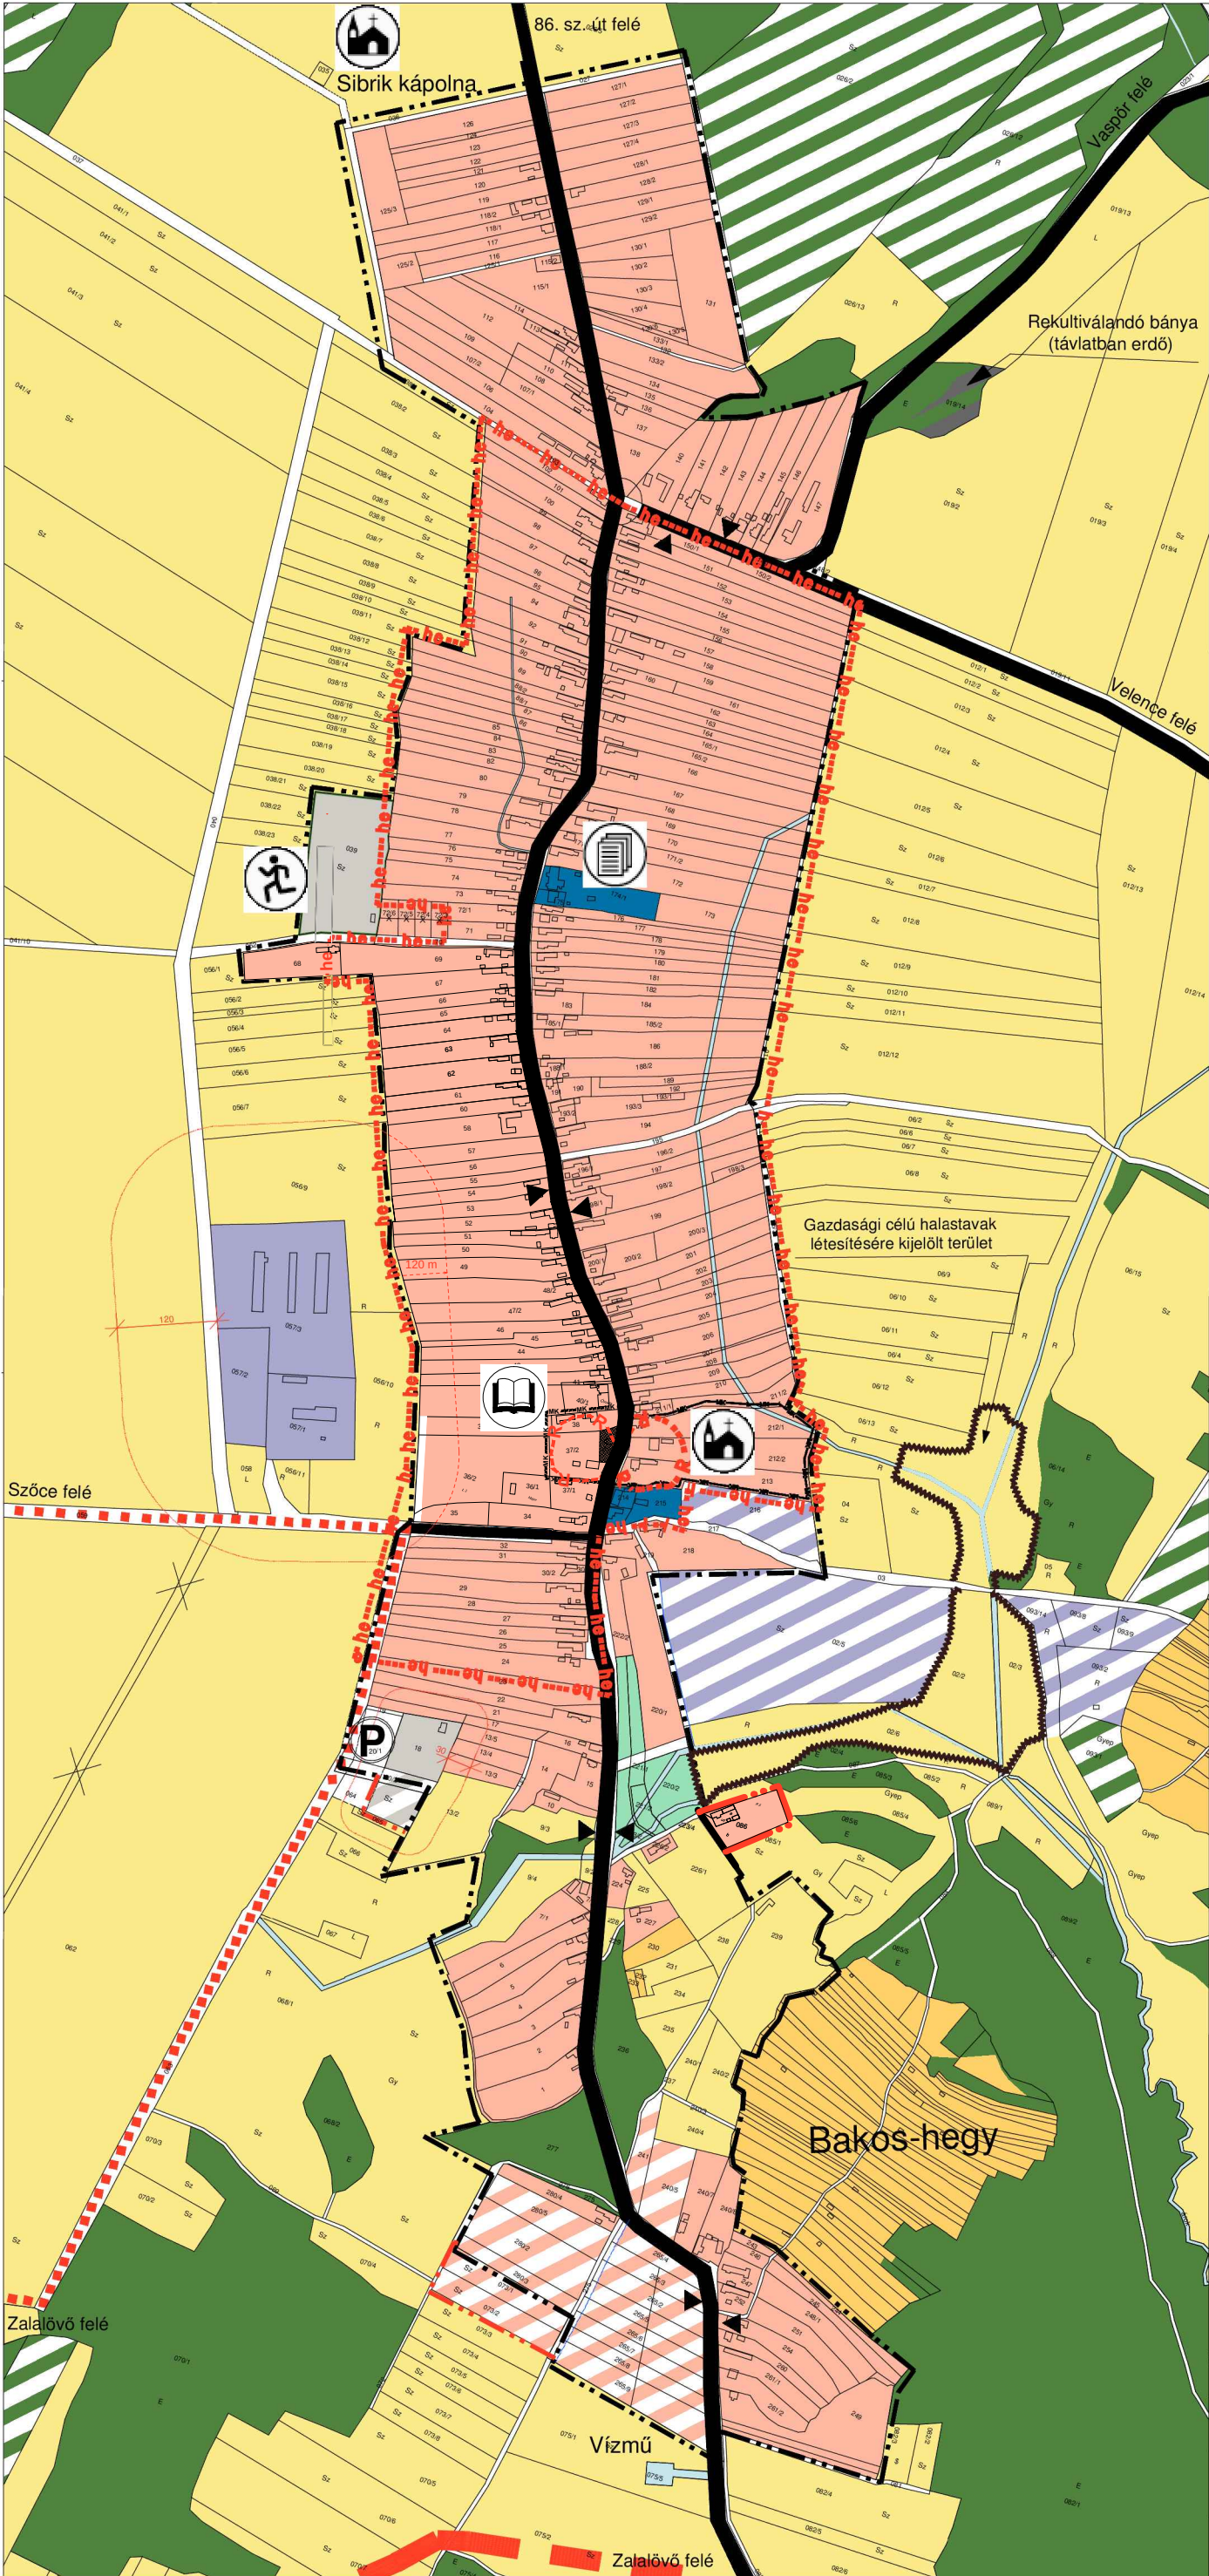

Zalaháshággy

Településszerkezeti terv

M=1:8000

Településszerkezeti terv

2006. március 27. napján a grafikus munkát elkészítette: Nemes Zoltán, Várkert KFT.

Településszerkesztő: Községi tervező

Agg. Ferenc: TT-1-20-0001

Tóth János: TK-20-0183

Módosítva a 35/2019. (06.27.) önkormányzati határozattal

Jelmagyarázat:

Meglévő forgalmi út (Állami közút)

Belterületi fontosabb feltárót

Autóbusz megálló

Tervezett parkolóhely

Védőtávolság

Tervezett belterületen fontosabb feltárót
külső területen településeket összekötő út

Régészeti terület határa

Műemléki környezet határa

Helyi értékvédelmi terület határa

Meglévő belterületi határ

Tervezett belterületi határ

Meglévő

Beépítésre szánt területek

Falusias lakóterület

Vegyes terület
Településközpont

Gazdasági terület
Kereskedelmi, szolgáltató terület

Különlleges területek
Sport

Temető

Beépítésre nem szánt területek

Gazdasági erdőterület

Zöldterület

Mezőgazdasági terület
Kertes

Általános

Vízgazdálkodási terület

Tervezett:

Beépítésre szánt területek

Falusias lakóterület

Kereskedelmi, szolgáltató terület

Gazdasági erdőterület

Temető

Intézmények - Jelek

Igazgatási

Óvoda

Egyházi

Temető

Sportterület

É

0

250m

MÉGRENDELŐ:

Zalaháshággy Község Önkormányzata

8997. Zalaháshággy, Petőfi Sándor utca 74.

TERVEZŐ:

MUNKÁ:

Településszerkezeti terv

TERVEZŐ:

DÁTUM:

2006. március 27.

FILE:

szerkezeti terv 8000

LÉPTÉK:

1 : 8000

TERVEZŐ:

Jóváhagyott munkarész

Wittek Krisztina okl. építészmérnök

ktsz: TT1 01-2382/01

Nemes Zoltán Várkert KFT

Könczey Gábor PRO URBE KFT

Dima András DIMA KFT

Kiss Gergely András

MÉGJEGYZÉSEK:

Készült az állami alapadatok felhasználásával.