


A MÓDOSÍTÁSSAL ÉRINTETT TER. ÁBRÁZOLÁSA A MÓDOSÍTOTT SZABÁLYOZÁSI TERVEN

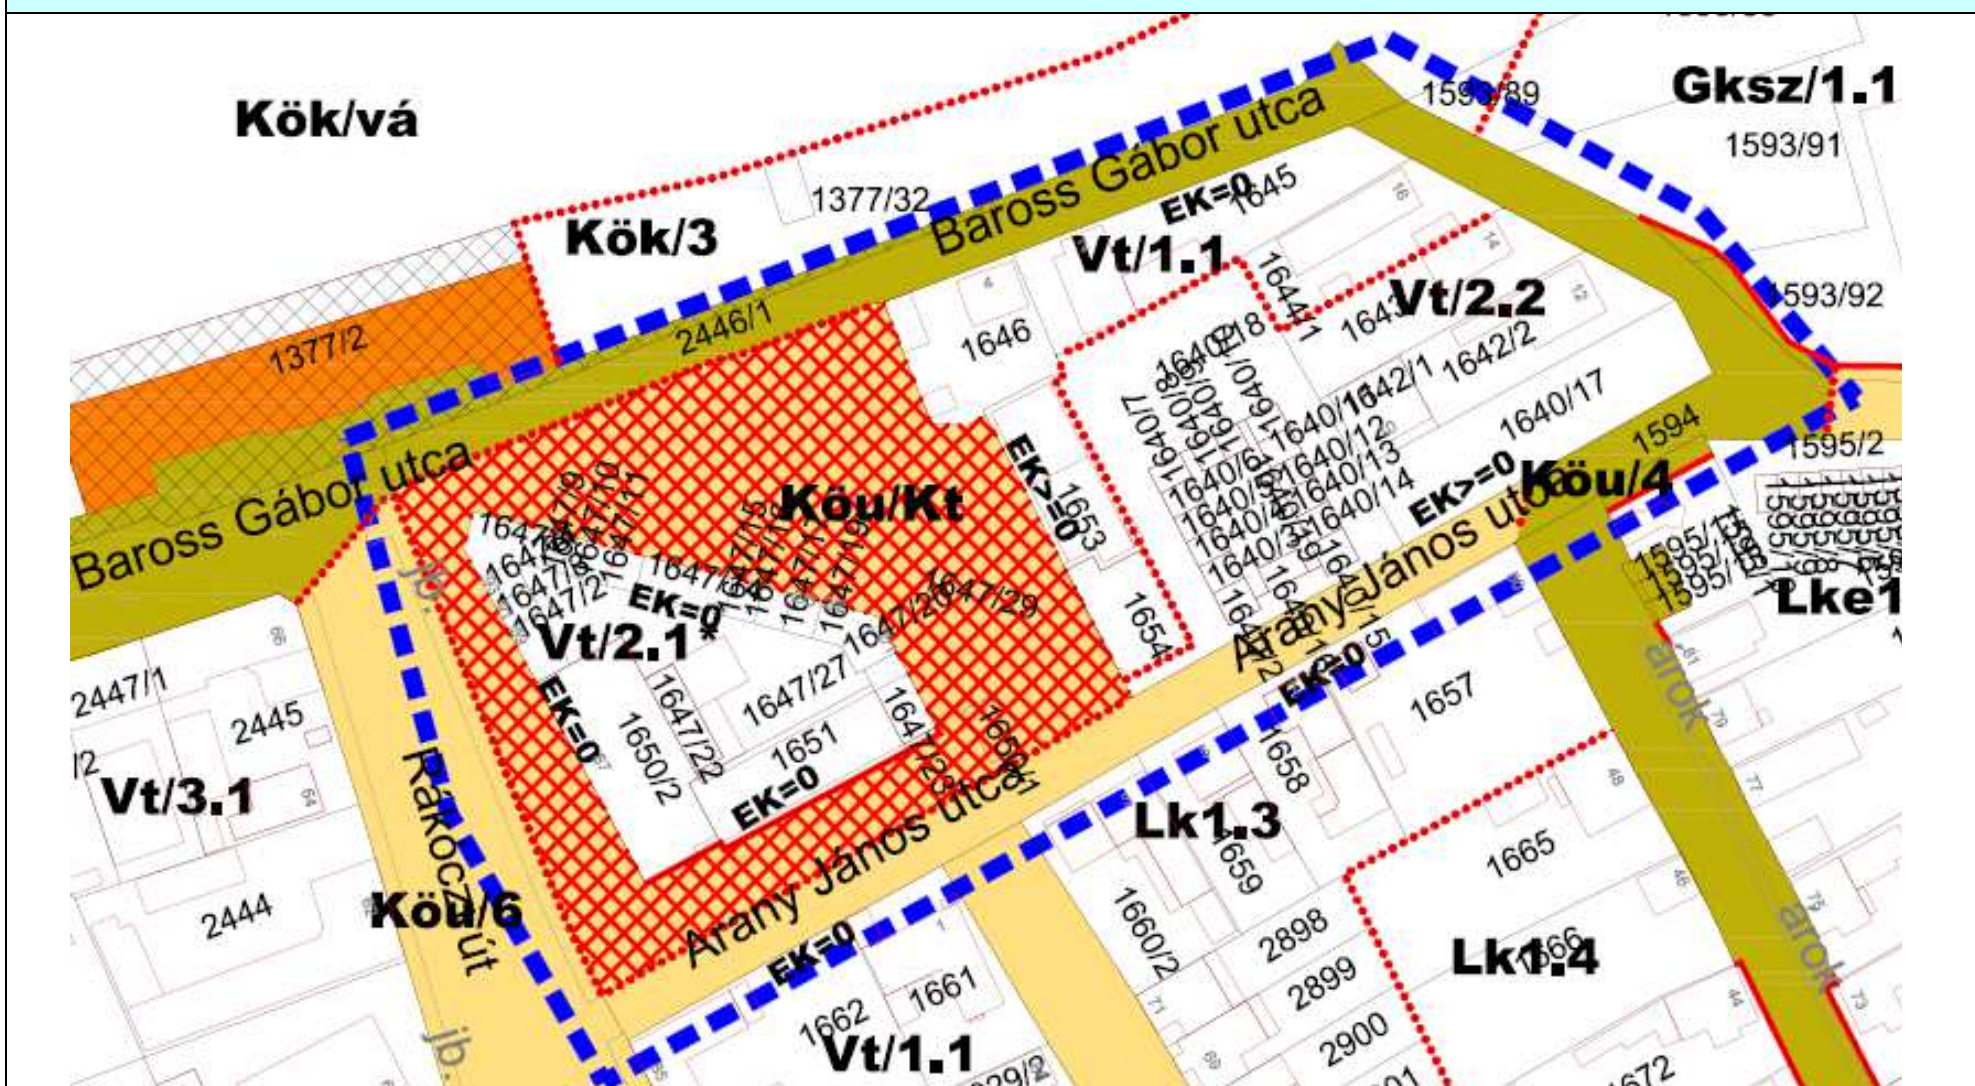

A Szabályozási terv T-3/M-7/M1 számú módosítása Tervező Lautner Emőke TT-1-05-0079

Az északi irány a tervlap felső oldala felé mutat. Készült az állami alapadatok felhasználásával

JELMAGYARÁZAT

HATÁROK



MÓDOSÍTÁSSAL ÉRINTETT TERÜLET HATÁRA



BELTERÜLET HATÁRA

SZABÁLYOZÁSI ELEMEEK



MEGLÉVŐ TELEKHATÁRON LÉVŐ SZABÁLYOZÁSI VONAL




TERVEZETT SZABÁLYOZÁSI VONAL




ÉPÍTÉSI ÖVEZET, ÖVEZET HATÁRA




HELYI ÉRTÉKVÉDELMI TERÜLET HATÁRA

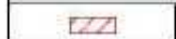

HELYI VÉDELEM ALATT ÁLLÓ, VAGY JAVASOLT ÉPÜLET

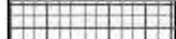


MŰEMLÉK TELKE

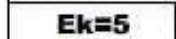

ELŐKERT MÉRETE - ÉPÍTÉSI VONAL




SZABÁLYOZÁSI SZÉLESSÉG

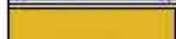

KÖZLEKEDÉSI CÉLÚ KÖZTERÜLET- FŐ ÚT, GYŰJTŐ ÚT




KÖZLEKEDÉSI CÉLÚ KÖZTERÜLET- LAKÓ ÉS KISZOLGÁLÓ ÚT

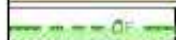

ÖKOLÓGIAI FOLYOSÓ TERÜLETE ÉS HATÁRA



KÖZLEKEDÉSI TERÜLETEN BELÜLI KÖZTÉR

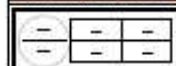


TERÜLETFELHASZNÁLÁS

BEÉPÍTÉSI MÓD

BEÉPÍTÉSI SZÁZALÉK

ÉPÍTMÉNYMAGASSÁG

TELEKMÉRET

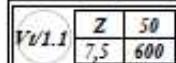


VEGYES TERÜLET -
TELEPÜLÉSKÖZPONT

ZÁRTSORÚ

50 %

7,5 m

600 m²

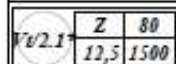


VEGYES TERÜLET -
TELEPÜLÉSKÖZPONT

ZÁRTSORÚ

80 %

12,5 m

1500 m²

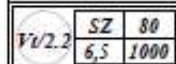

VEGYES TERÜLET -
TELEPÜLÉSKÖZPONT

SZABADONÁLLÓ

80 %

6,5 m

1000 m²

Köu/Kt

KÖZLEKEDÉSI TERÜLTEN BELÜLI
KÖZTÉR