


1. melléklet a 39/2020. (XII.10.) önkormányzati rendelethez  
1. A HÉSZ 7. mellékletét képező B7 szelvény helyébe az alábbi B7 szelvény lép:

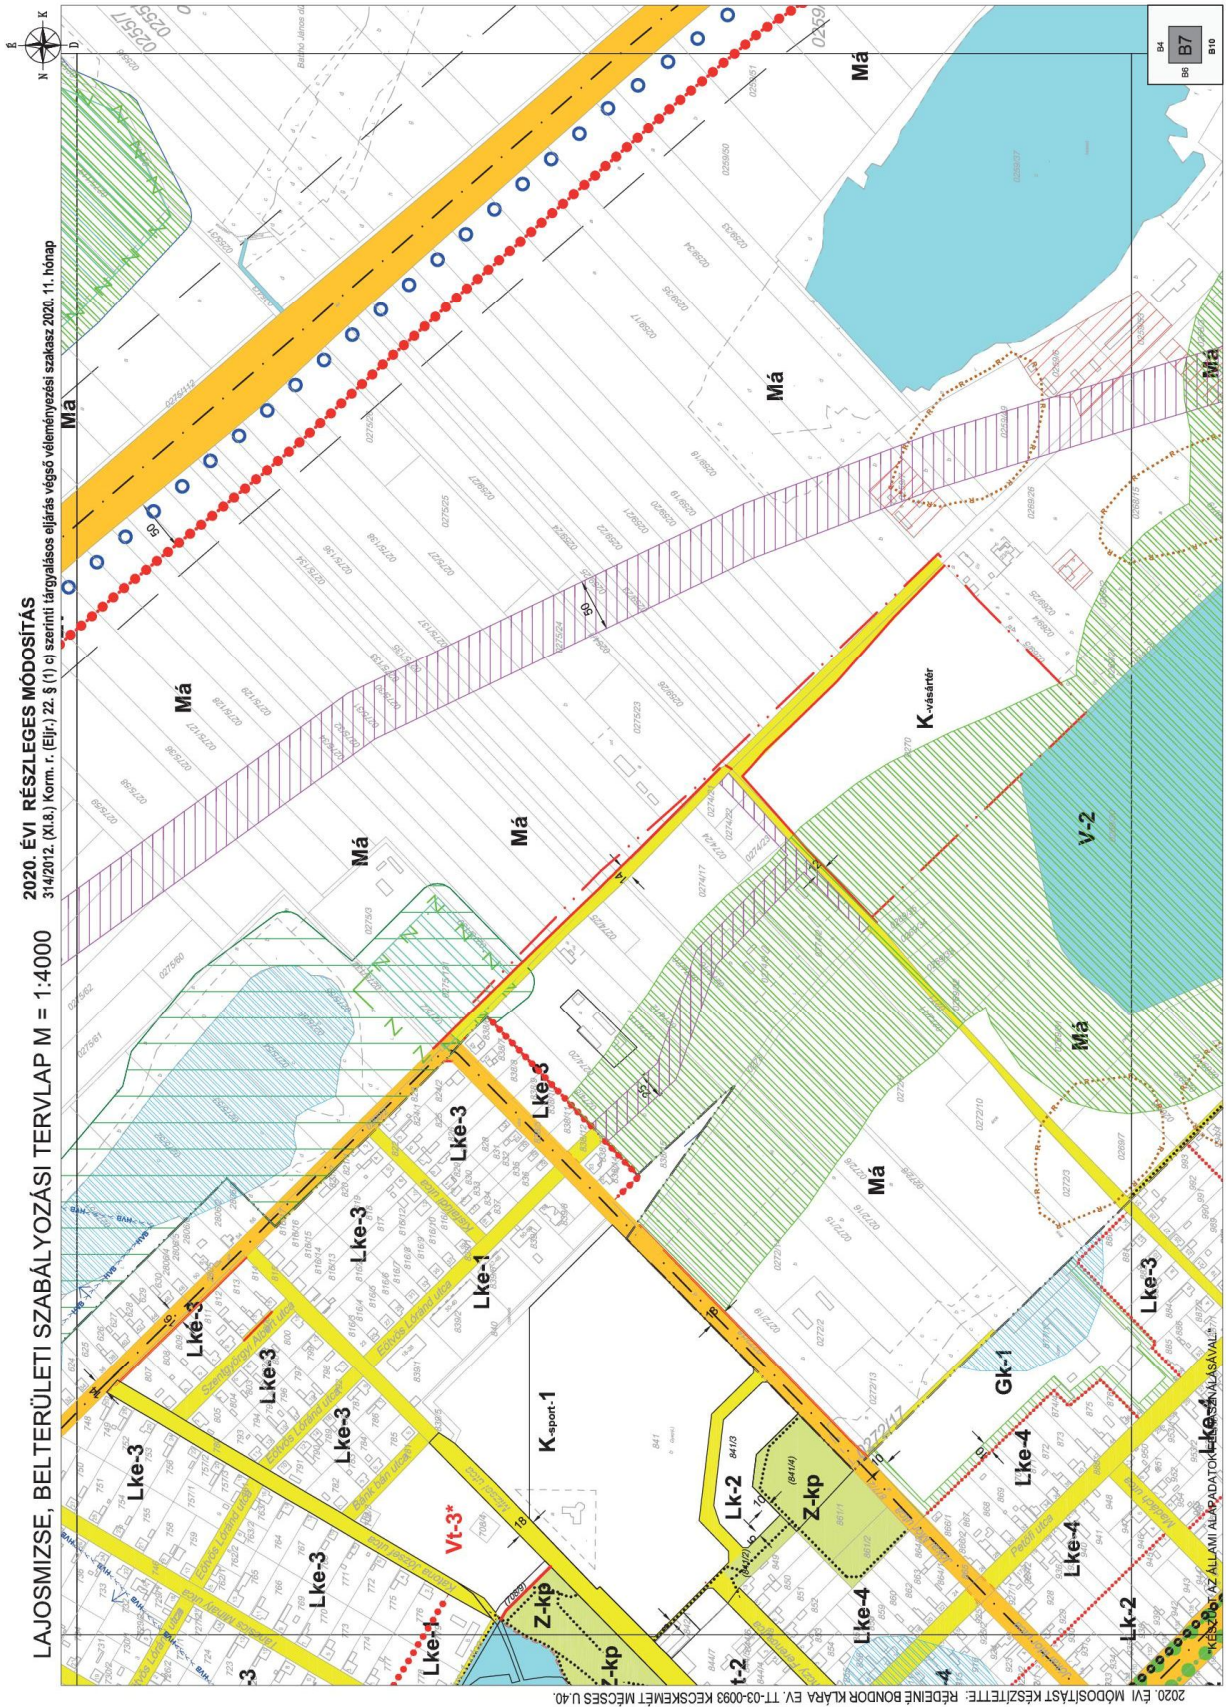

2. A HÉSZ 7. mellékletét képező B10 szelvény helyébe az alábbi B10 szelvény lép

