


**Újvárfalva Község Önkormányzata Képviselő-
testületének 8/2006. (XI.28.) sz. önkormányzati rendeletével**

Újvárfalva Község Önkormányzata Képviselőtestületének 9/2011. (XI.6.) számú önkormányzati rendeletével.

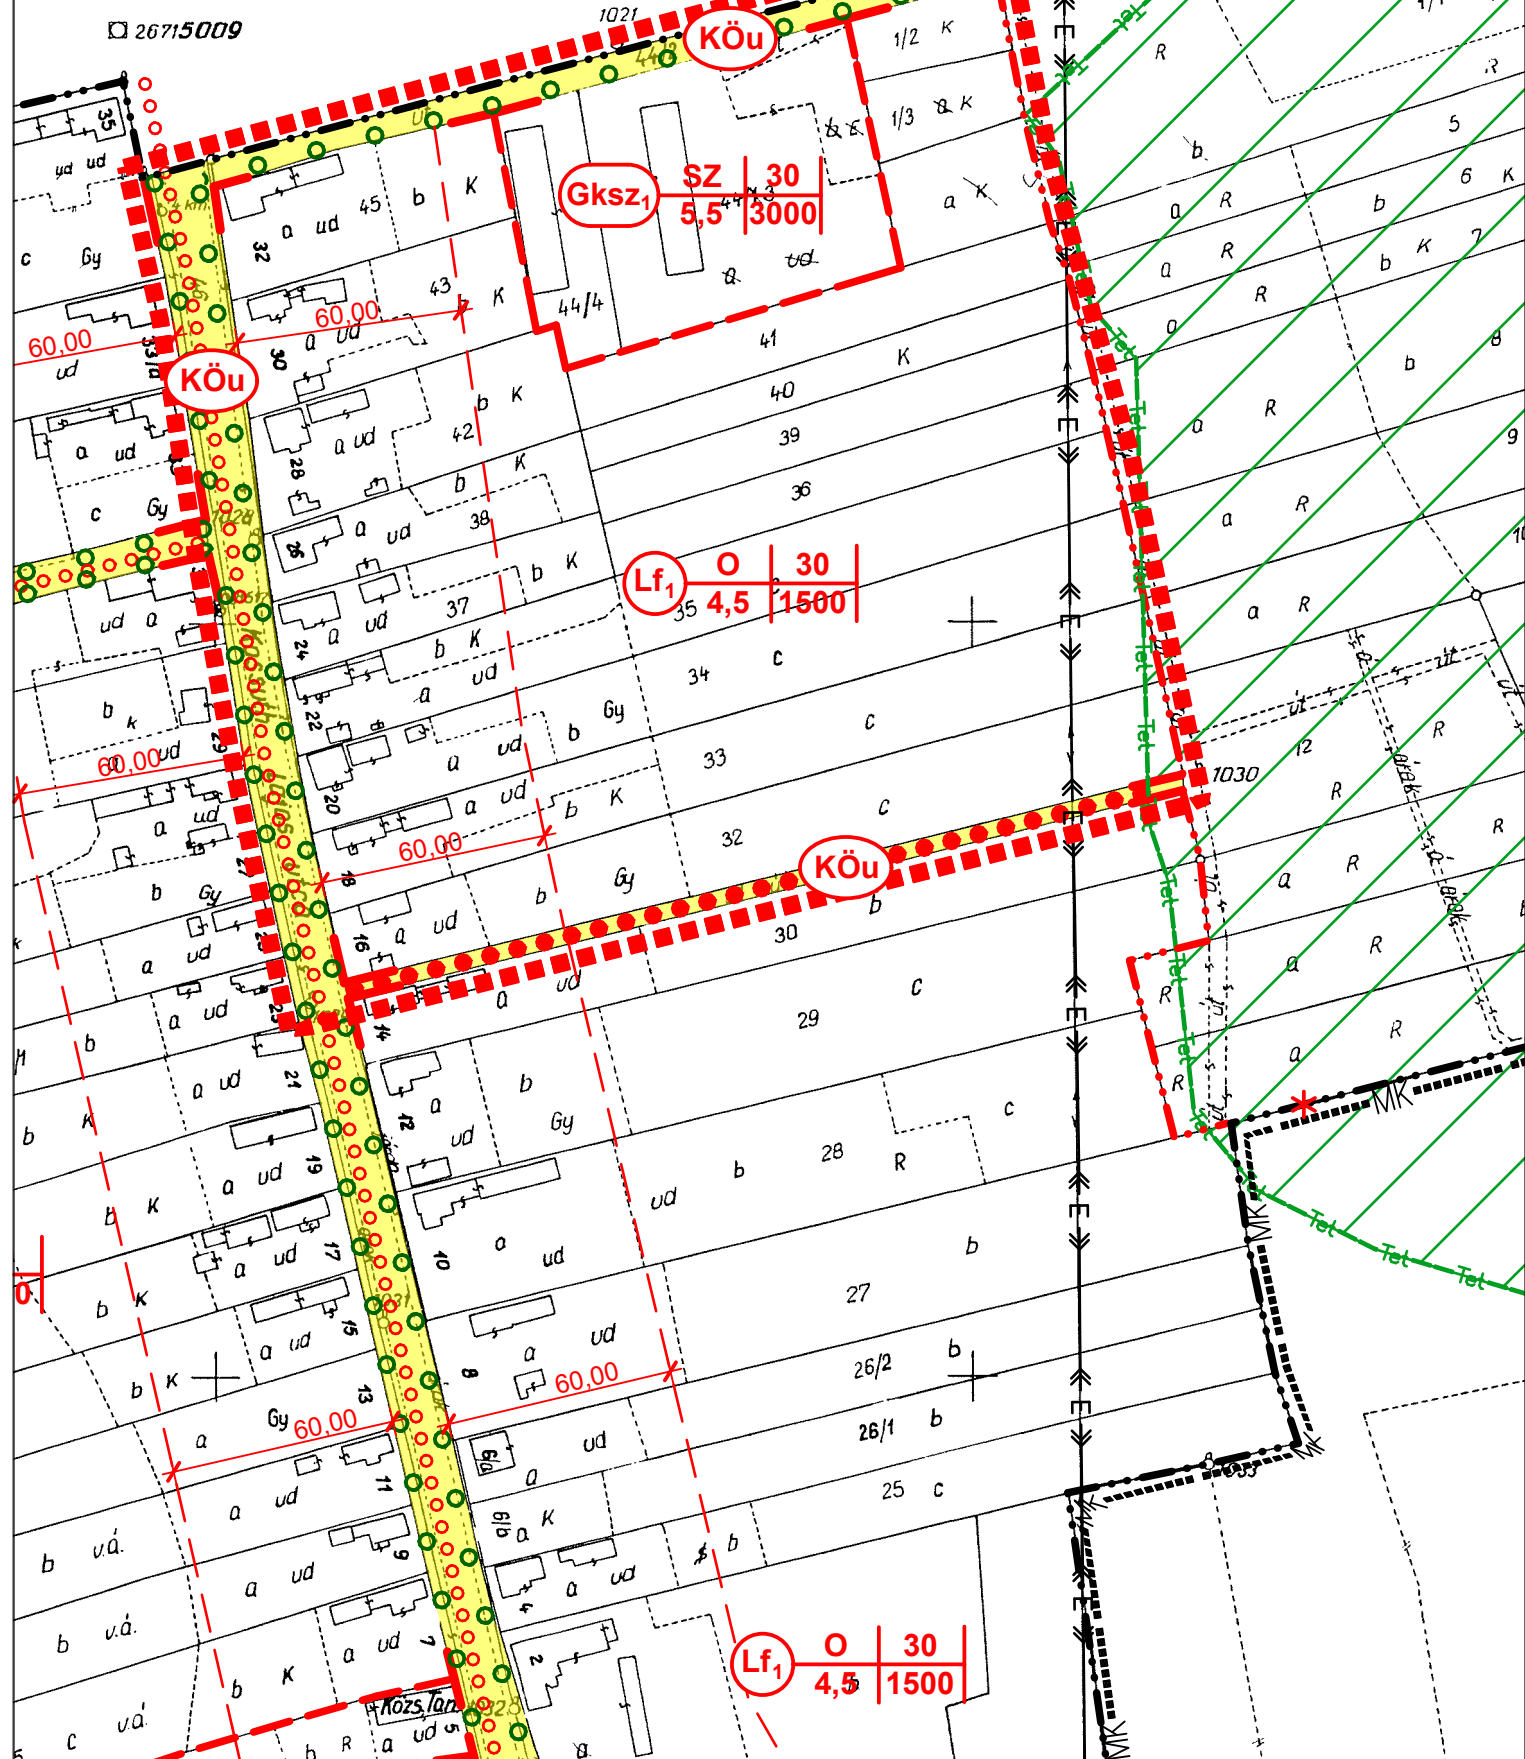

TELEPÜLÉSRENDEZÉSI TERVÉNEK MÓDOSÍTÁSA
A 44/3 ÉS A 44/4 HELYRAJZI SZÁMOKRA VONATKOZÓAN

MÓDOSÍTOTT SZABÁLYOZÁSI TERV KIVONATA

MEGLÉVŐ:	TERVEZETT:	
		TERVEZÉSI TERÜLET HATÁRA
		BELTERÜLETI HATÁR
		MEGSZÜNTETŐ JEL
		SZABÁLYOZÁSI VONAL
		TERÜLETFELHASZNÁLÁSI EGYSÉG HATÁRA
		ÉPÍTÉSI HATÁRVONAL
		GYALOGÚT
		KERÉKPÁRÚT
		SZABÁLYOZÁSI SZÉLESSÉG
		MŰEMLÉKI KÖRNYEZET HATÁRA
		VILLAMOS ALAPHÁLÓZAT
		TERMÉSZETI TERÜLET ÖVEZETE
		TERVEZETT FASOR

Lf LAKÓTERÜLET - FALUSIAS

Gksz GAZDASÁGI TERÜLET - KERESKEDELMI,
SZOLGÁLTATÓ

 KÖZLEKEDÉSI TERÜLET - ÚT



ÉPÍTÉSZETI TERVEZÉS: **ARKER STÚDIO ÉPÍTÉSZETI ÉS KERESKEDELMI KFT.**
7400 KAPOSVÁR, DÓZSA GY. U. 21. TEL/FAX: 82 / 427-043 82/321-134
INTERNET:WWW.ARKER.HU E-MAIL ARKERSTUDIO@ARKER.HU

MUNKA MEGNEVEZÉSE: **ÚJVÁRFALVAKÖZSÉG TELEPÜLÉSRENDÉZÉSI
TERVÉNEK MÓDOSÍTÁSA**

RAJZ MEGNEVEZÉSE: MÓDOSÍTOTT SZABÁLYOZÁSI TERV KIVONATAM=1:2000



MEGRENDELŐ: **ÚJVÁRFALVA KÖZSÉG ÖNKORMÁNYZATA**
7436 ÚJVÁRFALVA, SZABADSÁG TÉR 12.

TELEPÜLÉSTERVEZŐ: **L. BALOGH KRISZTINA OKL. ÉPÍTÉSZMÉRNÖK**
VEZETŐ TELEPÜLÉSTERVEZŐ TT 14-0007/2012
ARKER'S KFT. KAPOSVÁR, DÓZSA GY. U. 21.

JELZŐSZÁM:
50-1560/2011

MUNKATÁRS:	VADÁSZ RUDOLF TELEPÜLÉSMÉRNÖK TT 14-0325/2012 ARKER'S KFT. 7400 KAPOSVÁR, DÓZSA GY. U. 21.
------------	---

DÁTUM:
2011. október 11.

KÉSZÜLT AZ ÁLLAMI ALAPADATOK FELHASZNÁLÁSÁVAL

RAJZSZÁM:	
-----------	--

SZT-2/1
M1

ALÁÍRÁS:

ALÁÍRÁS:

ALÁÍRÁS: