


# SÁRISÁP

## Településrendezési Terv Rész-Szabályozási Terv

M = 1 : 2.000

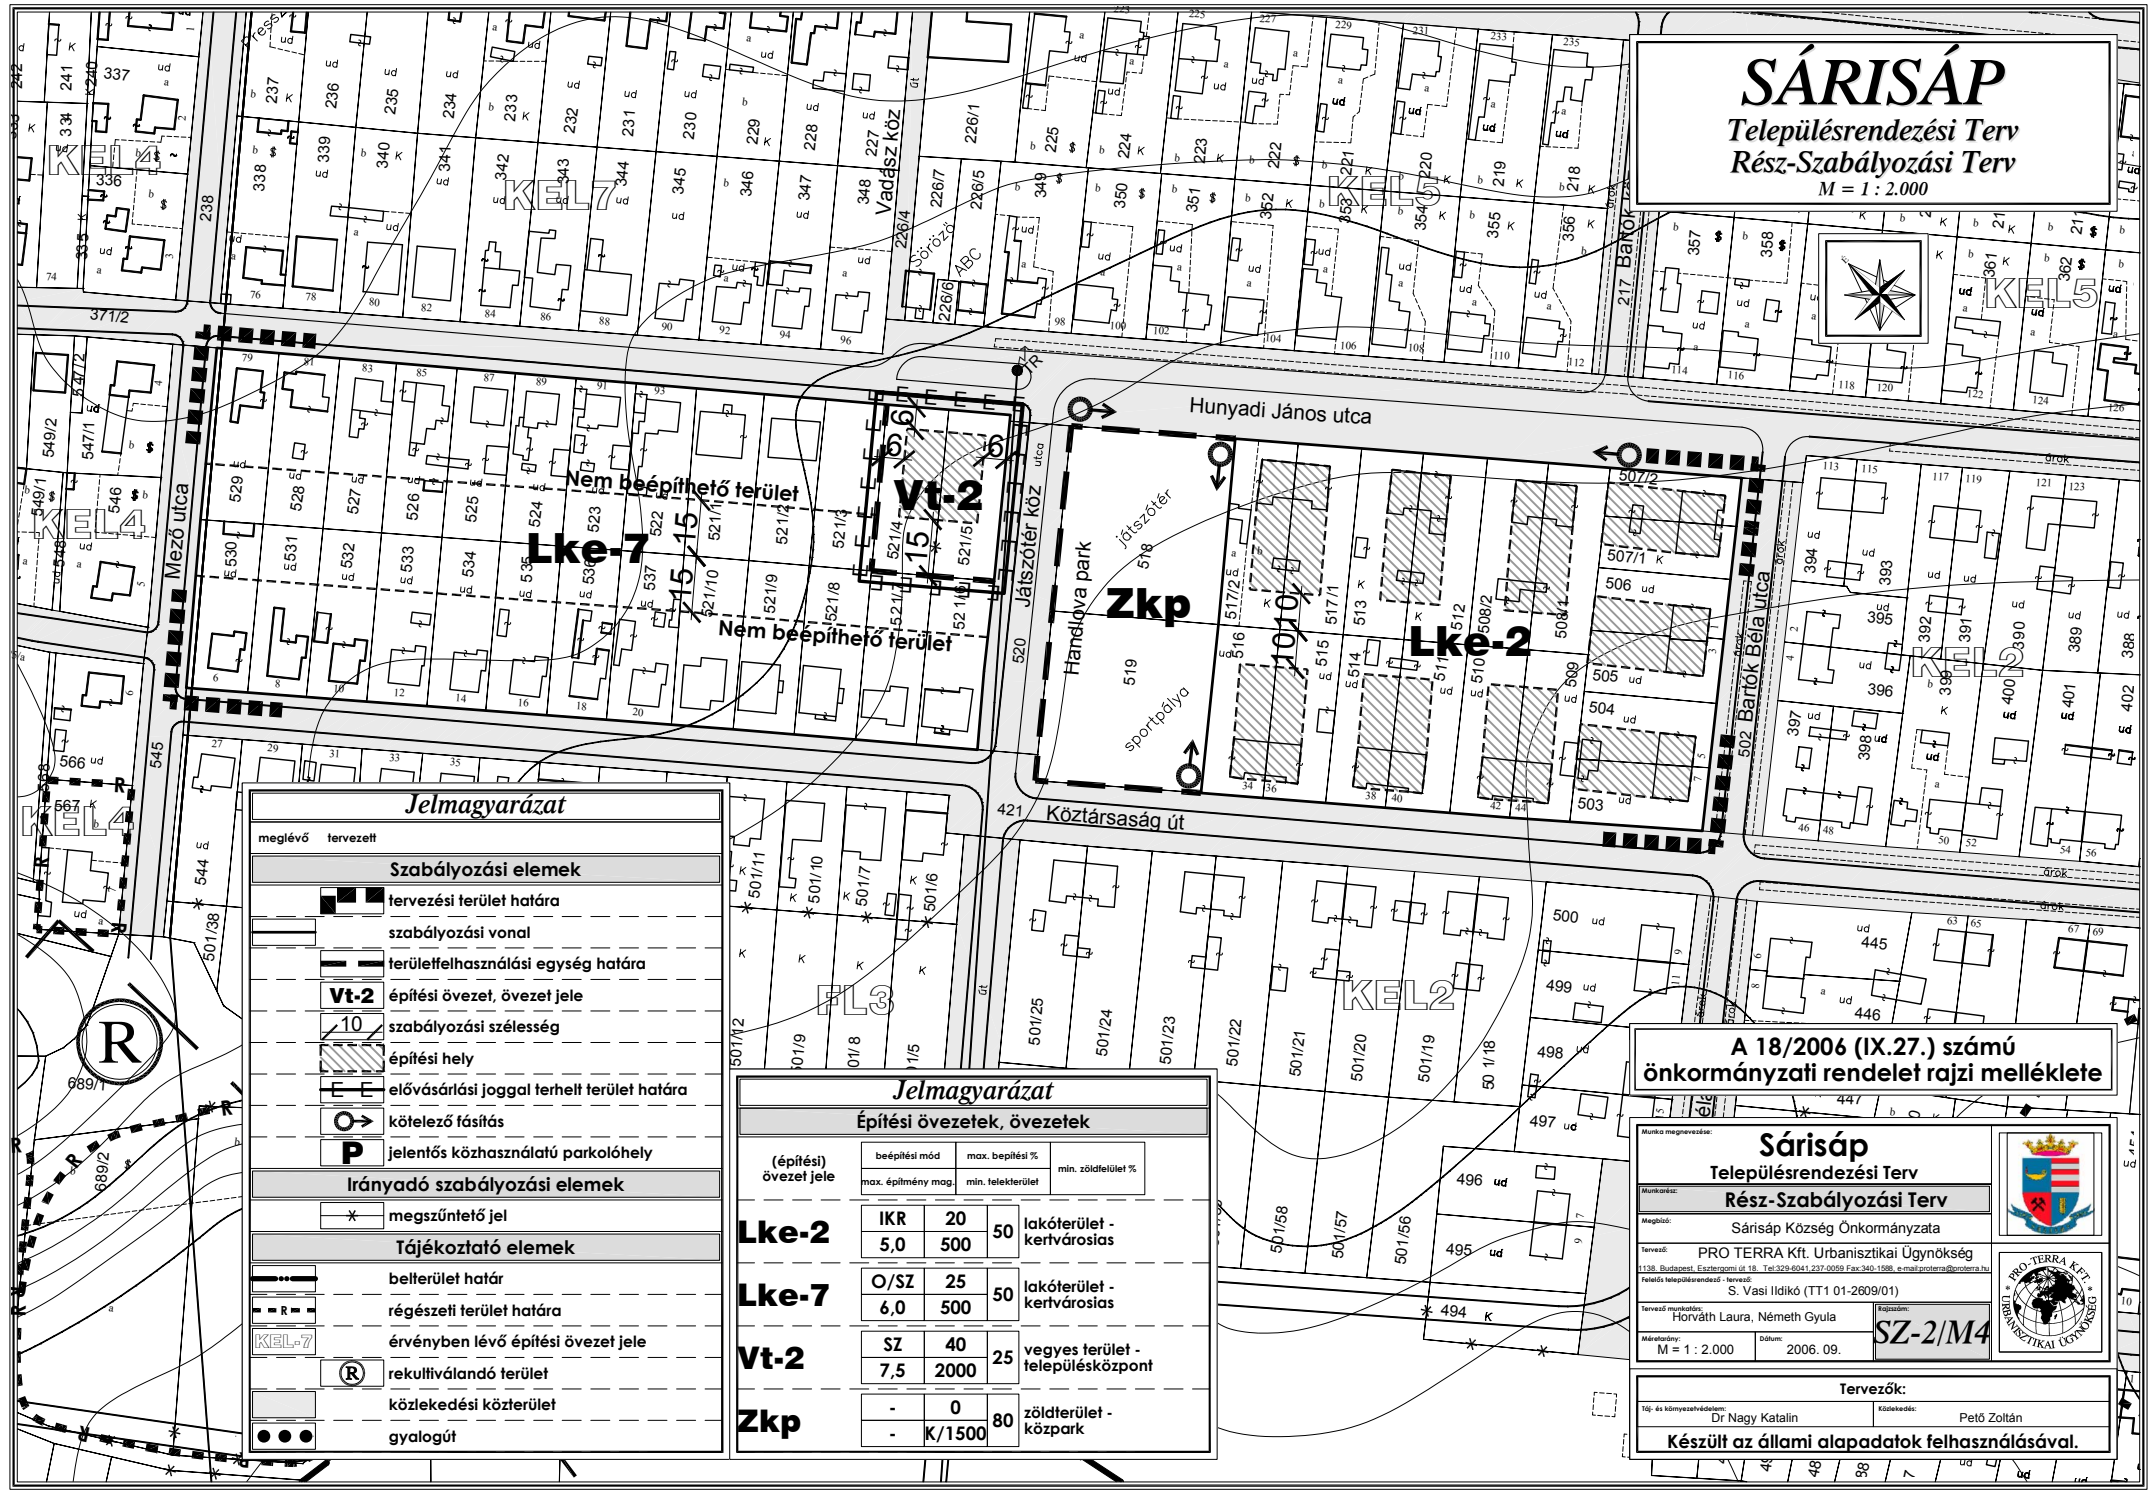

**Jelmagyarázat**

meglévő tervezett

**Szabályozási elemek**

- tervezési terület határa
- szabályozási vonal
- területfelhasználási egység határa
- Vt-2** építési övezet, övezet jele
- 10 szabályozási szélesség
- építési hely
- elővásárlási joggal terhelt terület határa
- kötelező fásítás
- P** jelentős közhasznátú parkolóhely

**Írnyadó szabályozási elemek**

- \* megszüntető jel

**Tájékoztató elemek**

- belterület határ
- R régészeti terület határa
- KEL-7 érvényben lévő építési övezet jele
- (R) rekultiválendő terület
- közlekedési közterület
- gyalogút

**Jelmagyarázat**

**Építési övezetek, övezetek**

(építési) övezet jele	beépítési mód		max. beépítési %	min. zöldterület %
	max. építmény mag.	min. telekterület	min. zöldterület	
<b>Lke-2</b>	IKR	20	50	lakóterület - kertvárosias
	5,0	500		
<b>Lke-7</b>	O/SZ	25	50	lakóterület - kertvárosias
	6,0	500		
<b>Vt-2</b>	SZ	40	25	vegyes terület - településközpont
	7,5	2000		
<b>Zkp</b>	-	0	80	zöldterület - közpark
	-	K/1500		

A 18/2006 (IX.27.) számú önkormányzati rendelet rajzi mellélete

Munka megnevezése: **Sárisáp Településrendezési Terv Rész-Szabályozási Terv**

Munkaadó: Sárisáp Község Önkormányzata

Megbízó: PRO TERRA Kft. Urbanisztikai Ügyvérség  
1138. Budapesti Esztergomi út 18. Tel:33-934-5041, 237-0059 Fax:340-1596, e-mail:proterra@proterra.hu

Feladat megnevezése - tervező: S. Vasi Ildikó (TT1 01-2609/01)

Tervező munkatárs: Horváth Laura, Németh Gyula

Méretarány: M = 1 : 2.000

Dátum: 2006. 09.

Rajzszám: **SZ-2/M4**

Tervezők: Dr. Nagy Katalin, Pető Zoltán

Készült az állami alapadatok felhasználásával.