


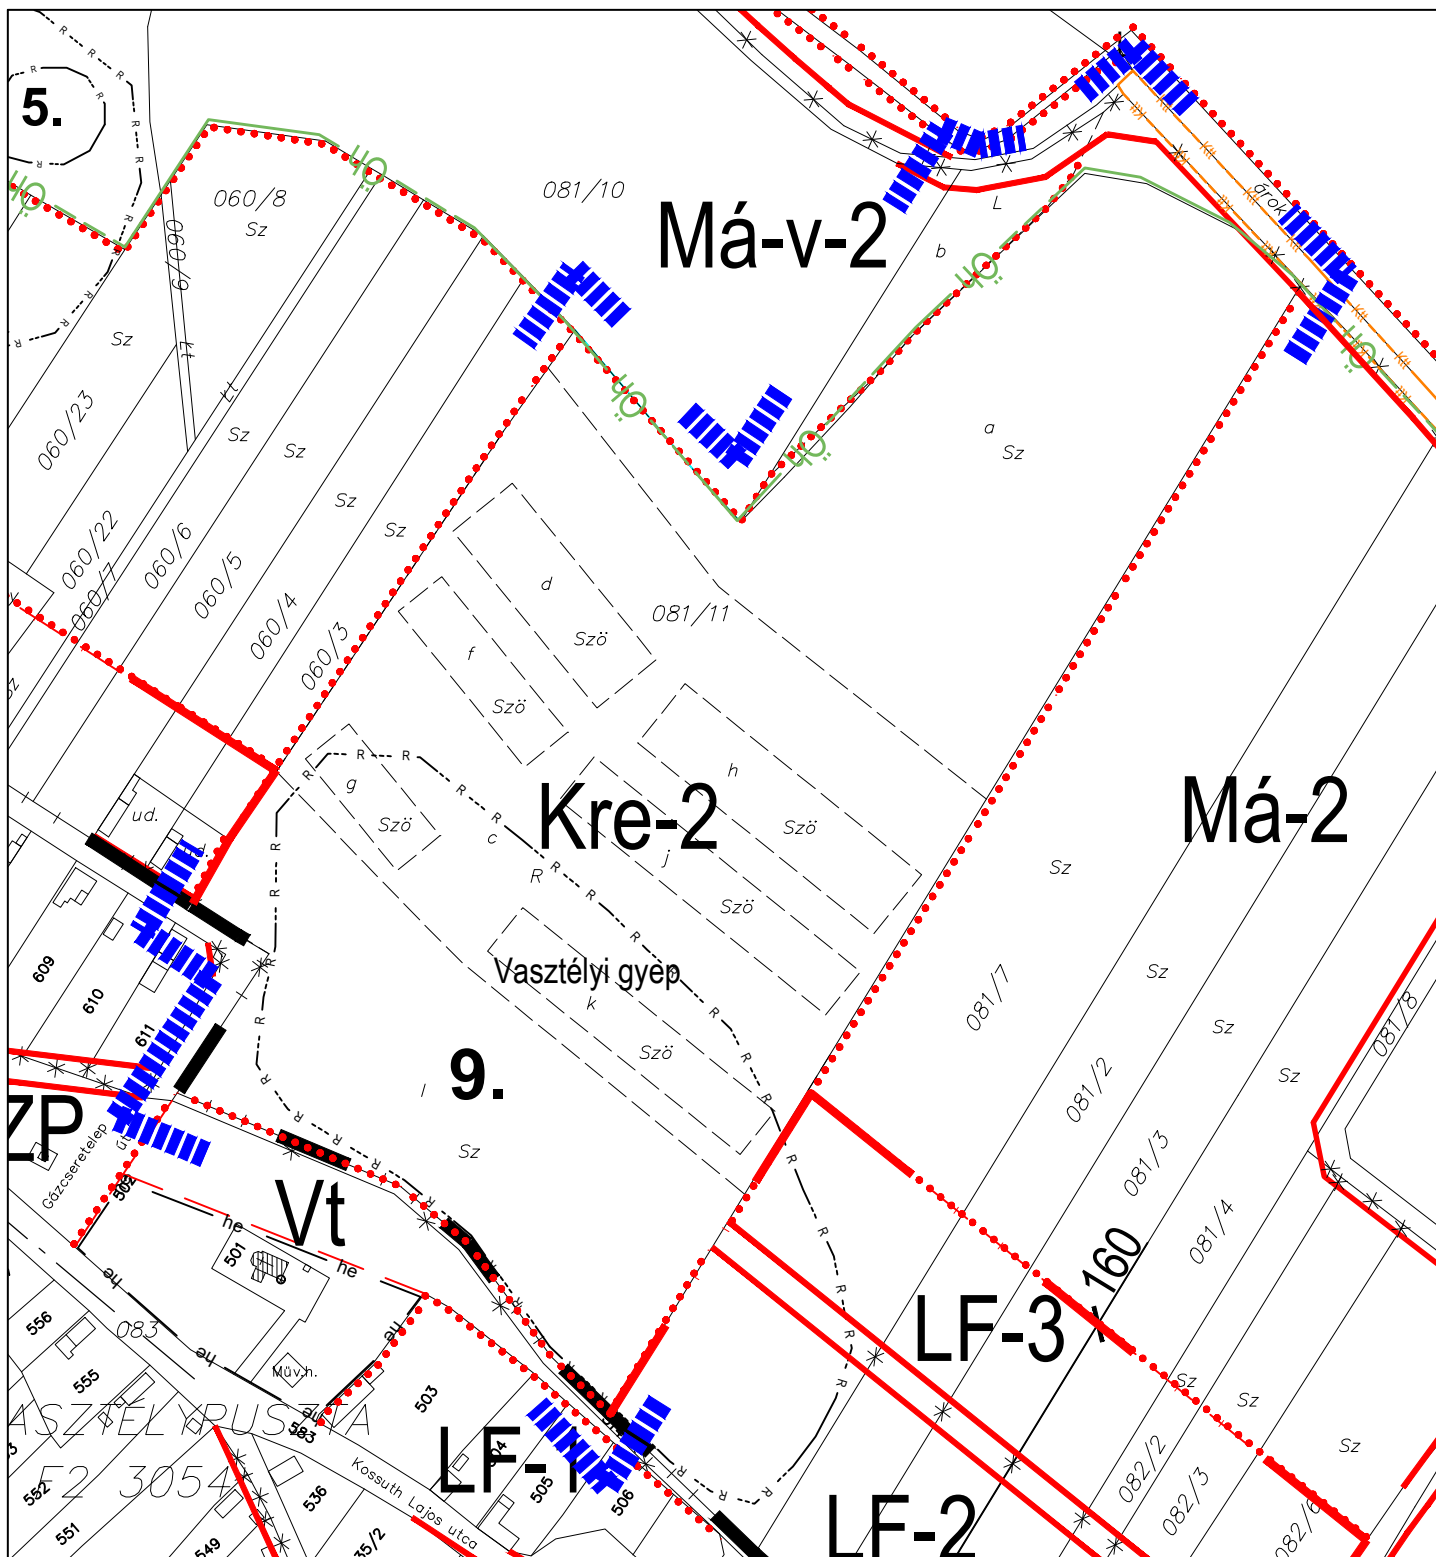

Jelmagyarázat



módosítás tervezési területe



Kre-2 Különleges terület - rekreáció

Kre-2

SZ	10 %
7.5	20 000



Készült az állami alapadatok felhasználásával az Önkormányzat adatszolgáltatása alapján



Munka megnevezése:	Csabdi Község Településrendezési eszközeinek módosítása
Rajz megnevezése:	Szabályozási terv módosítása a 081/11 hrsz-ú ingatlanra vonatkozóan
Tervező:	Czene Éva városrendezési vezető tervező TT1 12-0160
Környezetvédelem, tájrendezés:	Tóthné Pocsok Katalin TK 01-5086, TT/IT 01-5086

Tervszám:	/2020.
Lépték:	M=1: 4 000
Dátum:	2020. május hó

Tervezési szakasz:	314/2012. (XI. 8.) Korm. rend. 42. § szerinti eljárás
SZT/M/2	