


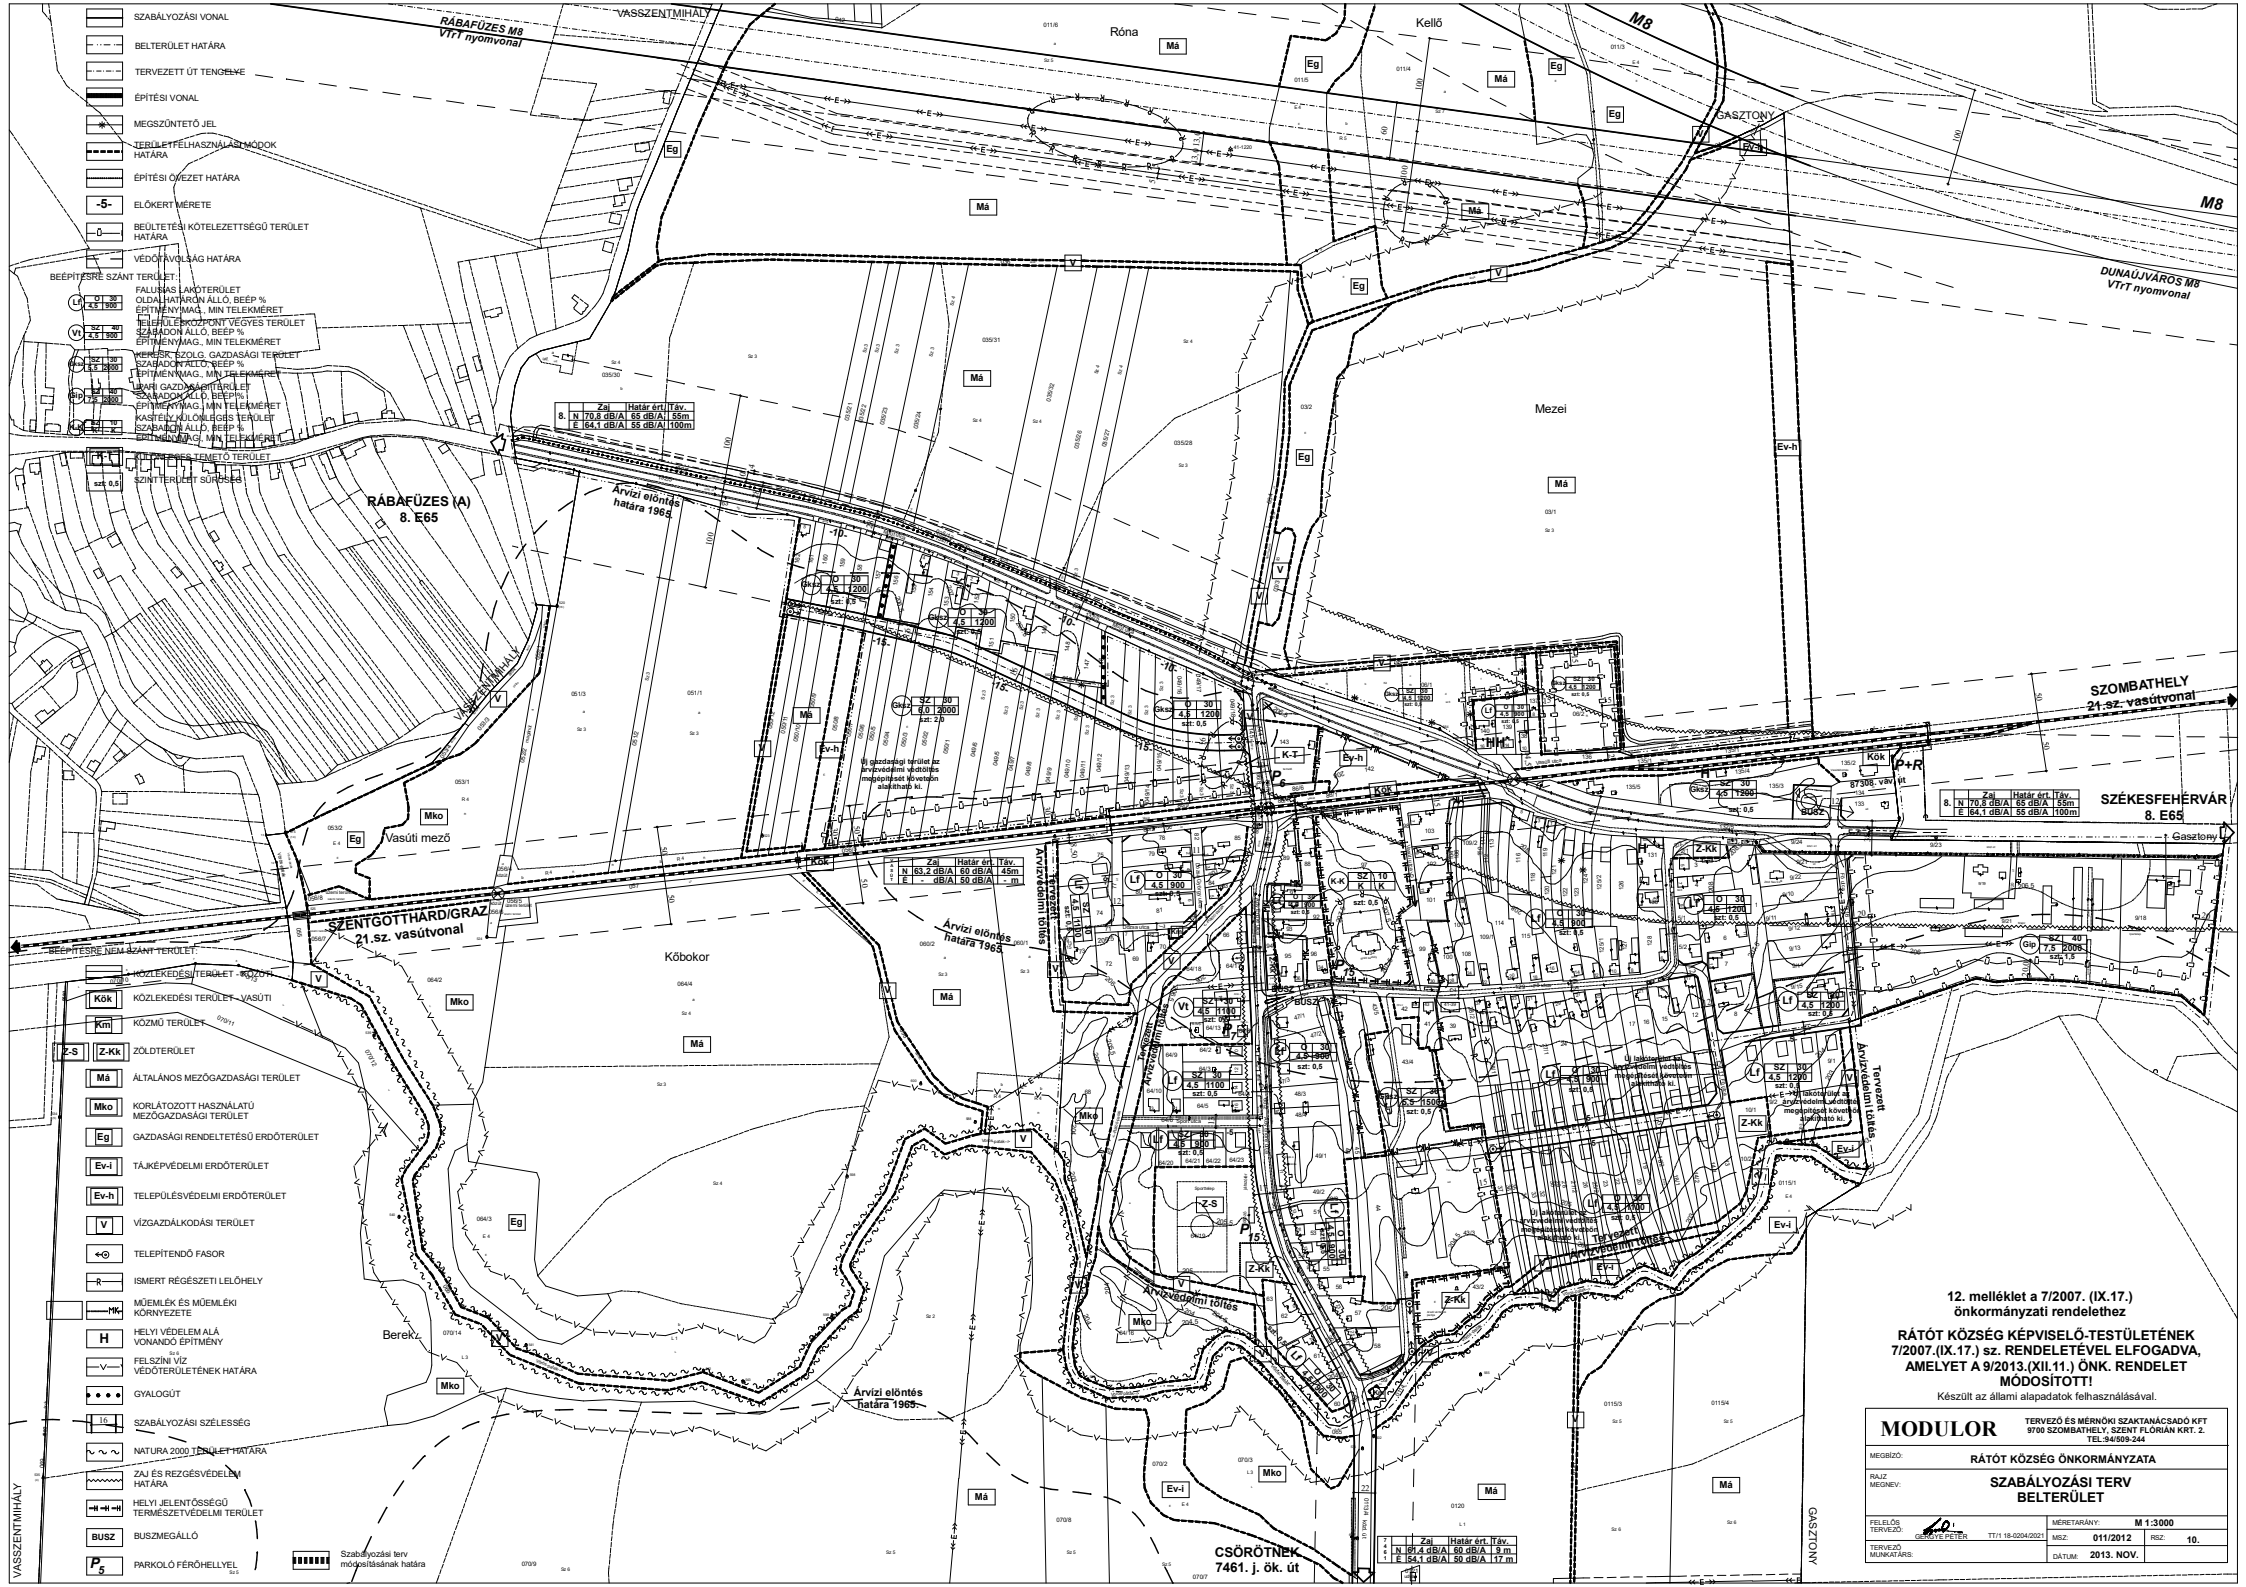

12. melléklet a 7/2007. (IX.17.) önkormányzati rendelethez

RÁTÓT KÖZSÉG KÉPVISELŐ-TESTÜLETÉNEK 7/2007.(IX.17.) sz. RENDELETÉVEL ELFOGADVA, AMELYET A 9/2013.(XII.11.) ÖNK. RENDELET MÓDOSÍTOTT!

Készült az állami alapadatok felhasználásával.

MODULOR		TERVEZŐ ÉS MÉRŐKÖI SZAKTANÁCSADÓ KFT 9700 SZOMBATHELY, Szent Flórián Rkt. 2. TEL: 94009-244	
MEGBÍZÓ:		RÁTÓT KÖZSÉG ÖNKORMÁNYZATA	
RAJZ MEGNEVE:		SZABÁLYOZÁSI TERV BELTERÜLET	
FELELŐS TERVEZŐ:	MEGBÍZÓ:	MÉRÉSKÉPE:	M 1:3000
TERVEZŐ MUNKARÉSZ:	TERVEZŐ MUNKARÉSZ:	MÉRET:	011/2012
		DÁTUM:	2013. NOV.