


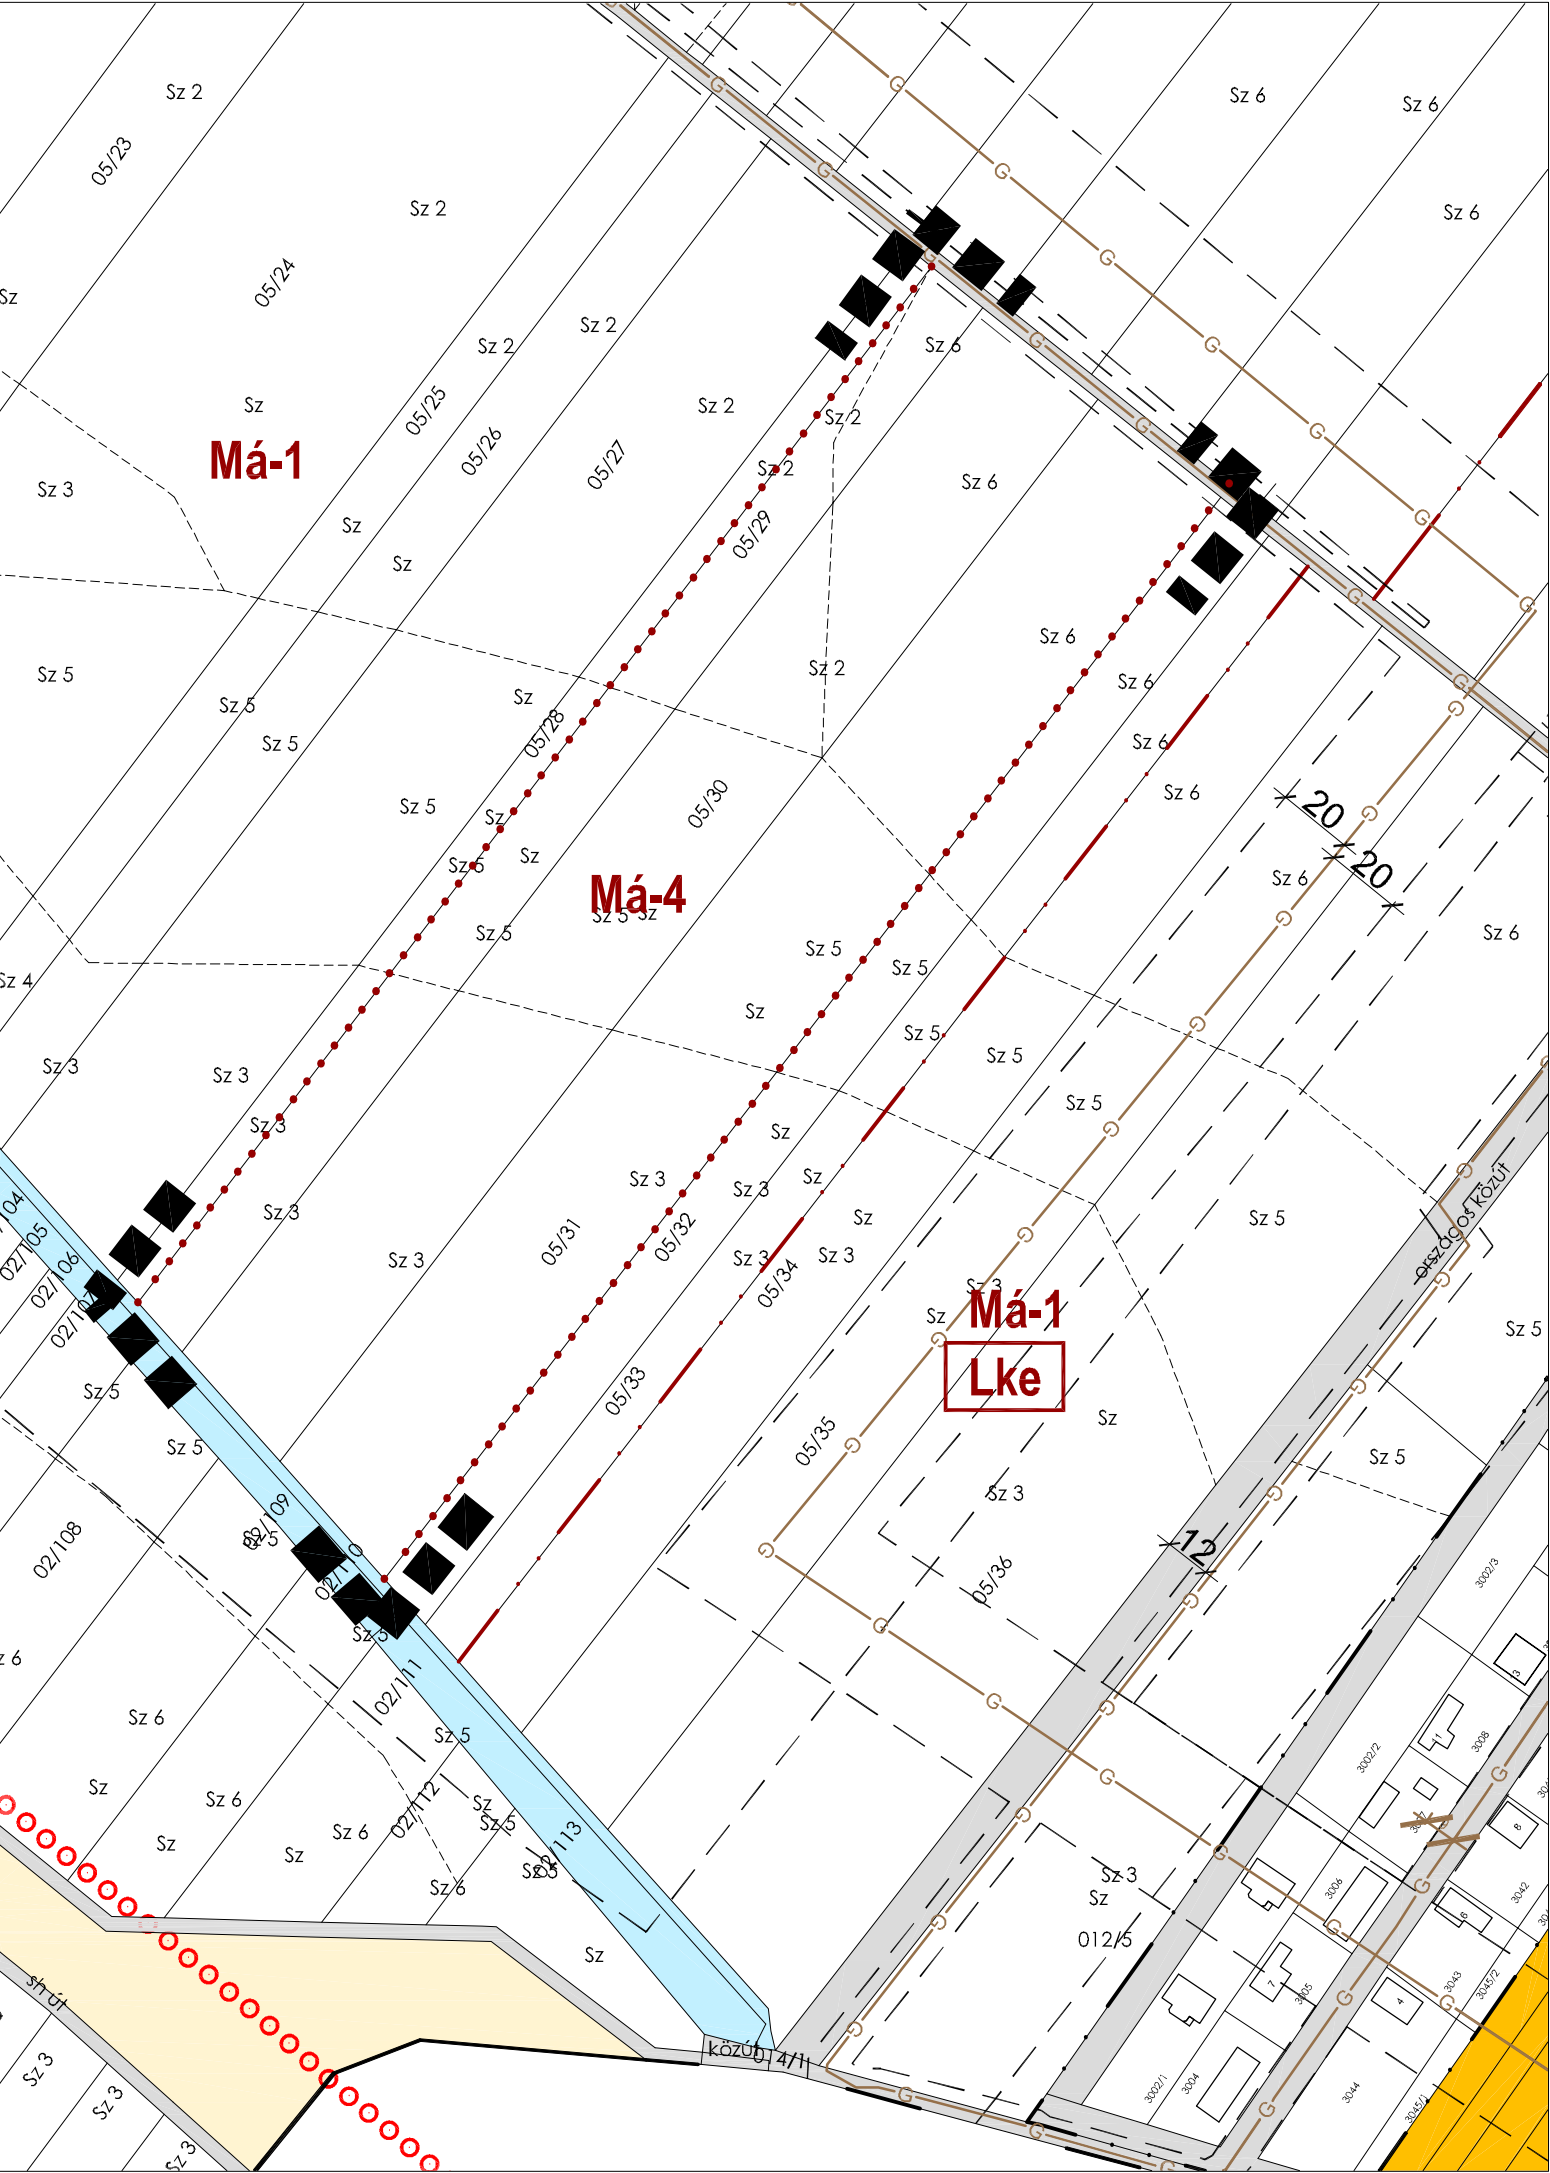

ÜLLŐ VÁROS

SZABÁLYOZÁSI TERV - MÓDOSÍTÁS

m=1:2 000

Jelmagyarázat

KÖTELEZŐ SZABÁLYOZÁSI ELEMEEK	
	szabályozási szélesség
	övezet határa
	építési övezet, övezet jele
VÉDELEM, KORLÁTOZÁS, KÖTELEZETTSÉG	
	vedőtávolság
	földgázvezeték
TÁJÉKOZTATÓ, EGYÉB SZABÁLYOZÁSI ELEMEEK	
	belterület határvonal
	módosítással érintett tervezési terület határa
	állami/önkormányzati közlekedési célú közterület
	vízfolyás, vízfelület
BEÉPÍTÉSRE NEM SZÁNT ÖVEZETEK	
	közüti közlekedési
	kertés mezőgazdasági
	általános mezőgazdasági
	vízgazdálkodási

1. melléklet az 14/2019. (X. 04.)
önkormányzati rendelethez.
1.1. melléklet az 20/2017. (VII. 08.)
önkormányzati rendelethez.

Készült az állami alapadatok felhasználásával. Magassági adatok az 1:10 000-es léptékű topográfiai térkép alapján.			
Adorján Anna településrendezési zöldfelületi és tájrendező tervező TK 13-1263 <i>Agai Anna</i>	Megbízó: Üllő Város Önkormányzata 2225 Üllő, Templom tér 3.	Rajz megnevezése: SZABÁLYOZÁSI TERV MÓDOSÍTÁSA AZ 5. RÉSZTERÜLETRE	
Tóth Attila Gábor településrendezési közlekedési tervező TK6-01-10559 <i>Tóth Attila</i>		Dátum: 2019. 10.	Rajzszám: SZ-1/M-1
Felhős Koppány településrendezési vízi közmű tervező TV-01-7609 <i>Felhős Koppány</i>	Munka megnevezése: Üllő Helyi Építési Szabályzatának módosítása 7 részterületre	Méretarány: M=1:2.000	HEGY 21. BT. Cím: 1016. Budapest, Gellérthegy u. 16.
Cserekllyei Tibor településrendezési energia-közmű tervező TE-01-5838 <i>Cserekllyei Tibor</i>		Felelős tervező: Wolf Beáta településtervező TT/1É 01-2384 <i>Wolf Beáta</i>	
Molnár Attila településrendezési hírközlési tervező TH-01-6341 <i>Molnár Attila</i>		Tervezők: Cseri Gabriella településtervező <i>Cseri Gabriella</i>	