


1.számú melléklet a ..... számú rendelethez m1:2000 léptékben

készült állami alapadatok felhasználásával

Má-2

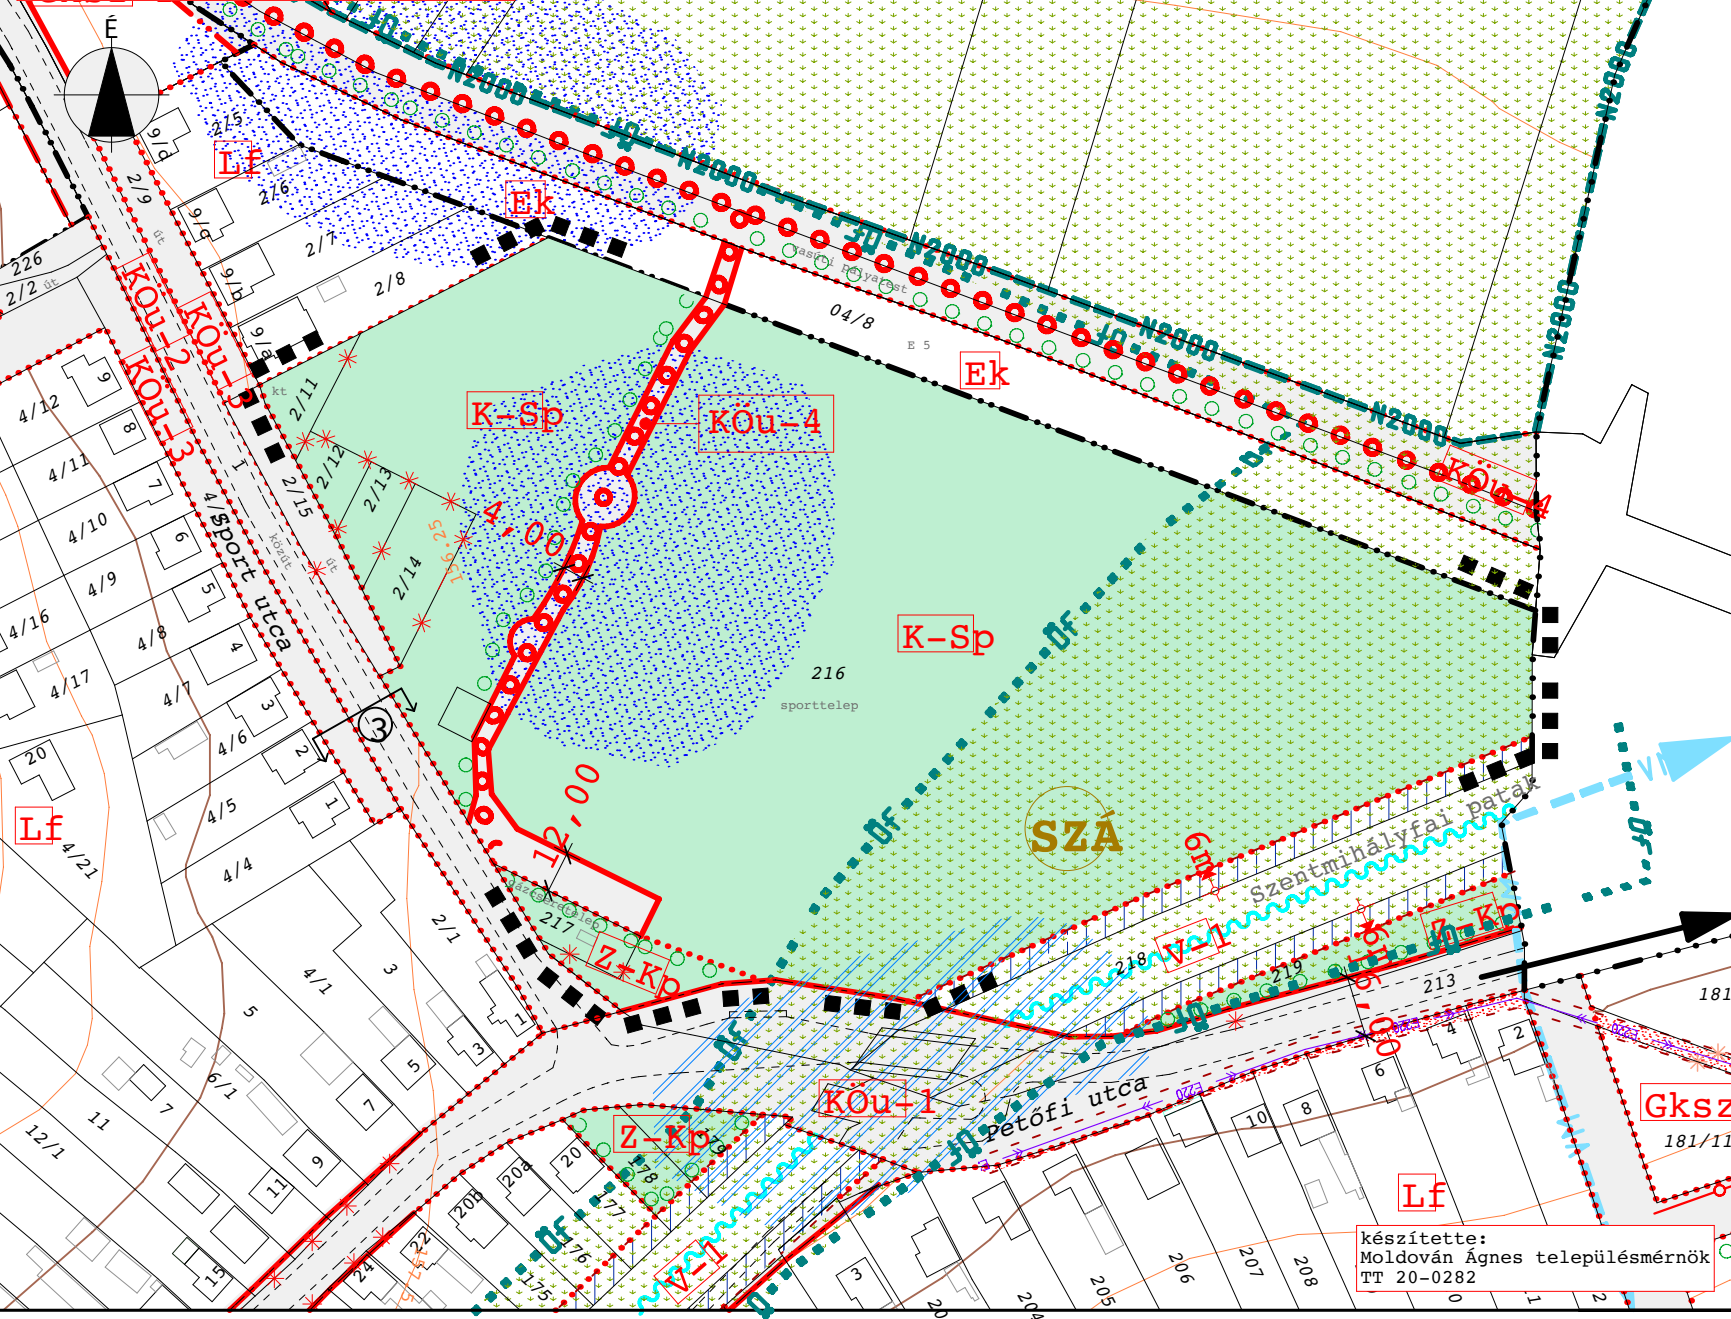

készítette:  
Moldován Ágnes településmérnök  
TT 20-0282