


2. melléklet a 23/2020. (XI.24.) önkormányzati rendelethez

1. A HÉSZ 2. mellékletét képező szabályozási terv a jelen melléklet szerint lehatárolt tervezési területre a következők szerint módosul:

(tervlap)

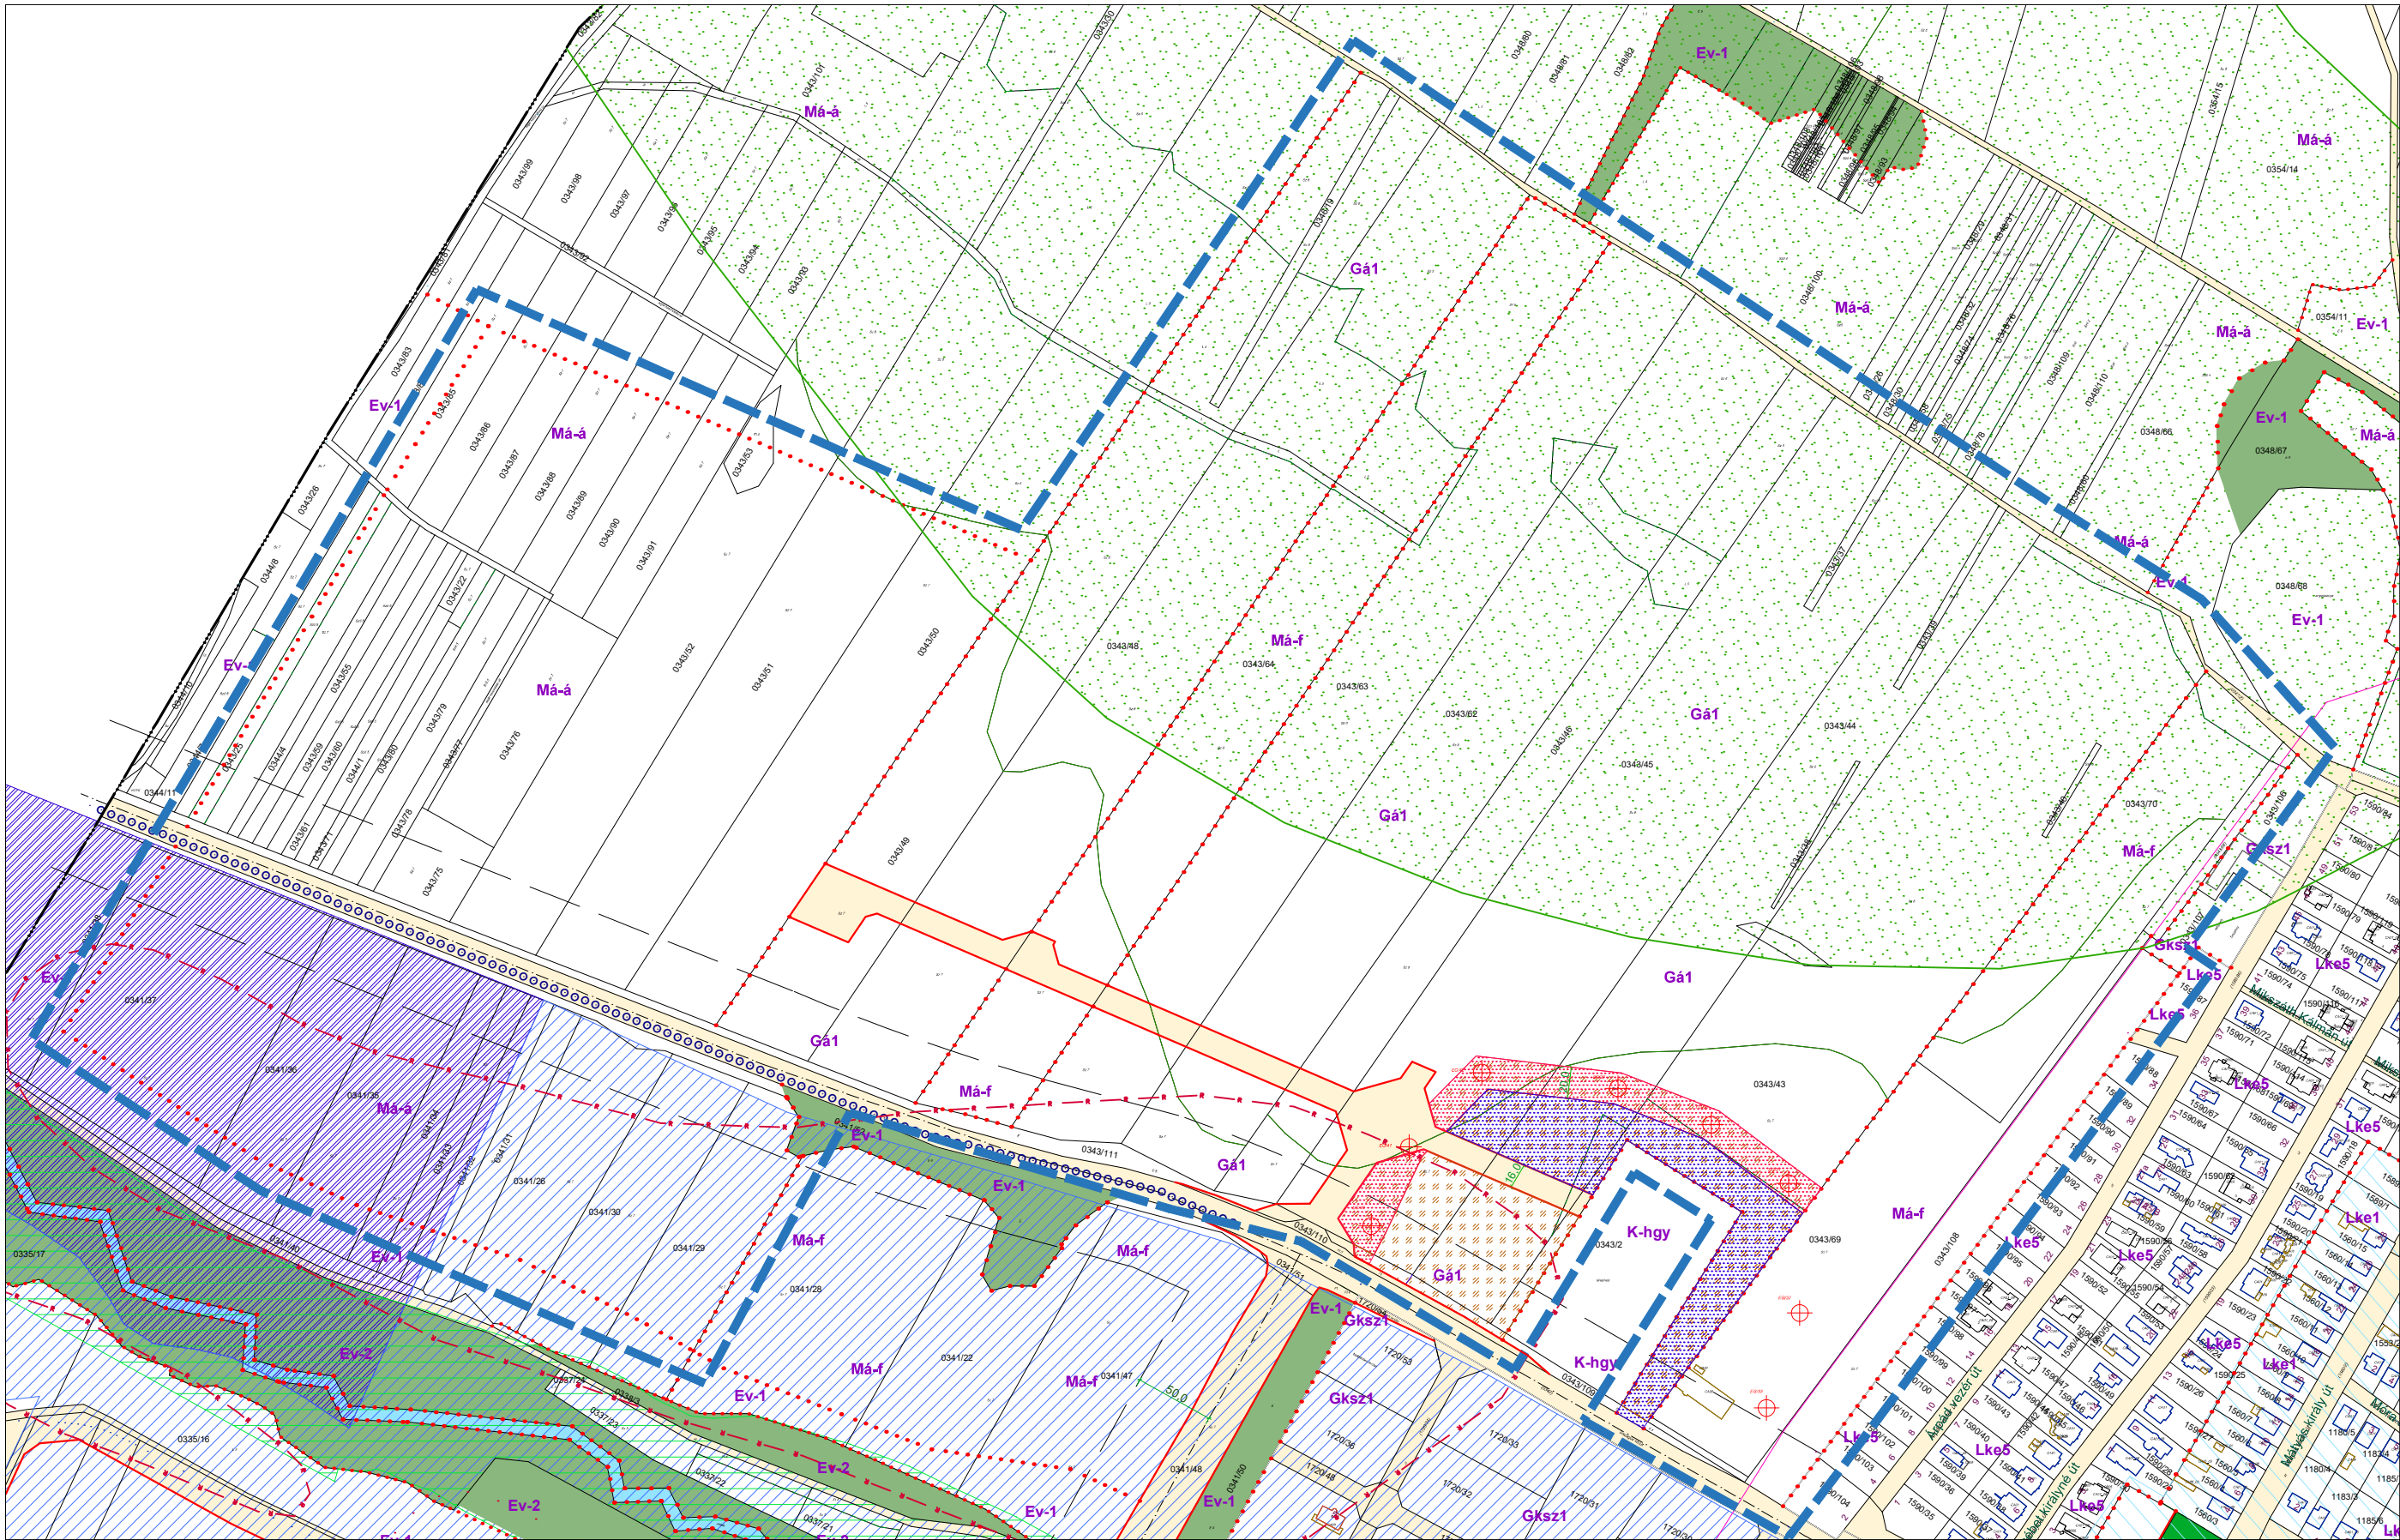

JELMAGYARÁZAT

ALAPTÉRKÉPI ELEMÉK

	Módosítási terület határa
	település közíg. határa
	földrészlet határ
	alrészlet határ
	minőségi osztály határa
	minőségi osztály jele

KÖTELEZŐ SZABÁLYOZÁSI ELEMÉK

	szabályozási vonal
	tervezett szabályozási szélesség
	építési övezet határa
	övezeti jel
	telek szilárd burkolattal el nem látható része
	telek be nem építhető része
	közüti közlekedési célú közterület
	vizgazdálkodási terület
	tervezett kerékpáros nyomvonal
	gyorsforgalmi út HÉSZ szerinti védőtávolsága

Örökségvédelem

	R	régészeti lelőhely határa
--	---	---------------------------

Táj- és természetvédelem

	tájékpévdelmi terület
--	-----------------------

Vizgazdálkodás védelmei

	vízbázis belső védőövezet határa
	vízbázis külső védőövezet határa
	vízbázis hidrogeológia "A" védőövezet határa
	vízbázis hidrogeológia "B" védőövezet határa

TÁJÉKOZTATÓ ELEMÉK**Közlekedés**

	úttengely (nem bemért)
	talajszennyezéssel érintett terület

A terv az állami alapadatok felhasználásával készült.
A módosítás területi hatályán kívül eső elemek tájékoztató jellegűek.

VÖLGYZUGOLY Területfejlesztő és Tervező Műhely Kft.
1054 Budapest, Szigliget utca 13-15.
Tel.: 20/913-85-75, 70/938-32-21

Településtervezés

Társrendezés, zöldfelület, környezetvédelem, közlekedés.

Energiakezelés, távközlés.

Farkas Tünde, vezető településtervező
TT11 13-15/2019
Bárcs Szabolcs, önk. településtervező TT 13-15/11
ökl. környezetvédelmi igazgató
Vargavégh Anna, ökl. településtervező

Kathelyi Márton, ökl. tájépítész
tájképzési szakértő (TK 01-5282)
Kovács Károly - ökl. tájépítész
13-15/17 R.E.H. TÁJ
(Közvetítői Bt.)

Hancsár Zoltán - ökl. gépészmérnök (GK 01-2415)
ökl. tájépítész-tervező (TK 01-5282)
(KESZ Tervező Kft.)

MOGYORÓD
BELTERÜLETI SZABÁLYOZÁSI TERV MÓDOSÍTÁSA
2. melléklet a 23./2020. (XI.27.) önk.-i rendelethez
M = 1 : 2 000

2020 november

VZM 1610/20

SJT
Mod_201109_kutakkal.dwg