

RÉPÁSHUTA

TELEPÜLÉSRENDEZÉSI TERV MÓDOSÍTÁS
SZABÁLYOZÁSI TERV MÓDOSÍTÁS "1" 2018-11.


M = 1 : 2000
BELTERÜLET



A szabályozási terv "1" jelű módosítás területére
vonatkozó része hatályon kívülre kerül, helyébe
annak jelen módosítása lép

JELMAGYARÁZAT	
HATÁROK	
Szabályozási terv módosítás érvényességének határa: "1" jelű módosítás területe	
Belterületi határ	
SZABÁLYOZÁS	
Meglévő szabályozási vonal	
Övezet határa	
Előkert mérete	EK=5
Hátsókert max. beépítési határa	
KÖZLEKEDÉS	
Országos mellékút tengelye	
Kerékpárút	
TÁJ- ÉS TERMÉSZETVÉDELEM	
NATURA 2000 SCI terület: Bükk-fennsík és Lök-völgy (HUBN20001)	
NATURA 2000 SPA terület: Bükk-hegység és peremterületei (HUBN10003)	
Országos ökológiai hálózat területe - magterület	

ÉPÍTÉSI ÖVEZETEK JELEI		
Építési övezet	beépítési mód	megengedett legnagyobb beépítettség (%)
	megengedett legnagyobb beépítési magasság (m)	alakítható minimális telekterület (m2)
Lf-1	O	30
	4,5	400
Lf-2	O	30
	4,5	800
Vt-2	SZ	35
	6,5	800
Üü	SZ	30
	4,5	1200
Kt	SZ	5
	3,5	1000
Ktu	SZ	20
	4,5	1000
KÖu-3		
Ev		
V-1		

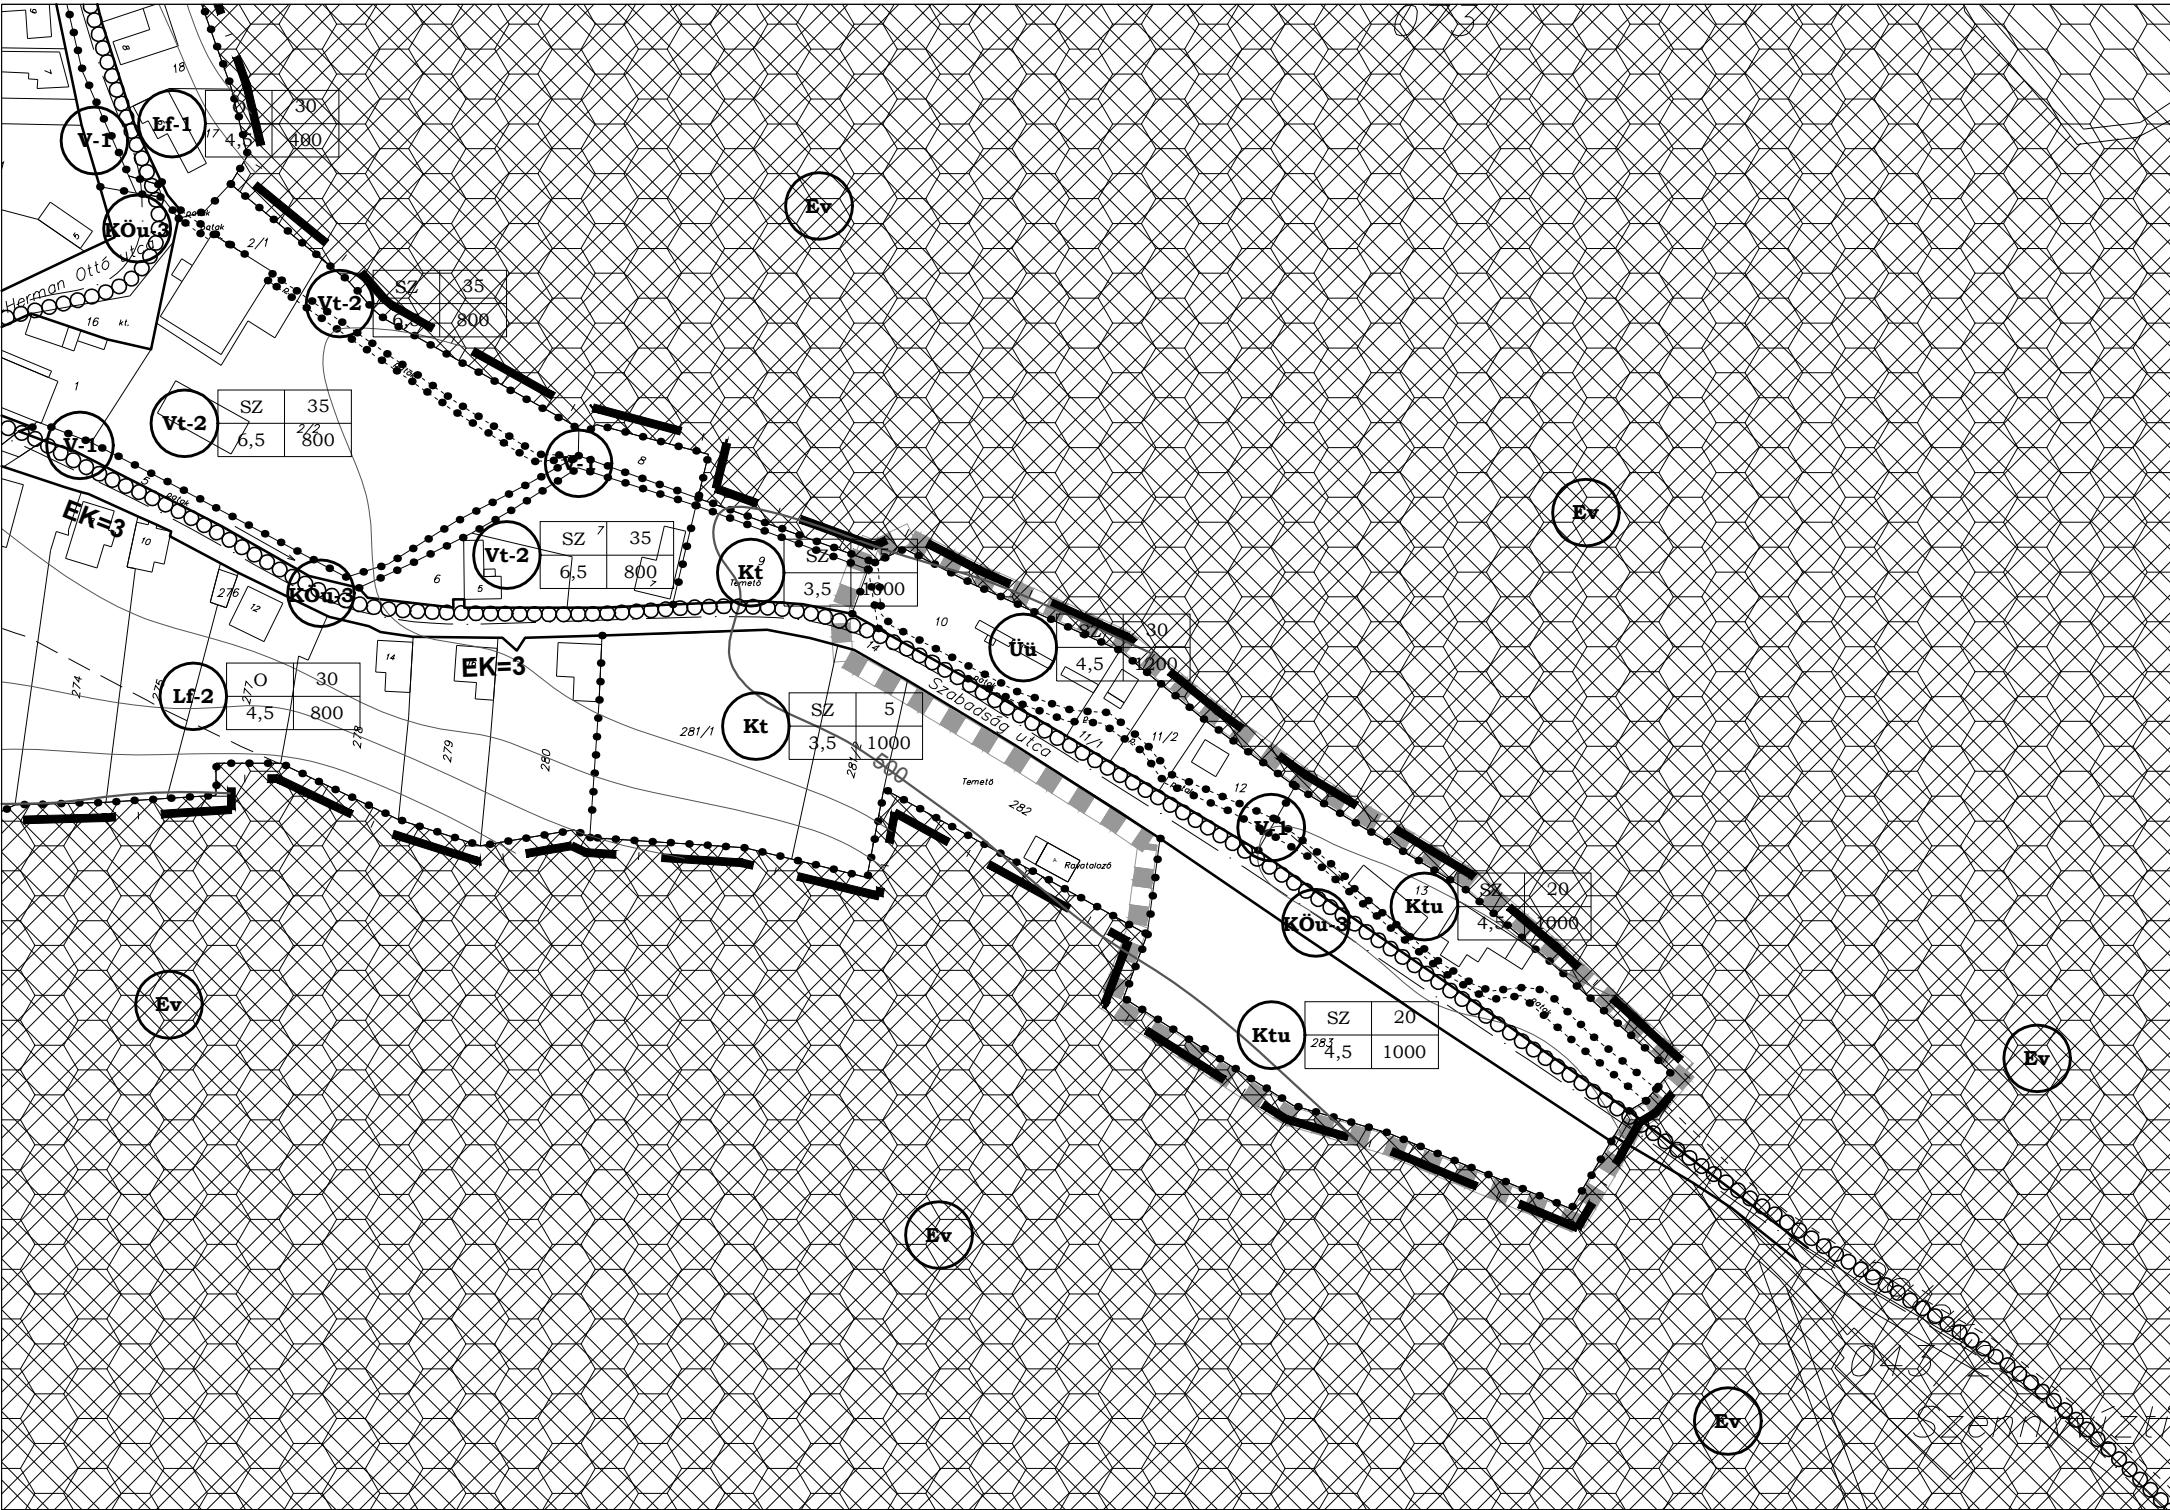

	RÉPÁSHUTA szabályozási terv módosítás "1" jelű terület
Vezető tervező: Soltész Jánosné TT1 05 0114	Méretarány: M=1:2000
Digitális munka: Holló György	Rajkszám: SZM-1/2018-11
Dátum: 2018. november hó	
Készült az állami alapadatok felhasználásával	

