


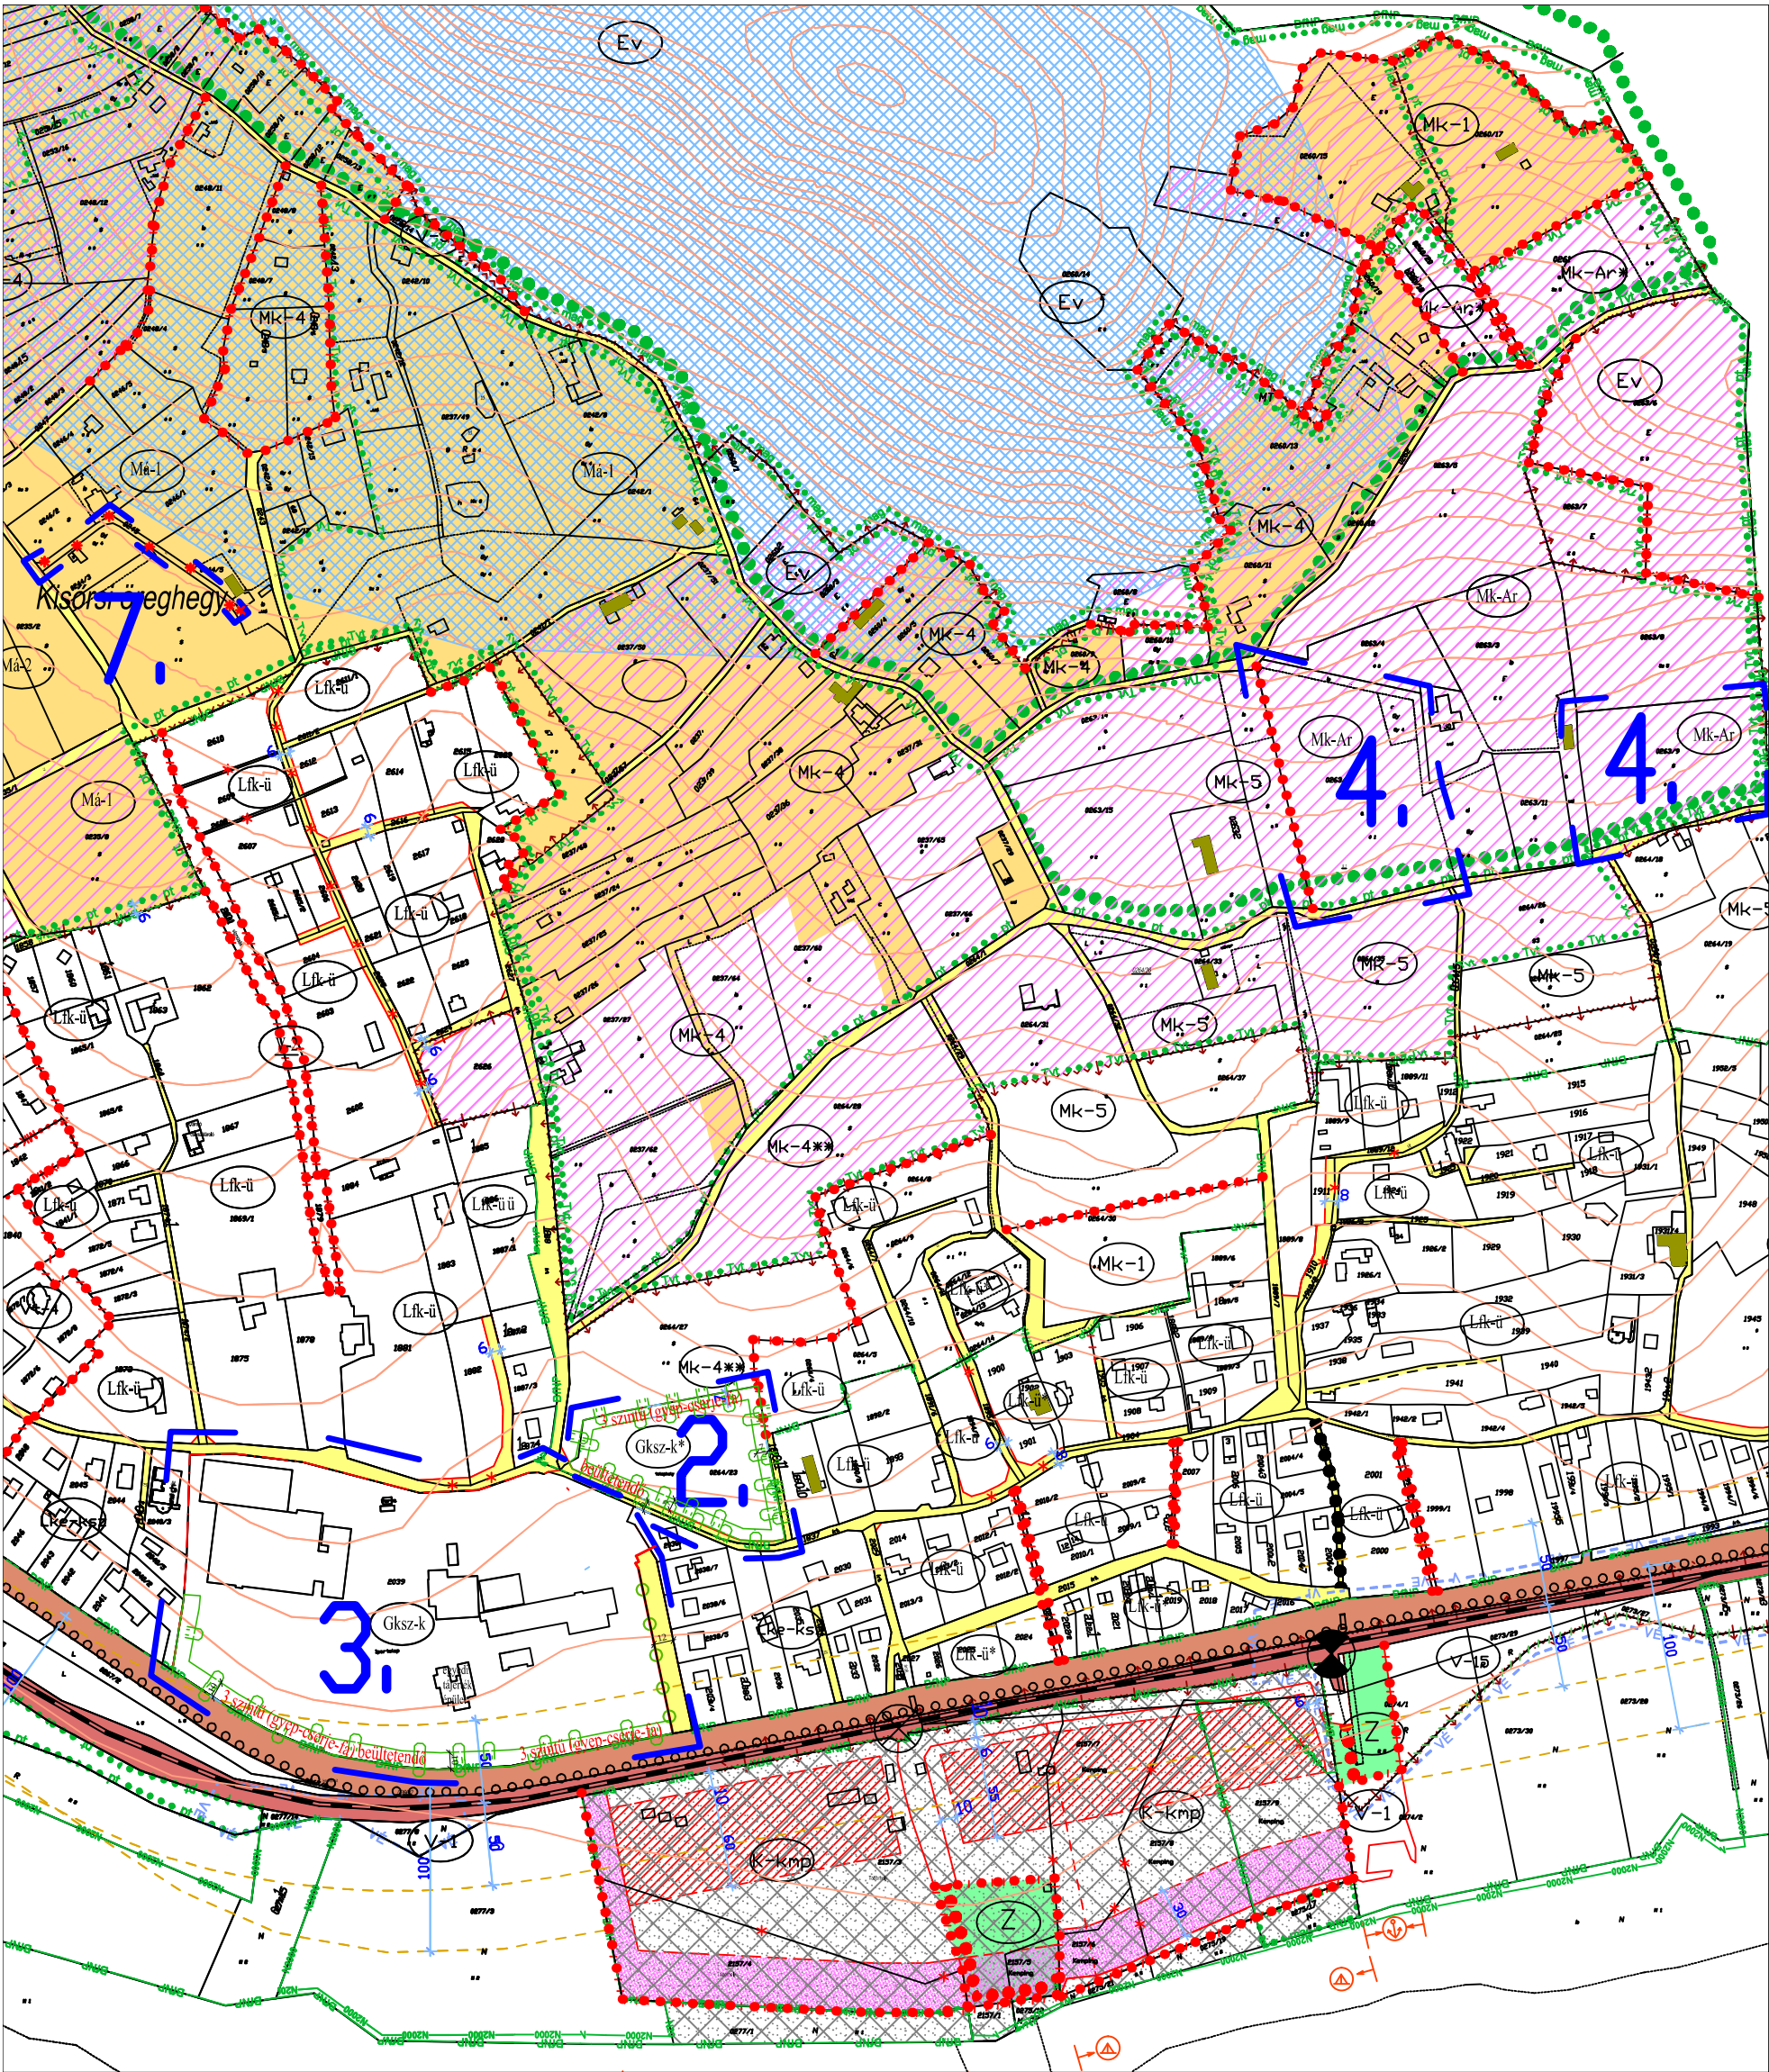

JELMAGYARÁZAT

közigazgatási határ

tervezett belterületi határ

meglévő belterületi határ

Alapelvek:

tervezett szabályozási vonal

szabályozási szélesség

Védőtávolság határa

építési övezet/övezet határa

Másodlagos elemek:

Az építési telekre vonatkozó elemek:

irányadó telekhatár

megszüntetési jel

építési hely

terezsint alatti építési hely

építési határvonal

nem beépíthető terület

építési vonal

építési vonal (eltéréssel)

Egyéb szabályozási elemek:

jelentős felszíni parkoló

jelentős szint alatti parkoló

kötelező közterületi fásítás

beültetési kötelezettséggel érintett ter.

meglévő gyalogút

tervezett gyalogút

tervezett turistautó, tanösvény

borút

vízgálandó gyalogút, tanösvény

meglévő kerékpárút

tervezett kerékpárút

kötőpályás közlekedés: vasút

kötőpályás közlekedés

Védelem, korlátozás, kötelezettség:

Örökségvédelem:

műemlék telke

műemléki környezet

régészeti lelőhely határa

védett művi érték

helyi védelemre javasolt művi érték

történelmi táj területe

helyi értékvédelmi terület

Természetvédelem:

ökológiai magterület határa

ökológiai puffertérület határa

tájképvédelmi terület határa

nemzeti park határa

NATURA 2000

vízterület kitért terület

vízminőségvédelmi terület határa

Egyéb rajzi elemek:

országos közút

helyi közutak és magánutak

vasút területe

zöldterület

síntben elválasztott gyalogos átkelés

szőlőkataszter I. oszt. terület

vasút csúsz. rállatási háromszöge

földtani veszélyforrás területe

elektromos gerincvezeték (20 kV)

erdő művelési magtartandó

önk. elővásárlási joggal fedett terület

Természetvédelem:

ökológiai magterület határa

ökológiai puffertérület határa

tájképvédelmi terület határa

nemzeti park határa

NATURA 2000

vízterület kitért terület

vízminőségvédelmi terület határa

Egyéb rajzi elemek:

országos közút

helyi közutak és magánutak

vasút területe

zöldterület

síntben elválasztott gyalogos átkelés

szőlőkataszter I. oszt. terület

vasút csúsz. rállatási háromszöge

földtani veszélyforrás területe

elektromos gerincvezeték (20 kV)

erdő művelési magtartandó

önk. elővásárlási joggal fedett terület

MÓDOSÍTOTT kivágat

MÓDOSÍTÁSSAL ÉRINTETT INGATLANOK

és a MÓDOSÍTÁS SZÁMA

5.

Készült az állami alapadatok felhasználásával.

Megbízó: Badacsonytomaj Város Önkormányzata

Munka megnevezése: Badacsonytomaj város településrendezési eszközeinek módosítása

Munkarész: M 1:5500

SZABÁLYOZÁSI TERV - BEÉPÍTÉSRE SZÁNT TERÜLET

Képviselő testületi elfogadásra

Felkészítő tervező: Németh Ferenc
okl. építészmérnök
településrendezési vezető
tervező TT-1 19-0221

Tervező: Sturcz Mihály
okl. építőmérnök
TR-k/7/19-0117

Planteus Kft.
8273 Monoszló, Fő út 23.
tel.: 06-87-469-209;
e-mail: planteus@planteus.hu

m-BSZA

2,3,4,7

kivágat

2018. október 7.