




ÉPÍTÉSI SZABÁLYZATA

A belterület/külterület
szabályozási zóna tervlapja

2. sz. melléklet

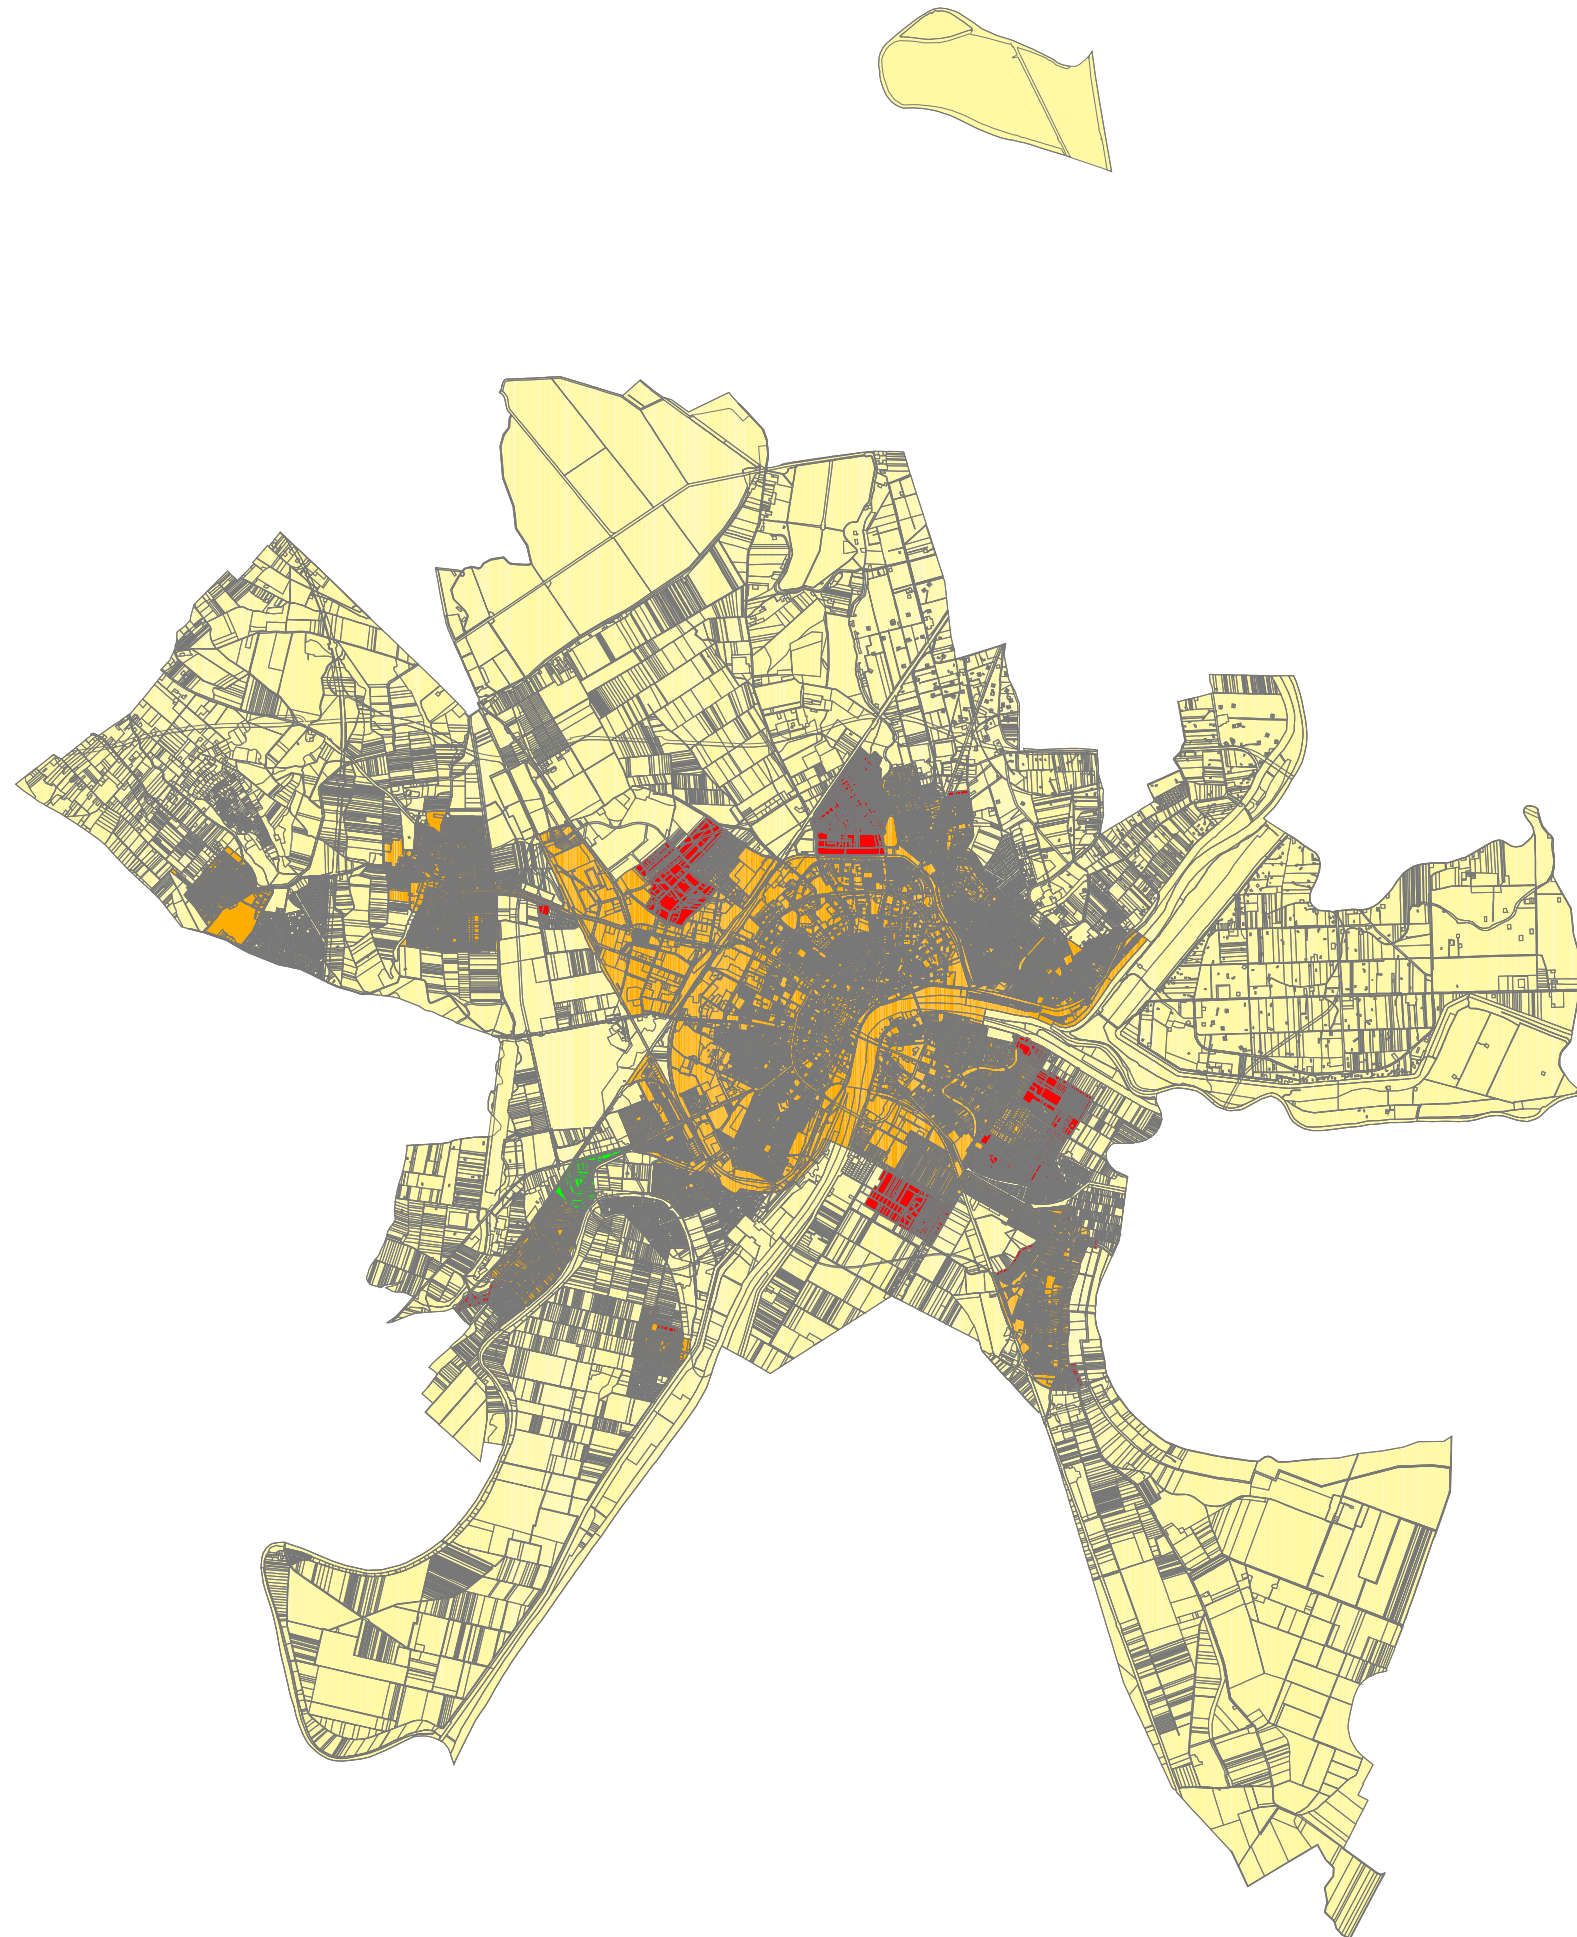

- 1. belterület
- 2. tervezett belterület
- 3. külterület
- 4. tervezett külterület