


1. melléklet⁴

a 1/2019. (II. 20.) önkormányzati rendelethez

Szedres község külterületére vonatkozó Sz1 jelű szabályozási tervlap

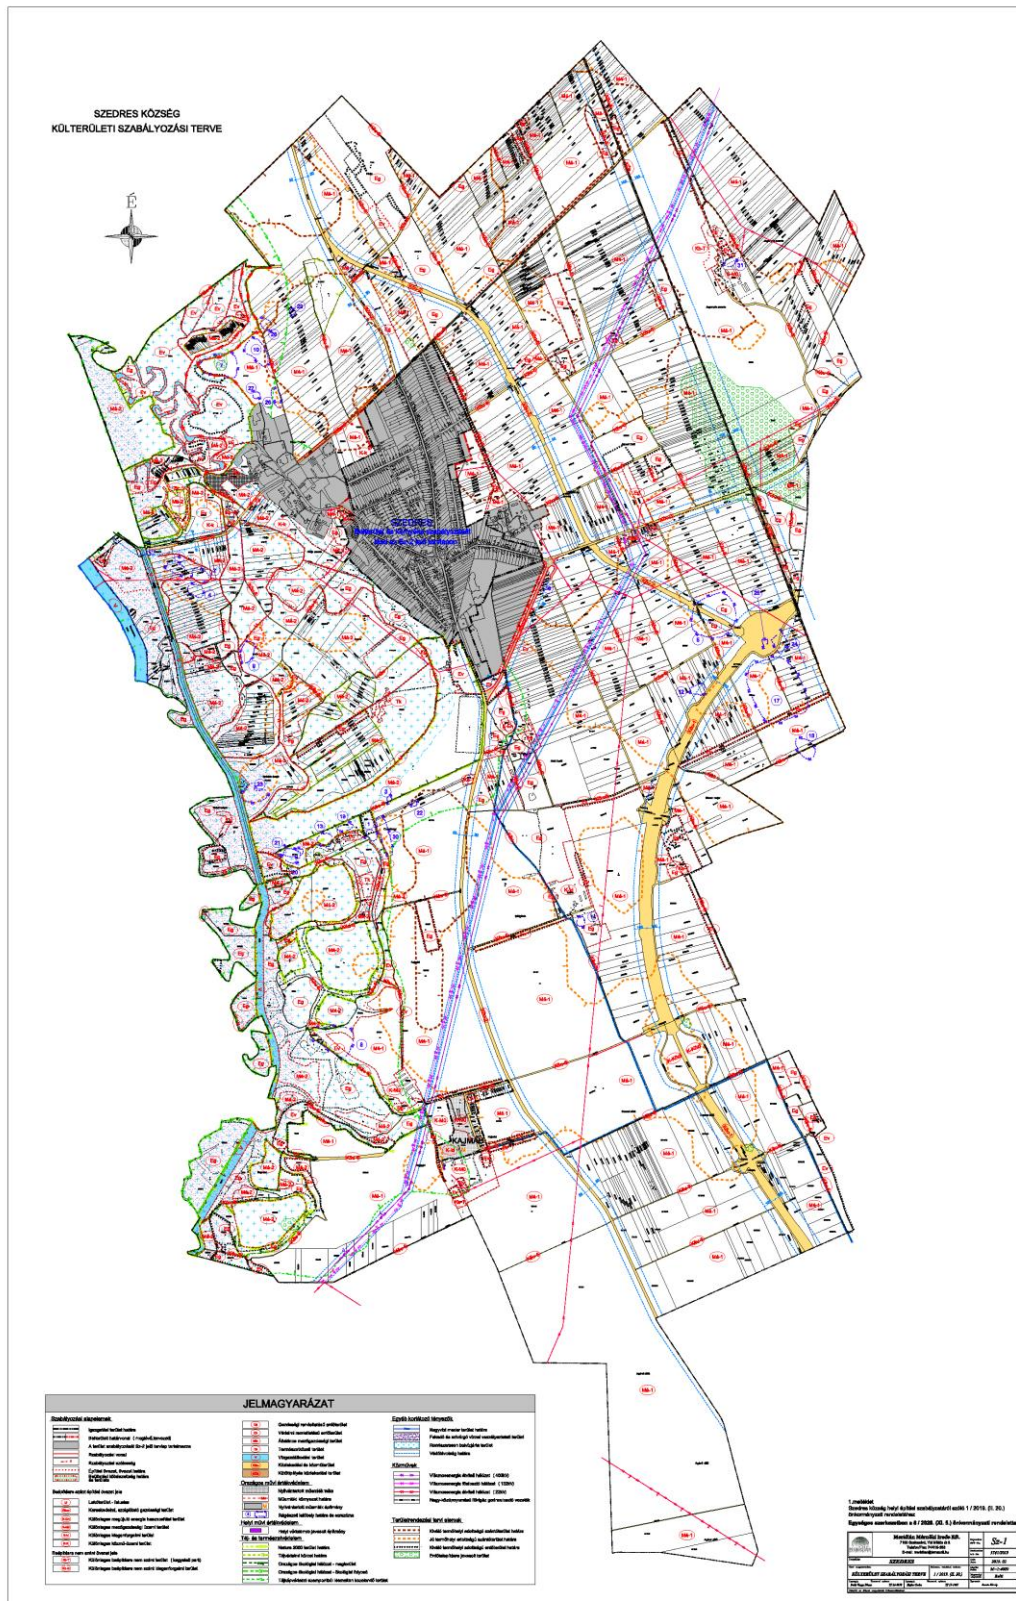

⁴ Módosította: 8/2020. (XI. 5.) önkormányzati rendelet 1. melléklete. Hatályos: 2020. 12. 05.-től