


# BÓLY


## SZABÁLYOZÁSI TERVÉNEK 2020. ÉVI MÓDOSÍTÁSA

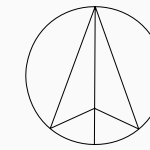

### JELMAGYARÁZAT



### ÁLTALÁNOS ELEMEEK

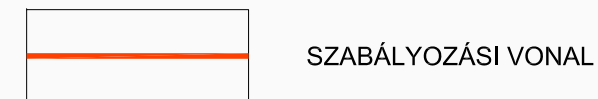



### EGYÉB ELEMEEK



### TERÜLETFELHASZNÁLÁSI MÓDOK BEÉPÍTÉSRE SZÁNT TERÜLETEK



### BEÉPÍTÉSRE NEM SZÁNT TERÜLETEK

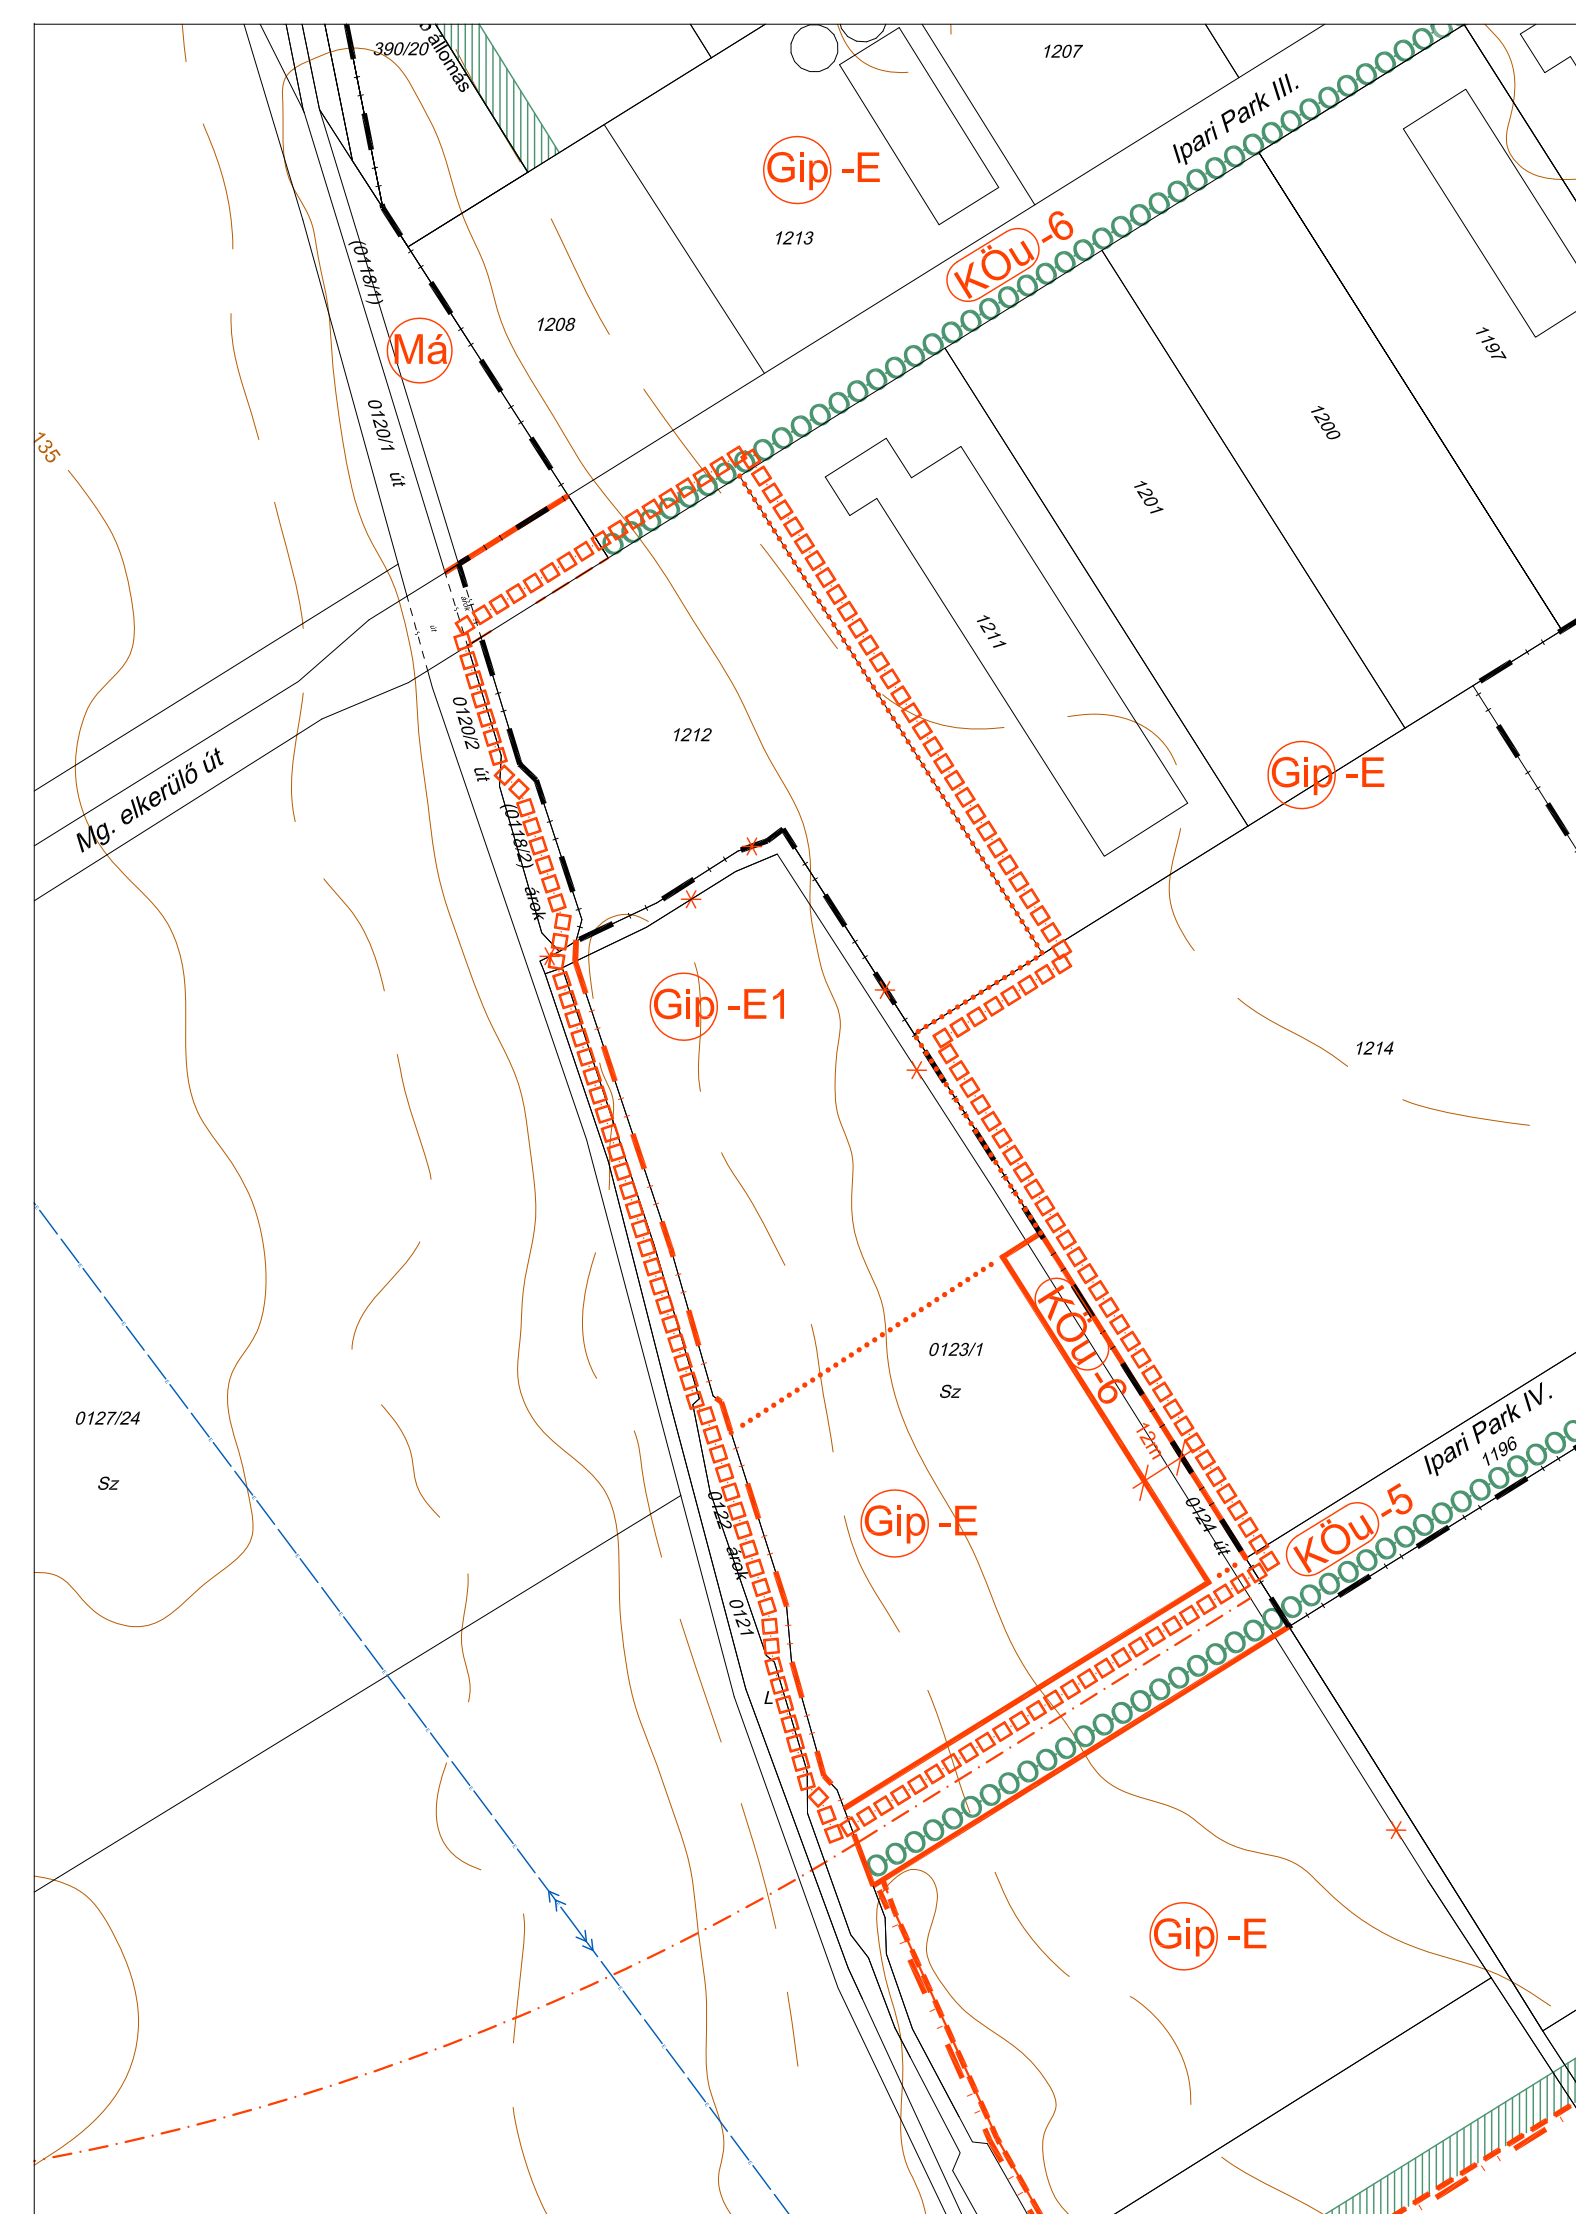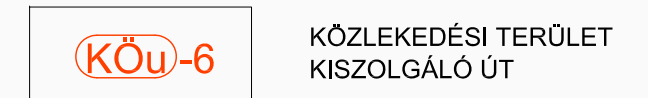

KÉSZÜLT AZ ÁLLAMI ALAPADATOK FELHASZNÁLÁSÁVAL

### KOKAS ÉS TÁRSA TERVEZŐ KFT. ÉPÍTÉSZ ÉS TELEPÜLÉSTERVEZŐ IRODA

Tel/Fax: 72/324-326	Iroda: 7624 Pécs, Budai Nagy A. u. 1.	Levélcím: 7627 Pécs, Hav Hegyi út 66.	E-mail: kokasestarsa@gmail.com
SZAKÁGI TERVEZŐK:		MUNKA MEGNEVEZÉSE:	RAJZSZÁM:
		BÓLY TELEPÜLÉSRENDEZÉSI ESZKÖZEI	V-2-M20
		RAJZ MEGNEVEZÉSE:	LÉPTÉK:
		SZABÁLYOZÁSI TERV MÓDOSÍTÁSA	M 1:2000
JELZÓSZÁM:			DÁTUM:
TT-2003			TELEPÜLÉSTERVEZŐ: PAP ZSUZSA (TT/1-02-0176)

Bóly Város Önkormányzata Képviselő-testületének  
7/2020.(VII.29.) Önkormányzati rendelete  
a helyi építési szabályzatról szóló  
10/2007.(VIII.10.) önkormányzati rendelet módosításáról

## 1. MELLÉKLET