


# SÁRISÁP

## Településrendezési Terv

### Rész-Szerkezeti Terv

M = 1 : 4.000

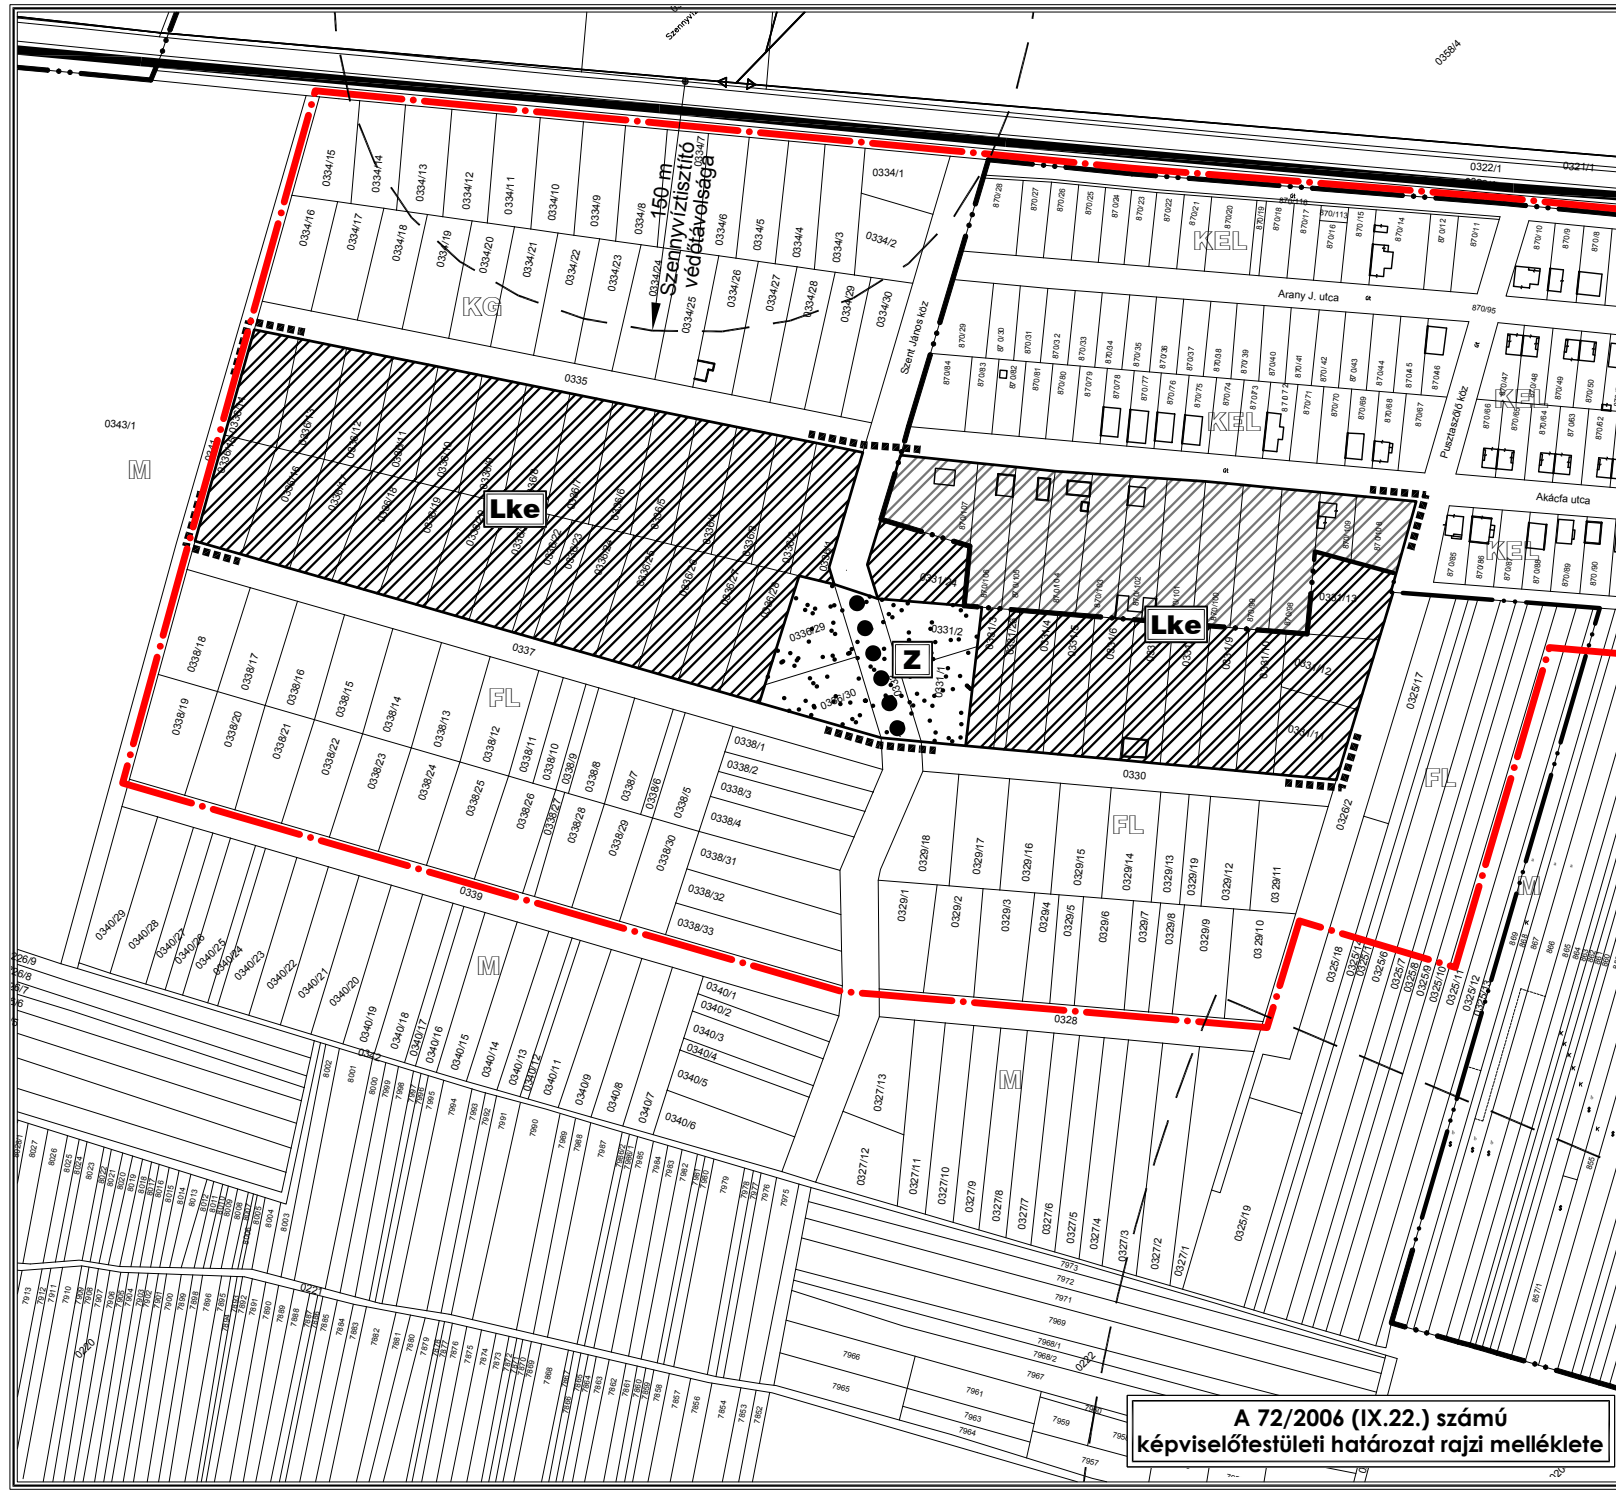

Jelmagyarázat	
meglévő tervezett	
Határoló elemek	
	belterület határ
	telekhatár
	tervezési terület határa
	beépítésre szánt terület határa
Területfelhasználási módok	
	lakóterület - kertvárosias
	zöldterület
	területfelhasználási jel
	érvényben lévő területfelhasználási jel
Környezetvédelem	
	védőtávolság
Közlekedés	
	helyi gyűjtőtű
	gyalogút

Munka megnevezése:		<b>Sárisáp</b>	
		Településrendezési Terv	
		<b>Rész-Szerkezeti Terv</b>	
Munkaköz:		Sárisáp Község Önkormányzata	
Megbízó:		Sárisáp Község Önkormányzata	
Tervező:	PRO TERRA Kft. Urbanisztikai Ügynökség	1138. Budapest, Esztergomi út 18. Tel: 329-6041, 237-0059 Fax: 340-1588, email: proterra@proterra.hu	
Feladó településrendezési - területi:		S. Vasi Ildikó (TT1 01-2609/01)	
Tervező munkatárs:	Horváth Laura, Németh Gyula	Felszámoló: PRO-TERRA KFT. URBANISZTIKAI ÜGYNÖKSÉG	
Méretarány:	M = 1 : 4.000	Dátum:	2006. 09.
		<b>T-2/M2</b>	

A 72/2006 (IX.22.) számú képviselőtestületi határozat rajzi melléklete

Tervezők:  
 Dr Nagy Katalin  
 Pető Zoltán  
 Készült az állami alapadatok felhasználásával.