


ABDA TELEPÜLÉSRENDEZÉSI TERV TELEPÜLÉSSZERKEZETI TERV

M 1 : 10 000



Jelmagyarázat a módosítással érintett területre

 módosítással érintett terület


Beépítésre nem szánt terület

Különleges beépítésre nem szánt terület

 bányaterület

Mezőgazdasági terület

 szántó

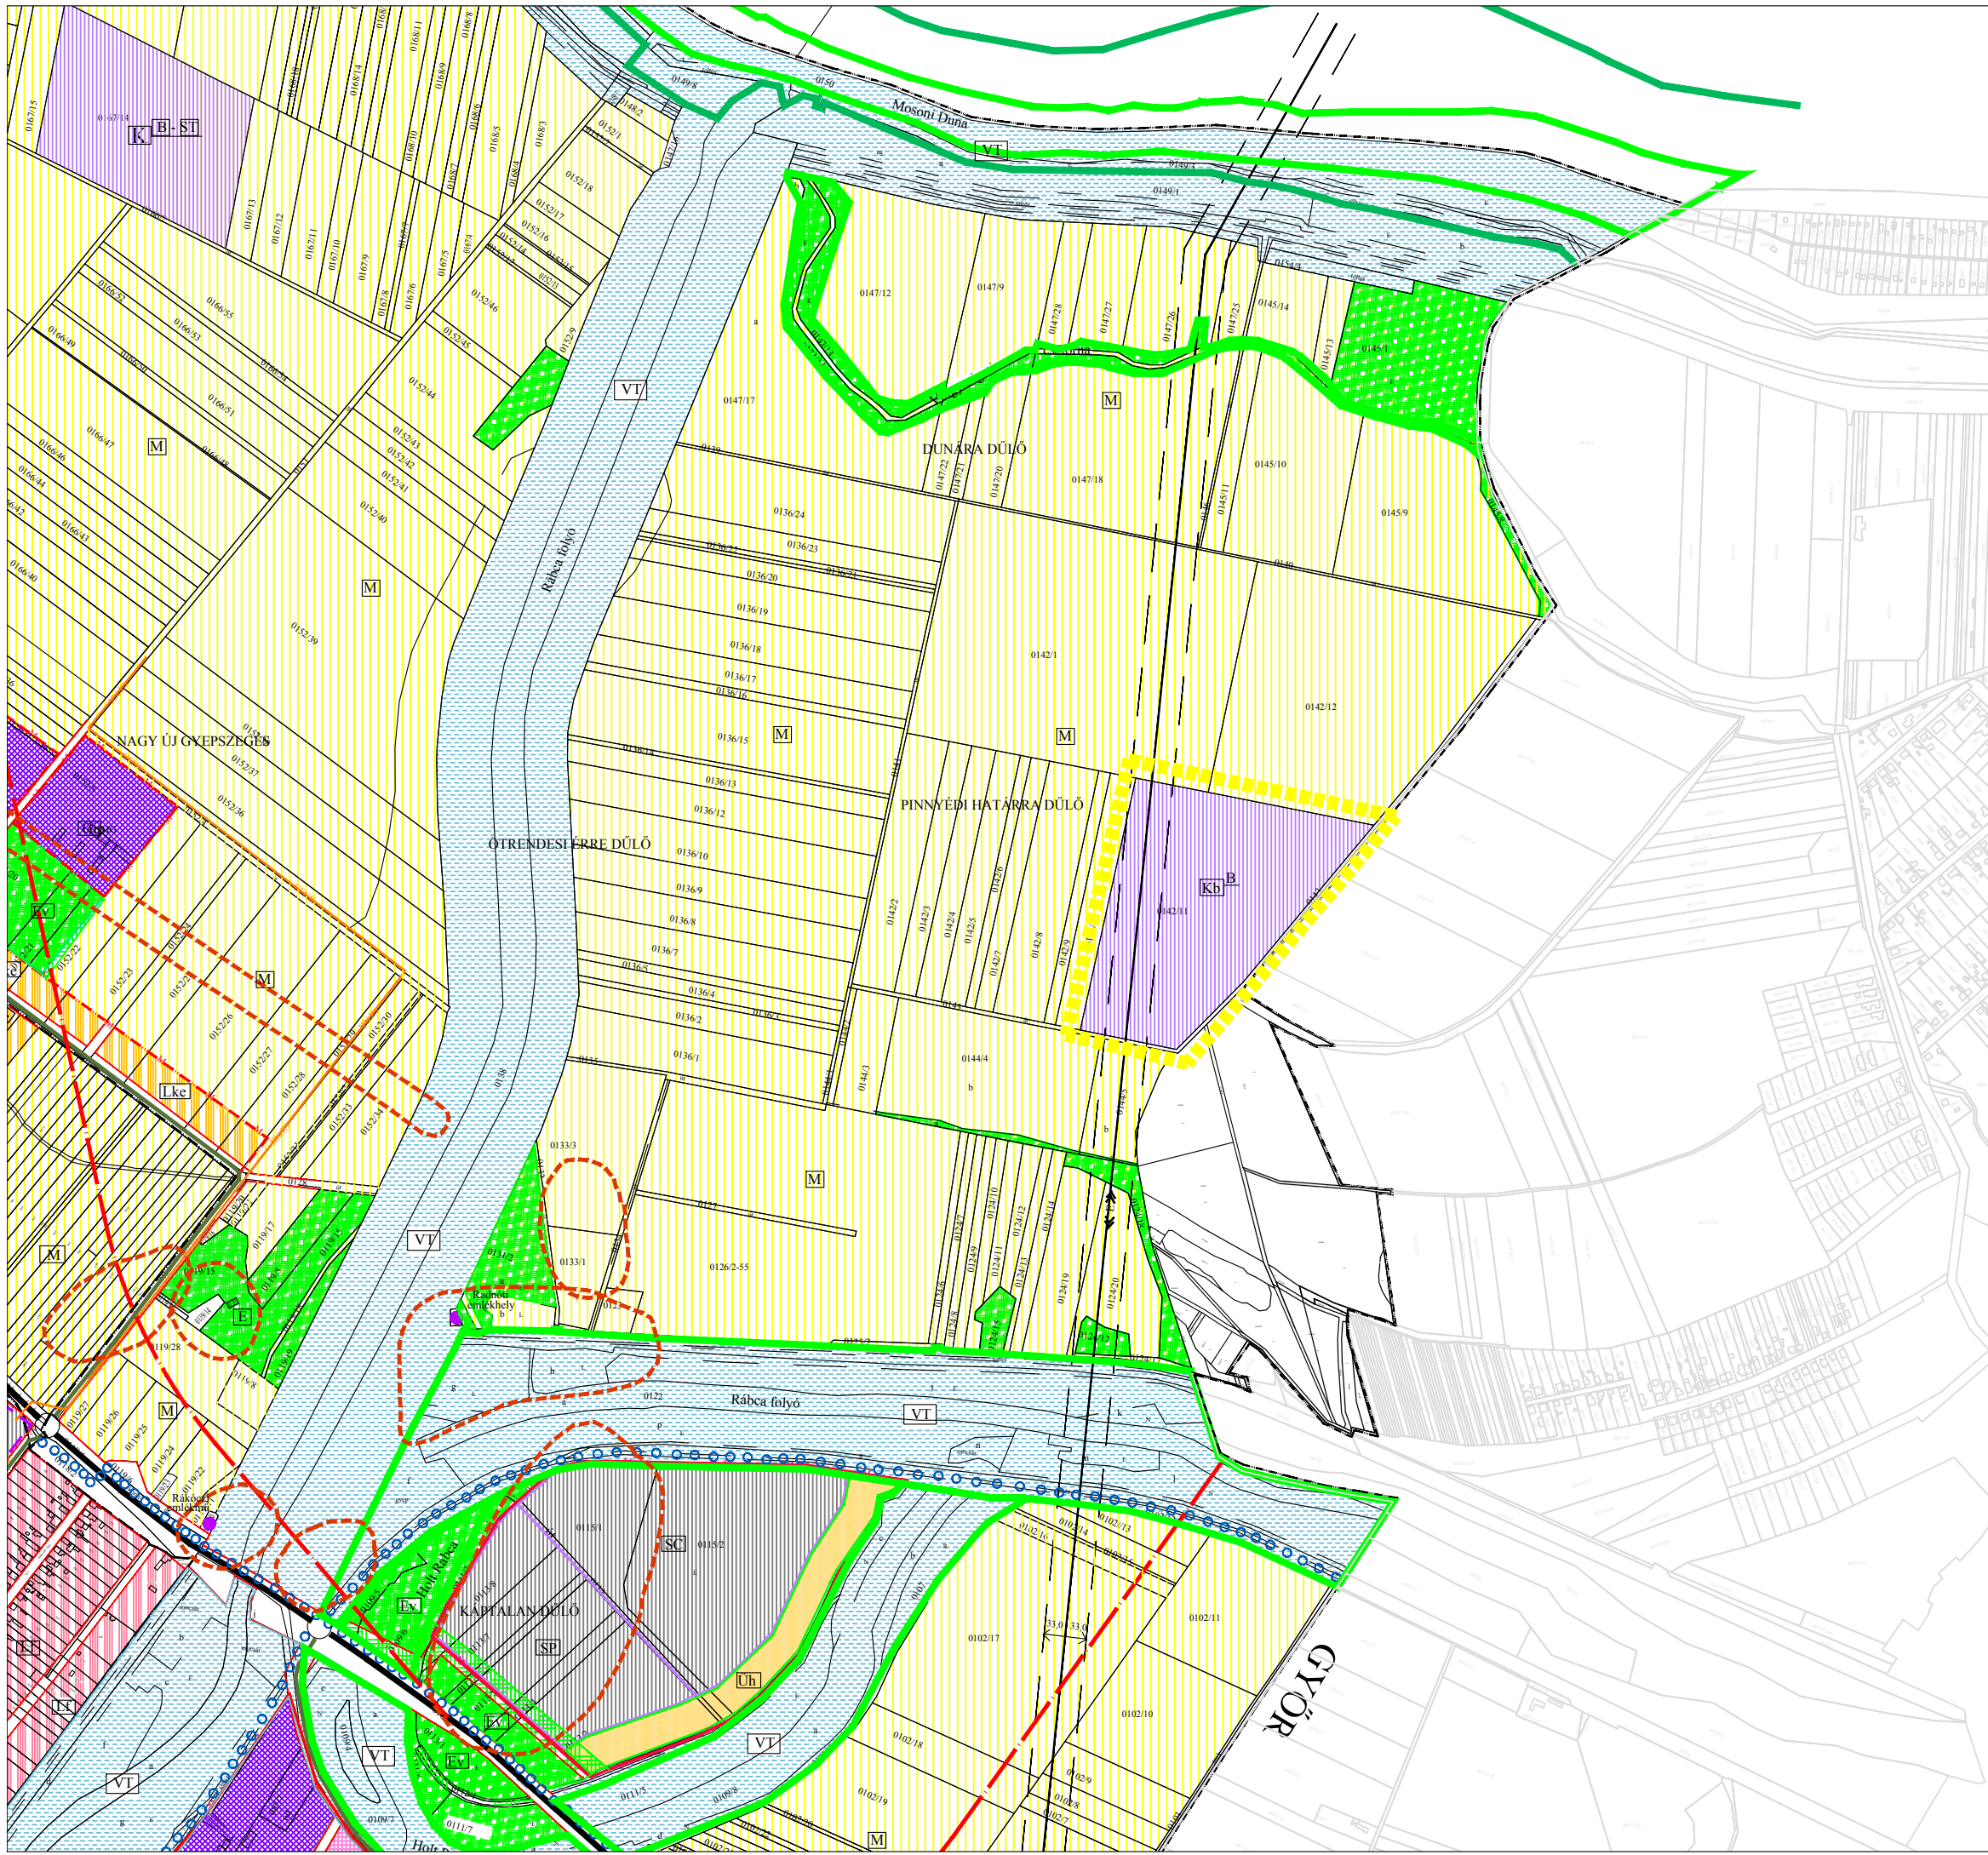

Jóváhagyott dokumentáció

Abda Község Önkormányzat Képviselő-testülete

28/2020. (VI.24.) képviselő-testületi határozatának 1. sz. melléklete

REGIOPLAN

Környezet- és Településtervező KFT.
9022 Győr, Újkapu u. 13.
Tel.: 96/311-304, 529-751
e-mail: regioplan@regioplan.hu

Megrendelő neve: Abda Község Önkormányzat		Munkaszám: Rp.I.133-27
Munka neve: Abda község településrendezési terv módosítás	Munkarész neve: Településszerkezeti terv	Meretarány: 1:10 000
Rajz címe: Területfelhasználási terv (fedvény)	Felelős településtervező: <i>Kalmár Ágnes</i>	Rajzszám: TSZ-J/M
Felelős településtervező: <i>Kalmár Ágnes</i> TT08-0479	Településrendezés társtervező: <i>Szeredi Gábor</i>	Dokumentálás dátuma: 2020.07.
Felelős közlekedéstervező: <i>Réder Tibor</i> Tk-08-0133	Felelős közműtervező: <i>Ferenecz Huba</i> TE-T-08-0253	Felelős zöldfelületi és tájrendezési tervező: <i>Pekkerne Szabó Piroska</i> Tk-08-0073

A tervezési alaptérkép az állami alapadatok felhasználásával készült.