


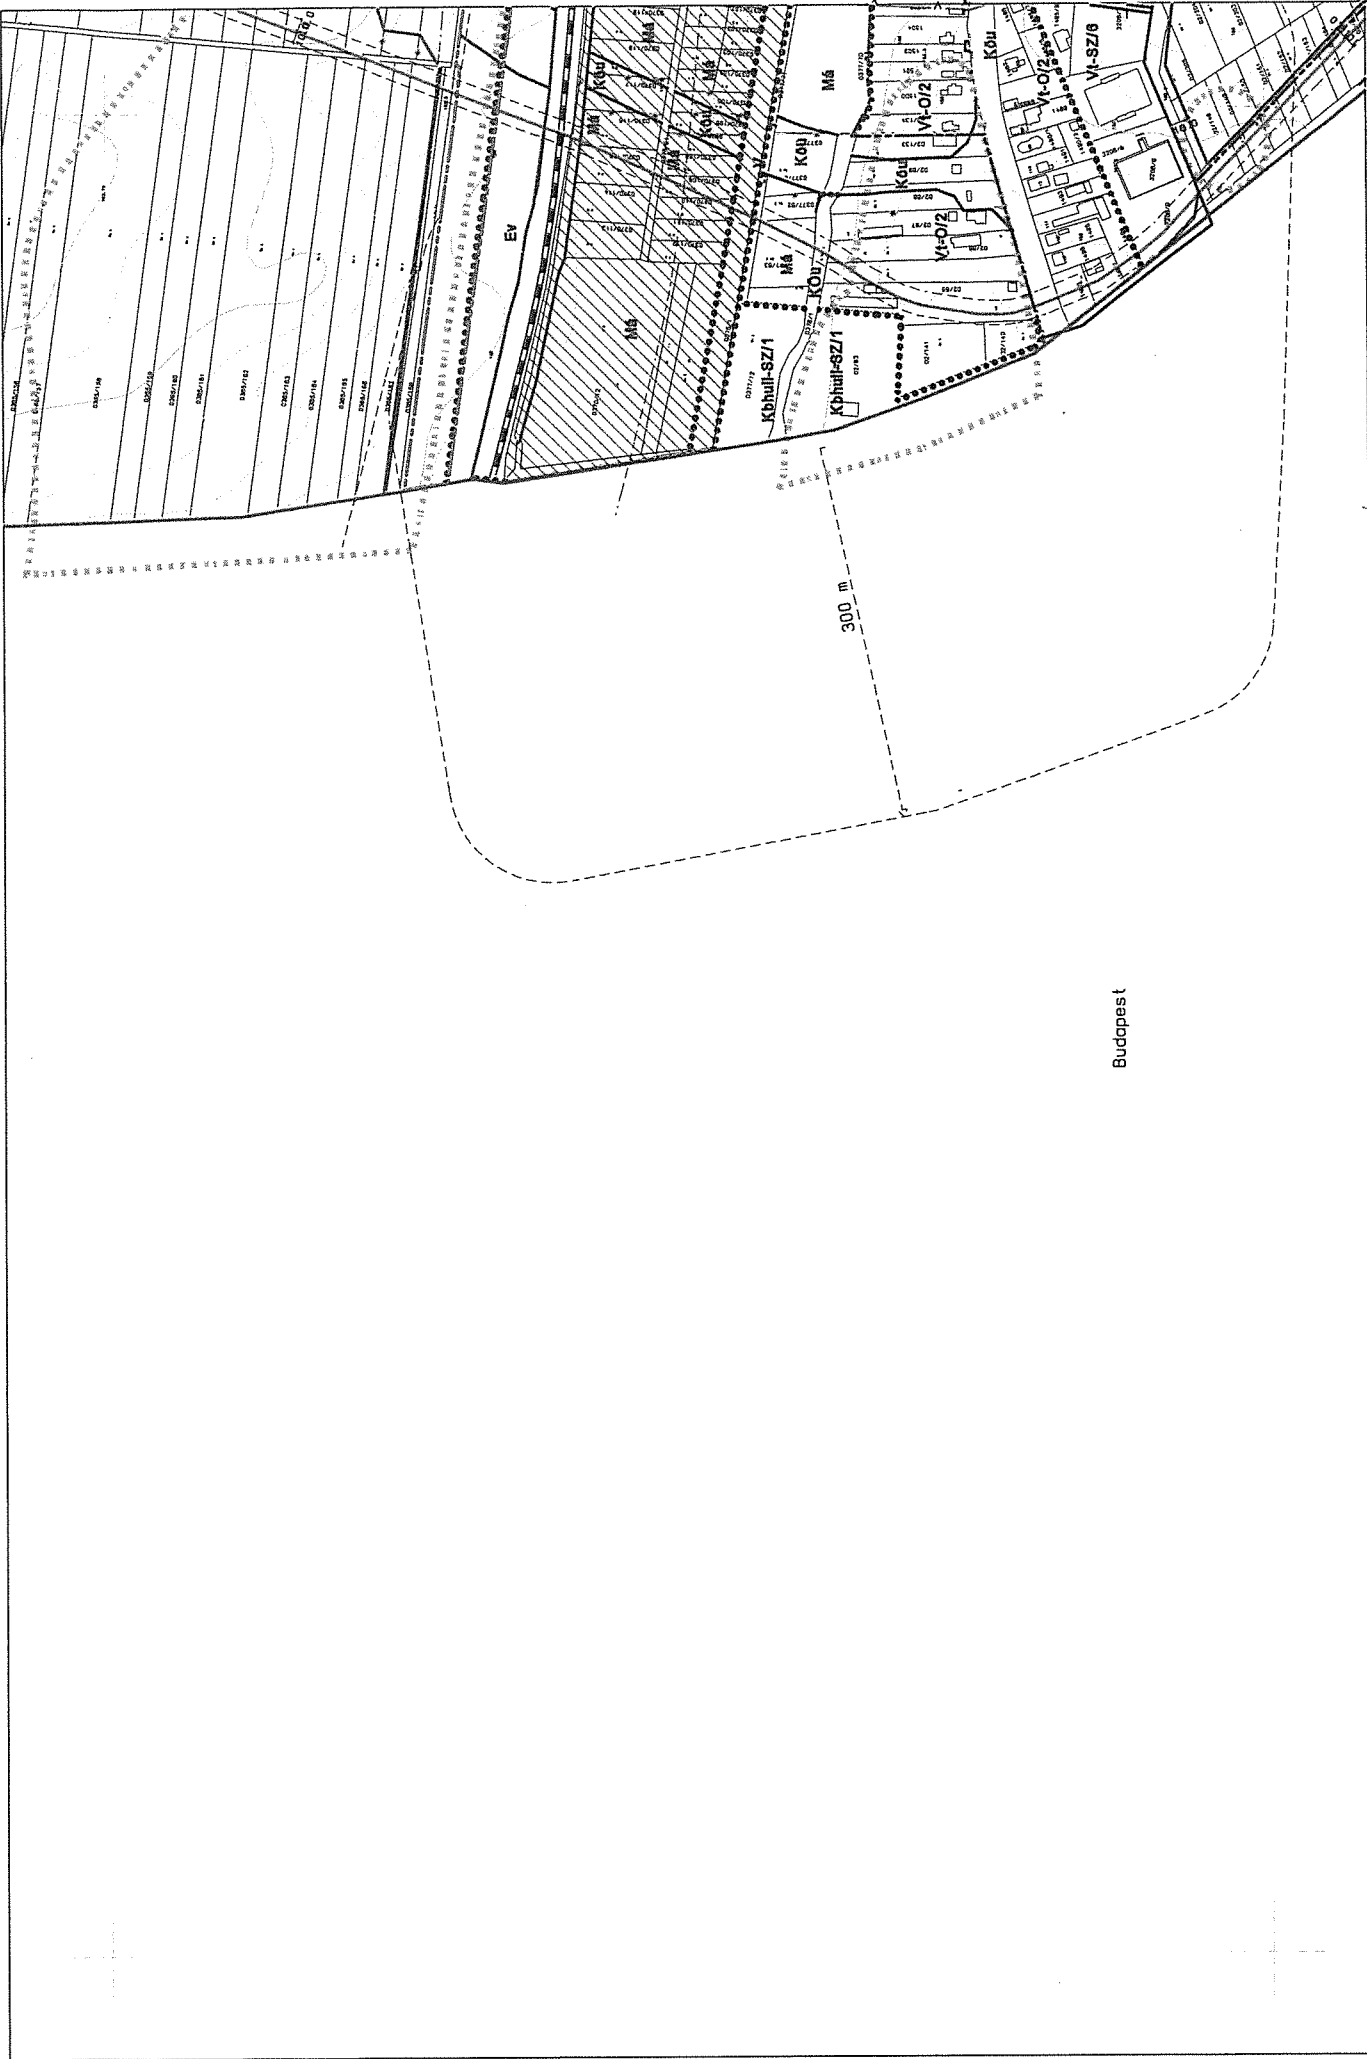

PÉCEL VÁROS TELEPÜLÉSRENDEZÉSI ESZKÖZEI

C4/M2 SZELVÉNY