


1. melléklet az
1/2015. (I. 6.)
önkormányzati rendele-
tekhez.

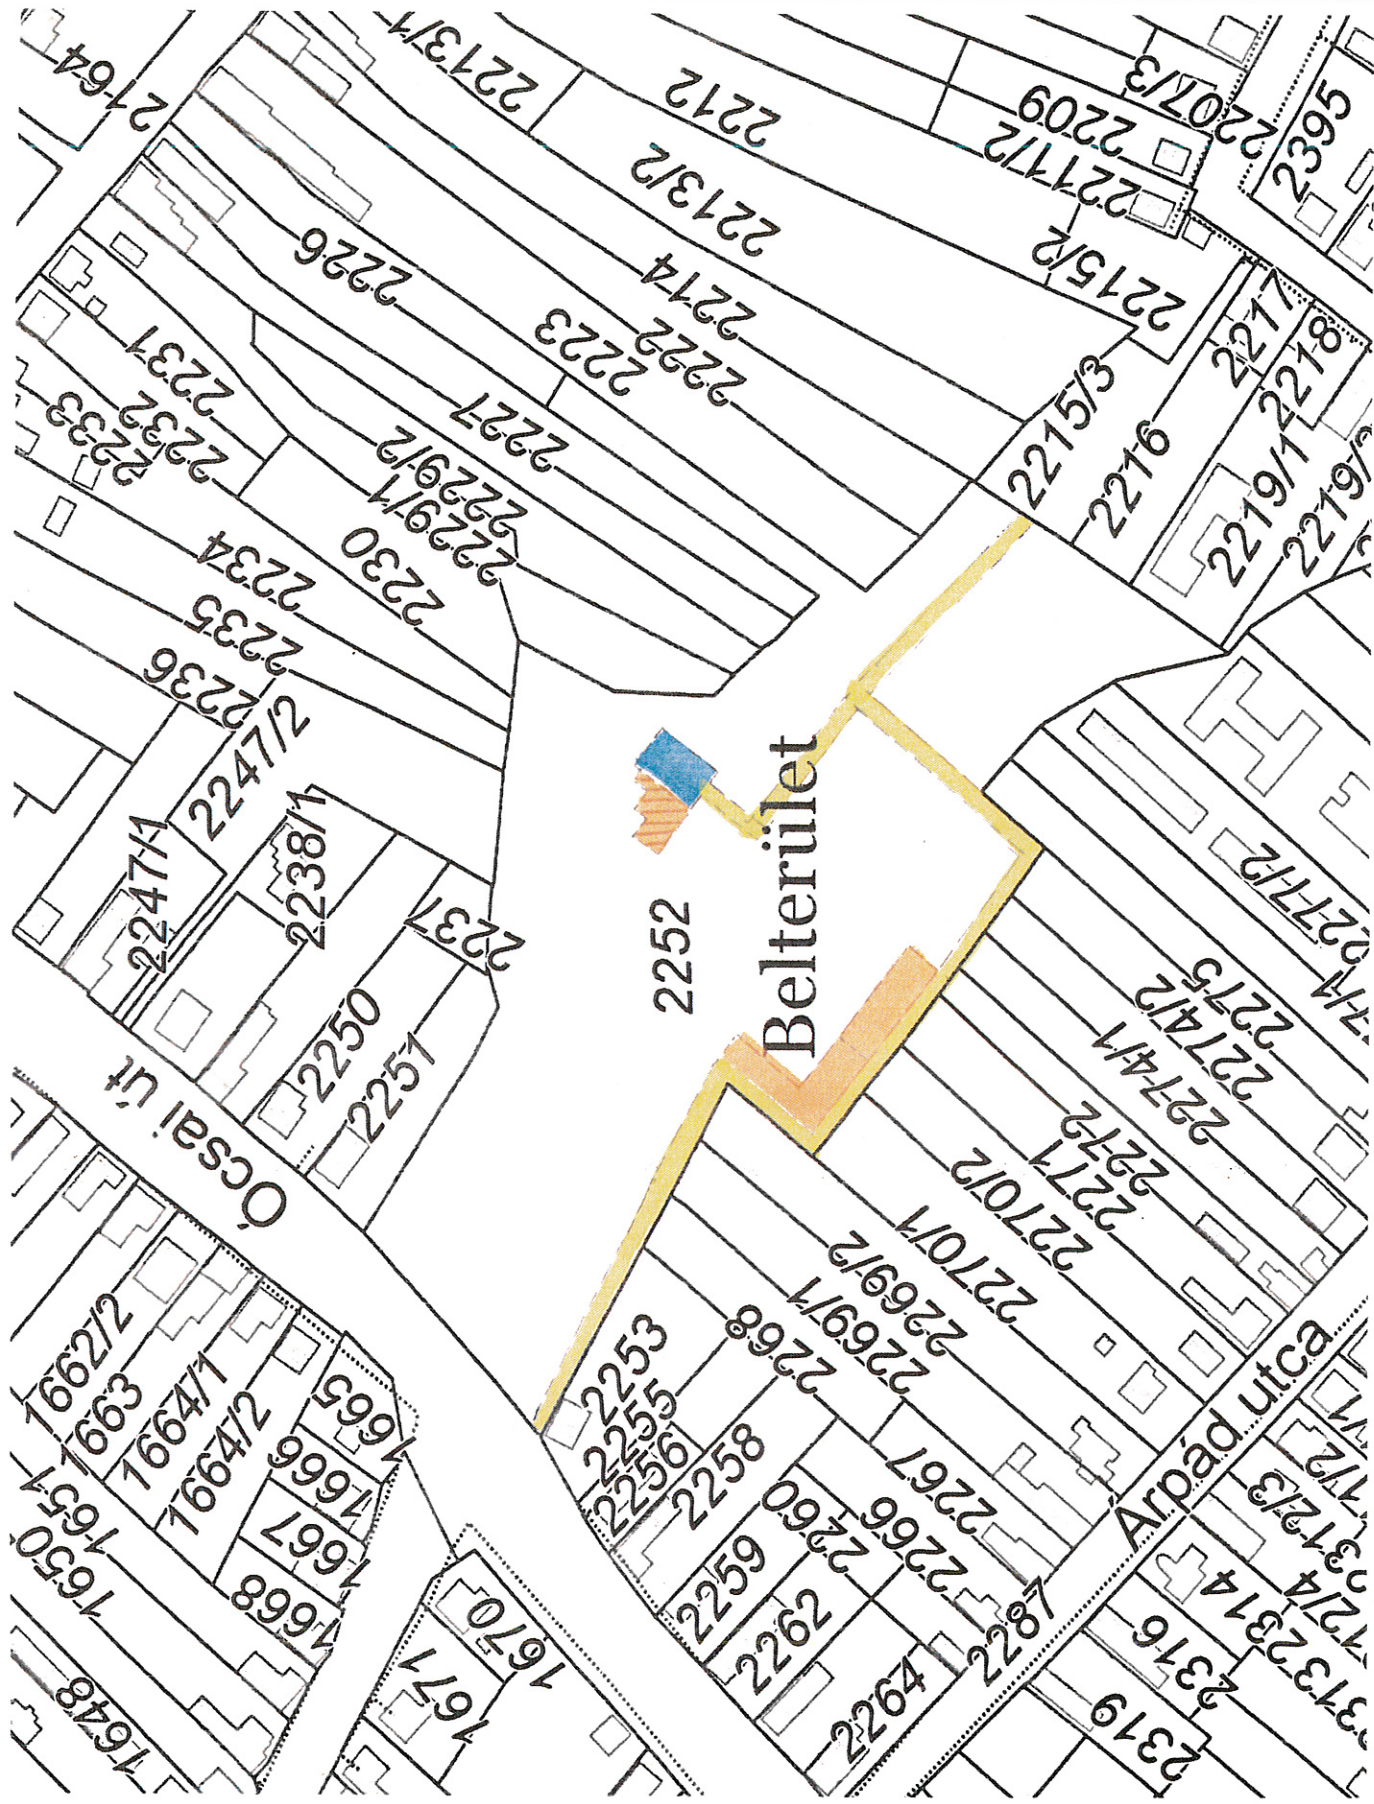

- LÖZTEHETŐ
- KÖZLEKEDŐ ÚT
- BAVATÁLLÓZÓ