


**BUDAPEST FŐVÁROS VIII. KERÜLET JÓZSEFVÁROS**  
**NÉPSZÍNHÁZ NEGYED, KEREPESDÜLŐ**  
**és SZÁZADOS NEGYED ÉPÍTÉSI SZABÁLYZATA**  
 Hatályos: 2019 . . . . .-től

... / 2019.(... ..) önk. rendelet  
 1. melléklet  
**SZABÁLYOZÁSI TERV**  
 m1:2000

szelvényezés

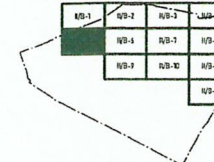


szelvény száma:

**5**

41



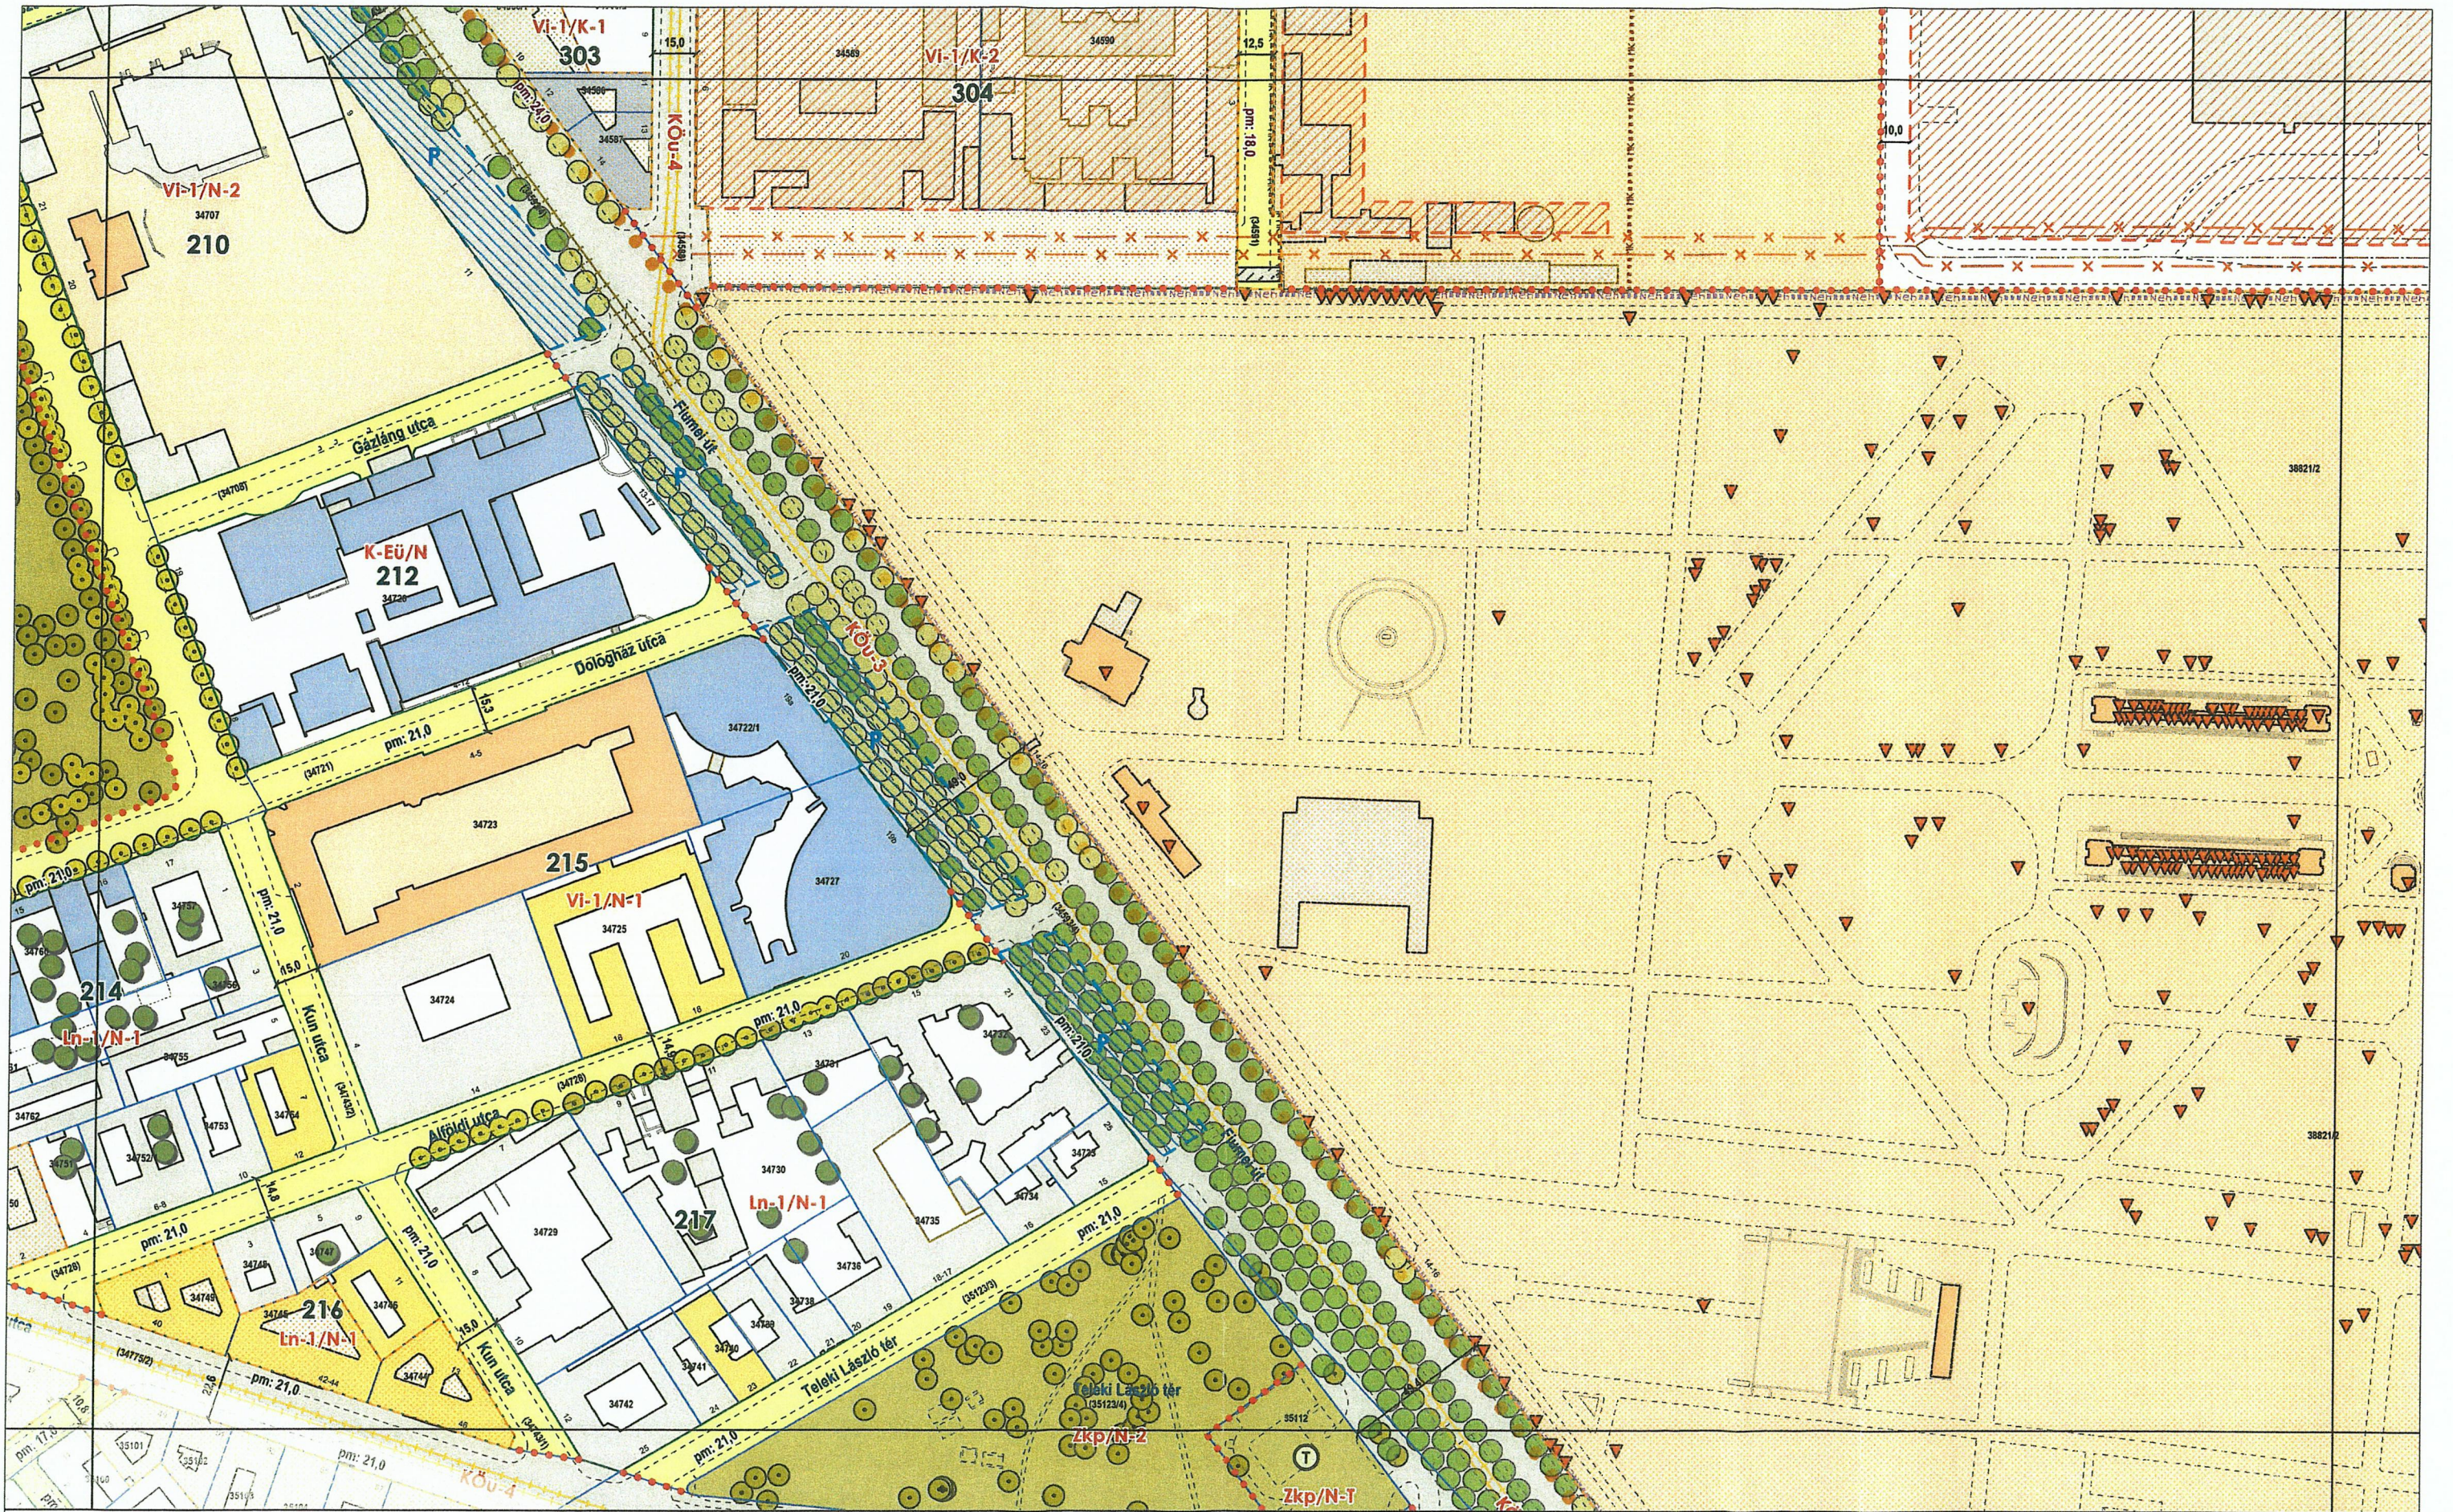

**BUDAPEST FŐVÁROS VIII. KERÜLET JÓZSEFVÁROS**  
**NÉPSZÍNHÁZ NEGYED, KEREPESDÜLŐ**  
**és SZÁZADOS NEGYED ÉPÍTÉSI SZABÁLYZATA**  
 Hatályos: 2019. ...-től

... / 2019.(...) önk. rendelet  
 1. melléklet  
**SZABÁLYOZÁSI TERV**  
 m1:2000

szelvényezés

KÖ-1	KÖ-2	KÖ-3	KÖ-4
KÖ-5	KÖ-6	KÖ-7	KÖ-8
KÖ-9	KÖ-10	KÖ-11	KÖ-12

szelvény száma:

**6**

52