

SZABÁLYOZÁSI ELEMÉK

- BELTERÜLET HATÁRA
- TERVEZETT BELTERÜLET HATÁRA
- SZABÁLYOZÁSI VONAL
/KÖZLEKEDÉSI TER./
- ÖVEZET, ÉPÍTÉSI ÖVEZET HATÁRA /HA
EGYBEN NEM SZÍNKITÖLTÉS HATÁR IS/
- VÉDŐTÁVOLSÁG
- FELSZÍNI VÍZ
VÉDŐTERÜLETÉNEK HATÁRA
- NATURA 2000 VÉDETT
TERÜLET HATÁRA /hanem
ÖNP, vagy magterület/
- ŐRSÉGI NEMZETI PARK
HATÁRA /NATURA 2000 IS/
- LEFEKTETETT BÁNYATELEK
HATÁRA ÉS TERVEZETT
BŐVÍTÉSE
- ÖKOLÓGIAI HÁLÓZAT ÖVEZETE
MAGTERÜLET ÖVEZETE
- NAGYVÍZI MEDER ÖVEZET

BEÉPÍTÉSRE SZÁNT TERÜLET:

KÜLÖNLEGES TERÜLET

K-B

SZ

2

4,5

10000

szt: 0,5

BÁNYATERÜLET

K-Ke

SZ

2

4,5

10000

szt: 0,5

KEMPINGTERÜLET

BEÉPÍTÉSRE NEM SZÁNT TERÜLET:

MEZŐGAZDASÁGI TERÜLET

Má

ÁLTALÁNOS
MEZŐGAZDASÁGI ÖVEZET

MEZŐGAZDASÁGI KORLÁTOZOTT
HASZNÁLATÚ TERÜLET

Mko

VÉDETT VAGY VÉDENDŐ
MEZŐGAZDASÁGI TERÜLET

ERDŐ TERÜLET

Eg

GAZDASÁGI RENDELTETÉSŰ
ERDŐÖVEZET

VÉDŐ ERDŐ TERÜLET

Ev-h

TELEPÜLÉSVÉDELMI ERDŐ

VÉDETT ERDŐ TERÜLET

Ev-b

TERMÉSZETVÉDELMI ERDŐ

Ev-i

TÁJKÉPVÉDELMI ERDŐ

Kb-B

KÜLÖNLEGES BEÉPÍTÉSRE
NEM SZÁNT NYERSANYAG-
KITERMELÉS (BÁNYA),
NYERSANYAG FELDOLGOZÁS
CÉLJÁRA SZOLGÁLÓ TERÜLET

KÖZLEKEDÉSI ÉS KÖZMŰ
TERÜLET


VÍZGAZDÁLKODÁSI TERÜLET

Kök

KÖZLEKEDÉSI (KÖTÖTT PÁLYÁS)
TERÜLET

EGYÉB JOGSZABÁLY SZERINTI VÉDELEM:

RÉGÉSZETI LELŐHELY

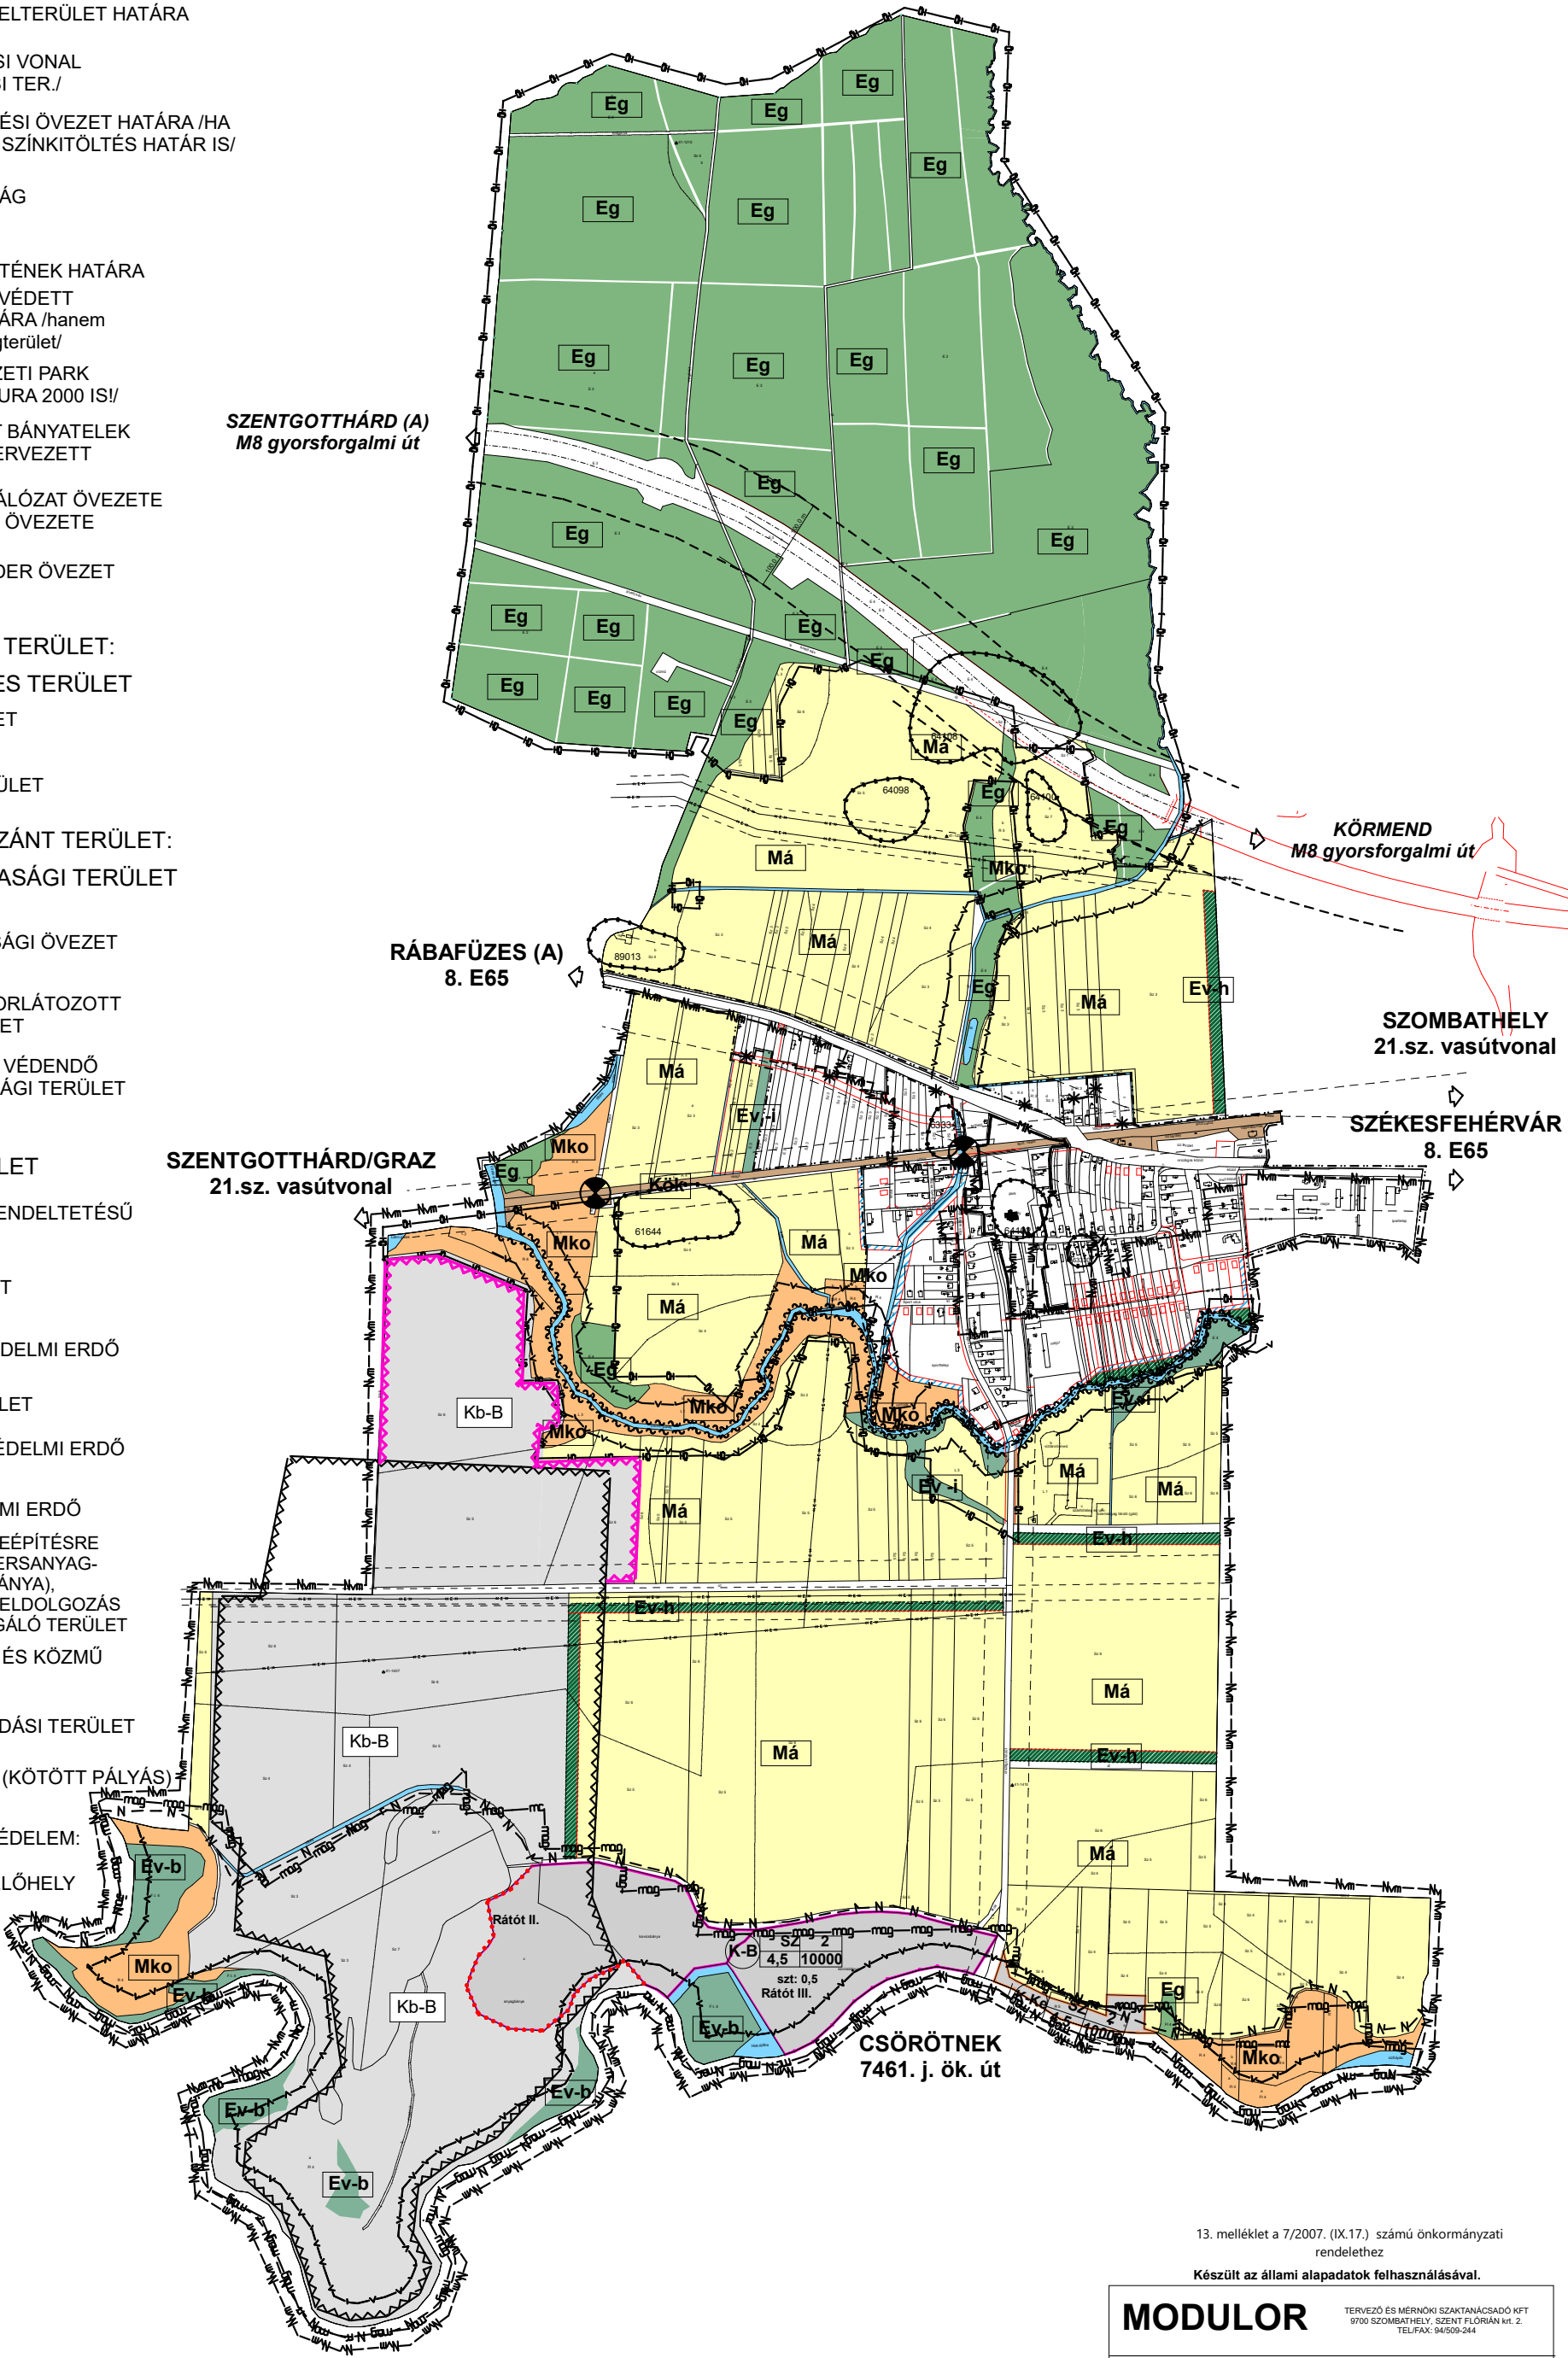

A BELTERÜLETET ÉS ITT NEM SZABÁLYOZOTT
TERÜLETEKET LÁSD. 10. SZABÁLYOZÁSI
TERVLAPON!

13. melléklet a 7/2007. (IX.17.) számú önkormányzati rendelet Készült az állami alapadatok felhasználásával.	
MODULOR	
TERVEZŐ ÉS MÉRNÖKI SZAKTANÁCSADÓ KFT 9700 SZOMBATHELY, SZENT FLÓRIÁN krt. 2. TEL/FAX: 94/509-244	
MEGBÍZÓ:	RÁTÓT KÖZSÉG ÖNKORMÁNYZATA
RAJZ MEGNEV:	SZABÁLYOZÁSI TERV KÜLTERÜLET
FELELŐS TERVEZŐ:	GERGELY PÉTER
TERVEZŐ MUNKATÁRS:	TT1 18-0204/2021
MÉRÉ TARÁNY:	M 1:15 000
MSZ:	003/2019.
RSZ:	12.
DÁTUM:	2019. JÚL.