


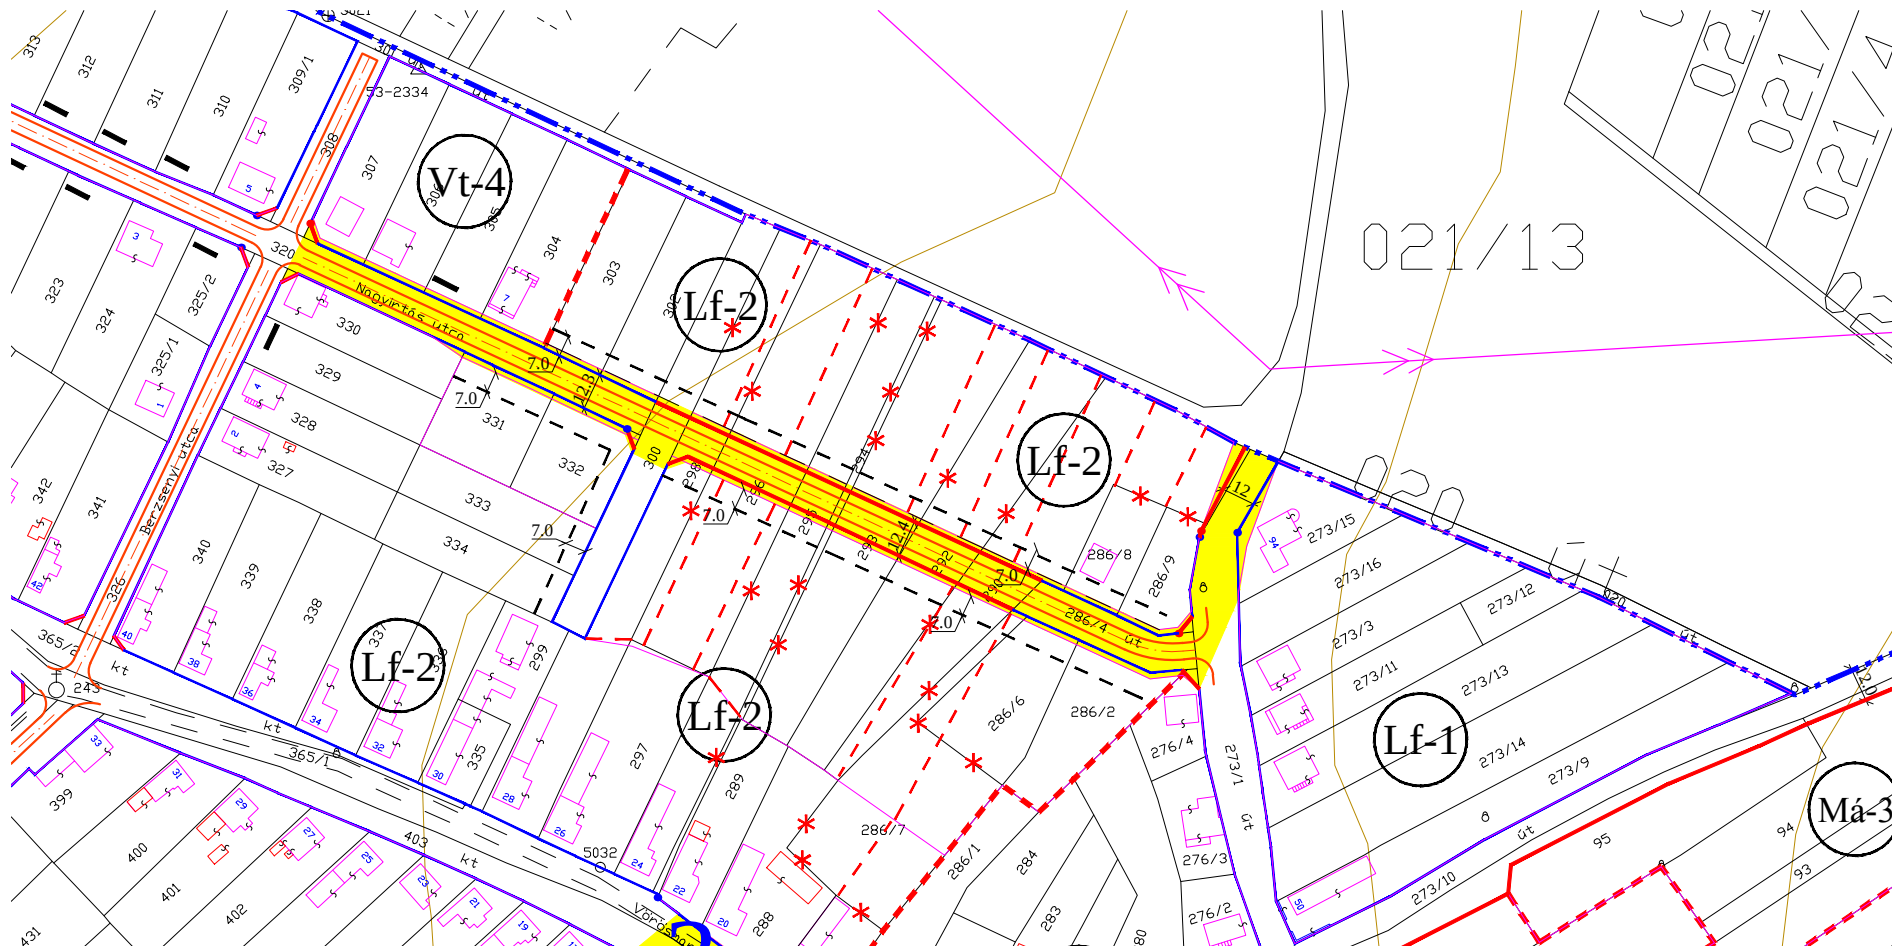

JELMAGYARÁZAT VONALAS SZABÁLYOZÁSI ELEMÉK

beépítésre szánt terület határa	
belterület határa	
belterület javasolt új határa	
meglévő-megmaradó szab. vonal	
tervezett szabályozási vonal	
építési övezet határa	
ajánlott új telekhatár	
műemléki környezet határa	
régészeti ter.hat.	

ÉPÍTÉSI ÖVEZET JELEI

Lakóterület	
falusias	
Vegyes terület	
településközpont	
Mezőgazdasági terület	
belterületi kertek	

TERÜLETI SZABÁLYOZÁSI ELEMÉK

építési (hely) utcai határvonal	
építési hely	

EGYÉB SZABÁLYOZÁSI ELEMÉK

védett helyi művi érték	
helyi értékvédelemre javasolt épület	
szabályozási szélesség	
megszüntető jel-normál	
megszüntető jel-belterületi határ	
üttengely-tervezett	
burkolatszél-meglévő	
burkolatszél-tervezett	

módosítással érintett útszakasz
Nagyirtás u. Berzsenyi u.-tól 273/1 hrsz-ú útig



Módosított szabályozási tervlap kivágat

Készült az állami alapadatok felhasználásával.

Megbízó:	Olaszfalu község Önkormányzata	módosított m-BSZA-1 kivágat
Munka megnevezése:	Olaszfalu településrendezési eszközei	
Közzététel dátuma:	2018. IX. 5.	
Munkatárs:	Sturcz Mihály TR-4-1719-0117 okl. építésmérnök	SZABÁLYOZÁSI TERV Beépítésre szánt területek 314/2012.(IX.8.)Korm. rendelet szerinti tárgyalásos eljárásra képviselő testületi elfogadásra
Felkészítő tervező:	Németh Ferenc településrendezési vezető tervező TT-1E-19-0221	Tervező: Planteus Kft. 8273 Monoszló, Fő út 23. tel.: 06-87-469-209; E-mail: planteus@planteus.hu