


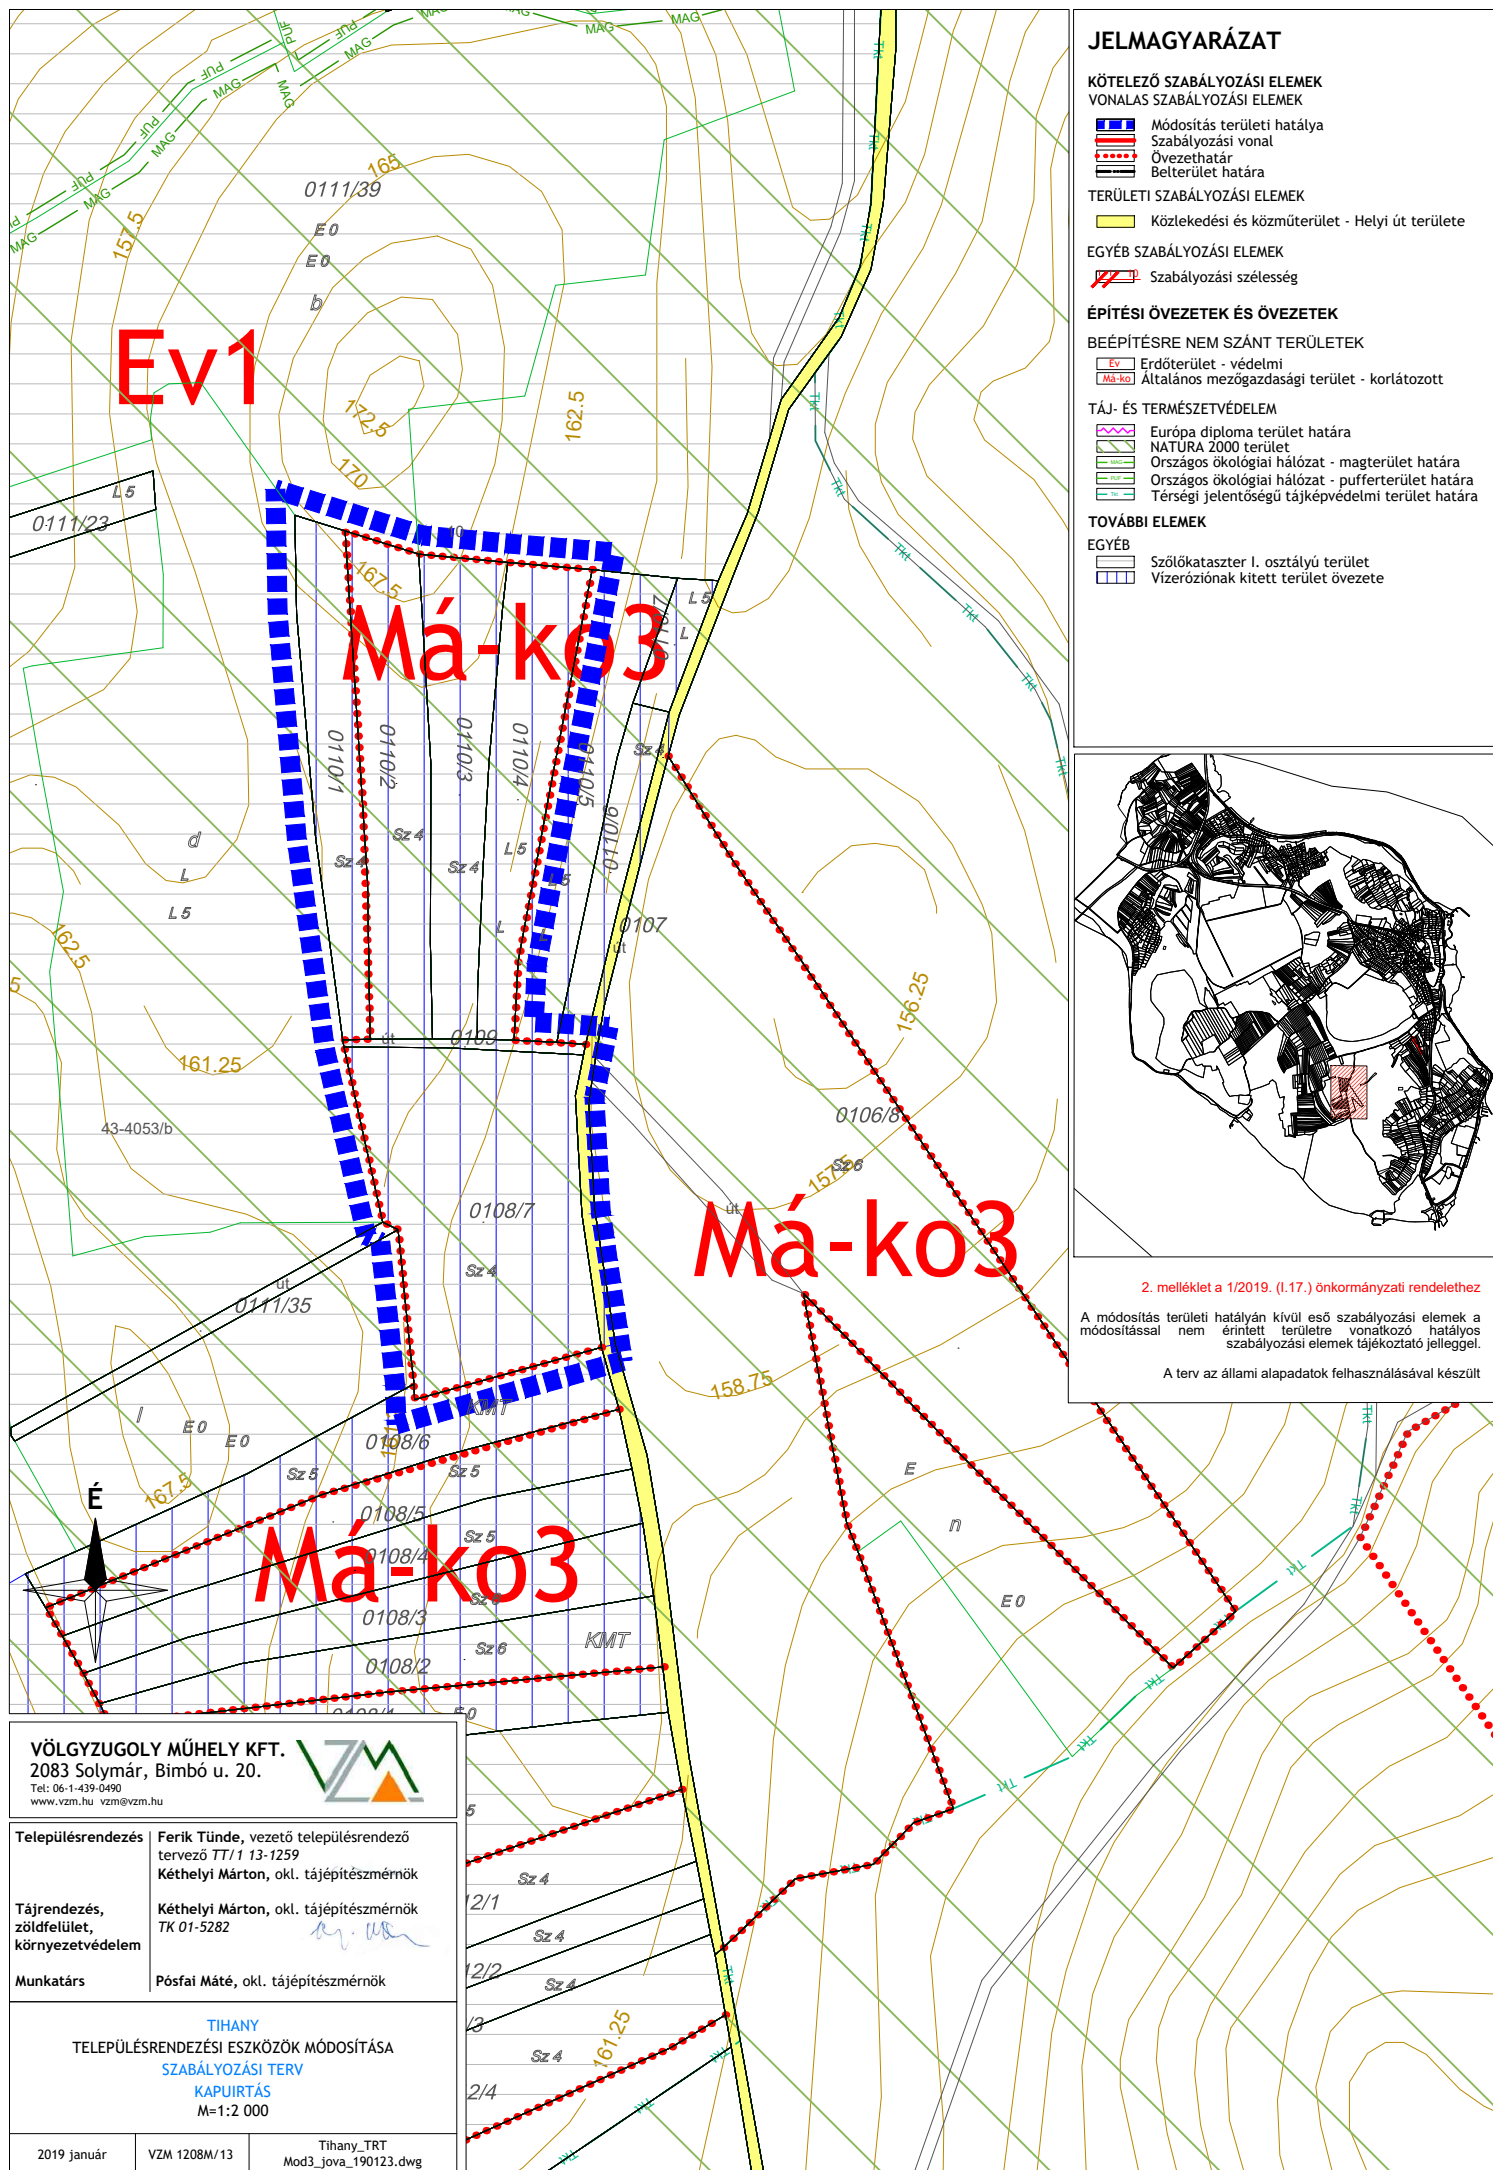

JELMAGYARÁZAT

KÖTELEZŐ SZABÁLYOZÁSI ELEMOK VONALAS SZABÁLYOZÁSI ELEMOK

- Módosítás területi hatálya
- Szabályozási vonal
- Övezethatár
- Belterület határa

TERÜLETI SZABÁLYOZÁSI ELEMOK

- Közlekedési és közműterület - Helyi út területe

EGYÉB SZABÁLYOZÁSI ELEMOK

- Szabályozási szélesség

ÉPÍTÉSI ÖVEZETEK ÉS ÖVEZETEK

BEÉPÍTÉSRE NEM SZÁNT TERÜLETEK

- Erdőterület - védelmi
- Általános mezőgazdasági terület - korlátozott

TÁJ- ÉS TERMÉSZETVÉDELME

- Európa diploma terület határa
- NATURA 2000 terület
- Országos ökológiai hálózat - magterület határa
- Országos ökológiai hálózat - pufferterület határa
- Tervezési jelentőségű tájképvédelmi terület határa

TOVÁBBI ELEMOK

EGYÉB

- Szőlőterület I. osztályú terület
- Vízterület kitért terület övezete



2. melléklet a 1/2019. (I.17.) önkormányzati rendelethez

A módosítás területi hatályaon kívül eső szabályozási elemek a módosítással nem érintett területre vonatkozó hatályos szabályozási elemek tájékoztató jelleggel.

A terv az állami alapadatok felhasználásával készült

VÖLGYZUGOLY MŰHELY KFT.
2083 Solymár, Bimbó u. 20.

Tel: 06-1-439-0490
www.vzm.hu vzm@vzm.hu



Településrendezés Ferik Tünde, vezető településrendező
tervező TT/1 13-1259
Kéthelyi Márton, okl. tájépítésmérnök

Tájrendezés, zöldfelület, környezetvédelem Kéthelyi Márton, okl. tájépítésmérnök
TK 01-5282

Munkatárs Pósfai Máté, okl. tájépítésmérnök

TIHANY
TELEPÜLÉSRENDÉZÉSI ESZKÖZÖK MÓDOSÍTÁSA
SZABÁLYOZÁSI TERV
KAPUÍRTÁS
M=1:2 000

2019 január

VZM 1208M/13

Tihany_TRT
Mod3_jova_190123.dwg