



# JÁNOSSOMORJA TELEPÜLÉSRENDEZÉSI TERV SZABÁLYOZÁSI TERV

M 1 : 2 000

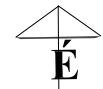

## JELMAGYARÁZAT A MÓDOSÍTÁSSAL ÉRINTETT TERÜLETRE

- Módosítással érintett terület határa
- Beépítésre szánt terület határa (tervezett belterületi határ)
- Meglévő belterületi határvonal
- Meglévő, megmaradó szabályozási vonal
- Övezeti határvonal
- Telken belüli kötelező fásítás
- Közművek
- Középfeszültségű elektromos légvezeték és védőterülete

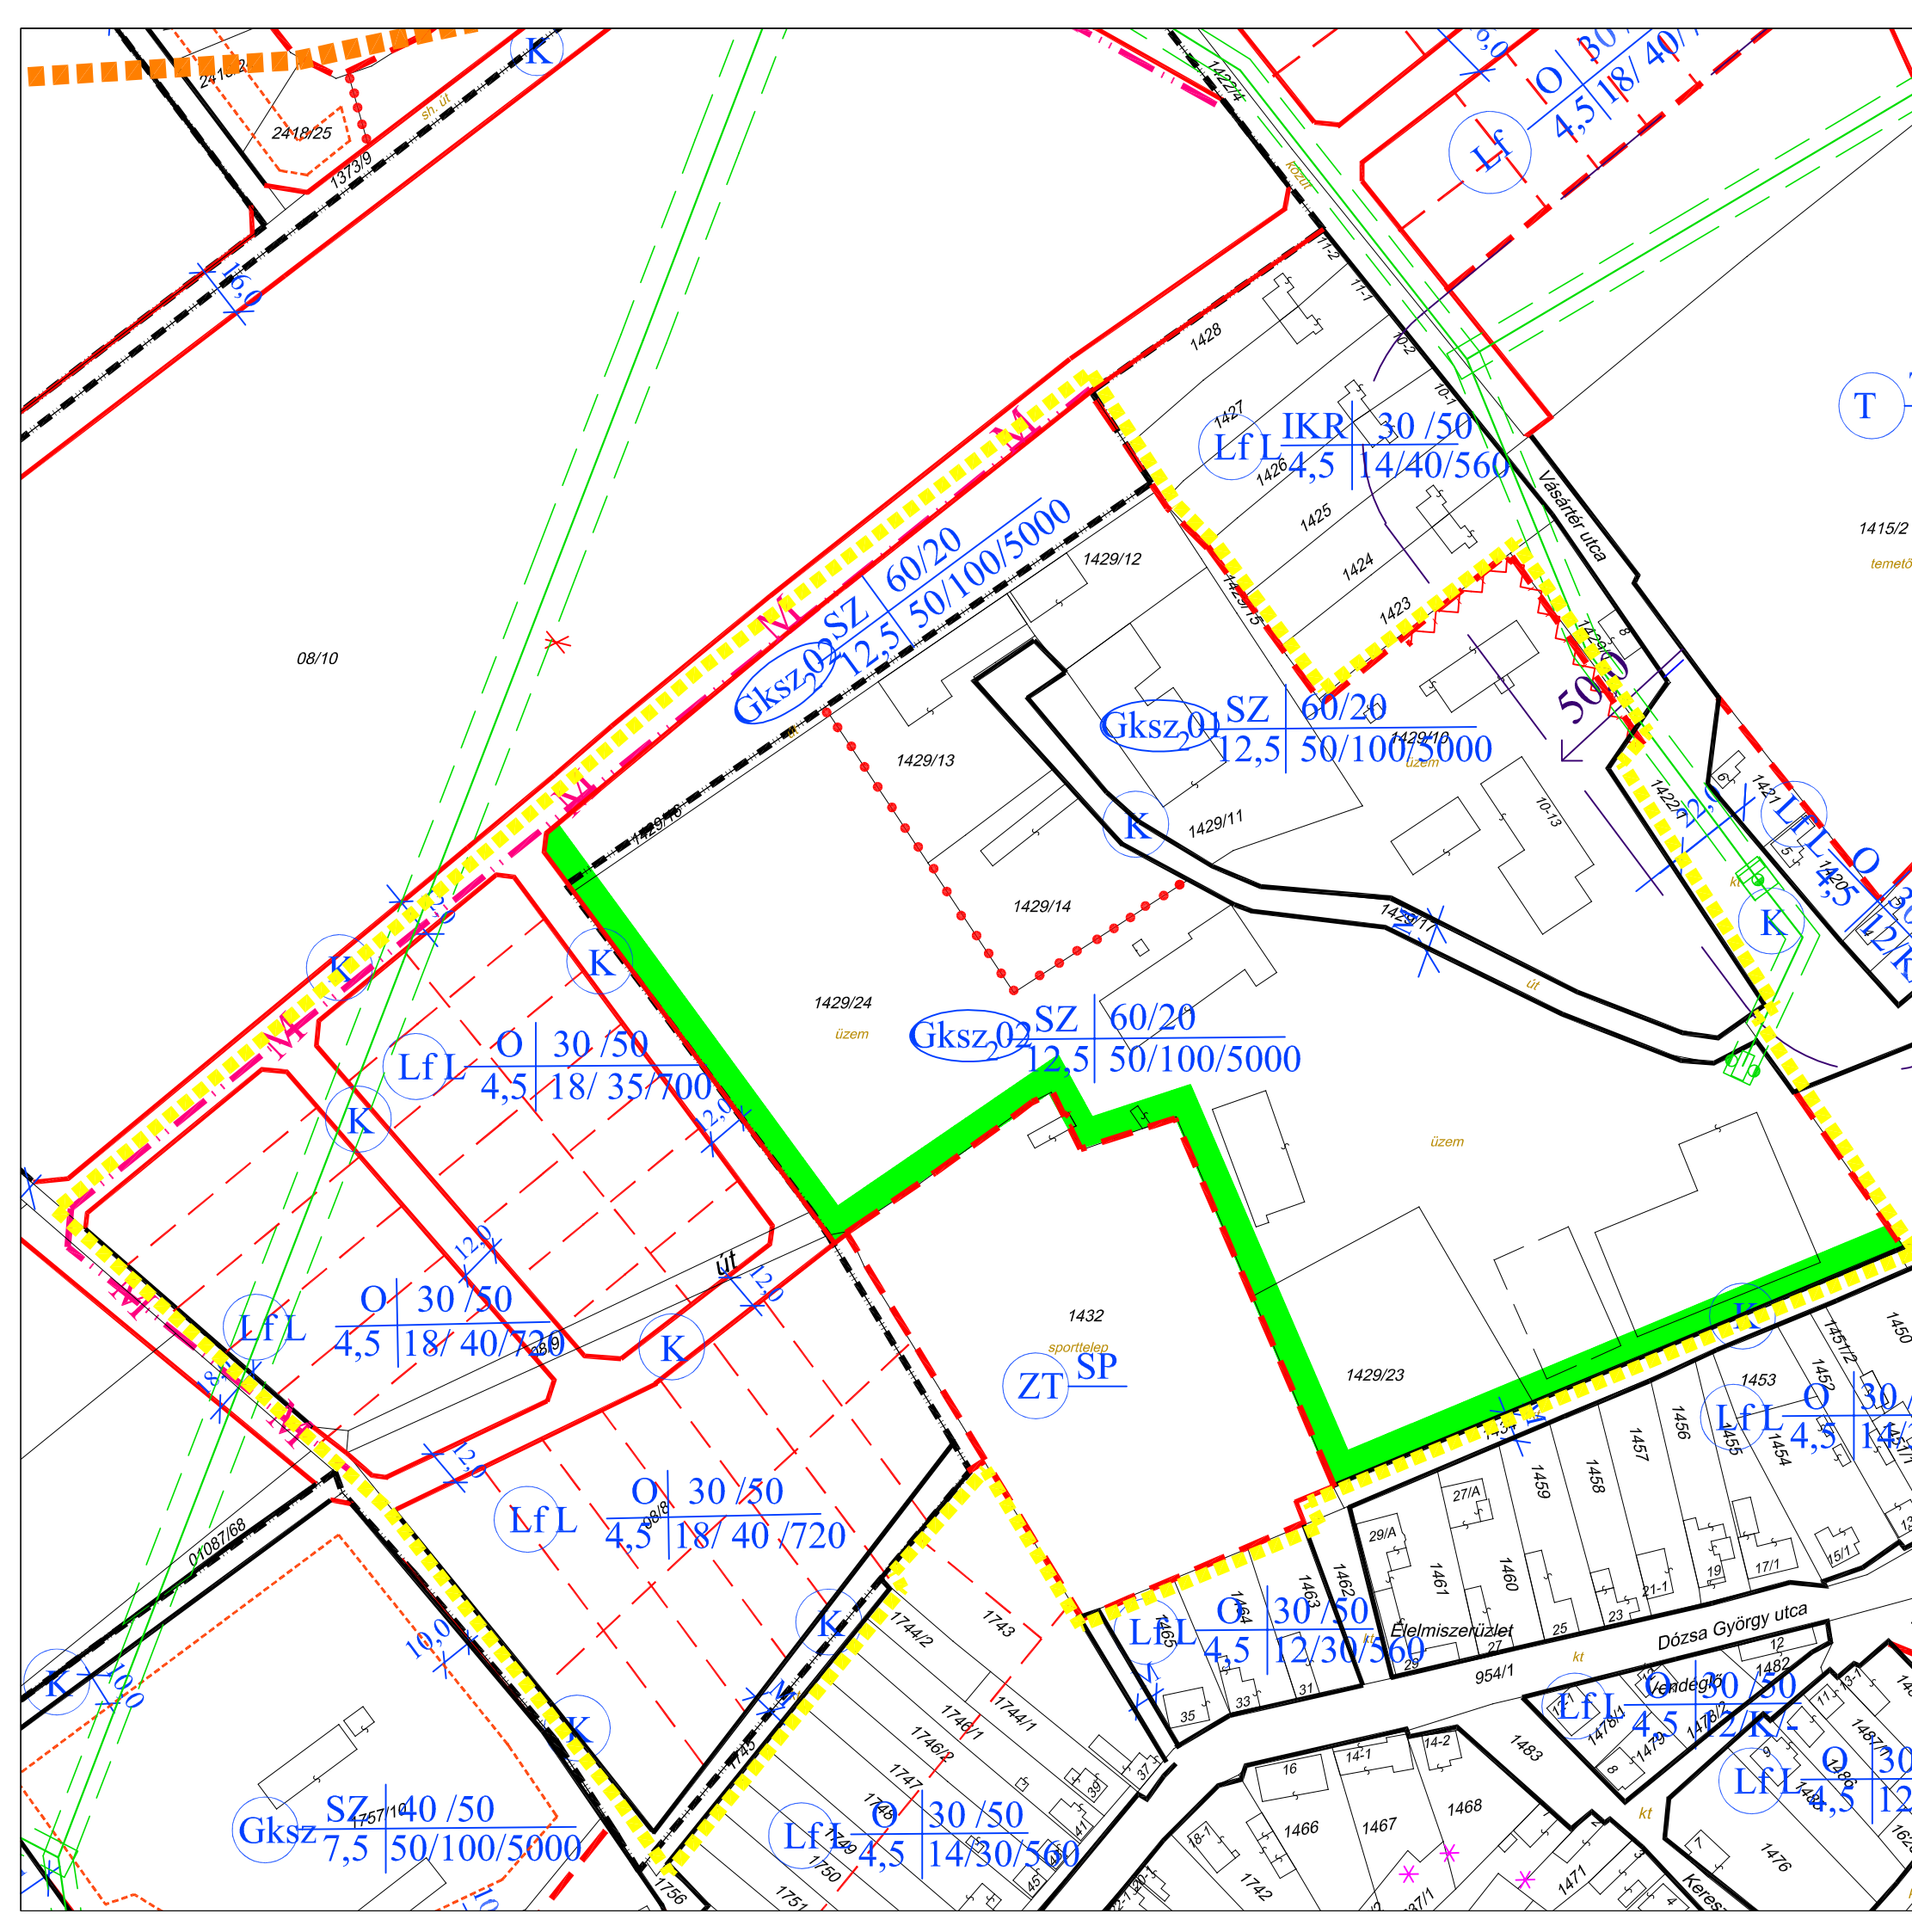

Jánossomorja Város Önkormányzata Képviselő- testülete  
21/2015.(IX.30.) önkormányzati rendeletének mellélete

## REGIOPLAN

Környezet- és Településtervező KFT.  
9022 Győr, Újkapu u. 13.  
Tel./Fax: 96/311-304, 529-751  
e-mail: regioplan@regioplan.hu



Megrendelő neve:	Jánossomorja Város Önkormányzata	Munkaszám:	Rp.I.182-13
Munka neve:	Jánossomorja város településrendezési terv	Méretarány:	M 1:2 000
Munkarész neve:	Szabályozási terv	Rajzszám:	SZ-J1/1M/2
Rajz címe:	Szabályozási és övezeti terv I/1M	Dokumentálás dátuma:	2015.09.
Felelős településtervező:	Pekterné Szabó Piroska TT1-08-0073	Településrendezés társtervező:	
Felelős közlekedéstervező:	Réder Tibor K1d-1/08-0133	Felelős közműtervező:	Ferenczi Huba TE-T08-0253 TV-T08-0253
Felelős zöldfelületi és tájrendezési tervező:	Pekterné Szabó Piroska TK-08-0073		

A tervezési alaptérkép az állami alapadatok felhasználásával készült