



KERESZTSZELVÉNY M = 1:200

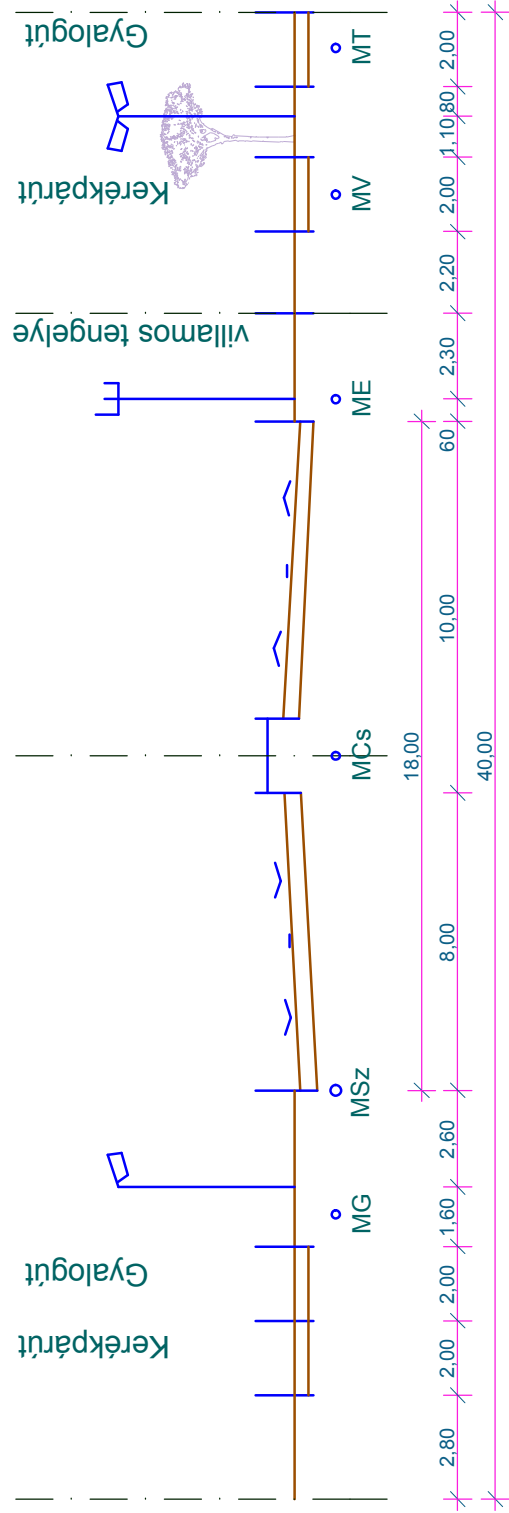

KERESZTSZELVÉNY M = 1:200

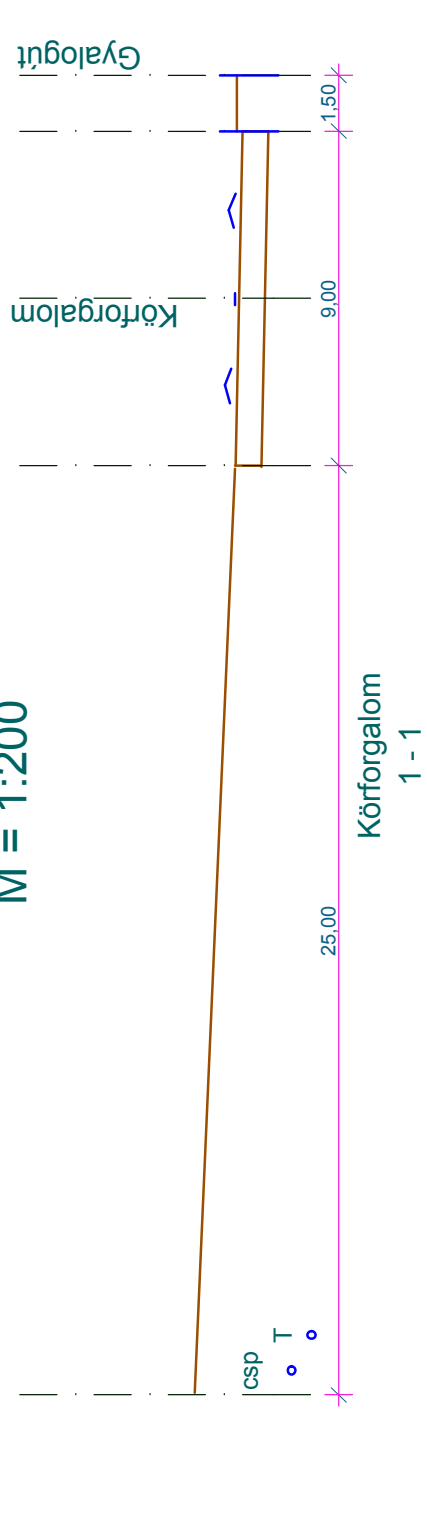