



P-ART Studio Kft , 4400 Nyíregyháza , Legyező u 78/3
Felelős tervező: Veres István okl. építészmérnök , vezető településtervező TT-1-15-0125/2011
Társitervező: Négyhajdu Attila okl. településmérnök


Az alapterkép az állami alapadatok felhasználásával készült, megrendelői adatszolgáltatás.

HAJDÚSZOBOSZLÓ SZABÁLYOZÁSI TERVE ÉS HELYI ÉPÍTÉSI SZABÁLYZATA

A 48/2012.(VI.28.) sz. önkormányzati rendelettel módosított tervlapok


ÁTNÉZETI VÁZLAT


külföldi szelvények M=1:8000

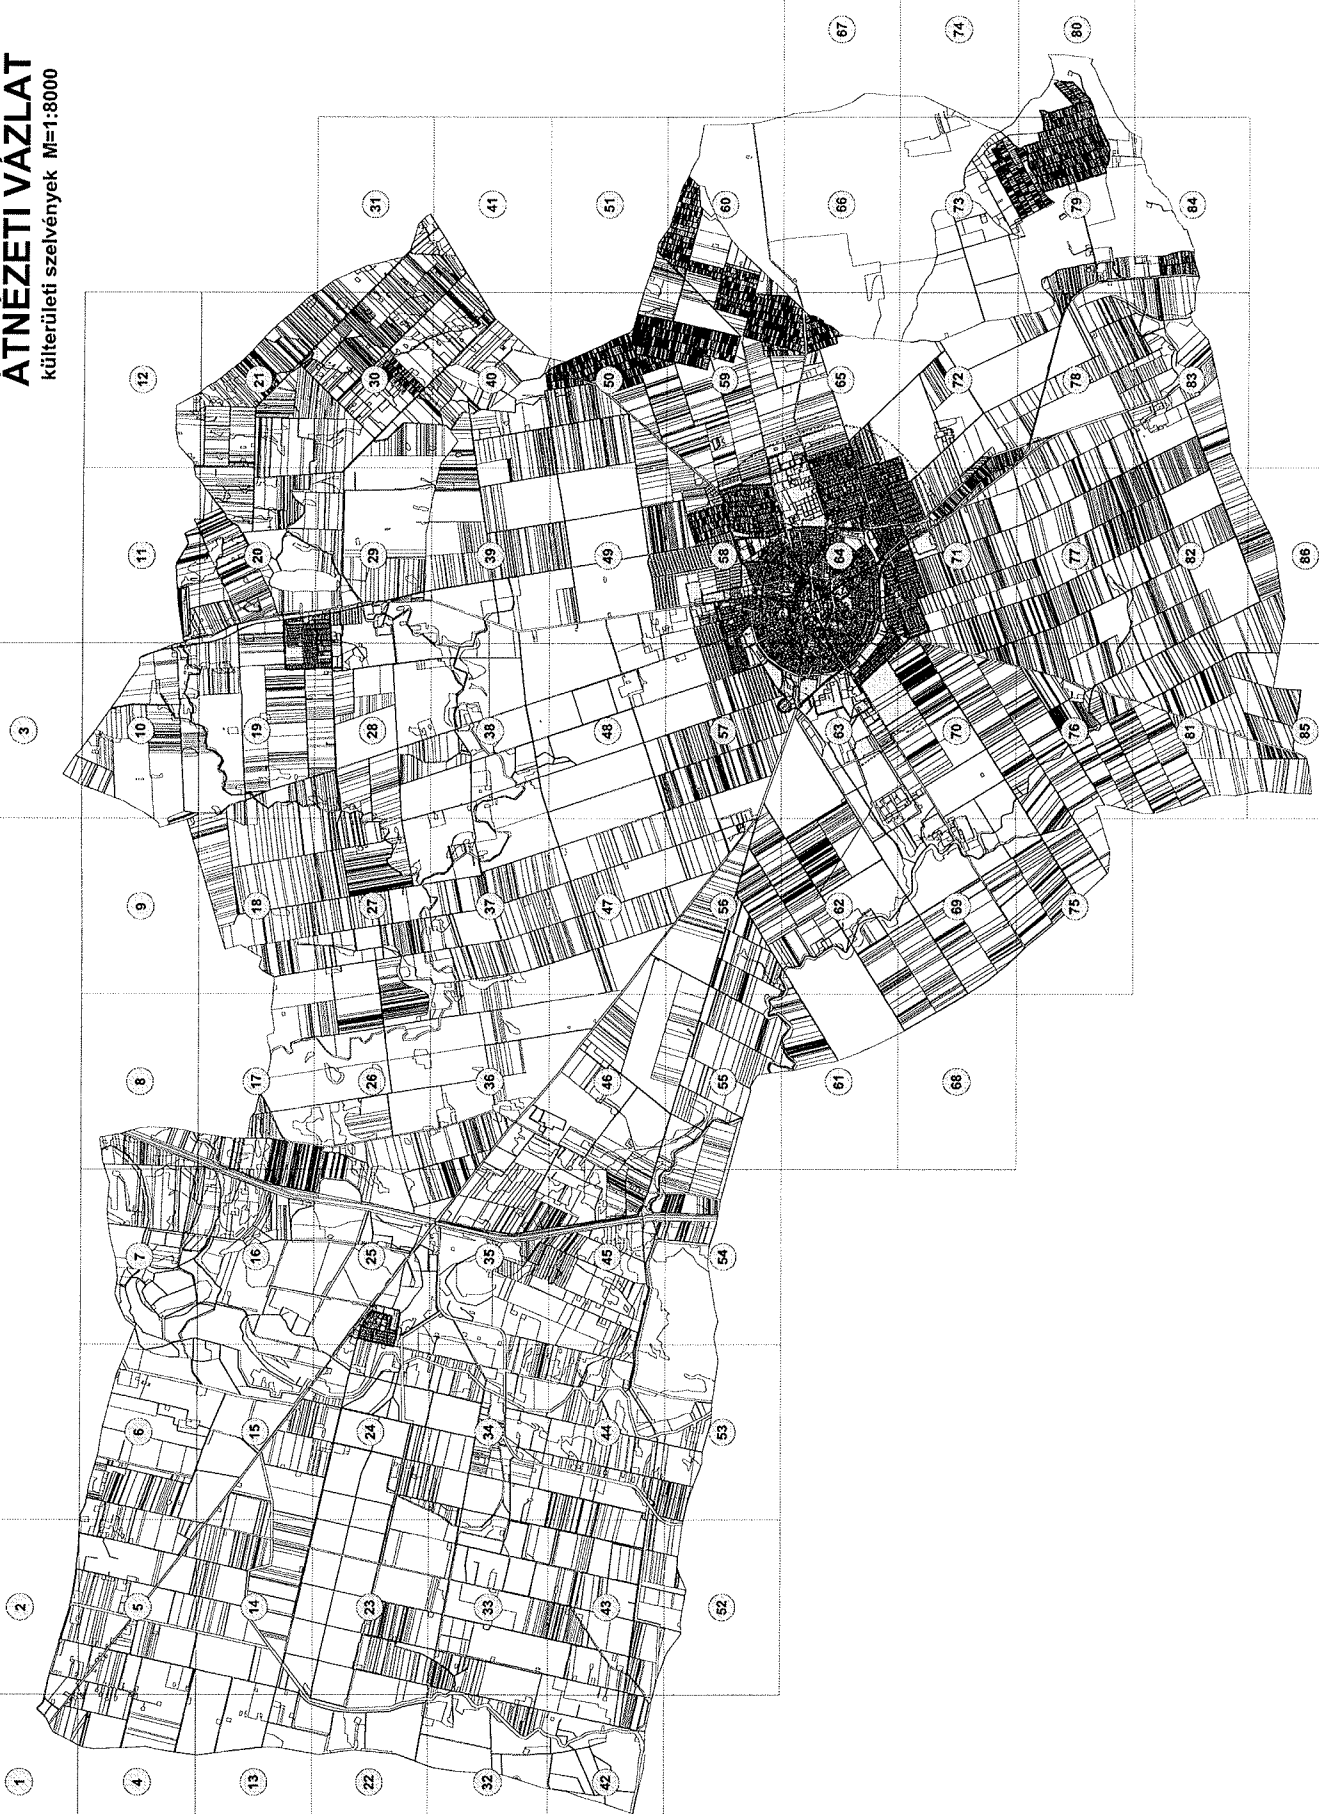



ÁTNÉZETI VÁZLAT

belterületi szelvények M=1:4000

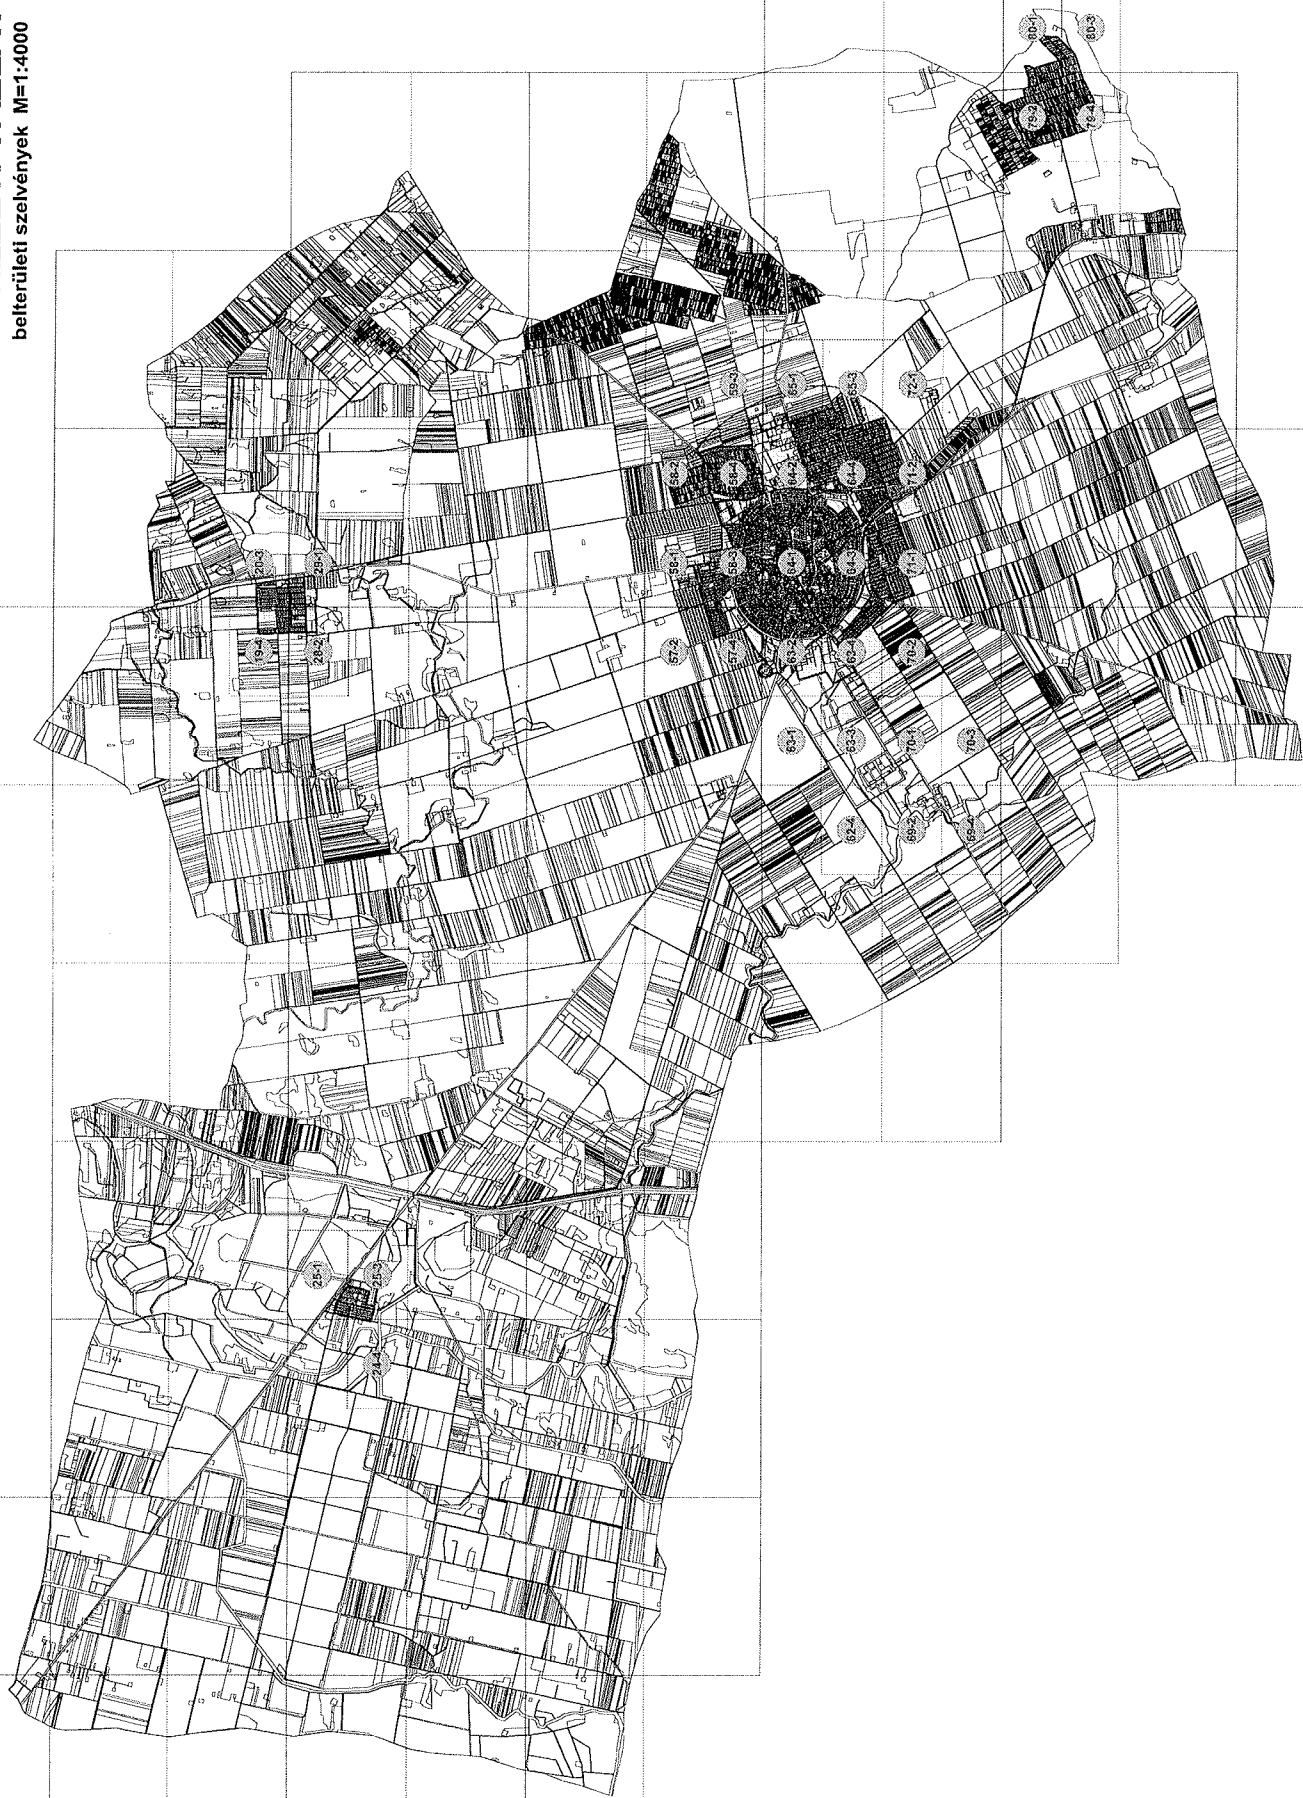


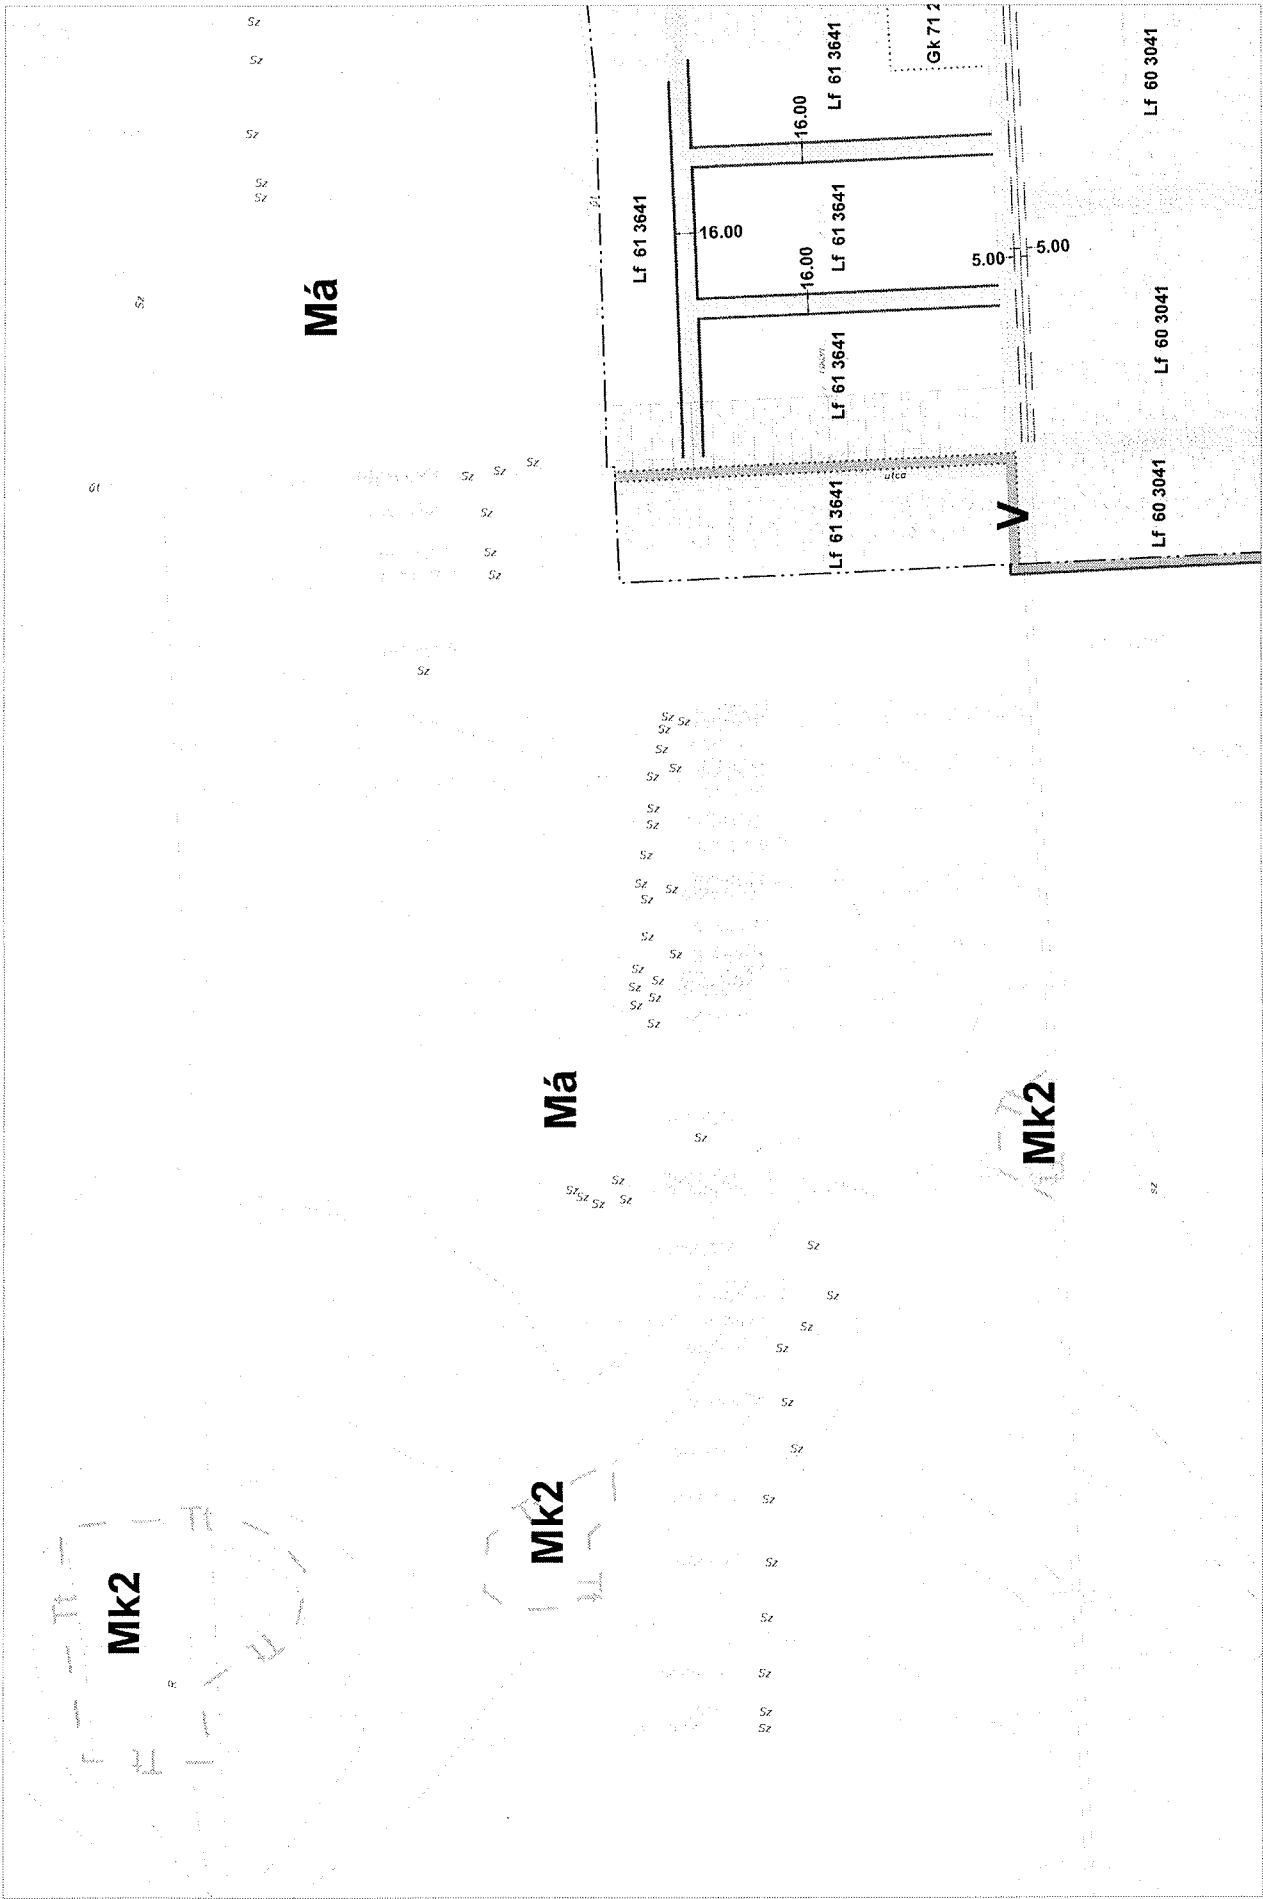


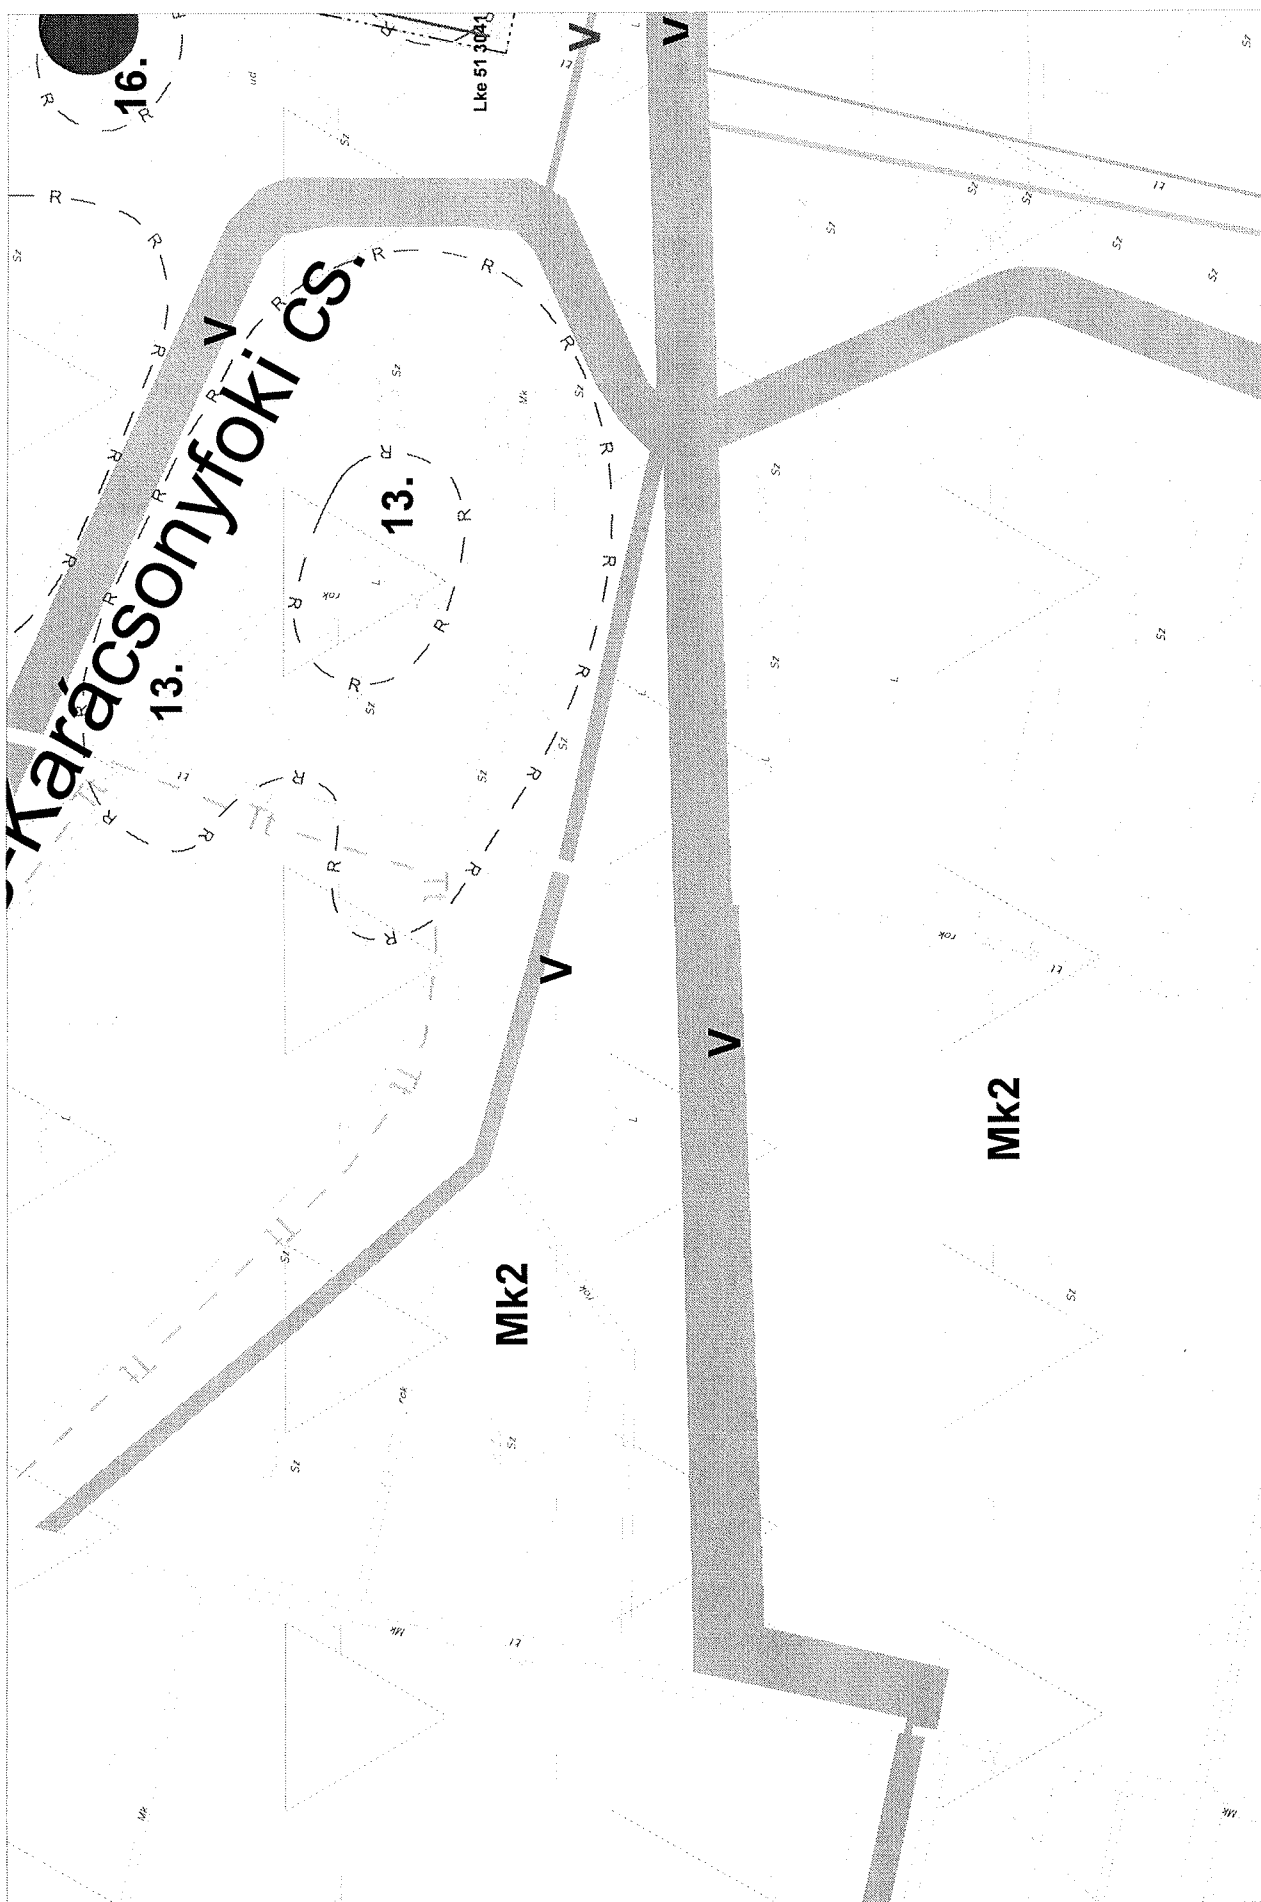

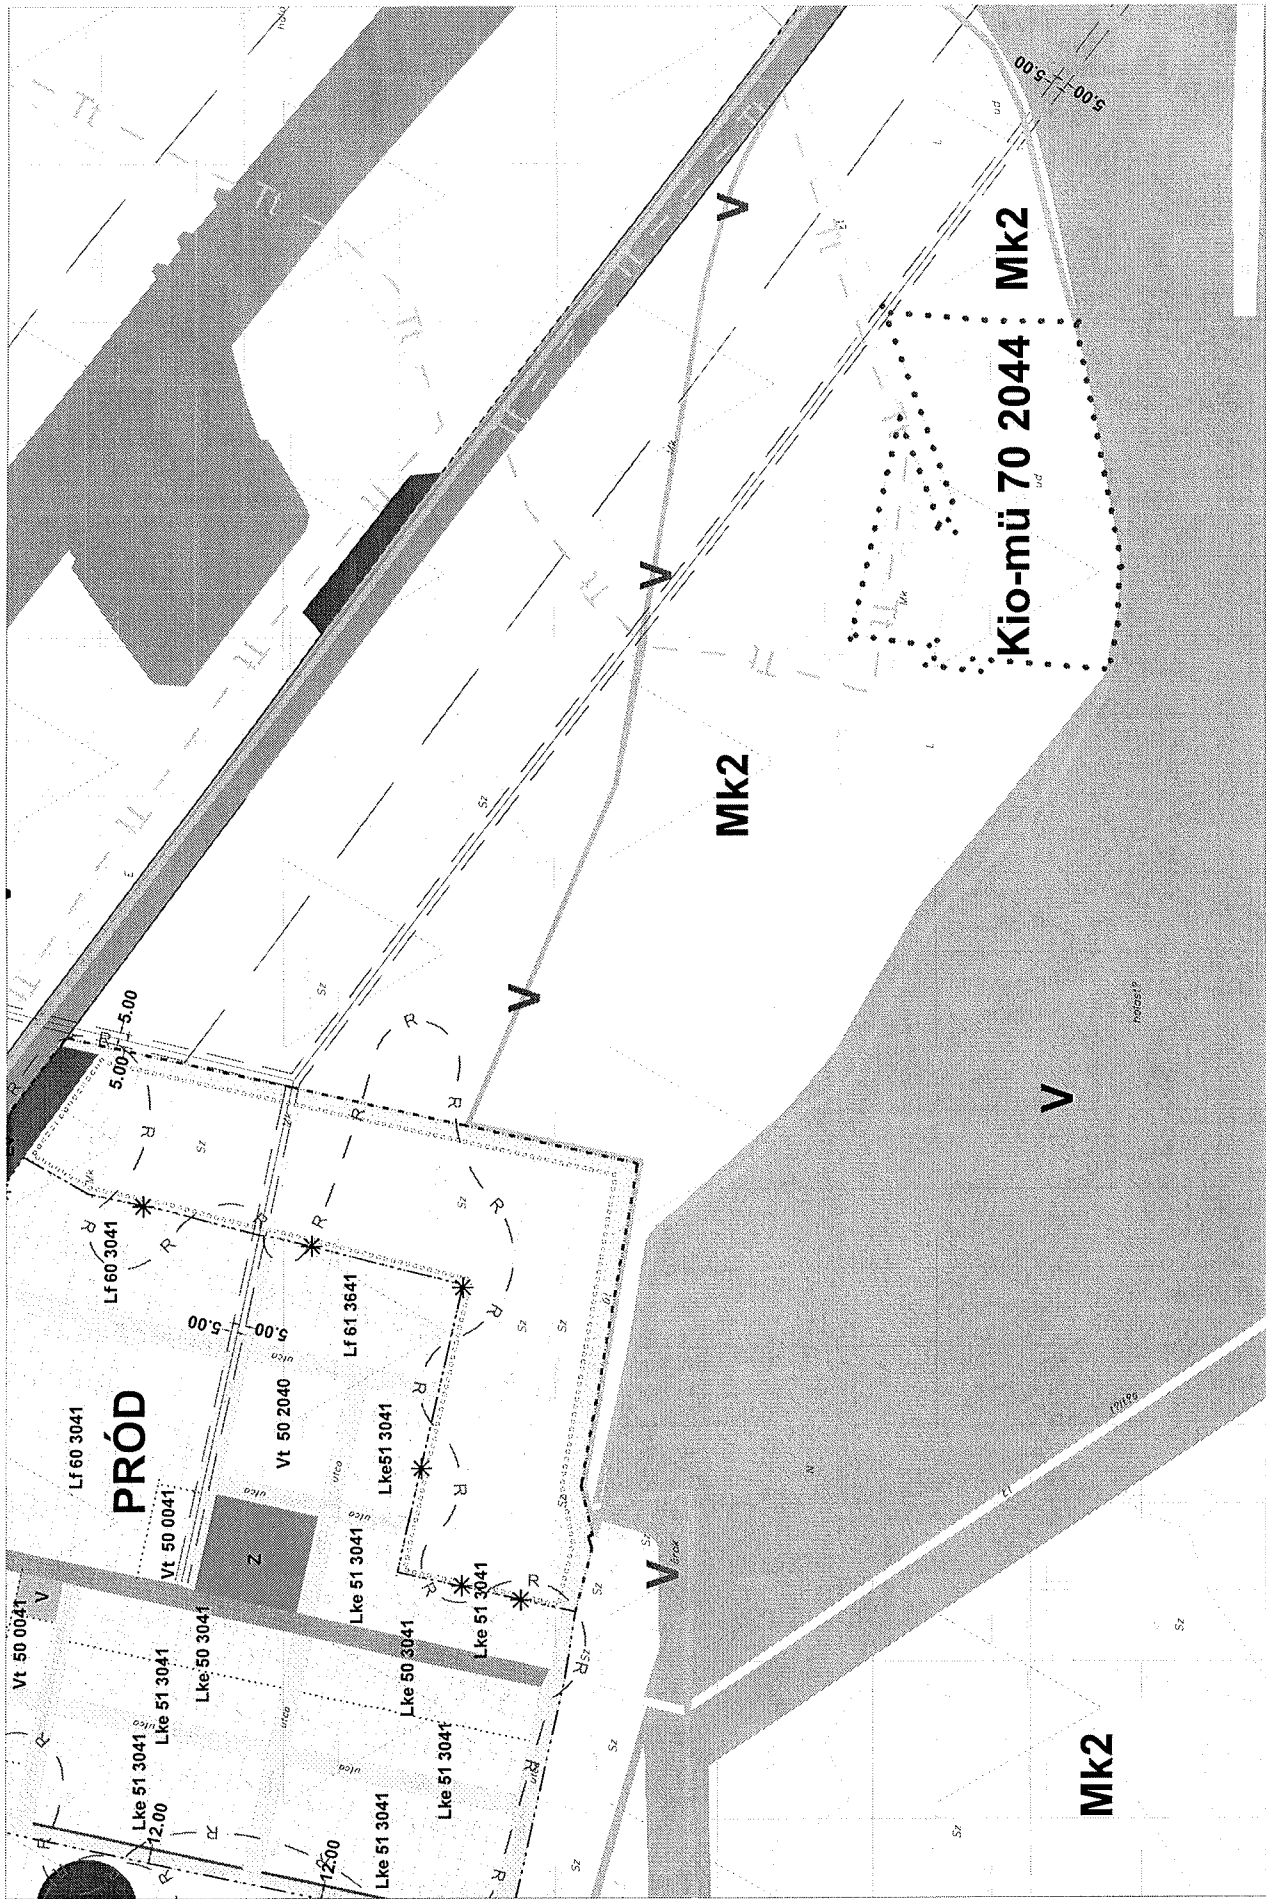

Jóváhagyva a 48/2012.(VI.28.) sz. önkormányzati rendelettel.

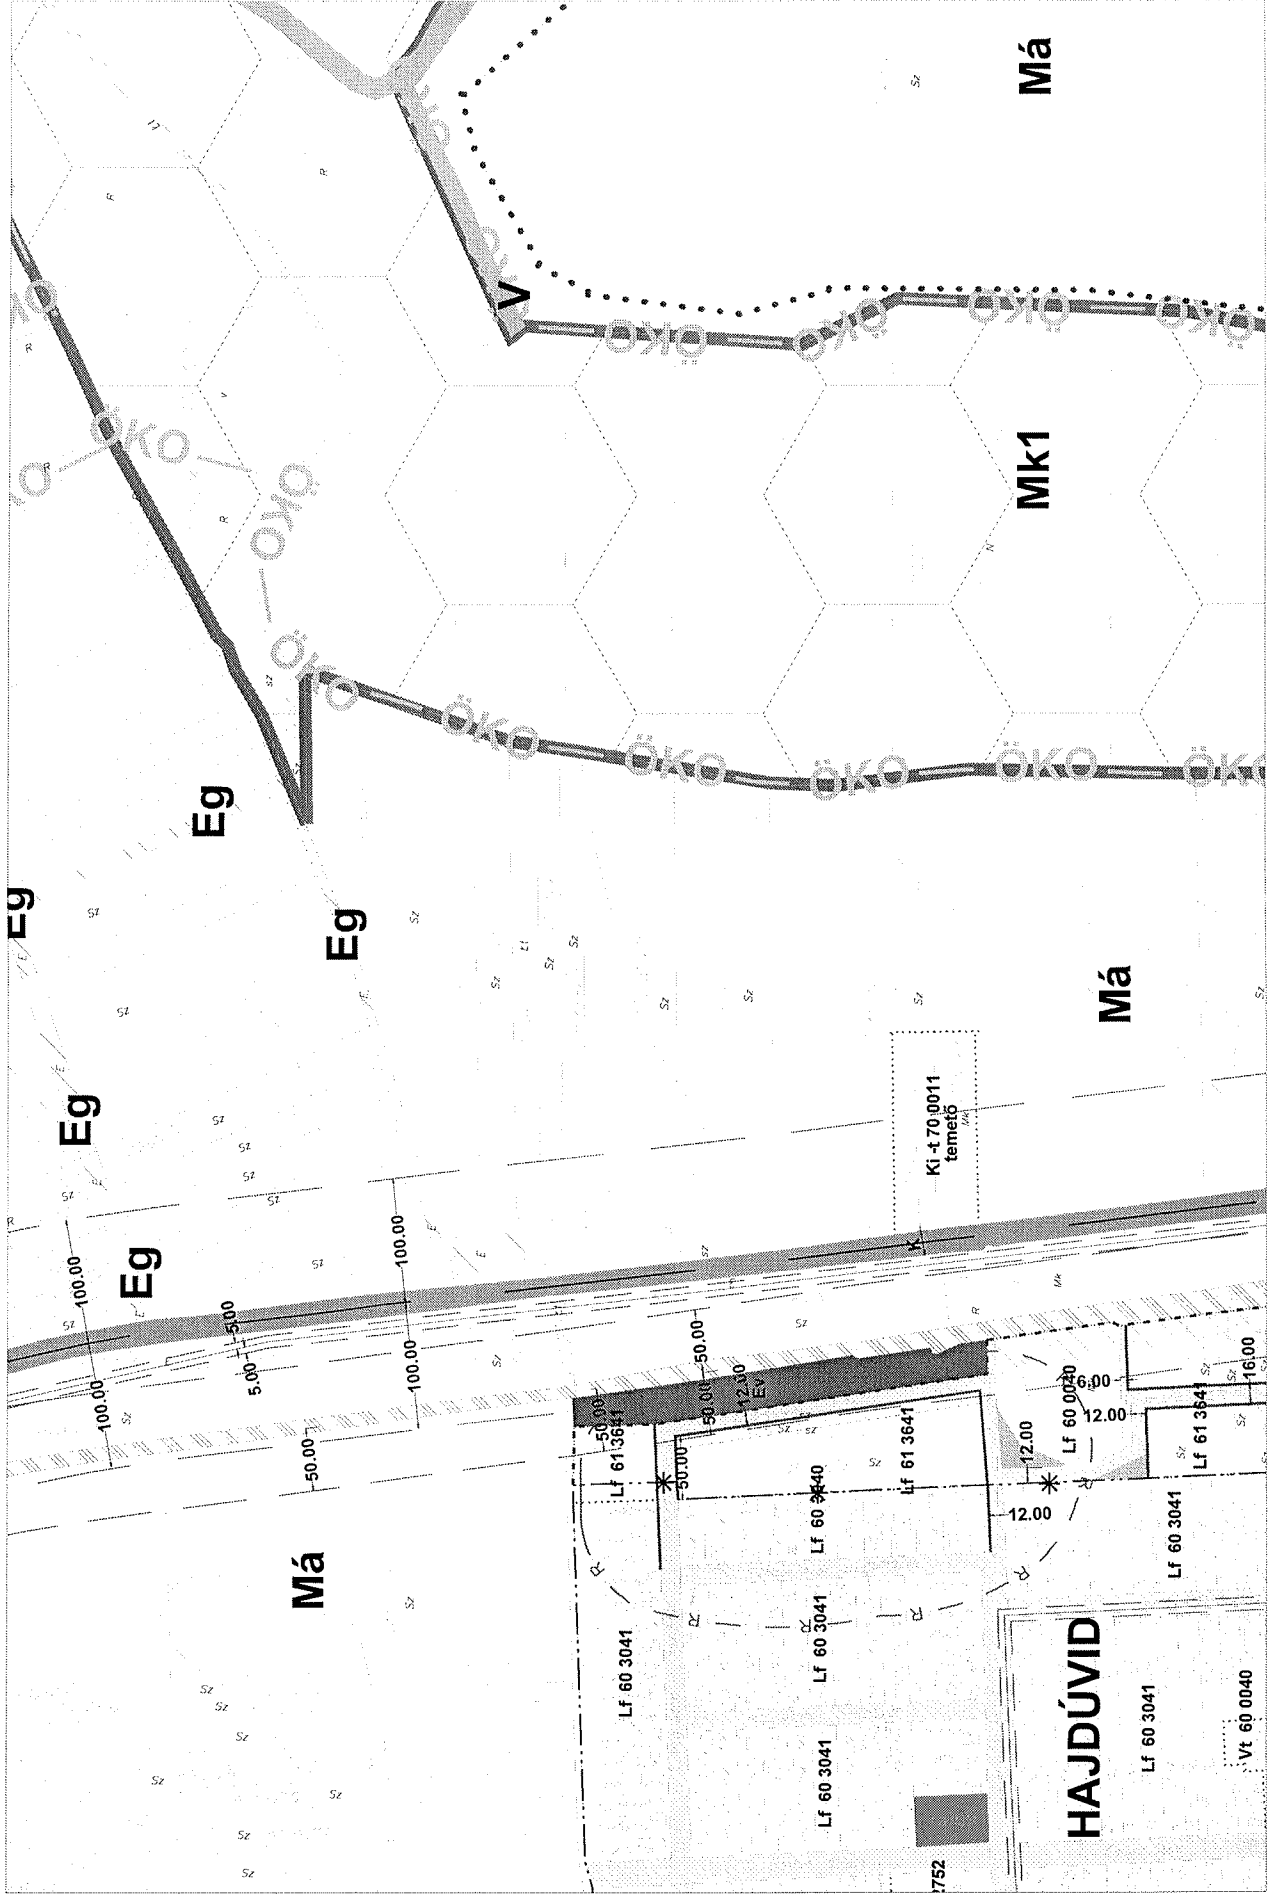


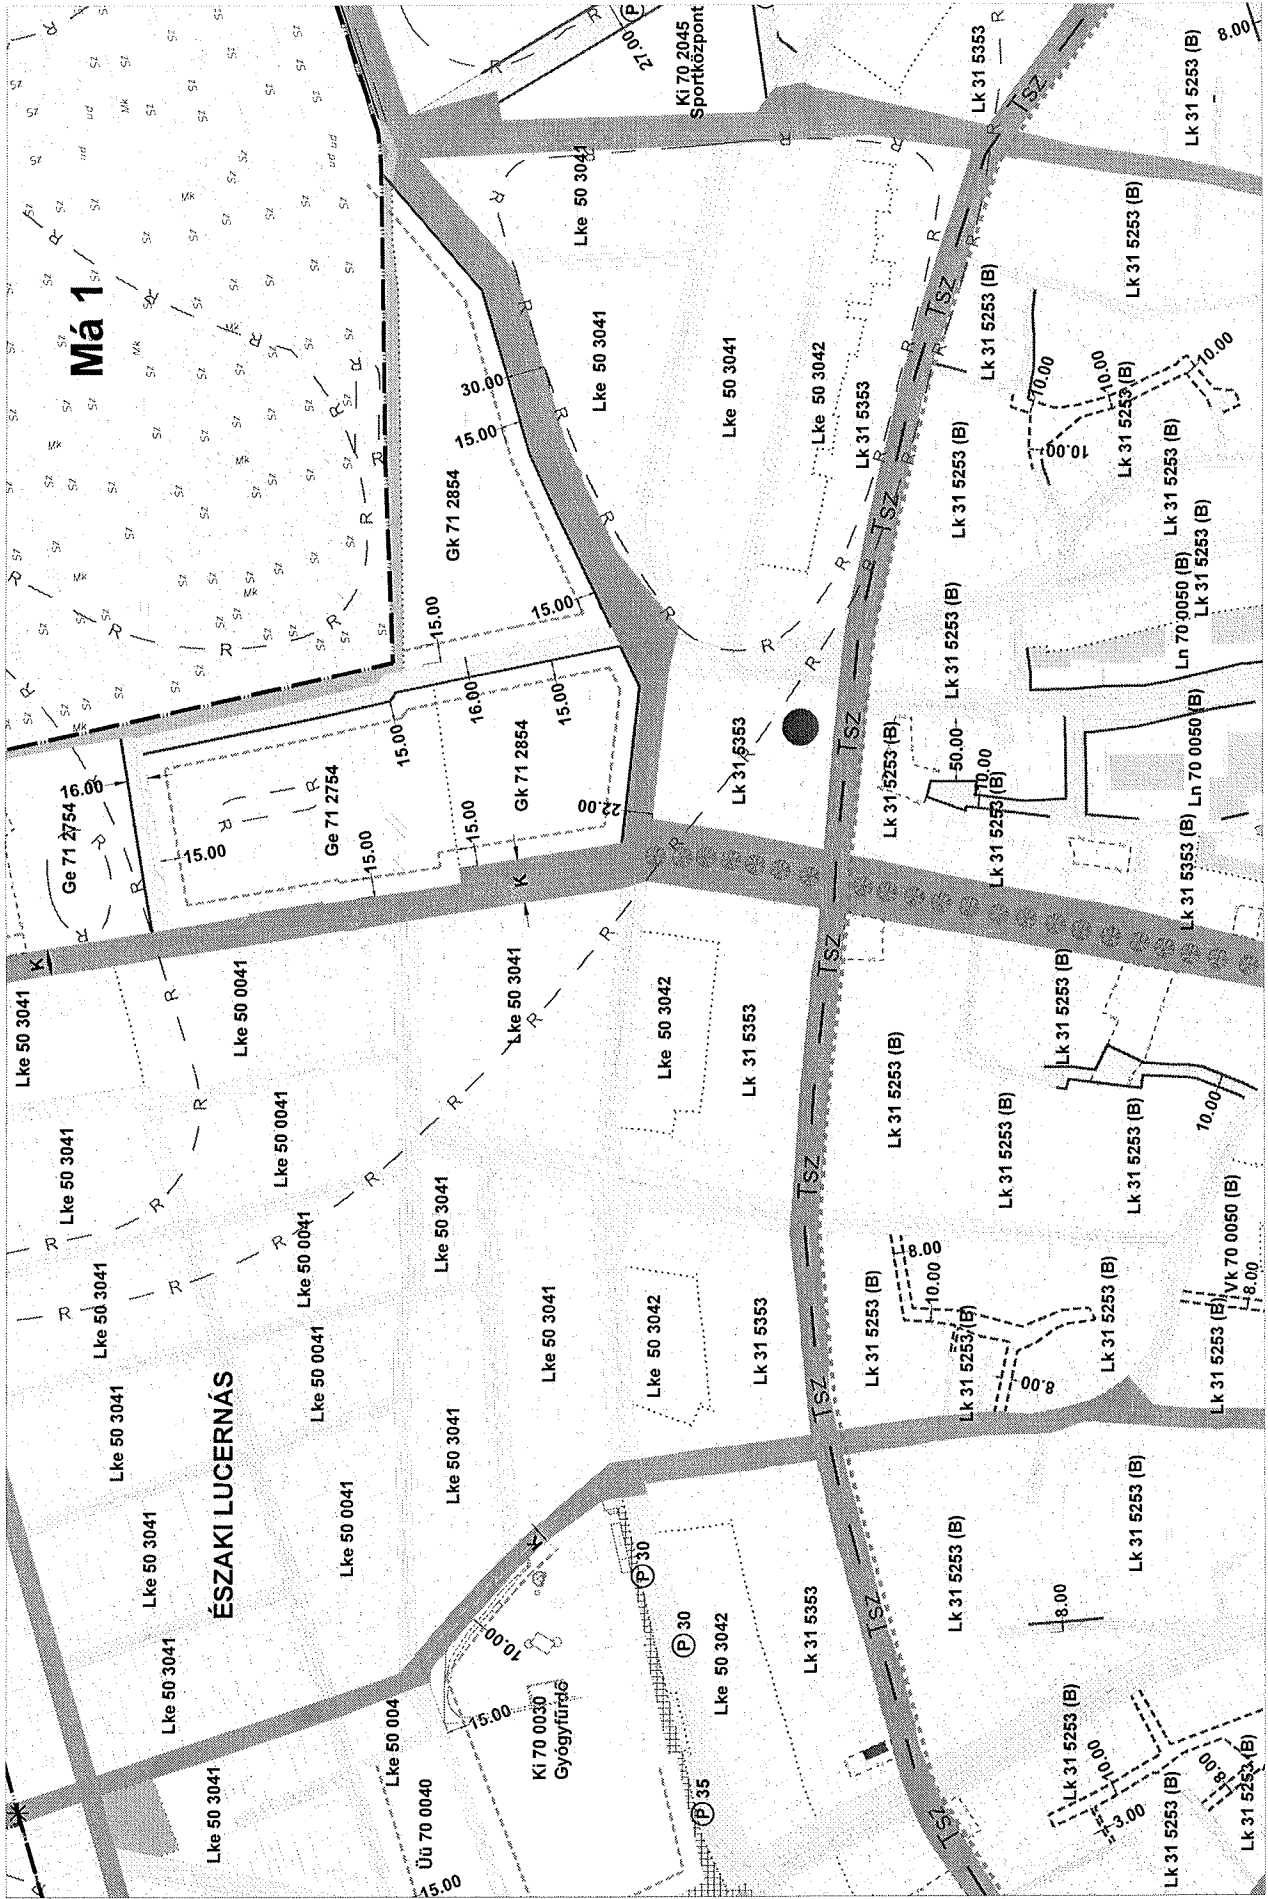

Jóváhagyva a 48/2012.(VI.28.) sz. önkormányzati rendelettel.




Jóváhagyva a 48/2012.(VI.28.) sz. önkormányzati rendelettel.

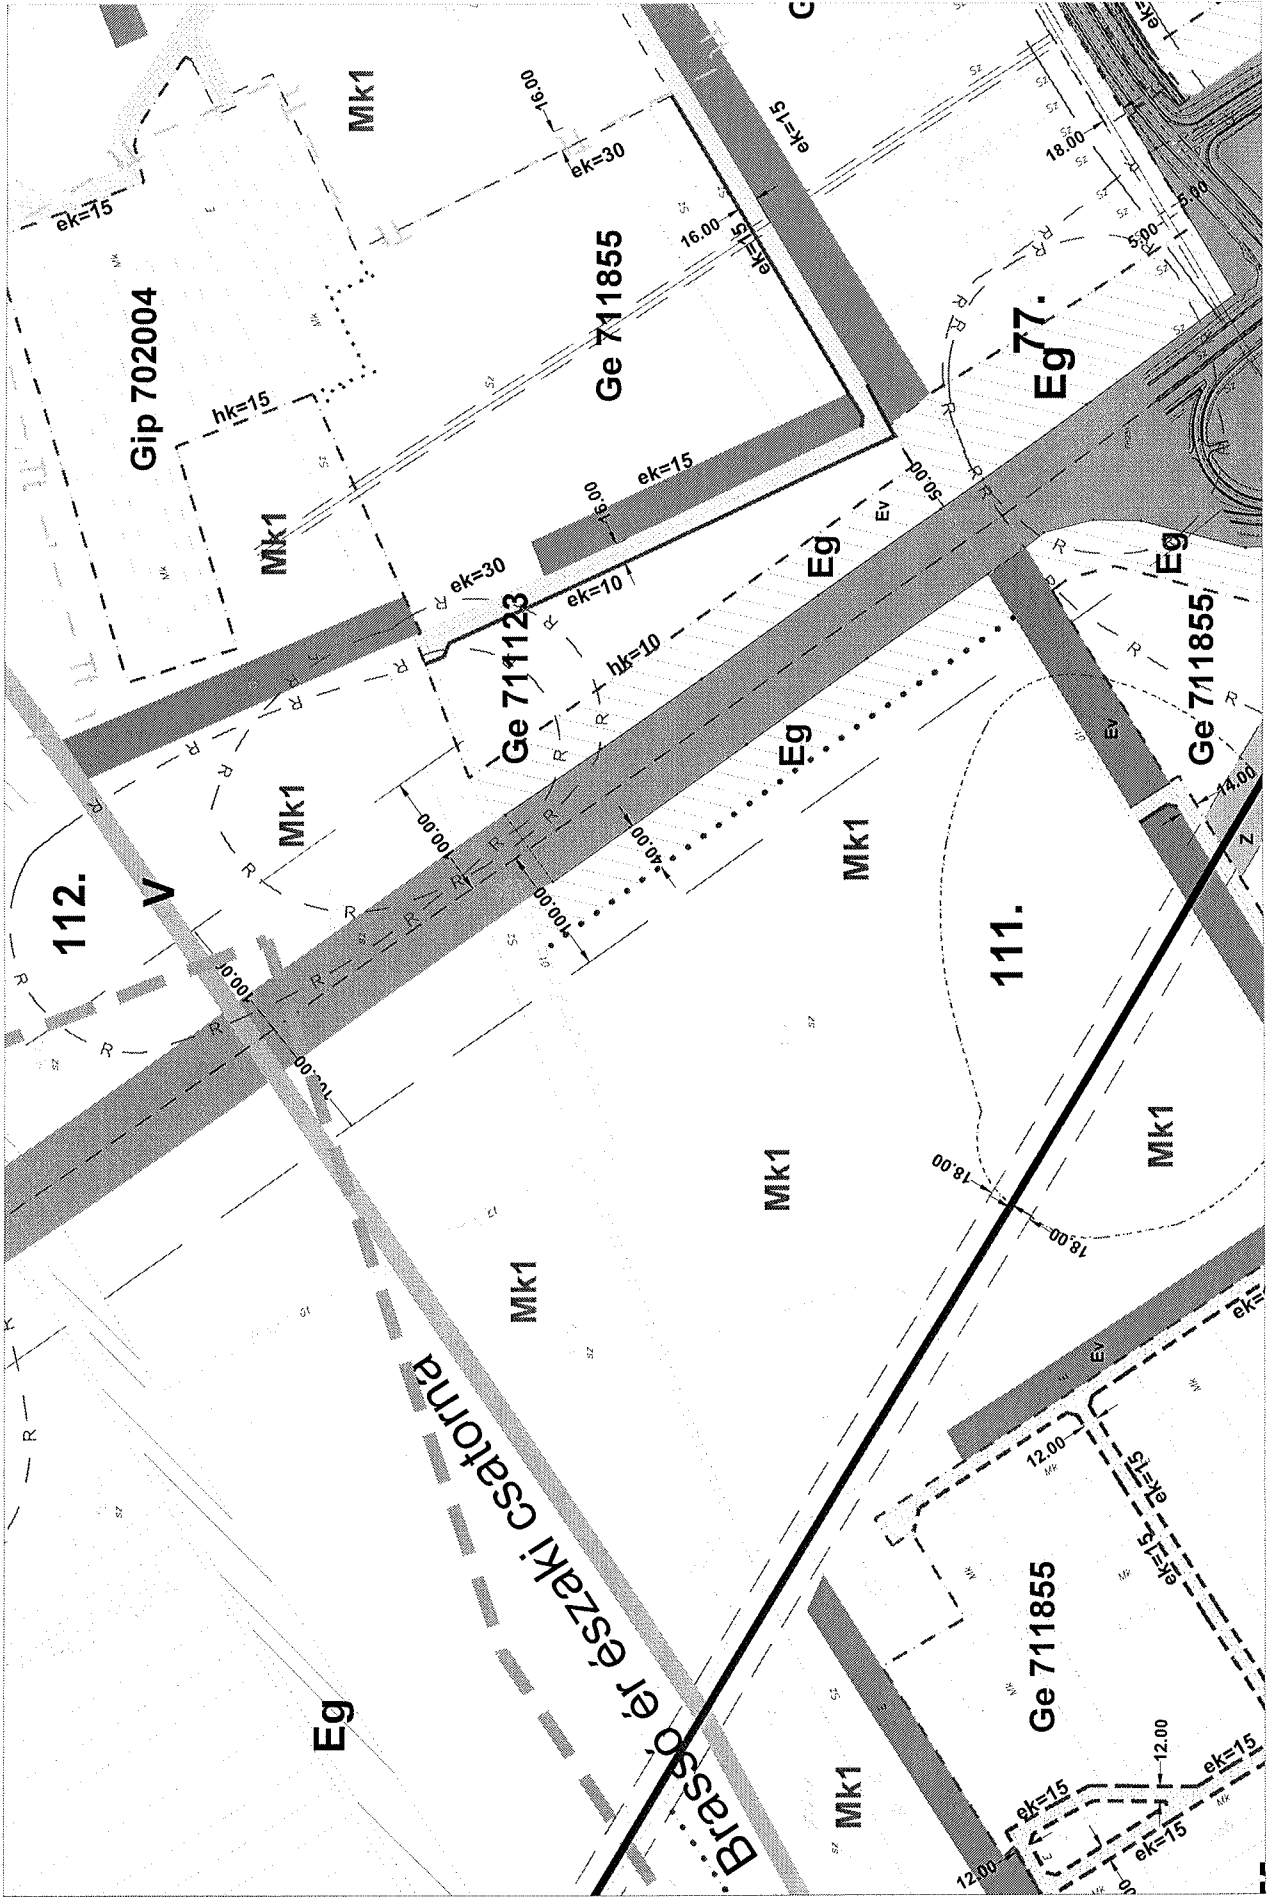


Jóváhagyva a 48/2012.(VI.28.) sz. önkormányzati rendelettel.




Jóváhagyva a 48/2012.(VI.28.) sz. önkormányzati rendelettel.

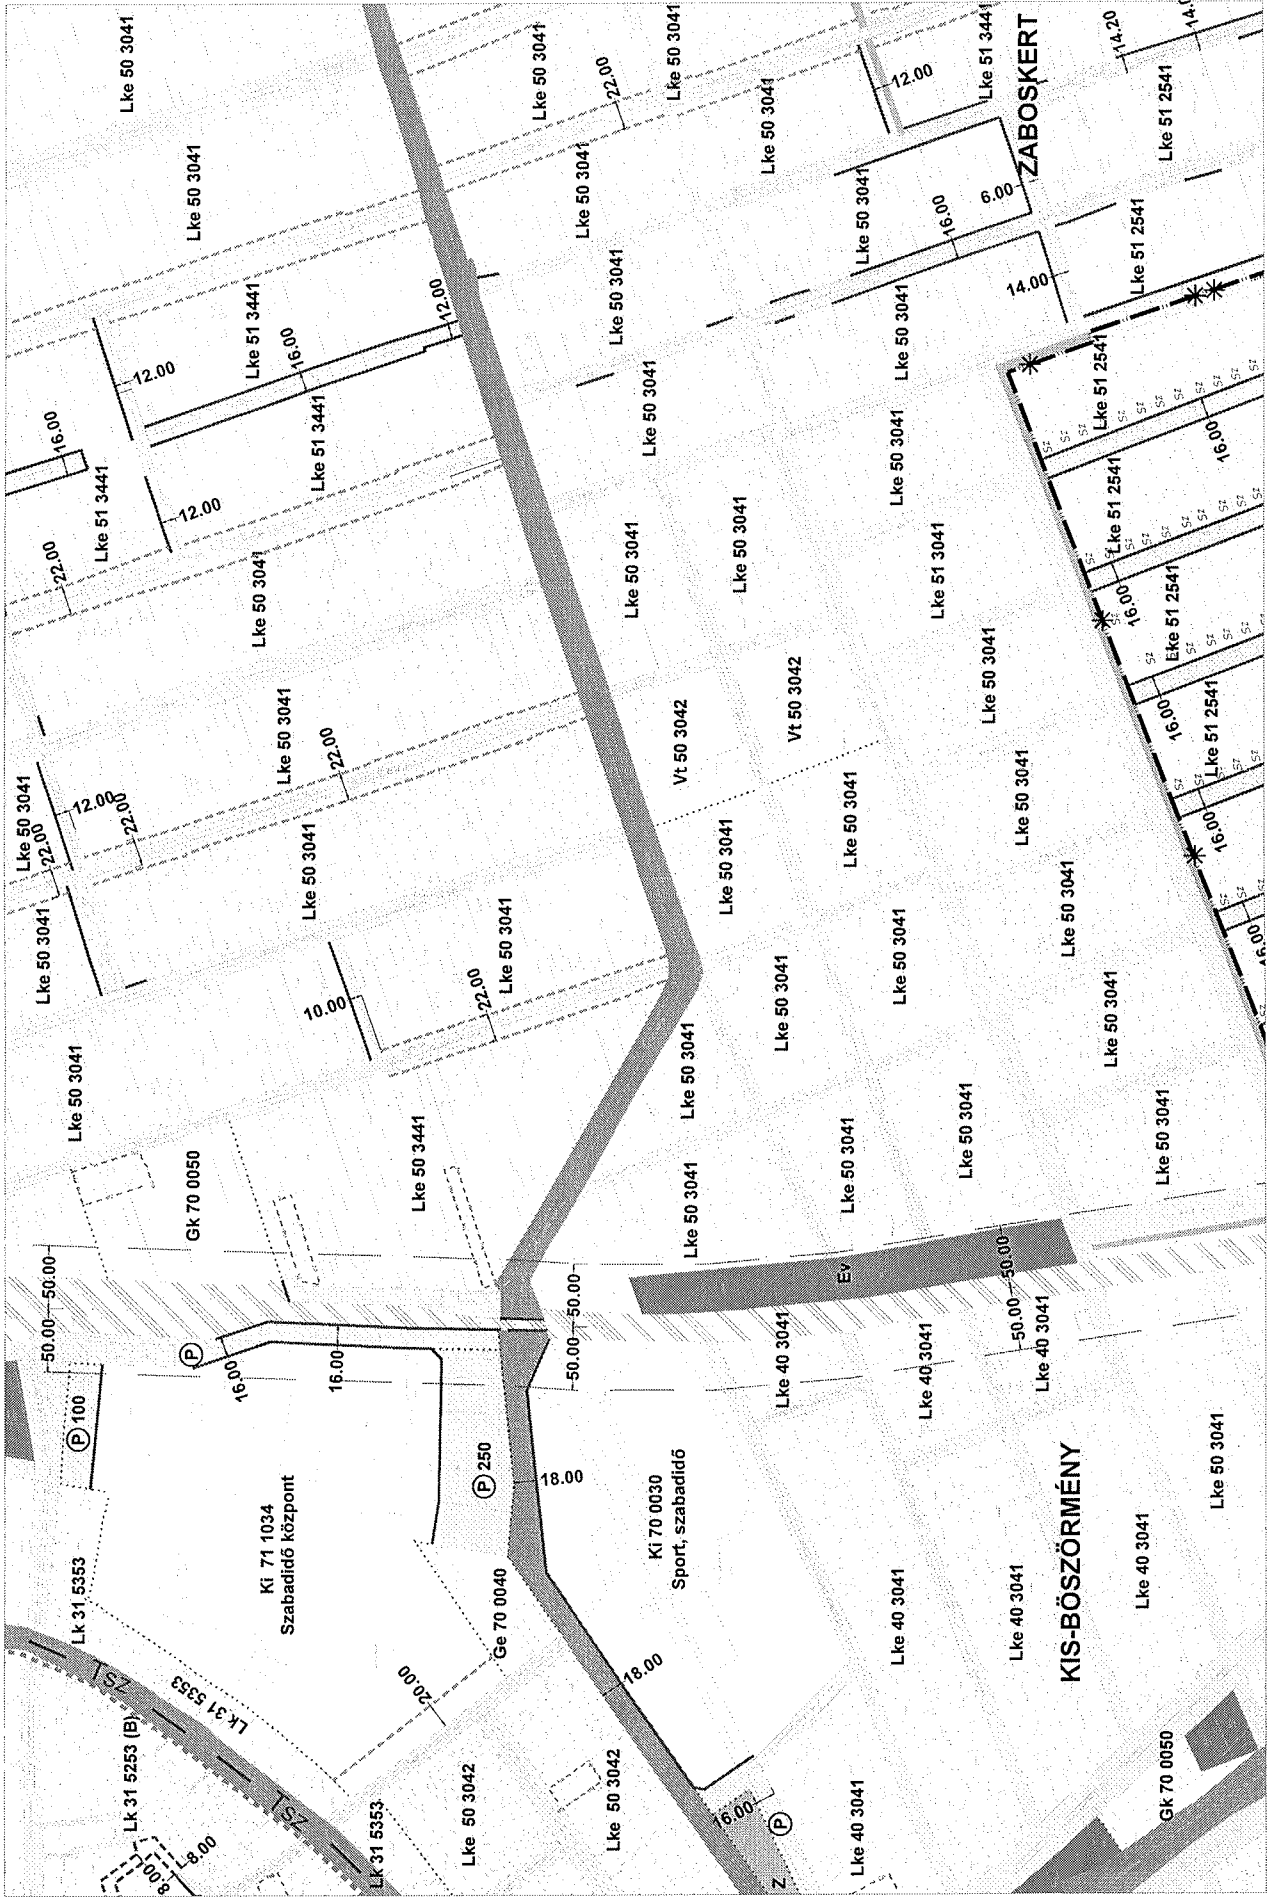


Jóváhagyva a 48/2012.(VI.28.) sz. önkormányzati rendelettel.

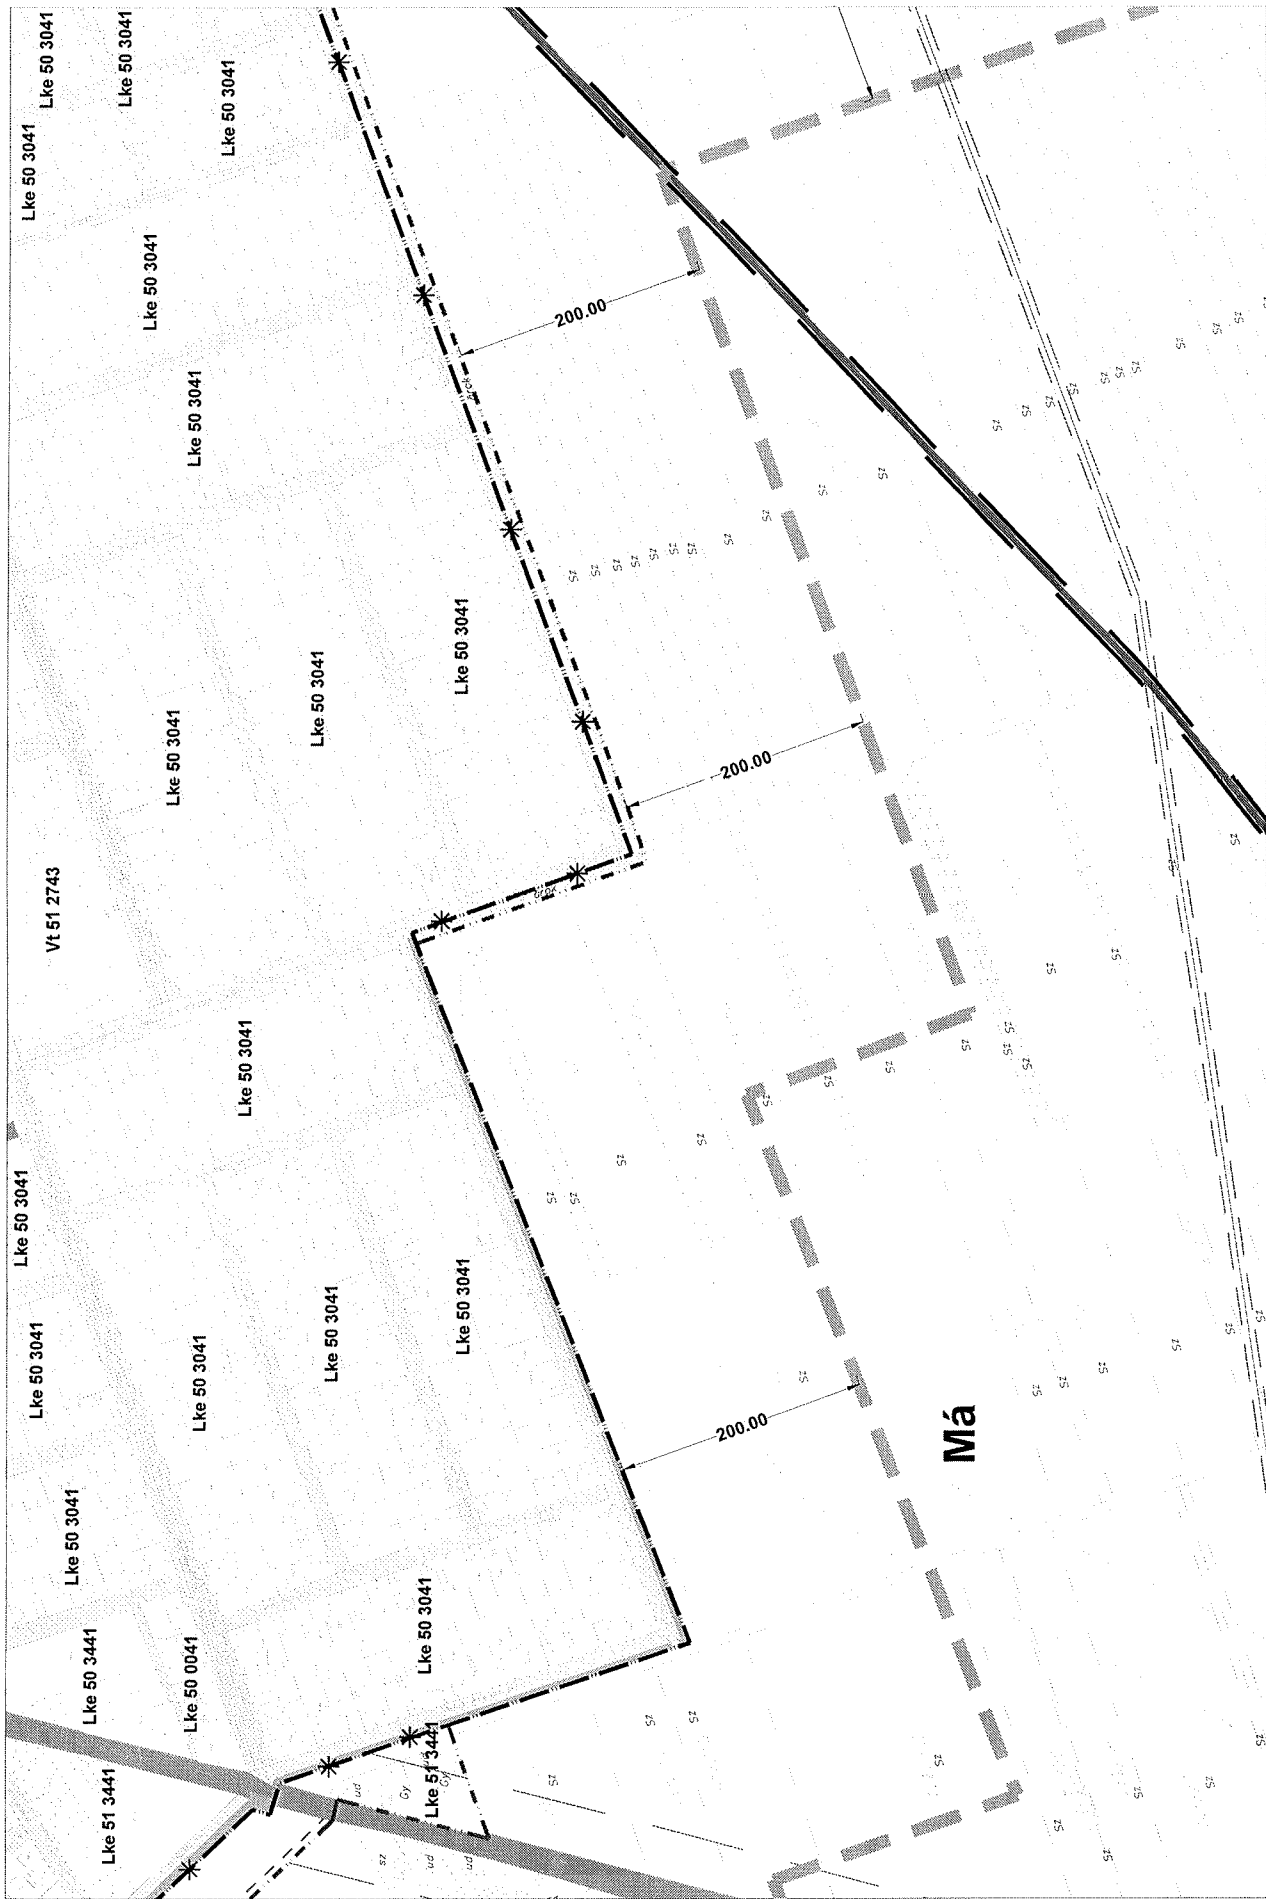


Jóváhagyva a 48/2012.(VI.28.) sz. önkormányzati rendelettel.

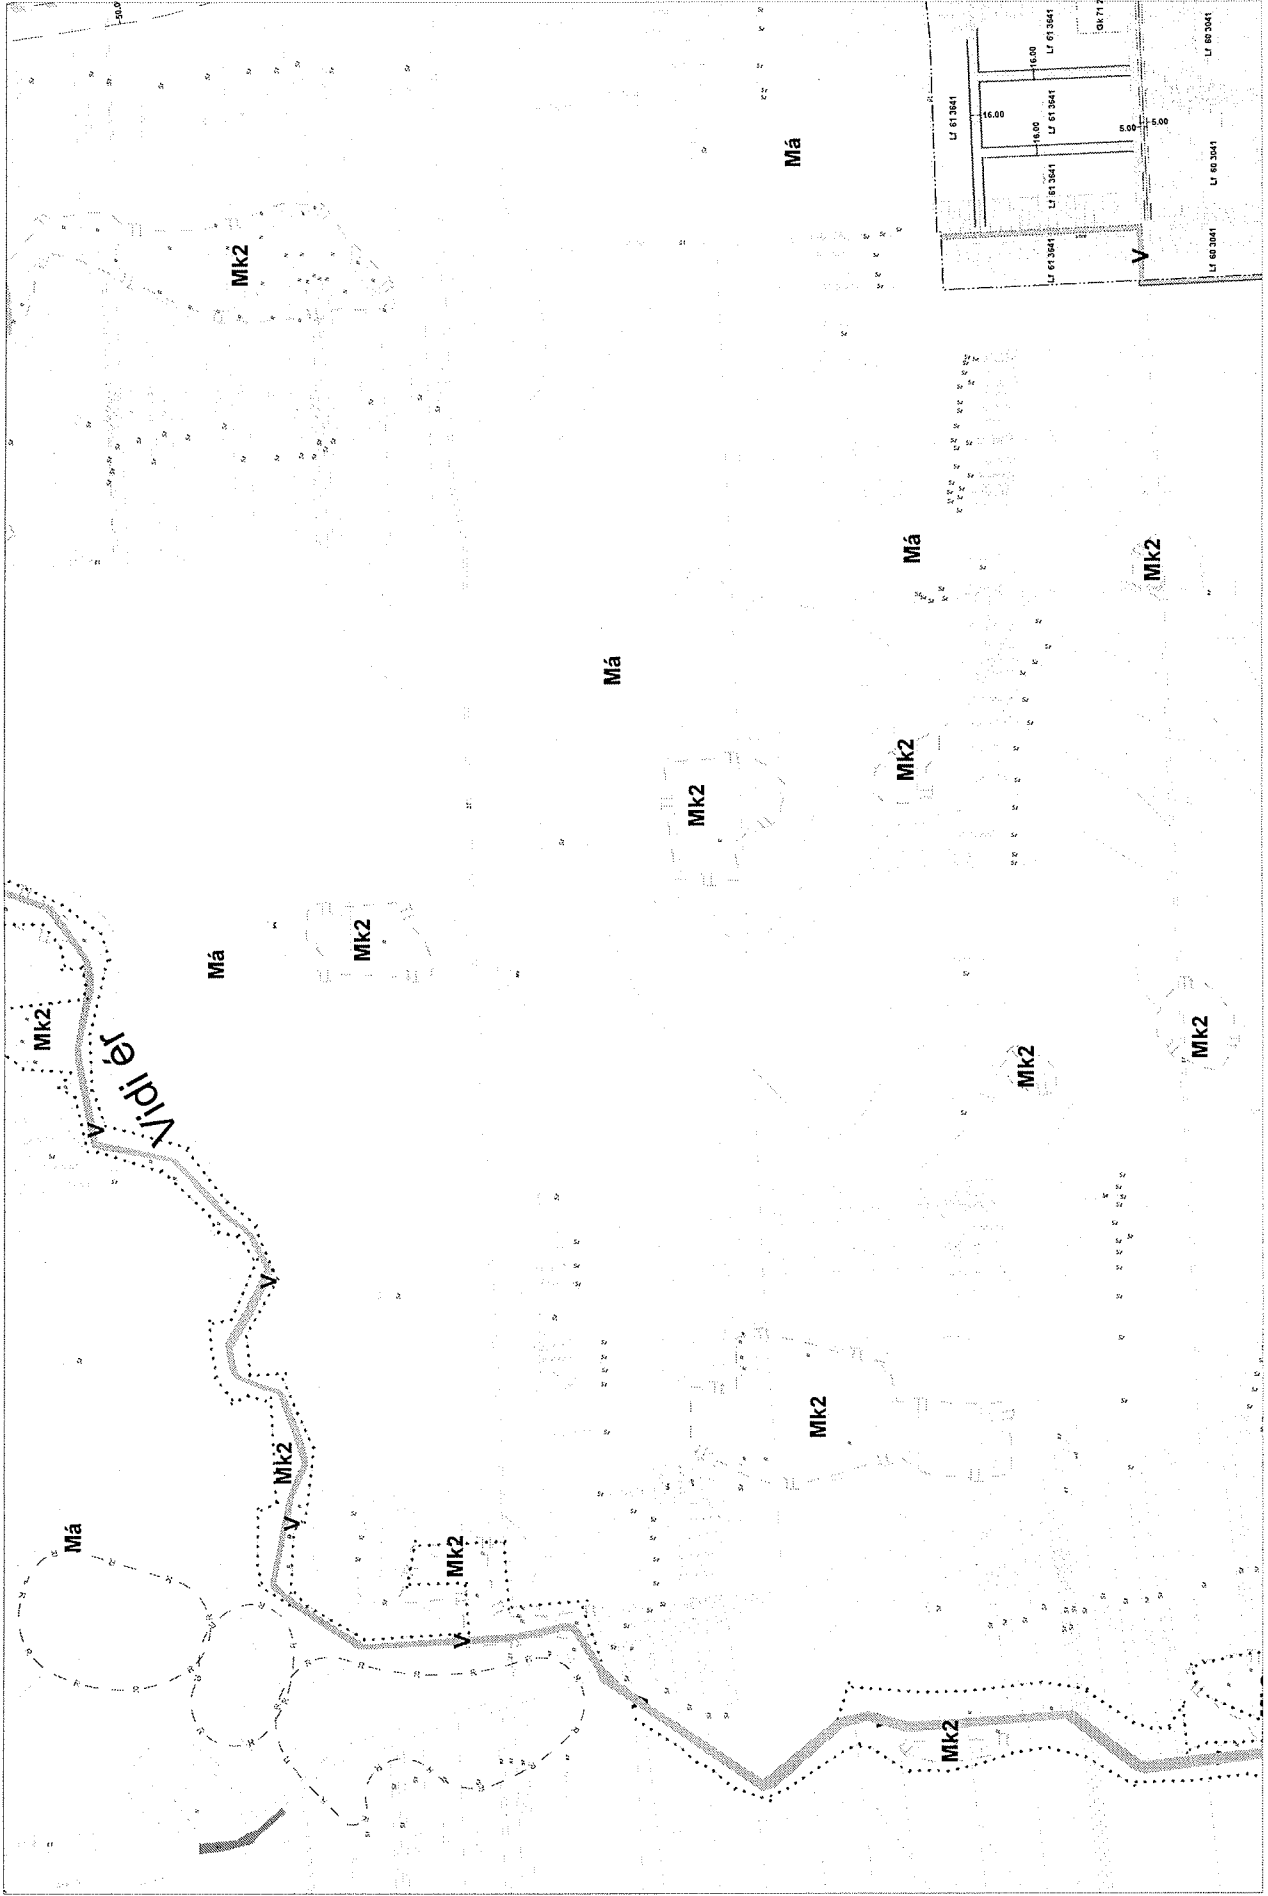


Jóváhagyva a 48/2012.(VI.28.) sz. önkormányzati rendelettel.

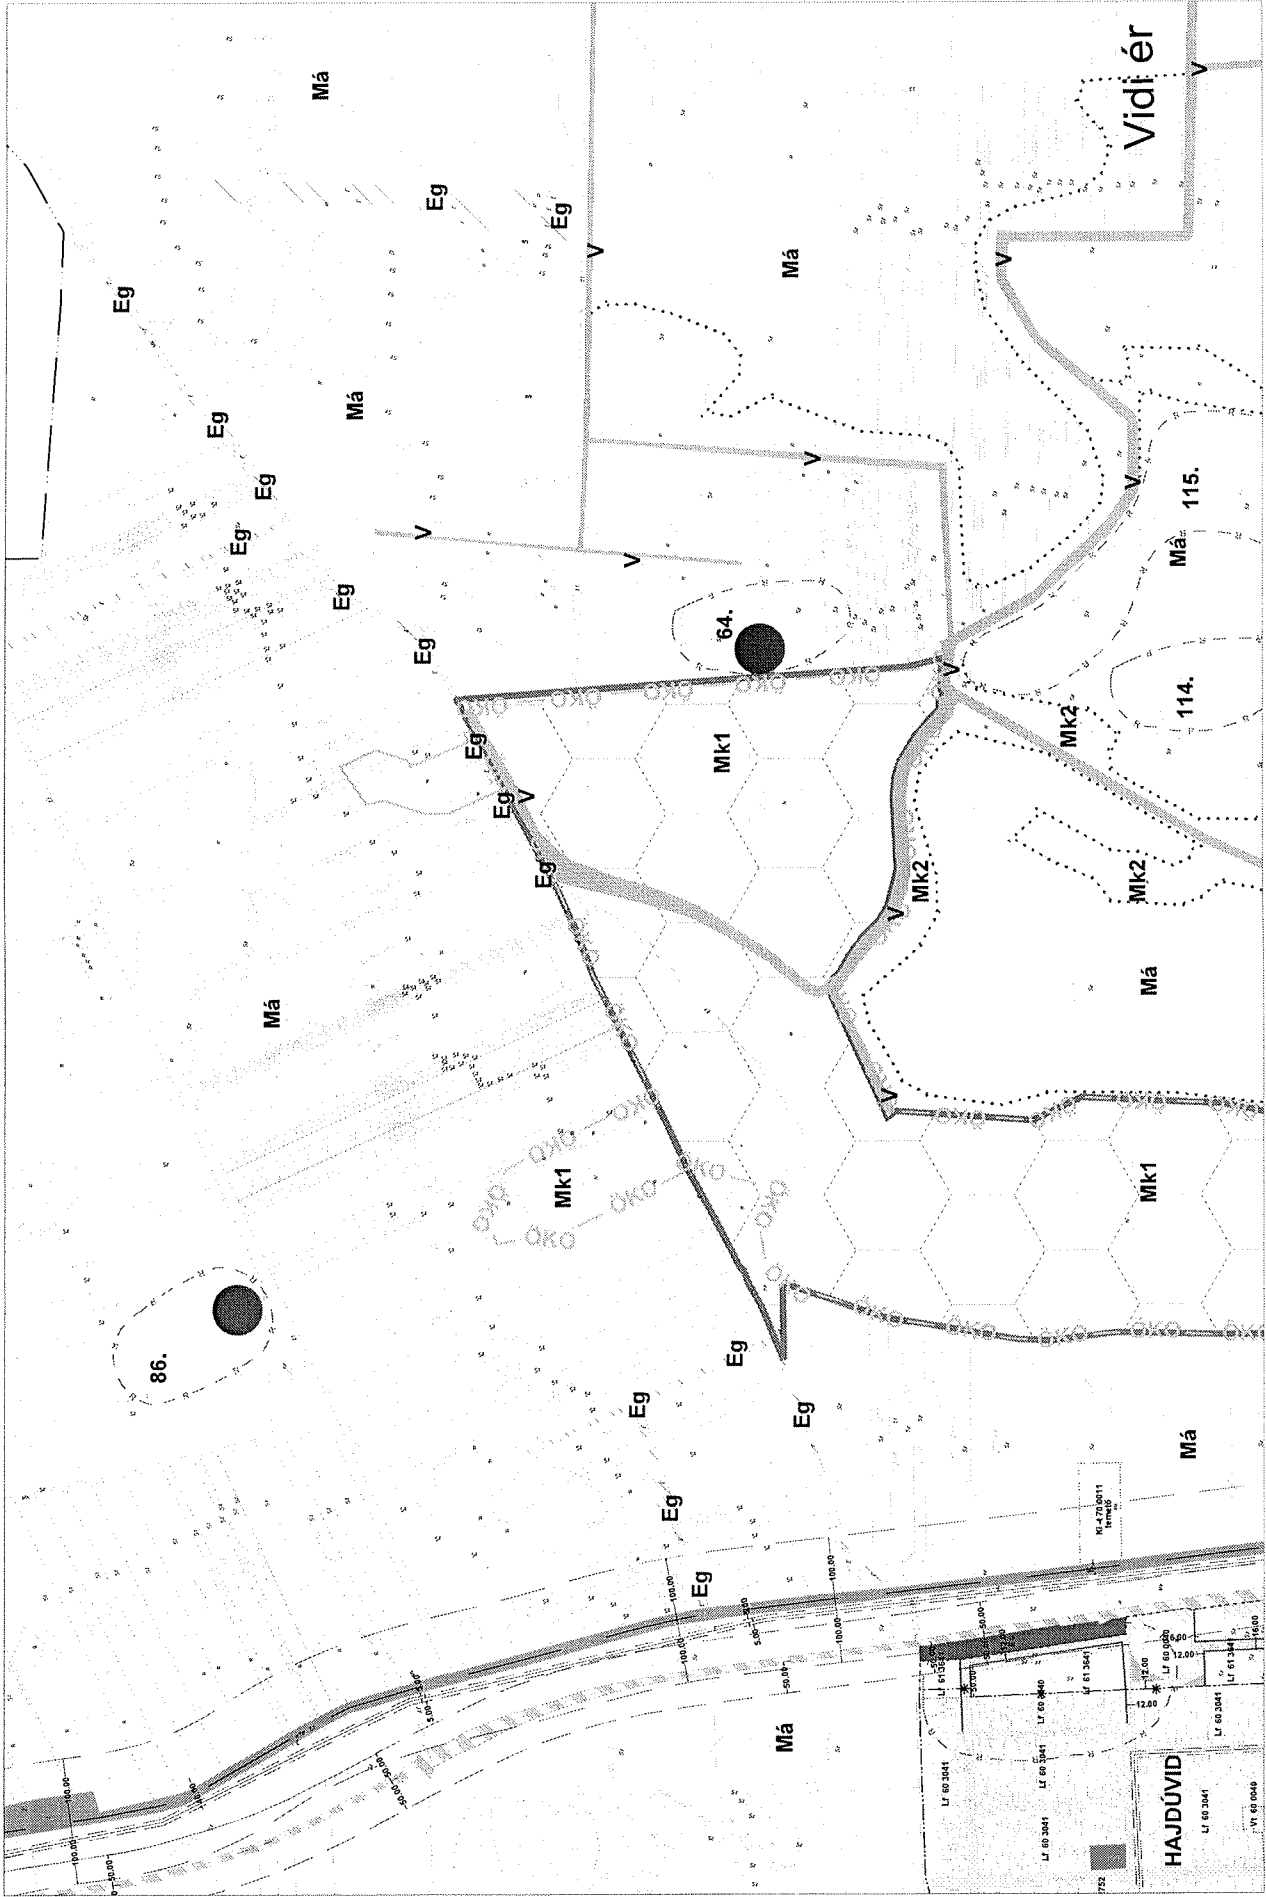


Jóváhagyva a 48/2012.(VI.28.) sz. önkormányzati rendelettel.

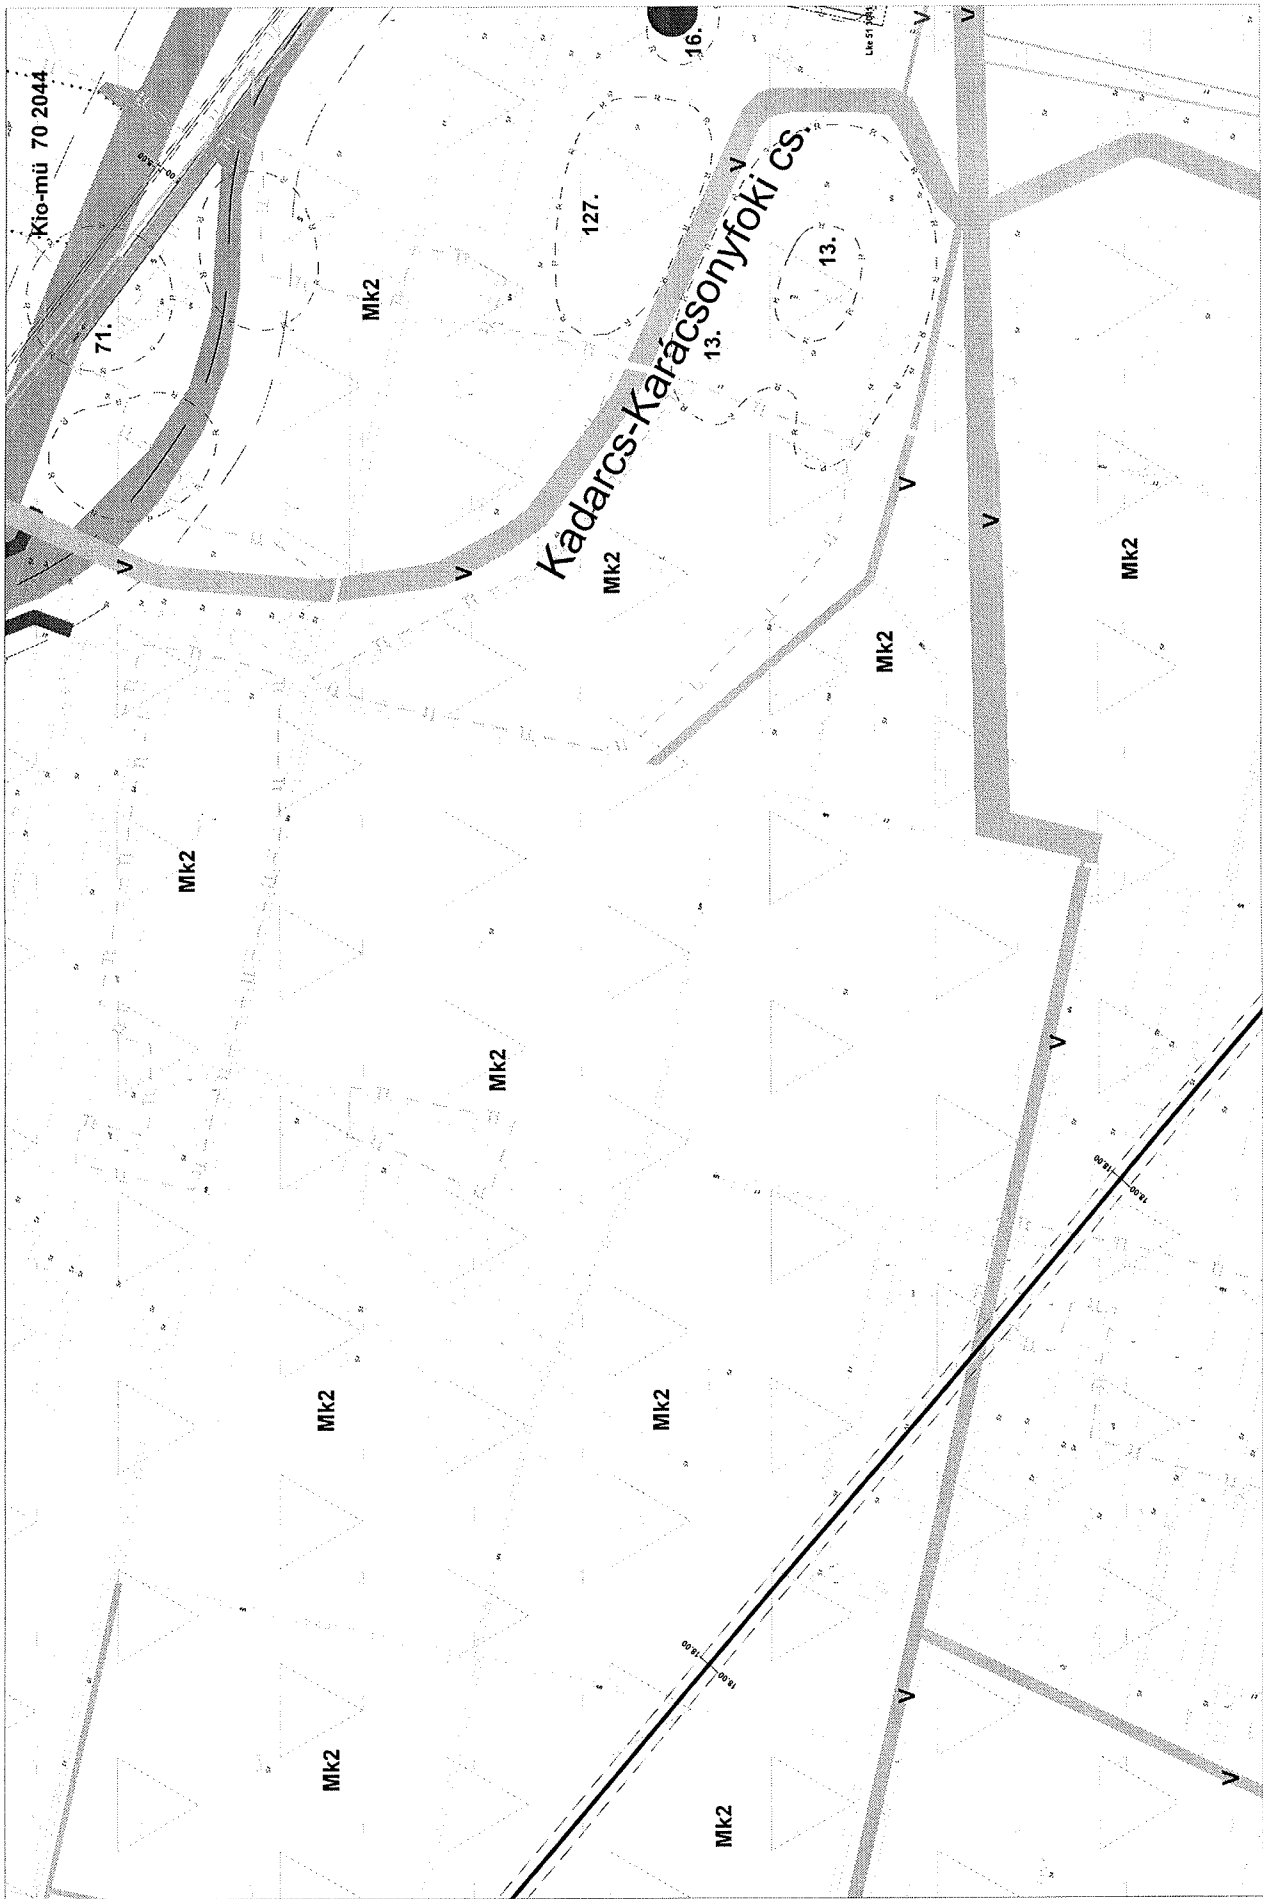


Jóváhagyva a 48/2012.(VI.28.) sz. önkormányzati rendelettel.

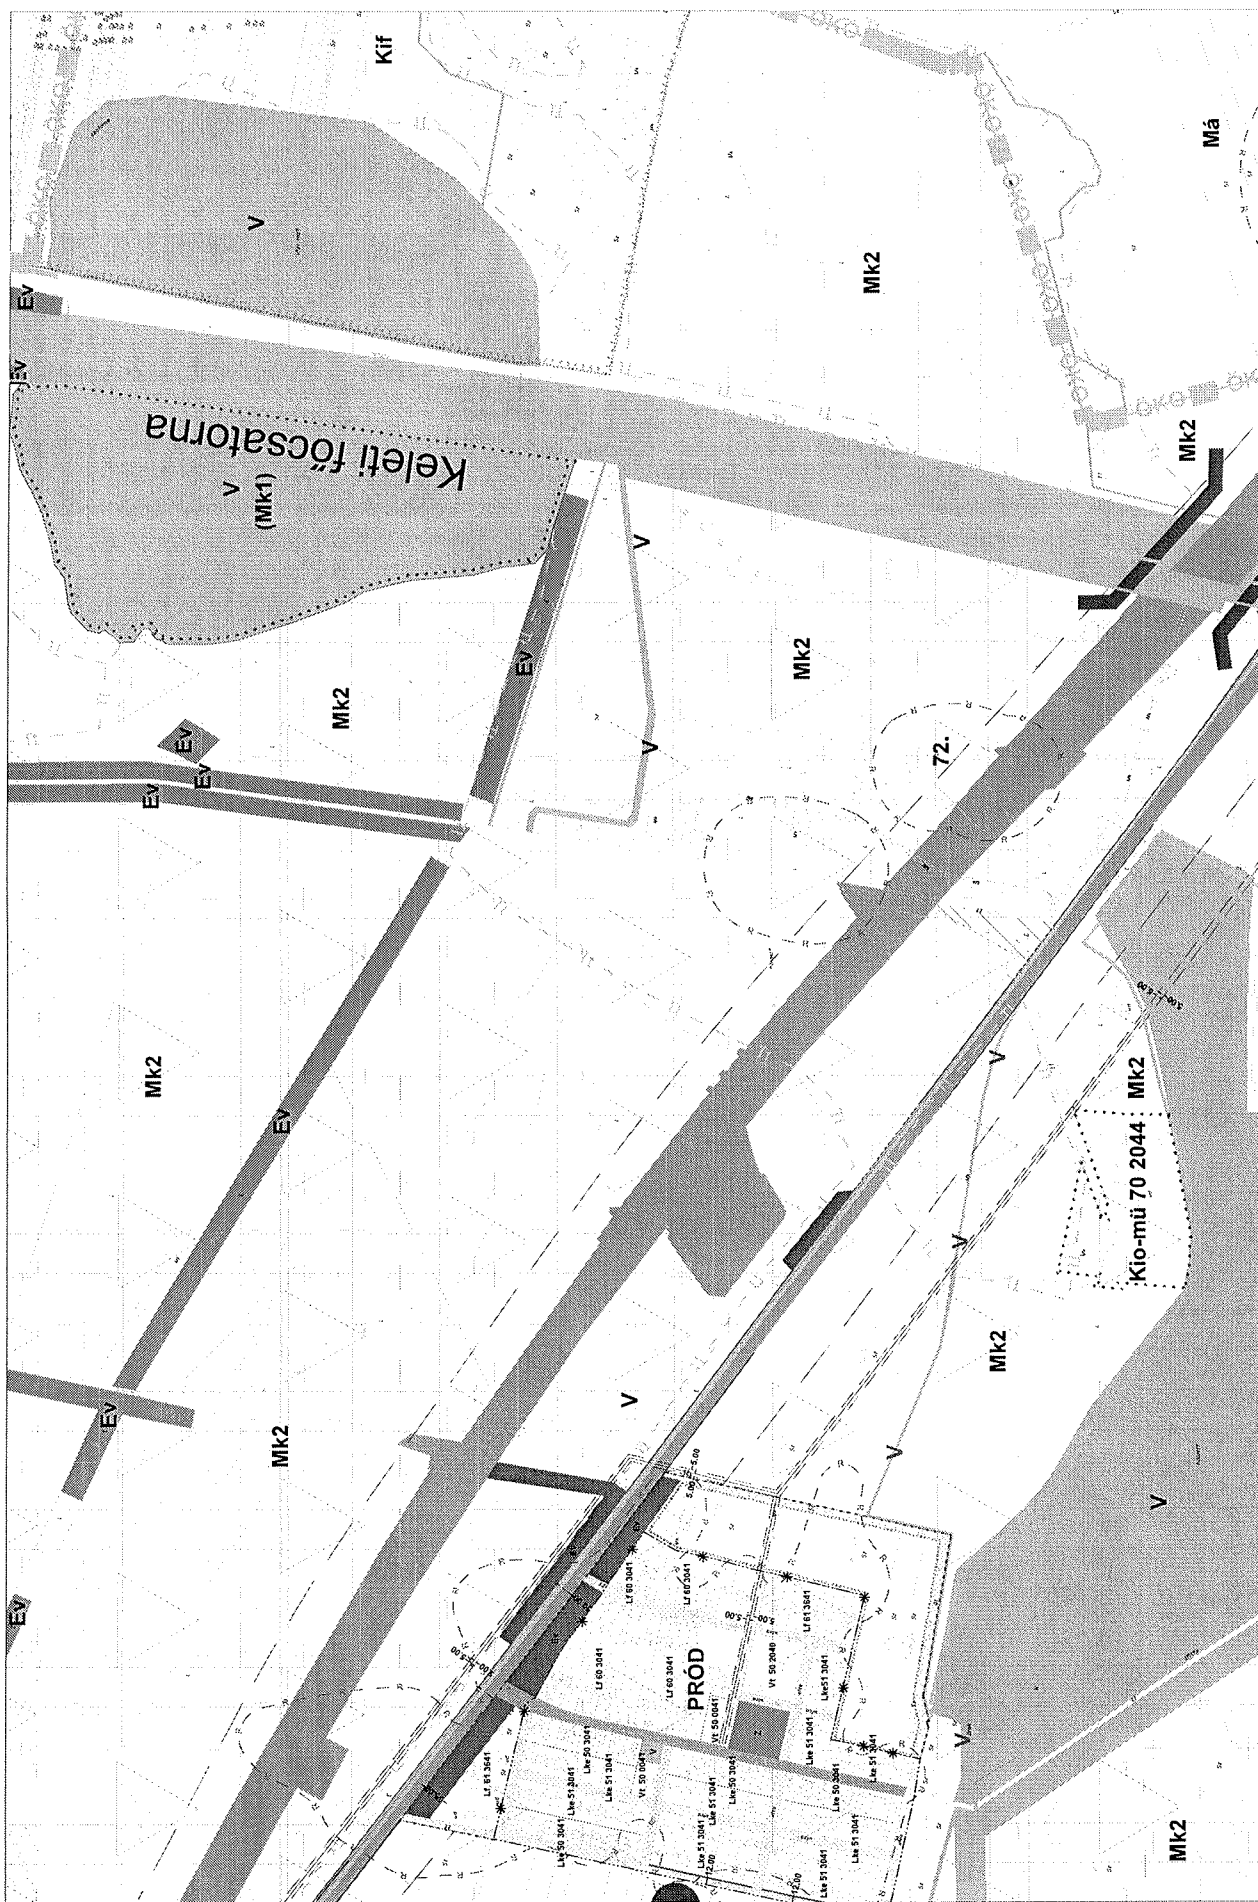




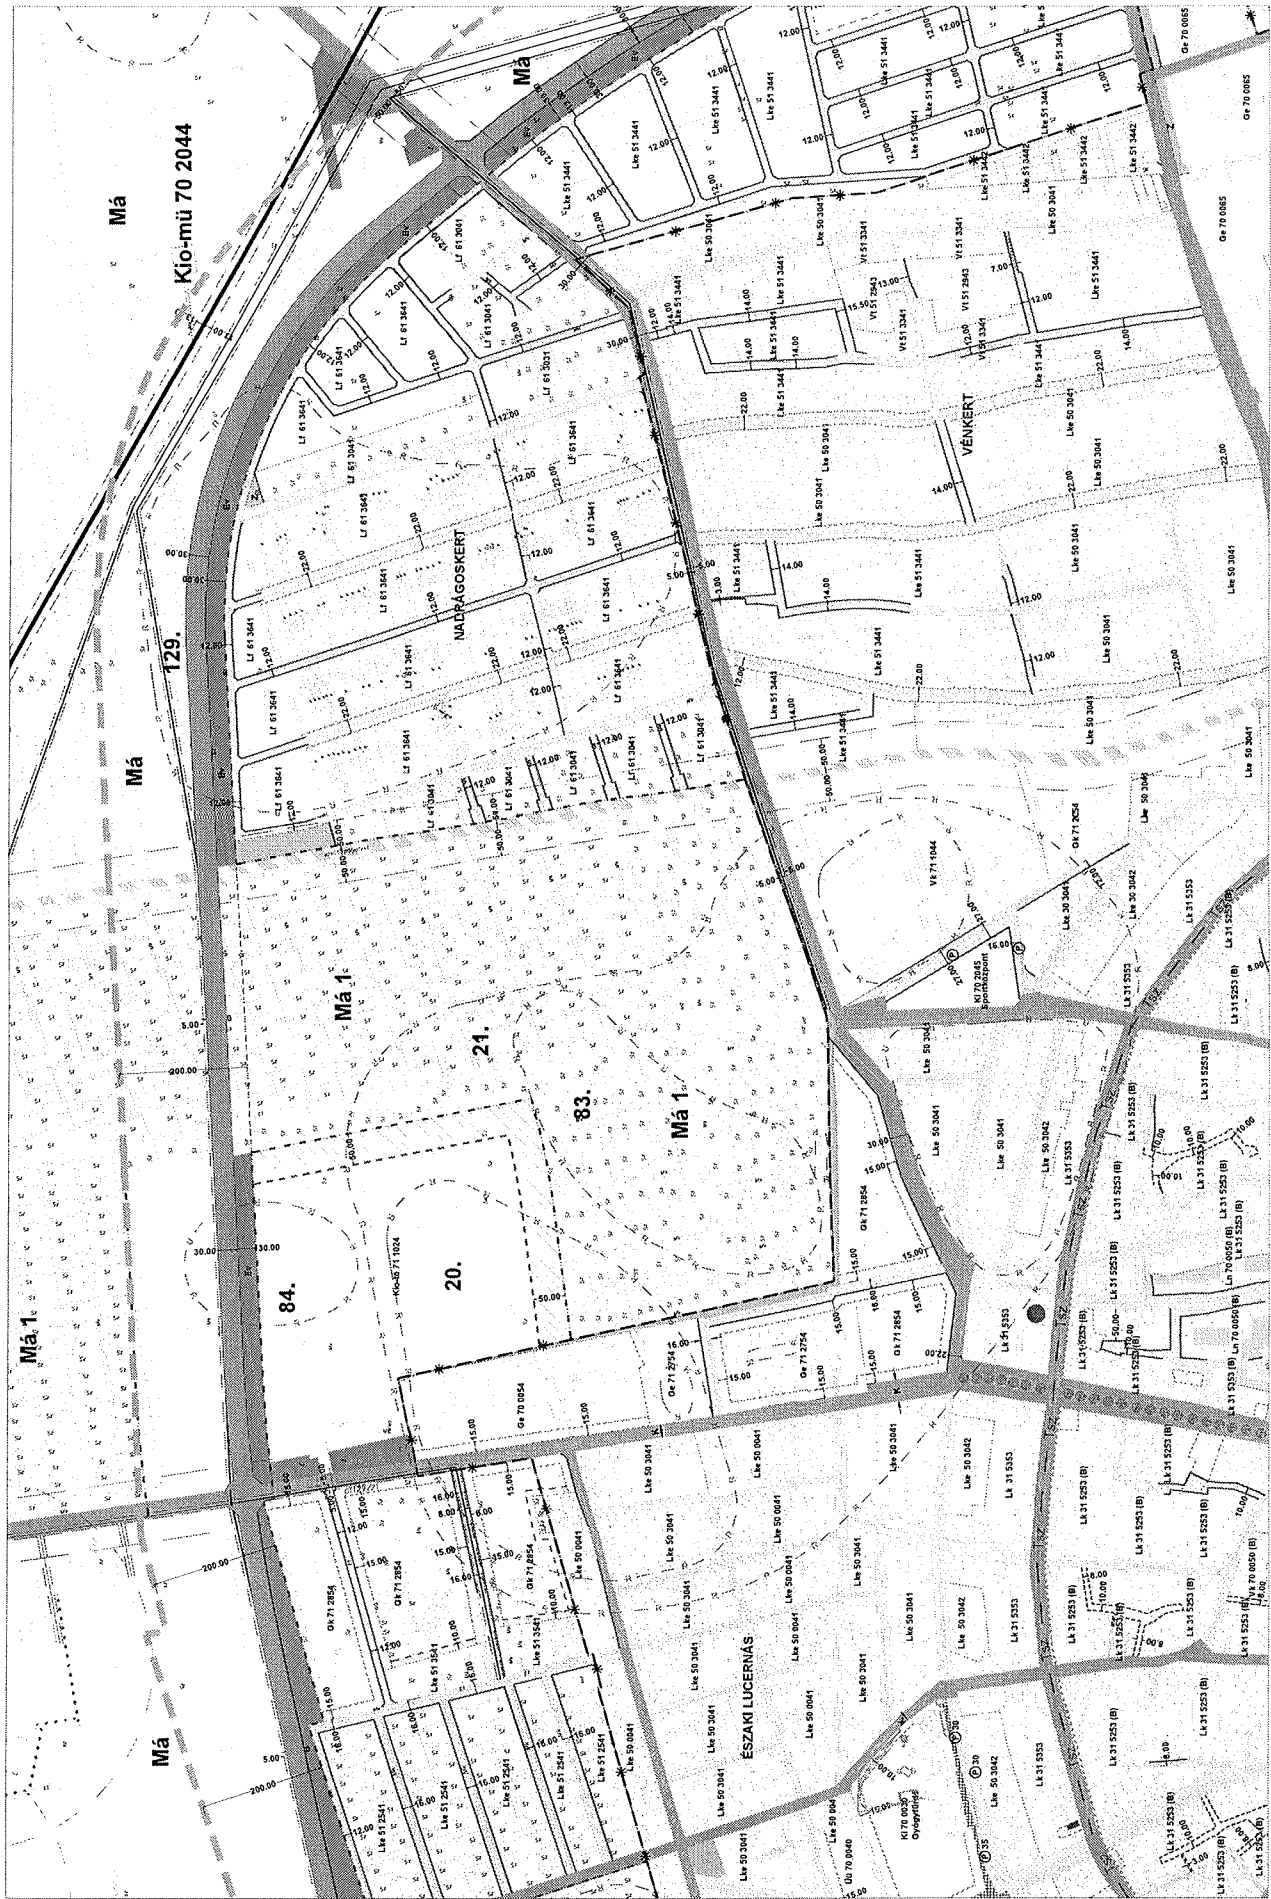



Jóváhagyva a 48/2012.(VI.28.) sz. önkormányzati rendelettel.

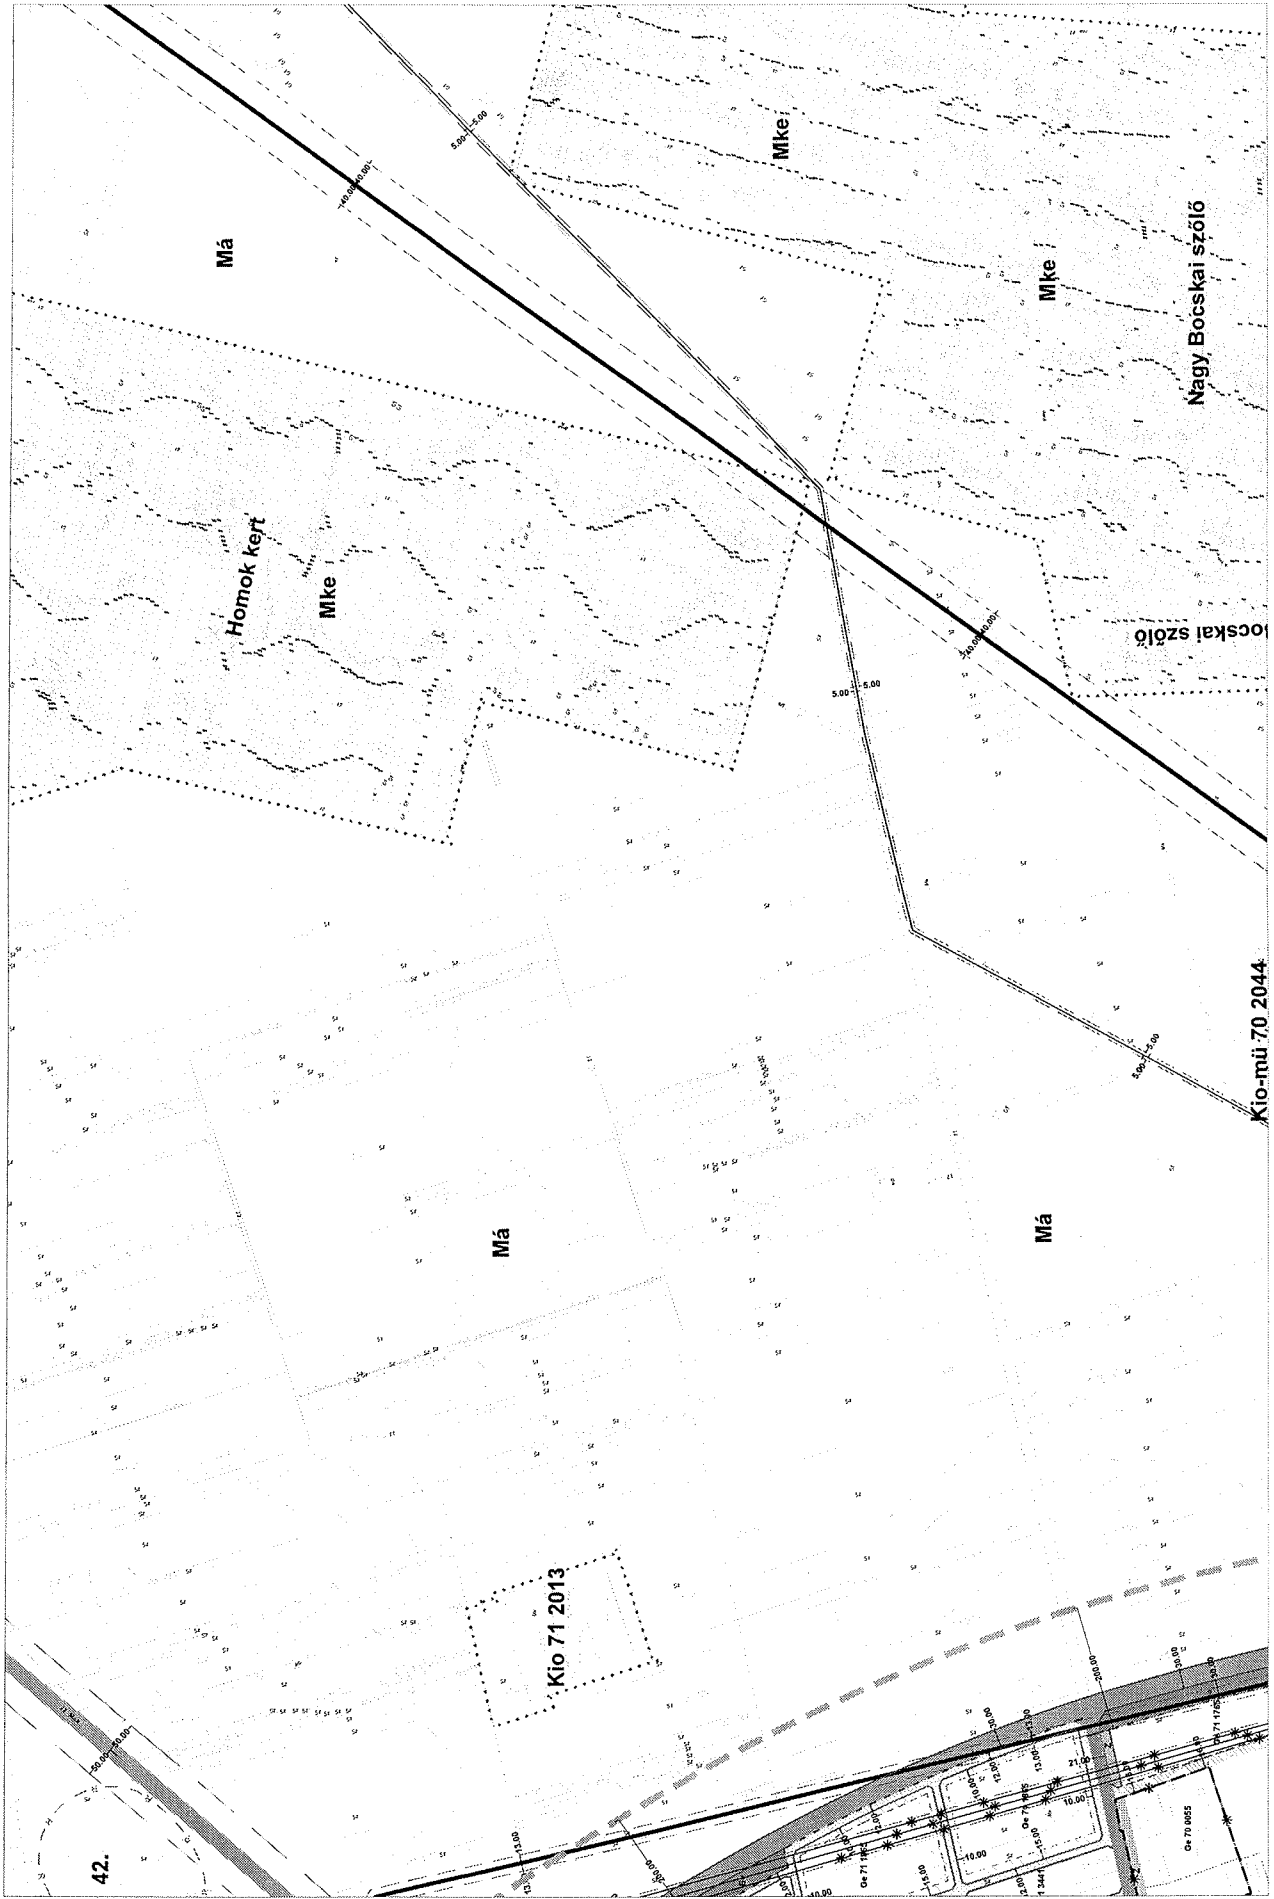

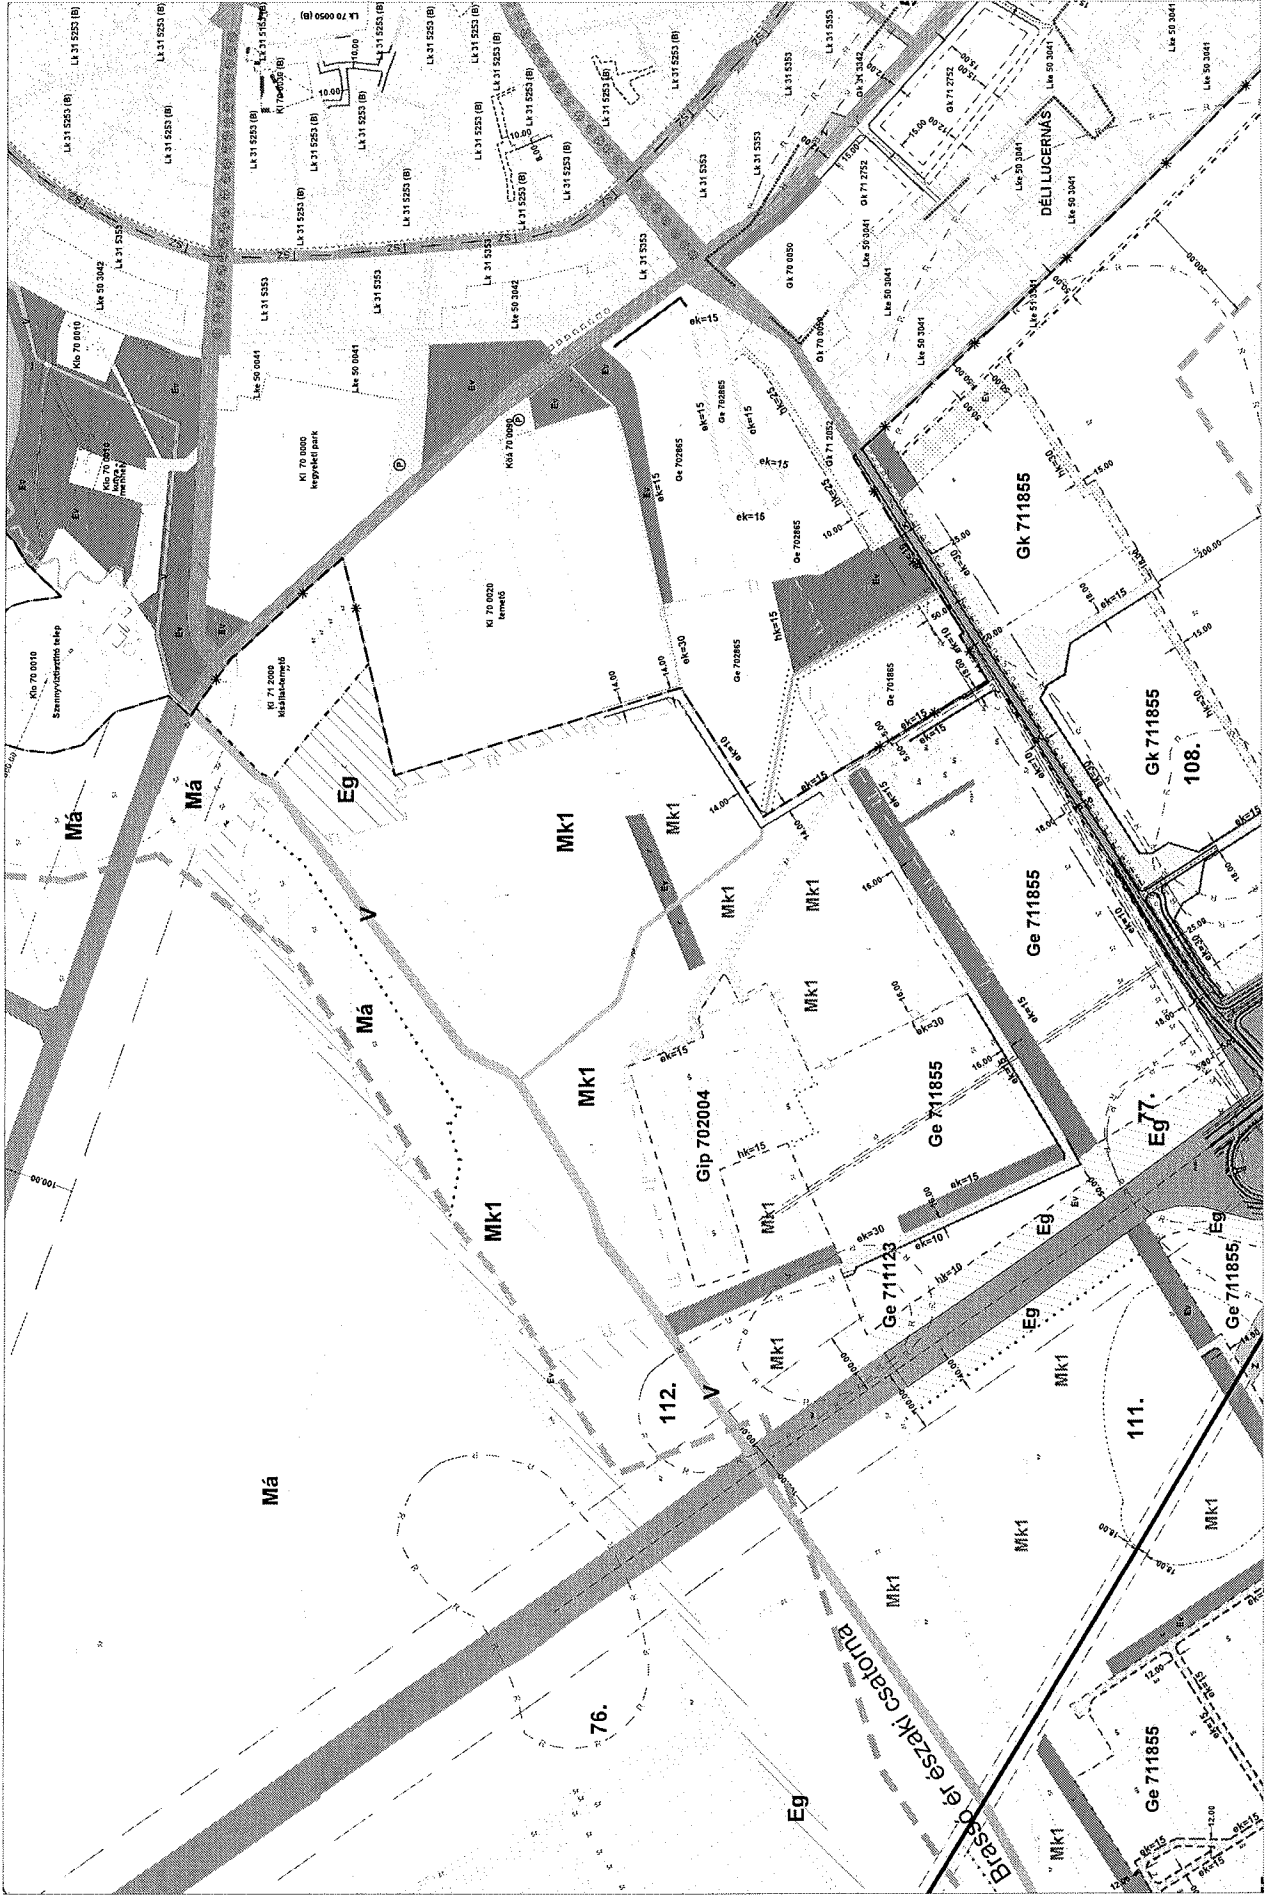





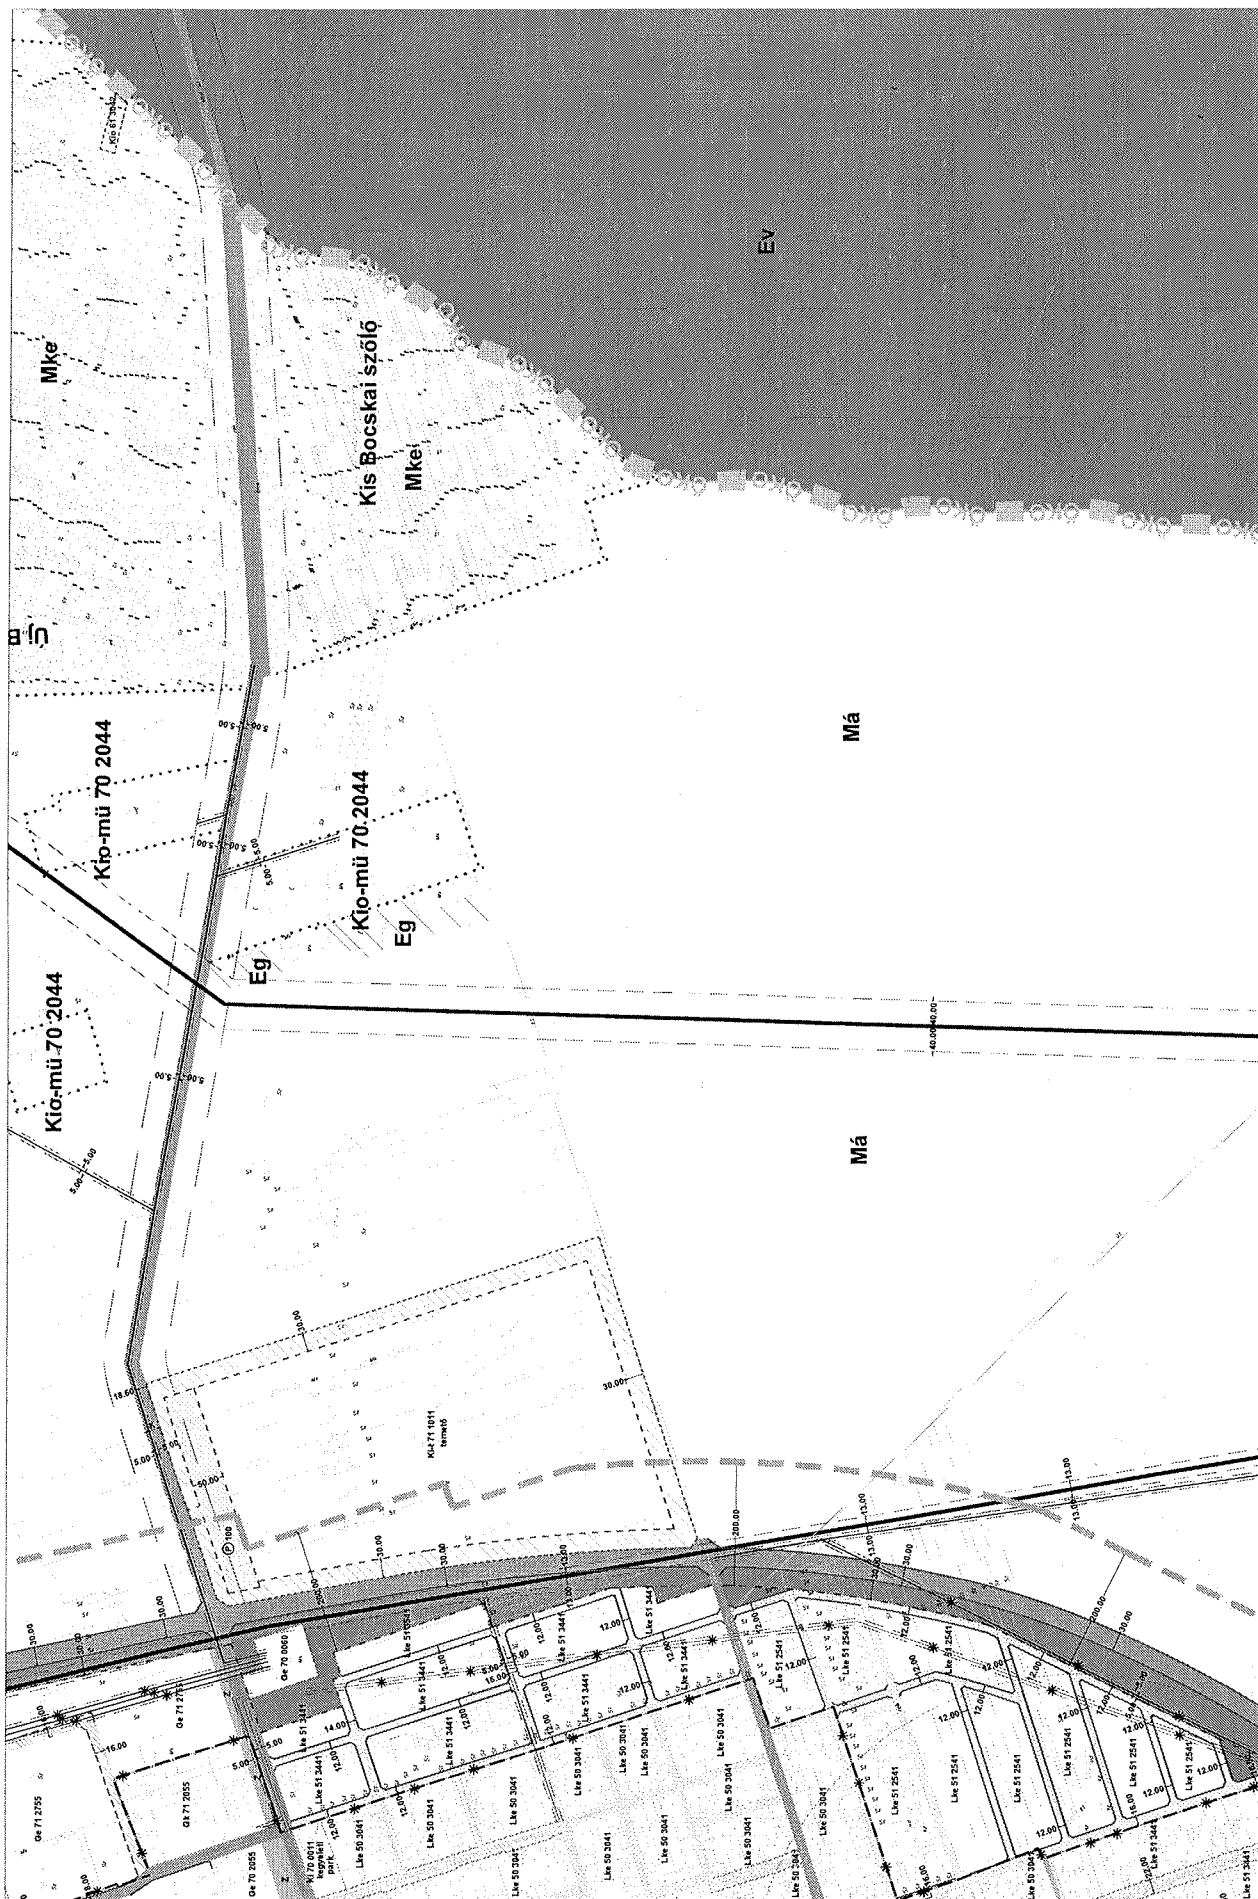

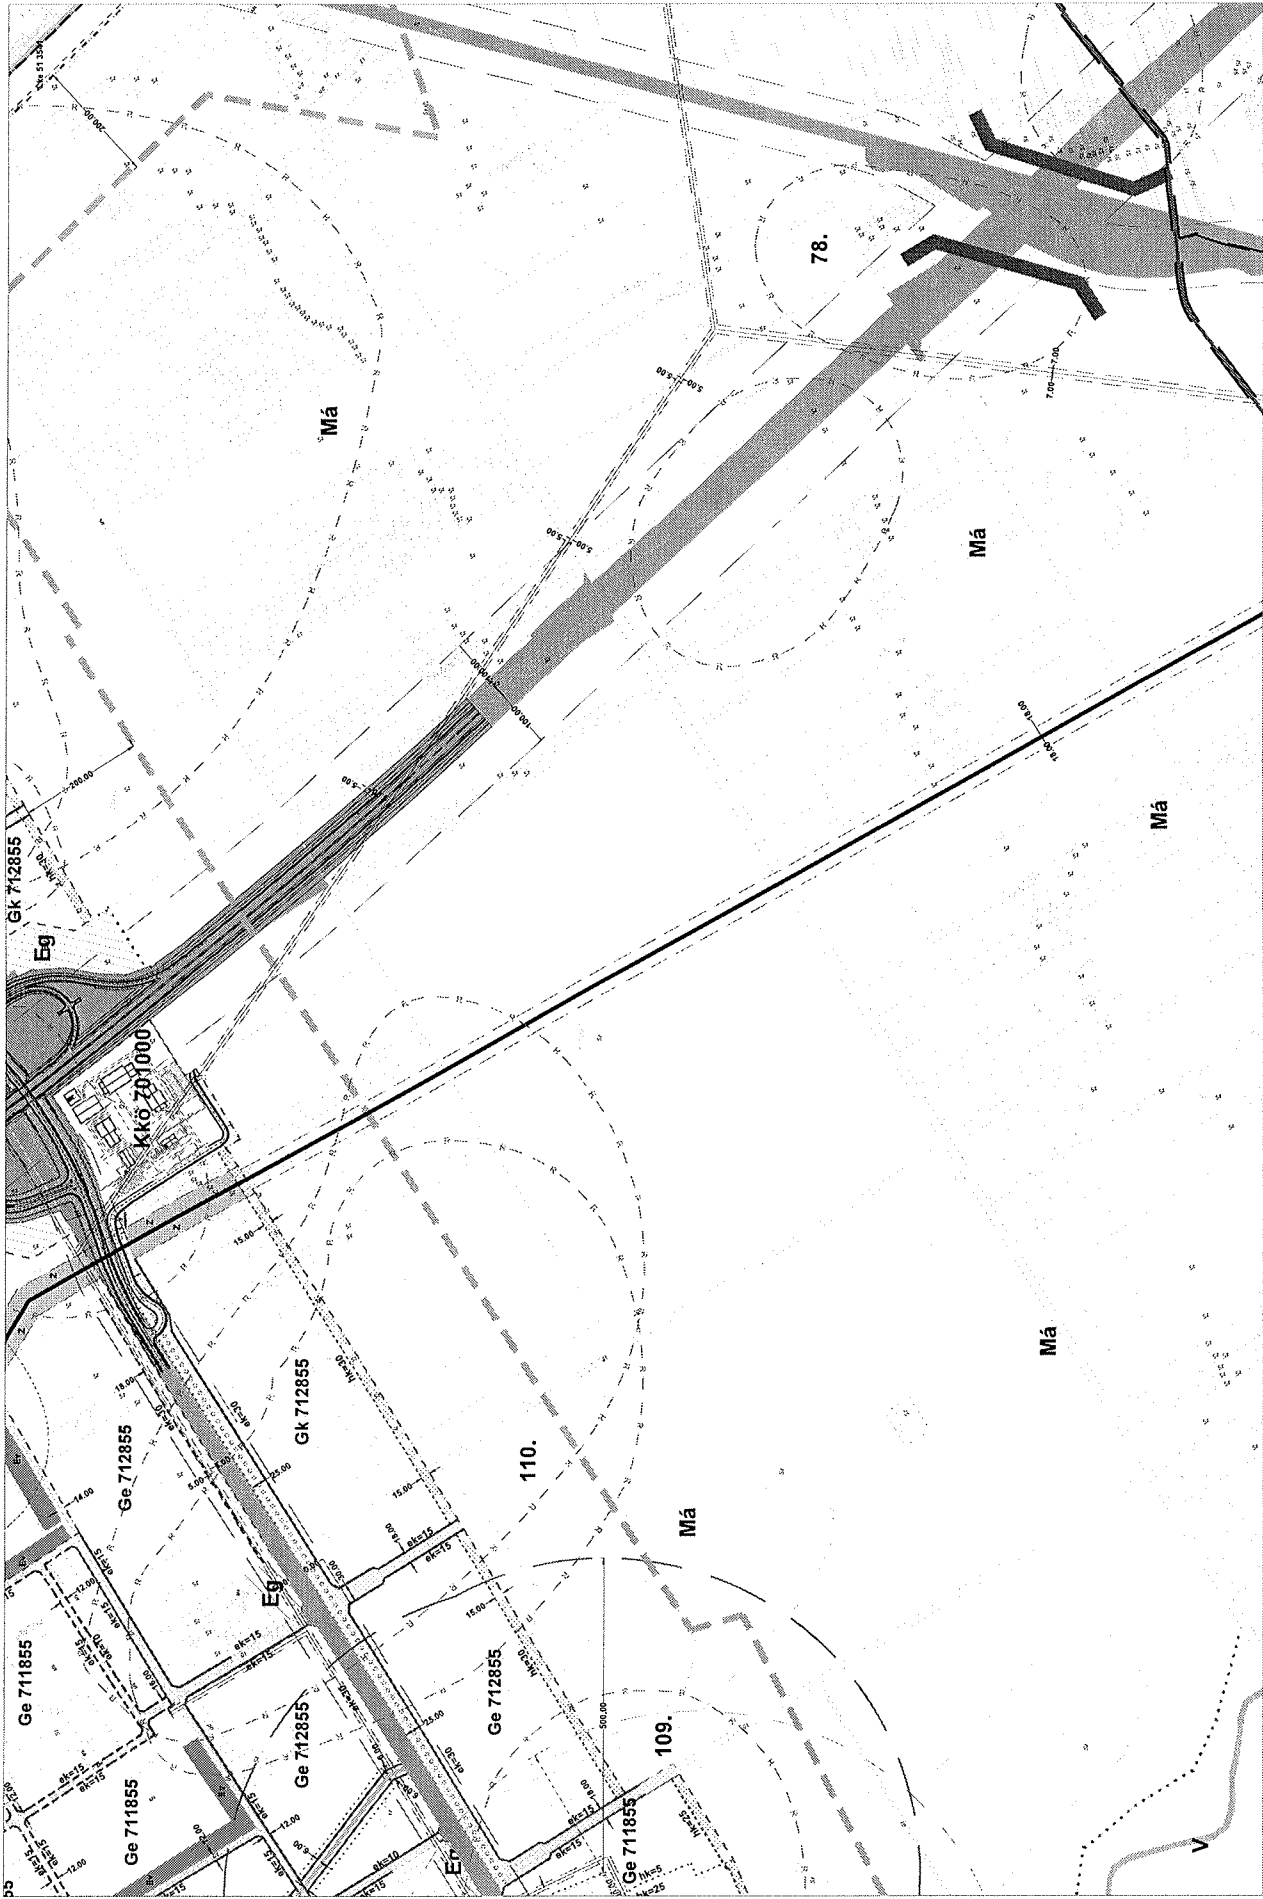

Jóváhagyva a 48/2012.(VI.28.) sz. önkormányzati rendelettel.

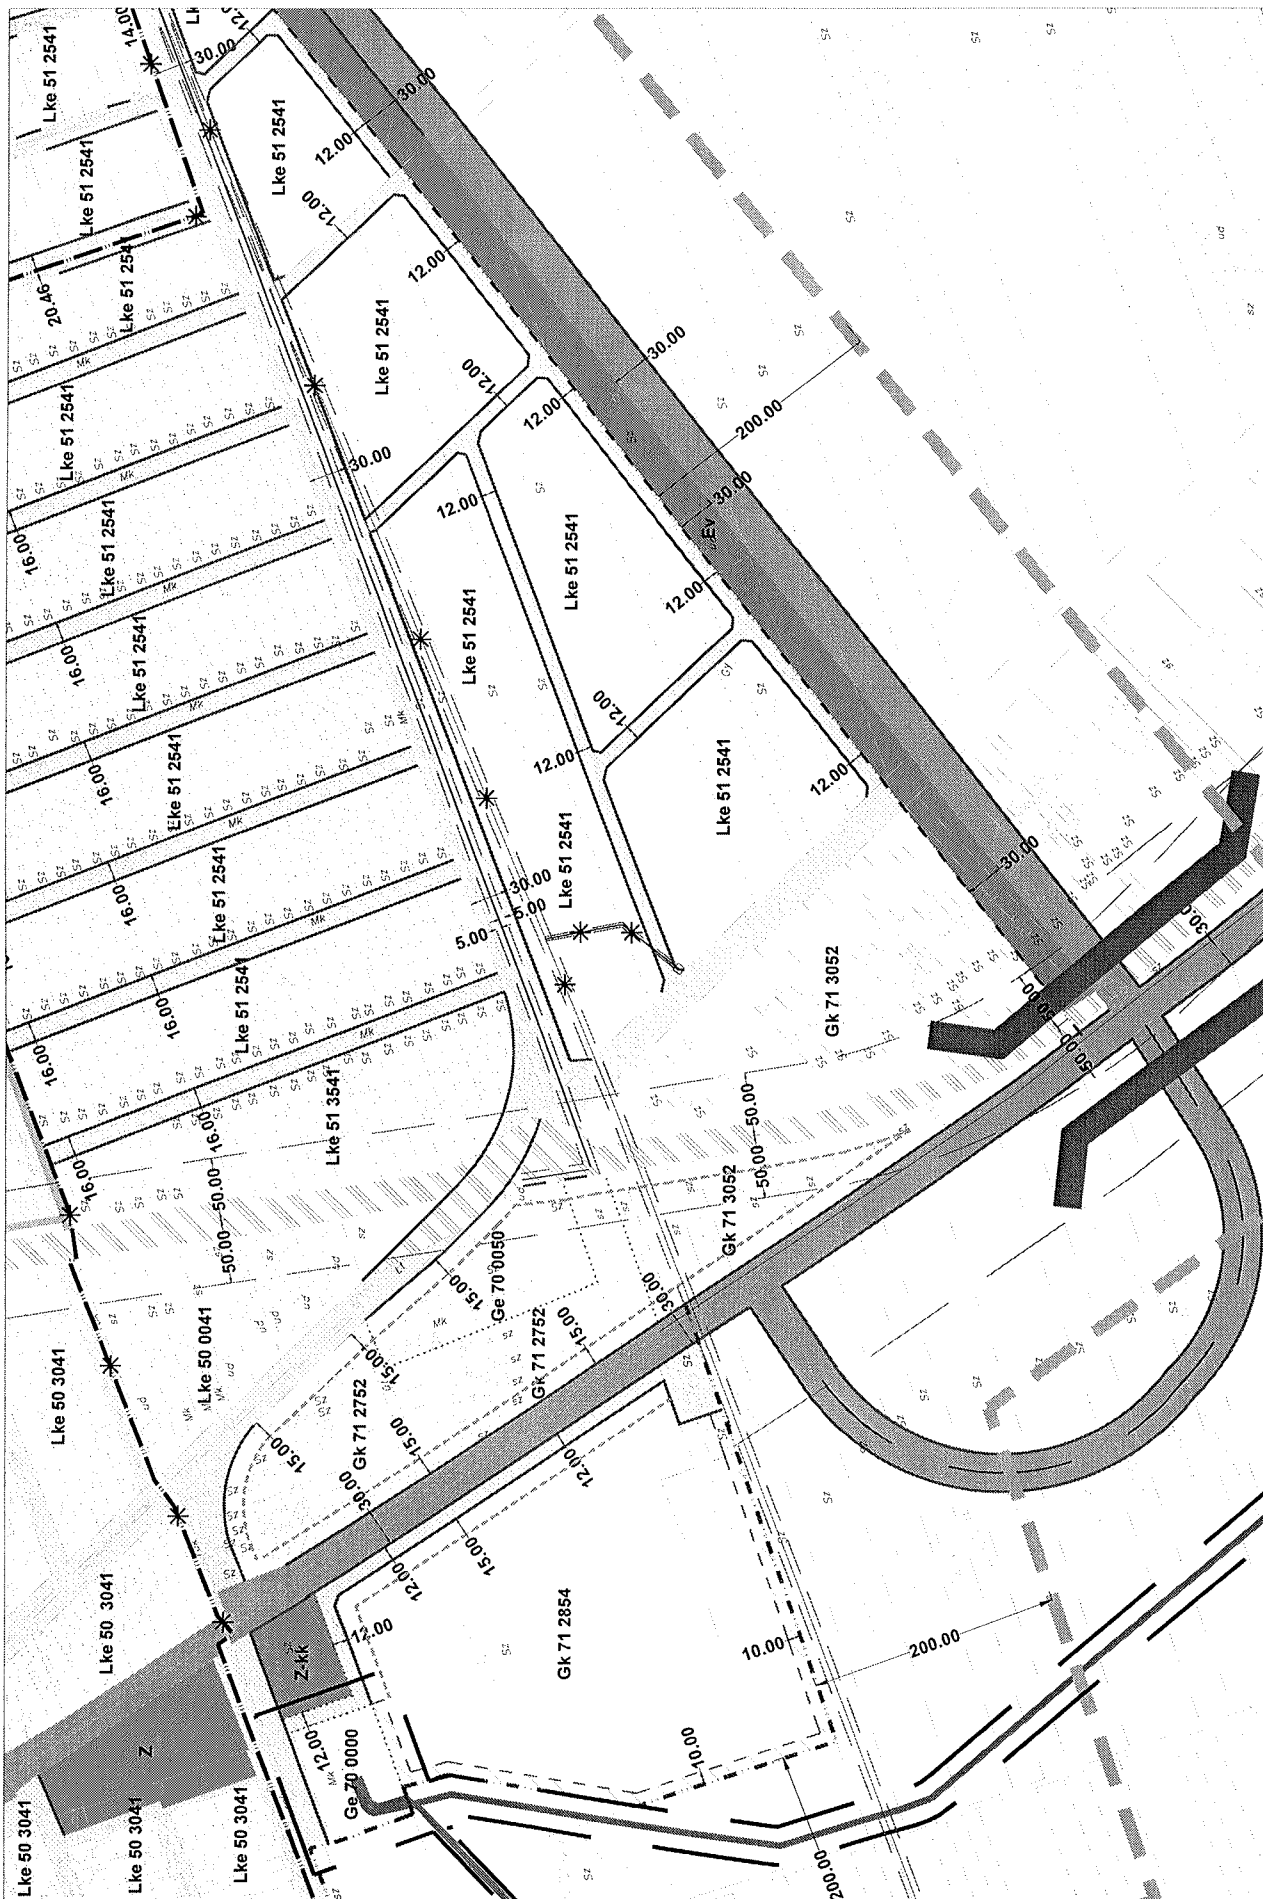

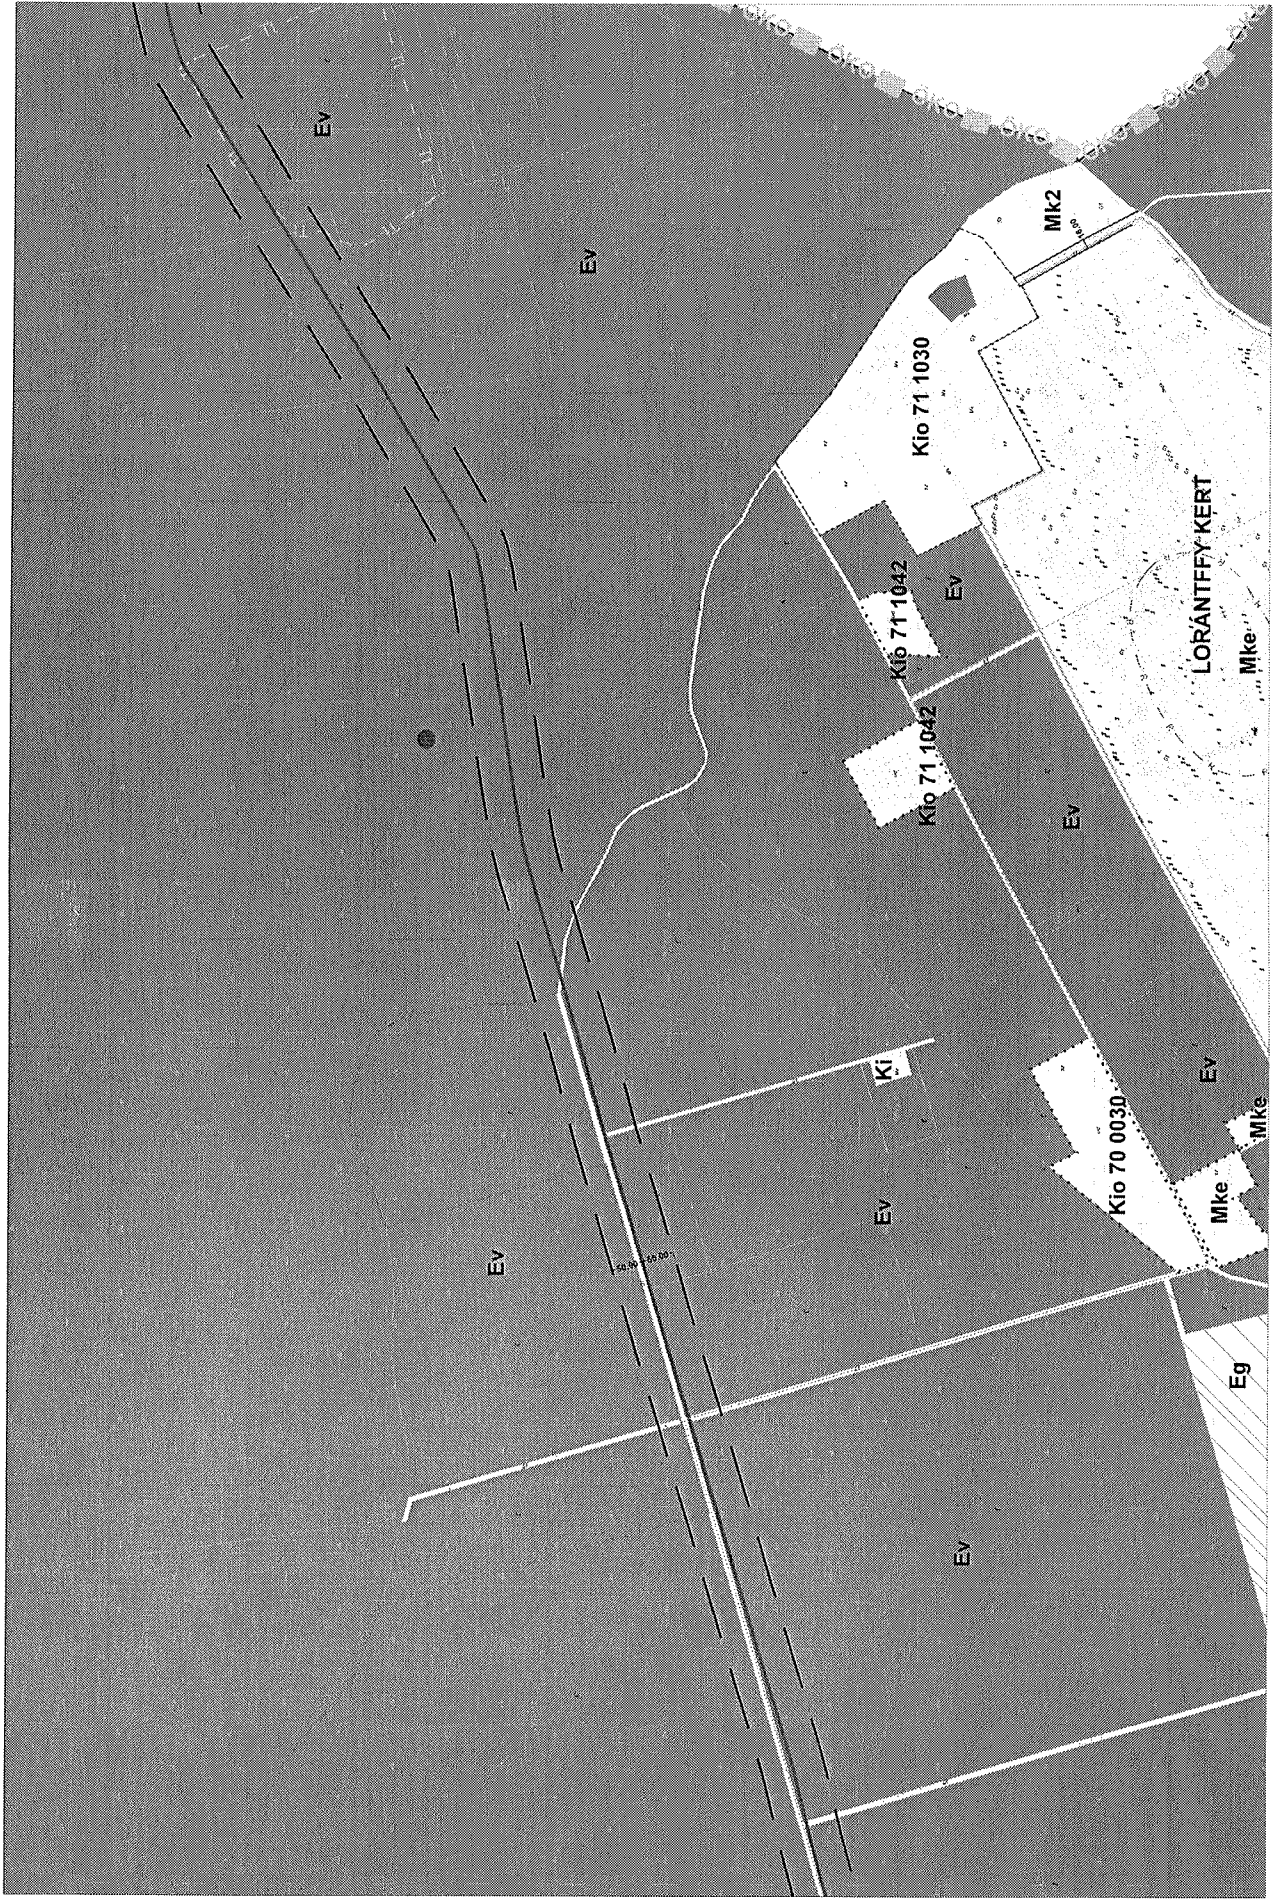

Jóváhagyva a 48/2012.(VI.28.) sz. önkormányzati rendelettel.



Jóváhagyva a 48/2012.(VI.28.) sz. önkormányzati rendelettel.

