


**MŰ - HELY ZRT.**

Tervező és Tanácsadó  
Zártkörű Részvénytársaság  
1065 Budapest,  
Bajcsy-Zsilinszky út 31.



A BUDAVÁRI ÖNKORMÁNYZAT KÉPVISELŐ-TESTÜLETÉNEK  
16/2000. (VIII.15.) KT. RENDELETÉVEL JÓVÁHAGYOTT,  
TÖBBSZÖRÖSEN MÓDOSÍTOTT  
BUDAPEST I. KERÜLETI ÉPÍTÉSI SZABÁLYZAT (KÉSZ)  
SZABÁLYOZÁSI TERV

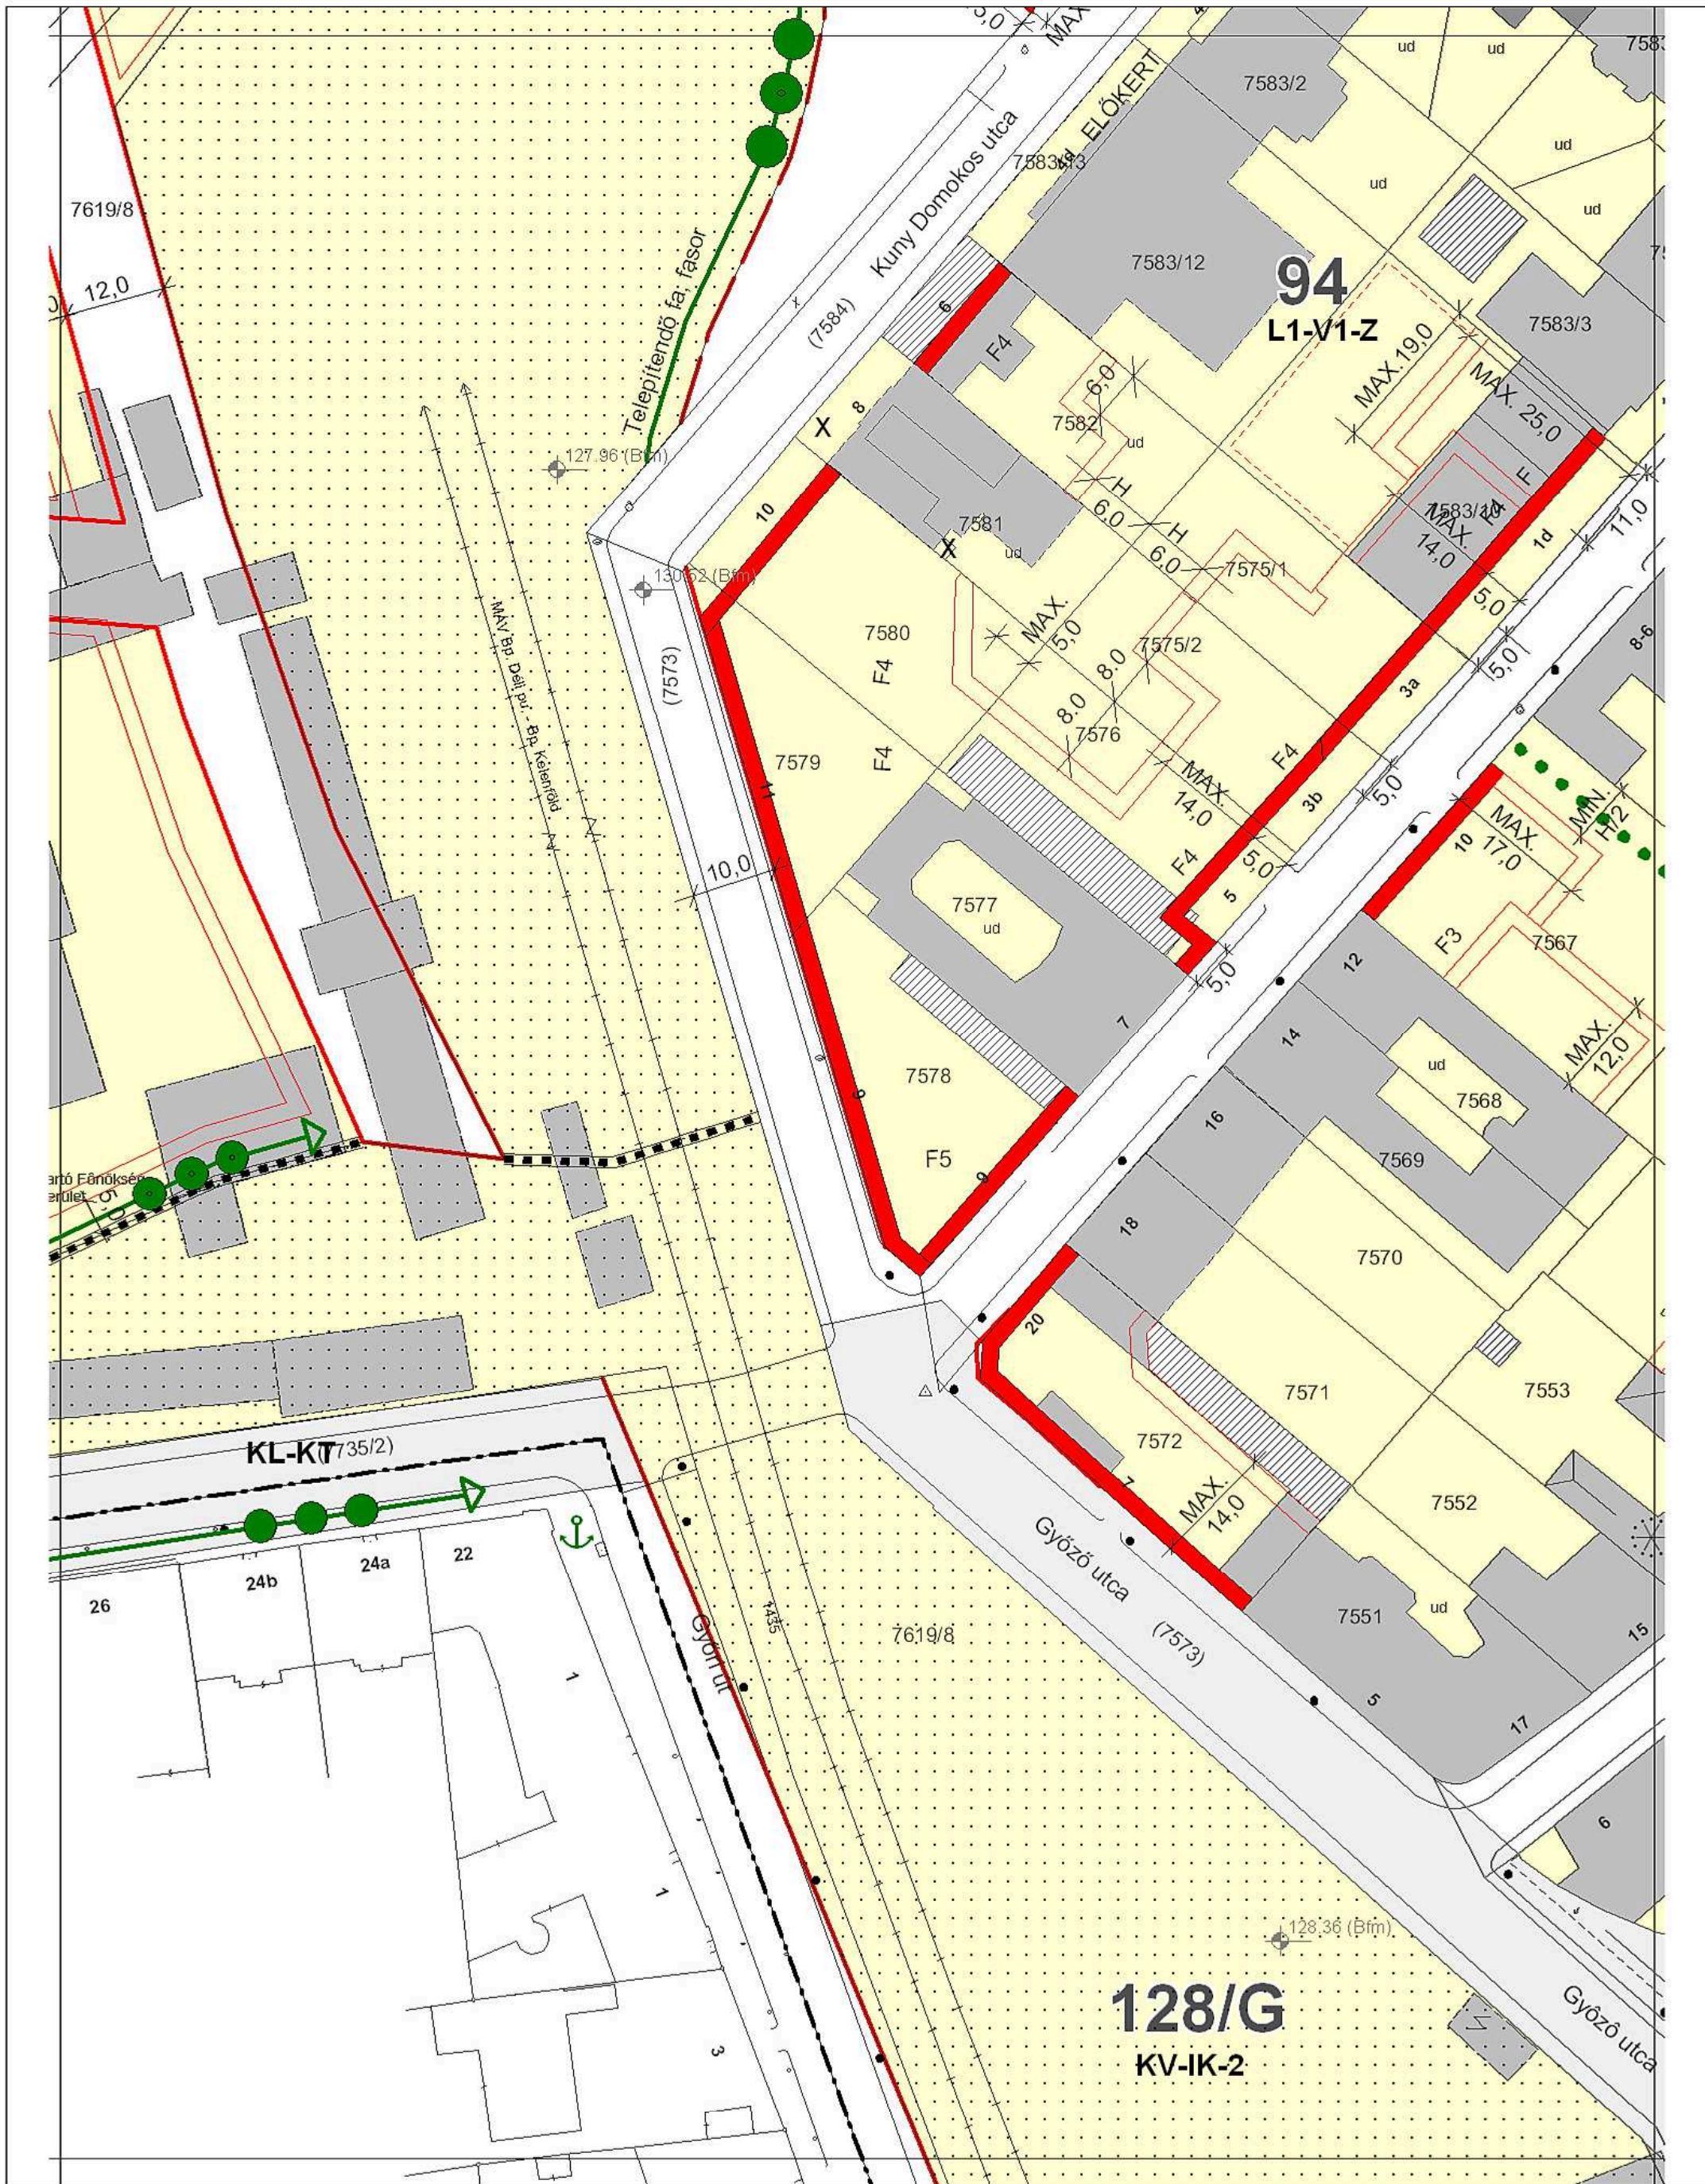


**MŰ - HELY ZRT.**

Tervező és Tanácsadó  
Zártkörű Részvénytársaság  
1065 Budapest,  
Bajcsy-Zsilinszky út 31.



**A BUDAVÁRI ÖNKORMÁNYZAT KÉPVISELŐ-TESTÜLETÉNEK  
16/2000. (VIII.15.) KT. RENDELETÉVEL JÓVÁHAGYOTT,  
TÖBBSZÖRÖSEN MÓDOSÍTOTT  
BUDAPEST I. KERÜLETI ÉPÍTÉSI SZABÁLYZAT (KÉSZ)  
SZABÁLYOZÁSI TERV**

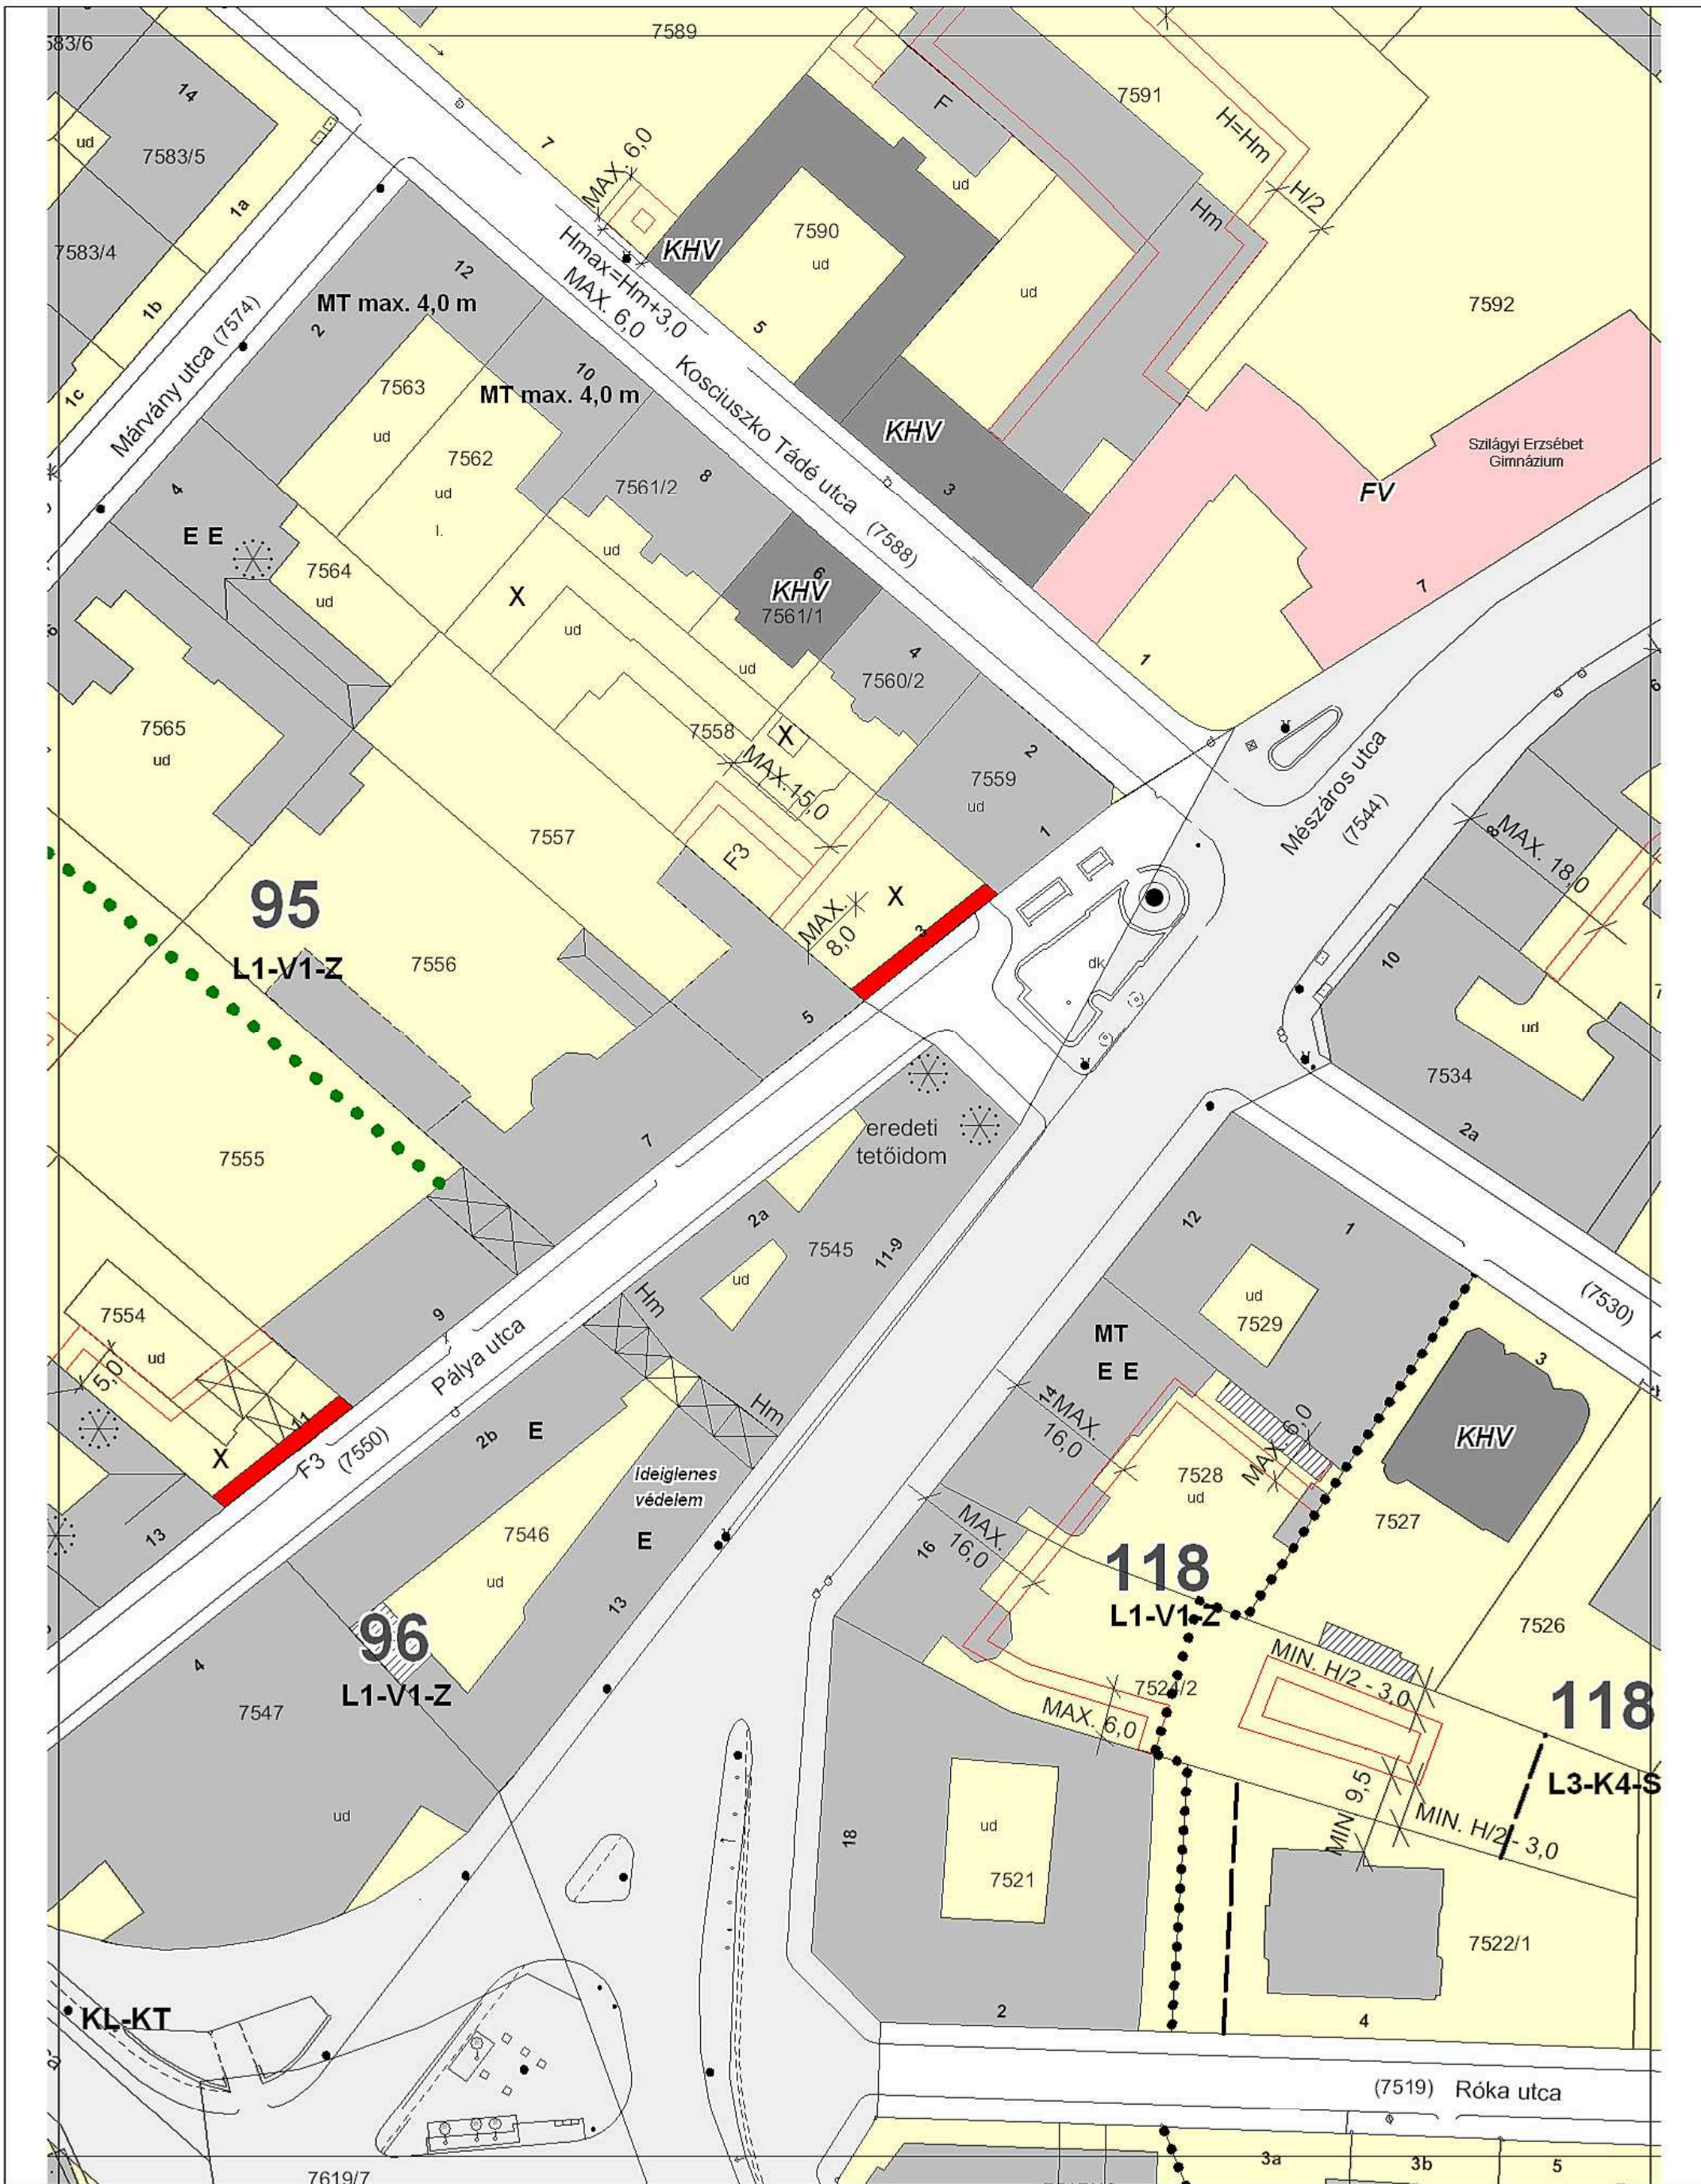


**MŰ - HELY ZRT.**

Tervező és Tanácsadó  
Zártkörű Részvénytársaság  
1065 Budapest,  
Bajcsy-Zsilinszky út 31.



**A BUDAVÁRI ÖNKORMÁNYZAT KÉPVISELŐ-TESTÜLETÉNEK  
16/2000. (VIII.15.) KT. RENDELETÉVEL JÓVÁHAGYOTT,  
TÖBBSZÖRÖSEN MÓDOSÍTOTT  
BUDAPEST I. KERÜLETI ÉPÍTÉSI SZABÁLYZAT (KÉSZ)  
SZABÁLYOZÁSI TERV**

**45**

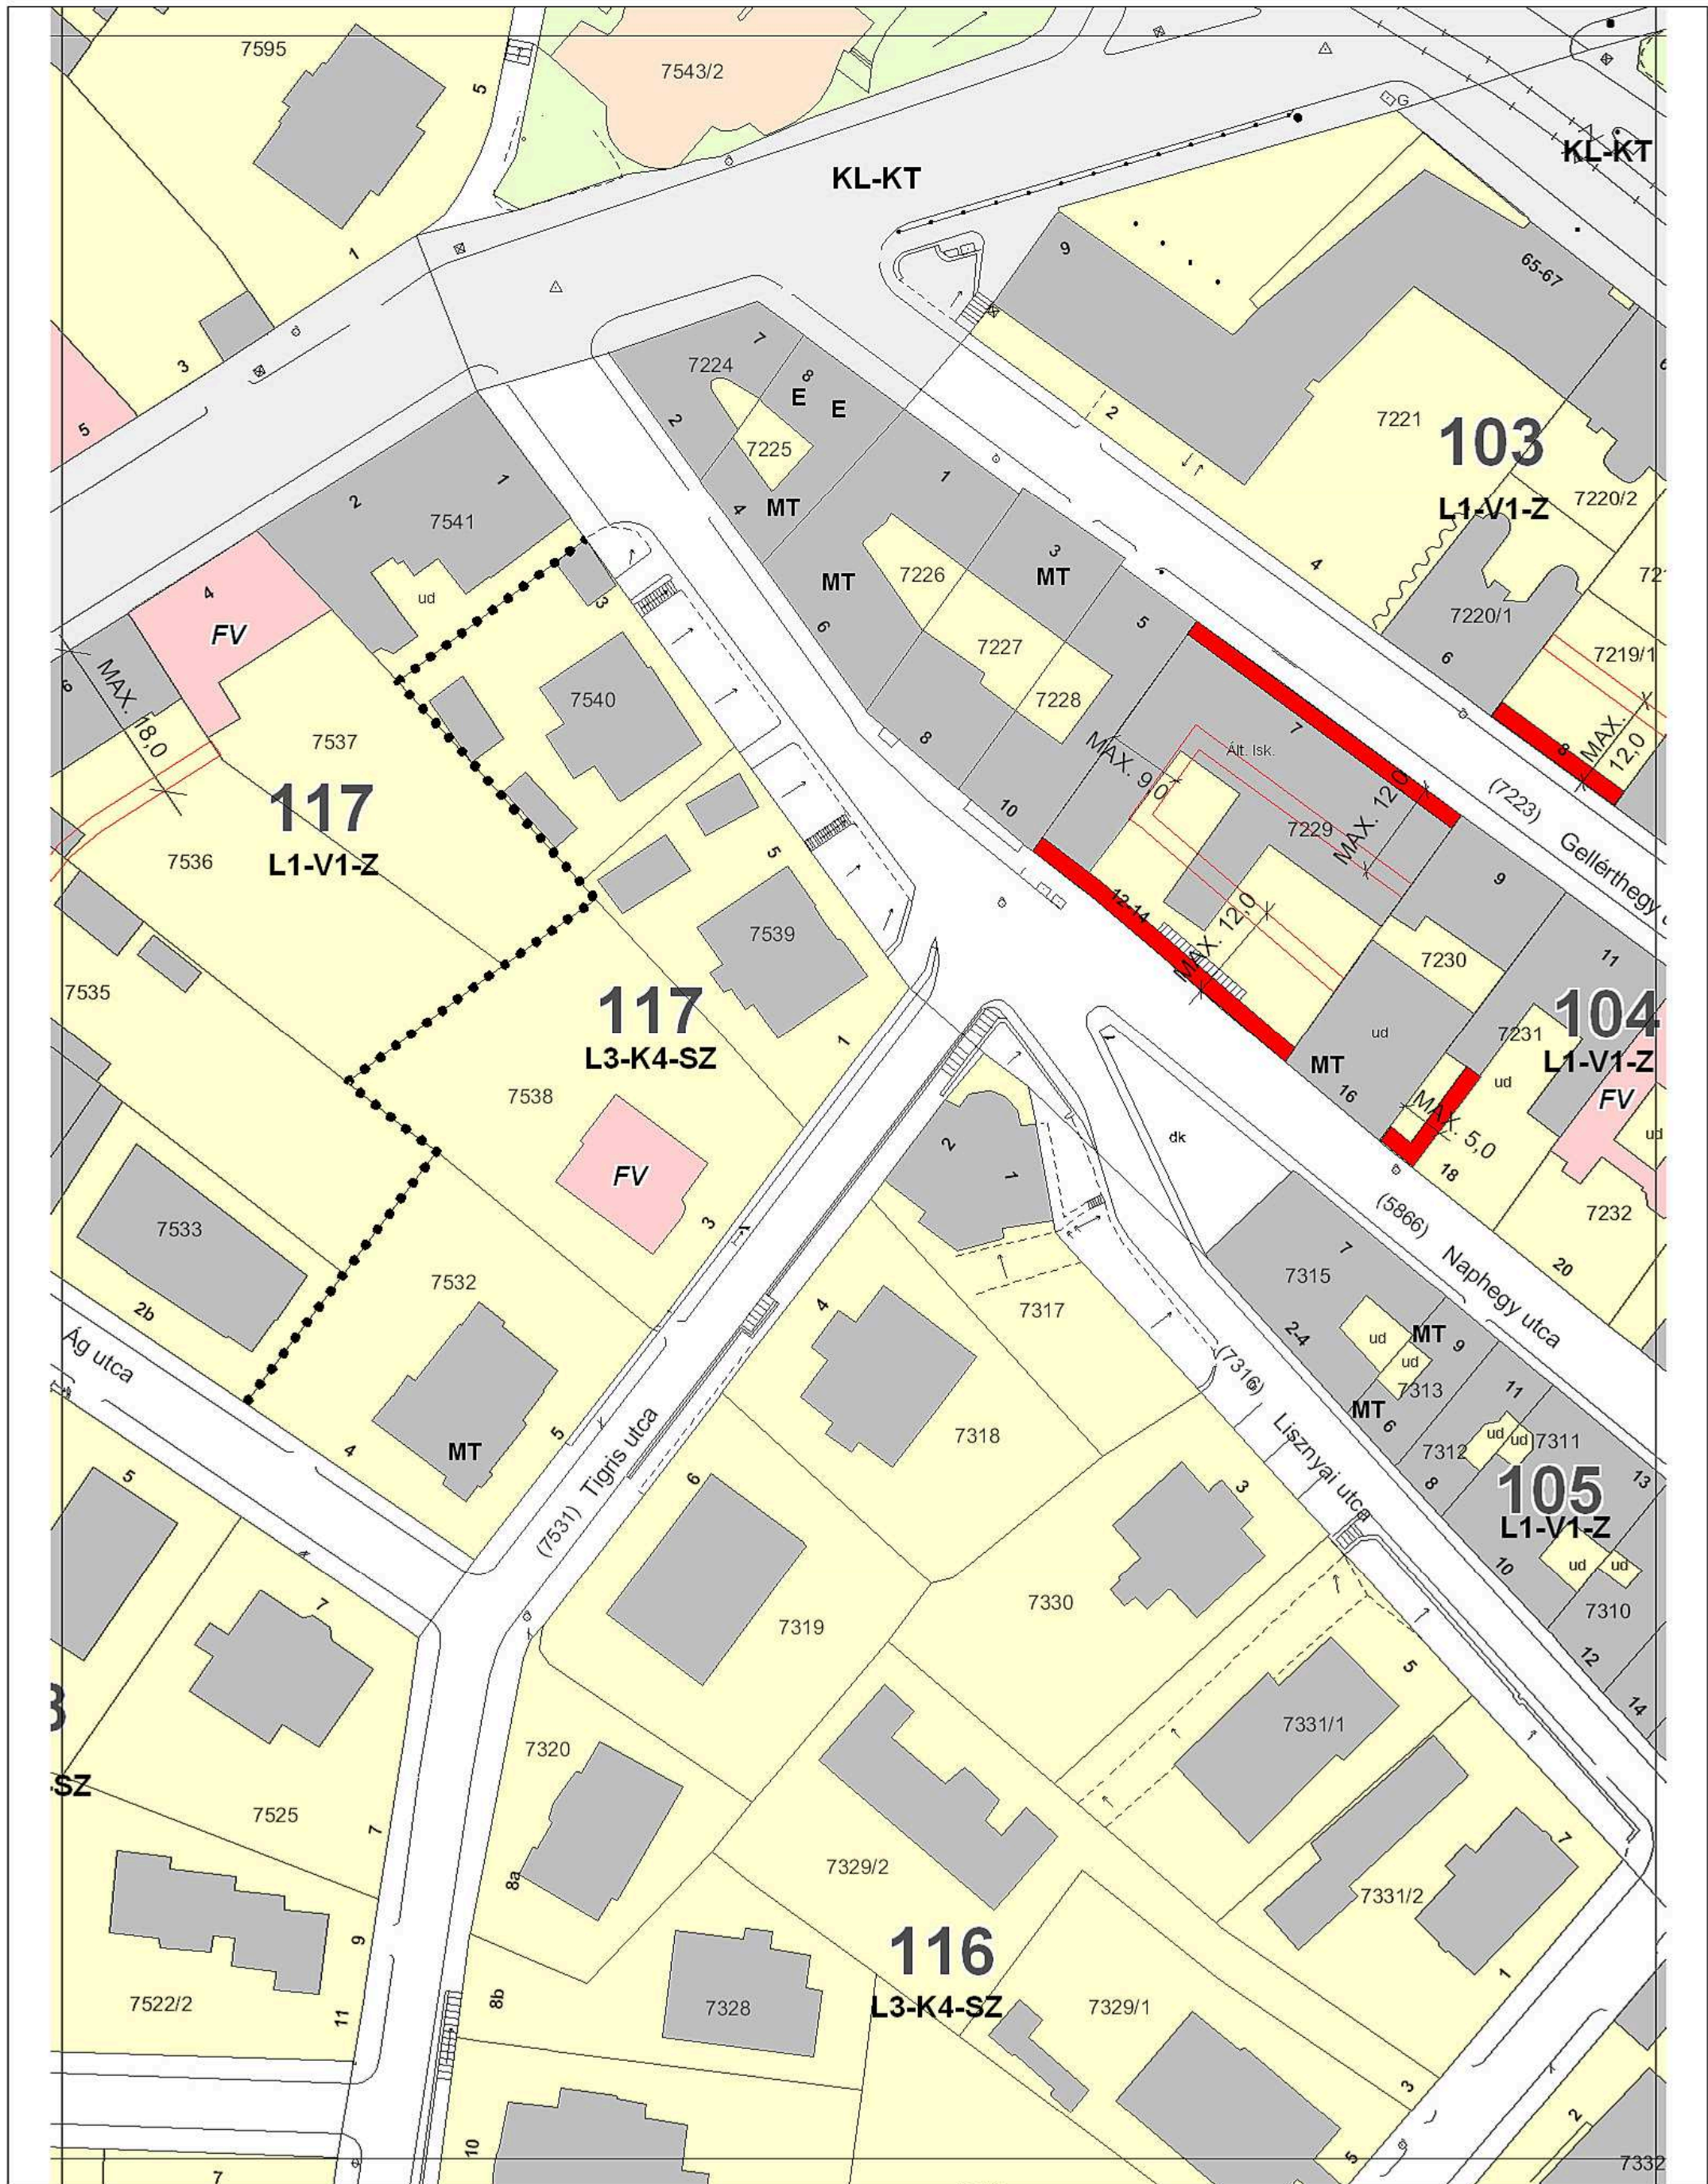


**MŰ - HELY ZRT.**

Tervező és Tanácsadó  
Zártkörű Részvénytársaság  
1065 Budapest,  
Bajcsy-Zsilinszky út 31.



**A BUDAVÁRI ÖNKORMÁNYZAT KÉPVISELŐ-TESTÜLETÉNEK  
16/2000. (VIII.15.) KT. RENDELETÉVEL JÓVÁHAGYOTT,  
TÖBBSZÖRÖSEN MÓDOSÍTOTT  
BUDAPEST I. KERÜLETI ÉPÍTÉSI SZABÁLYZAT (KÉSZ)  
SZABÁLYOZÁSI TERV**

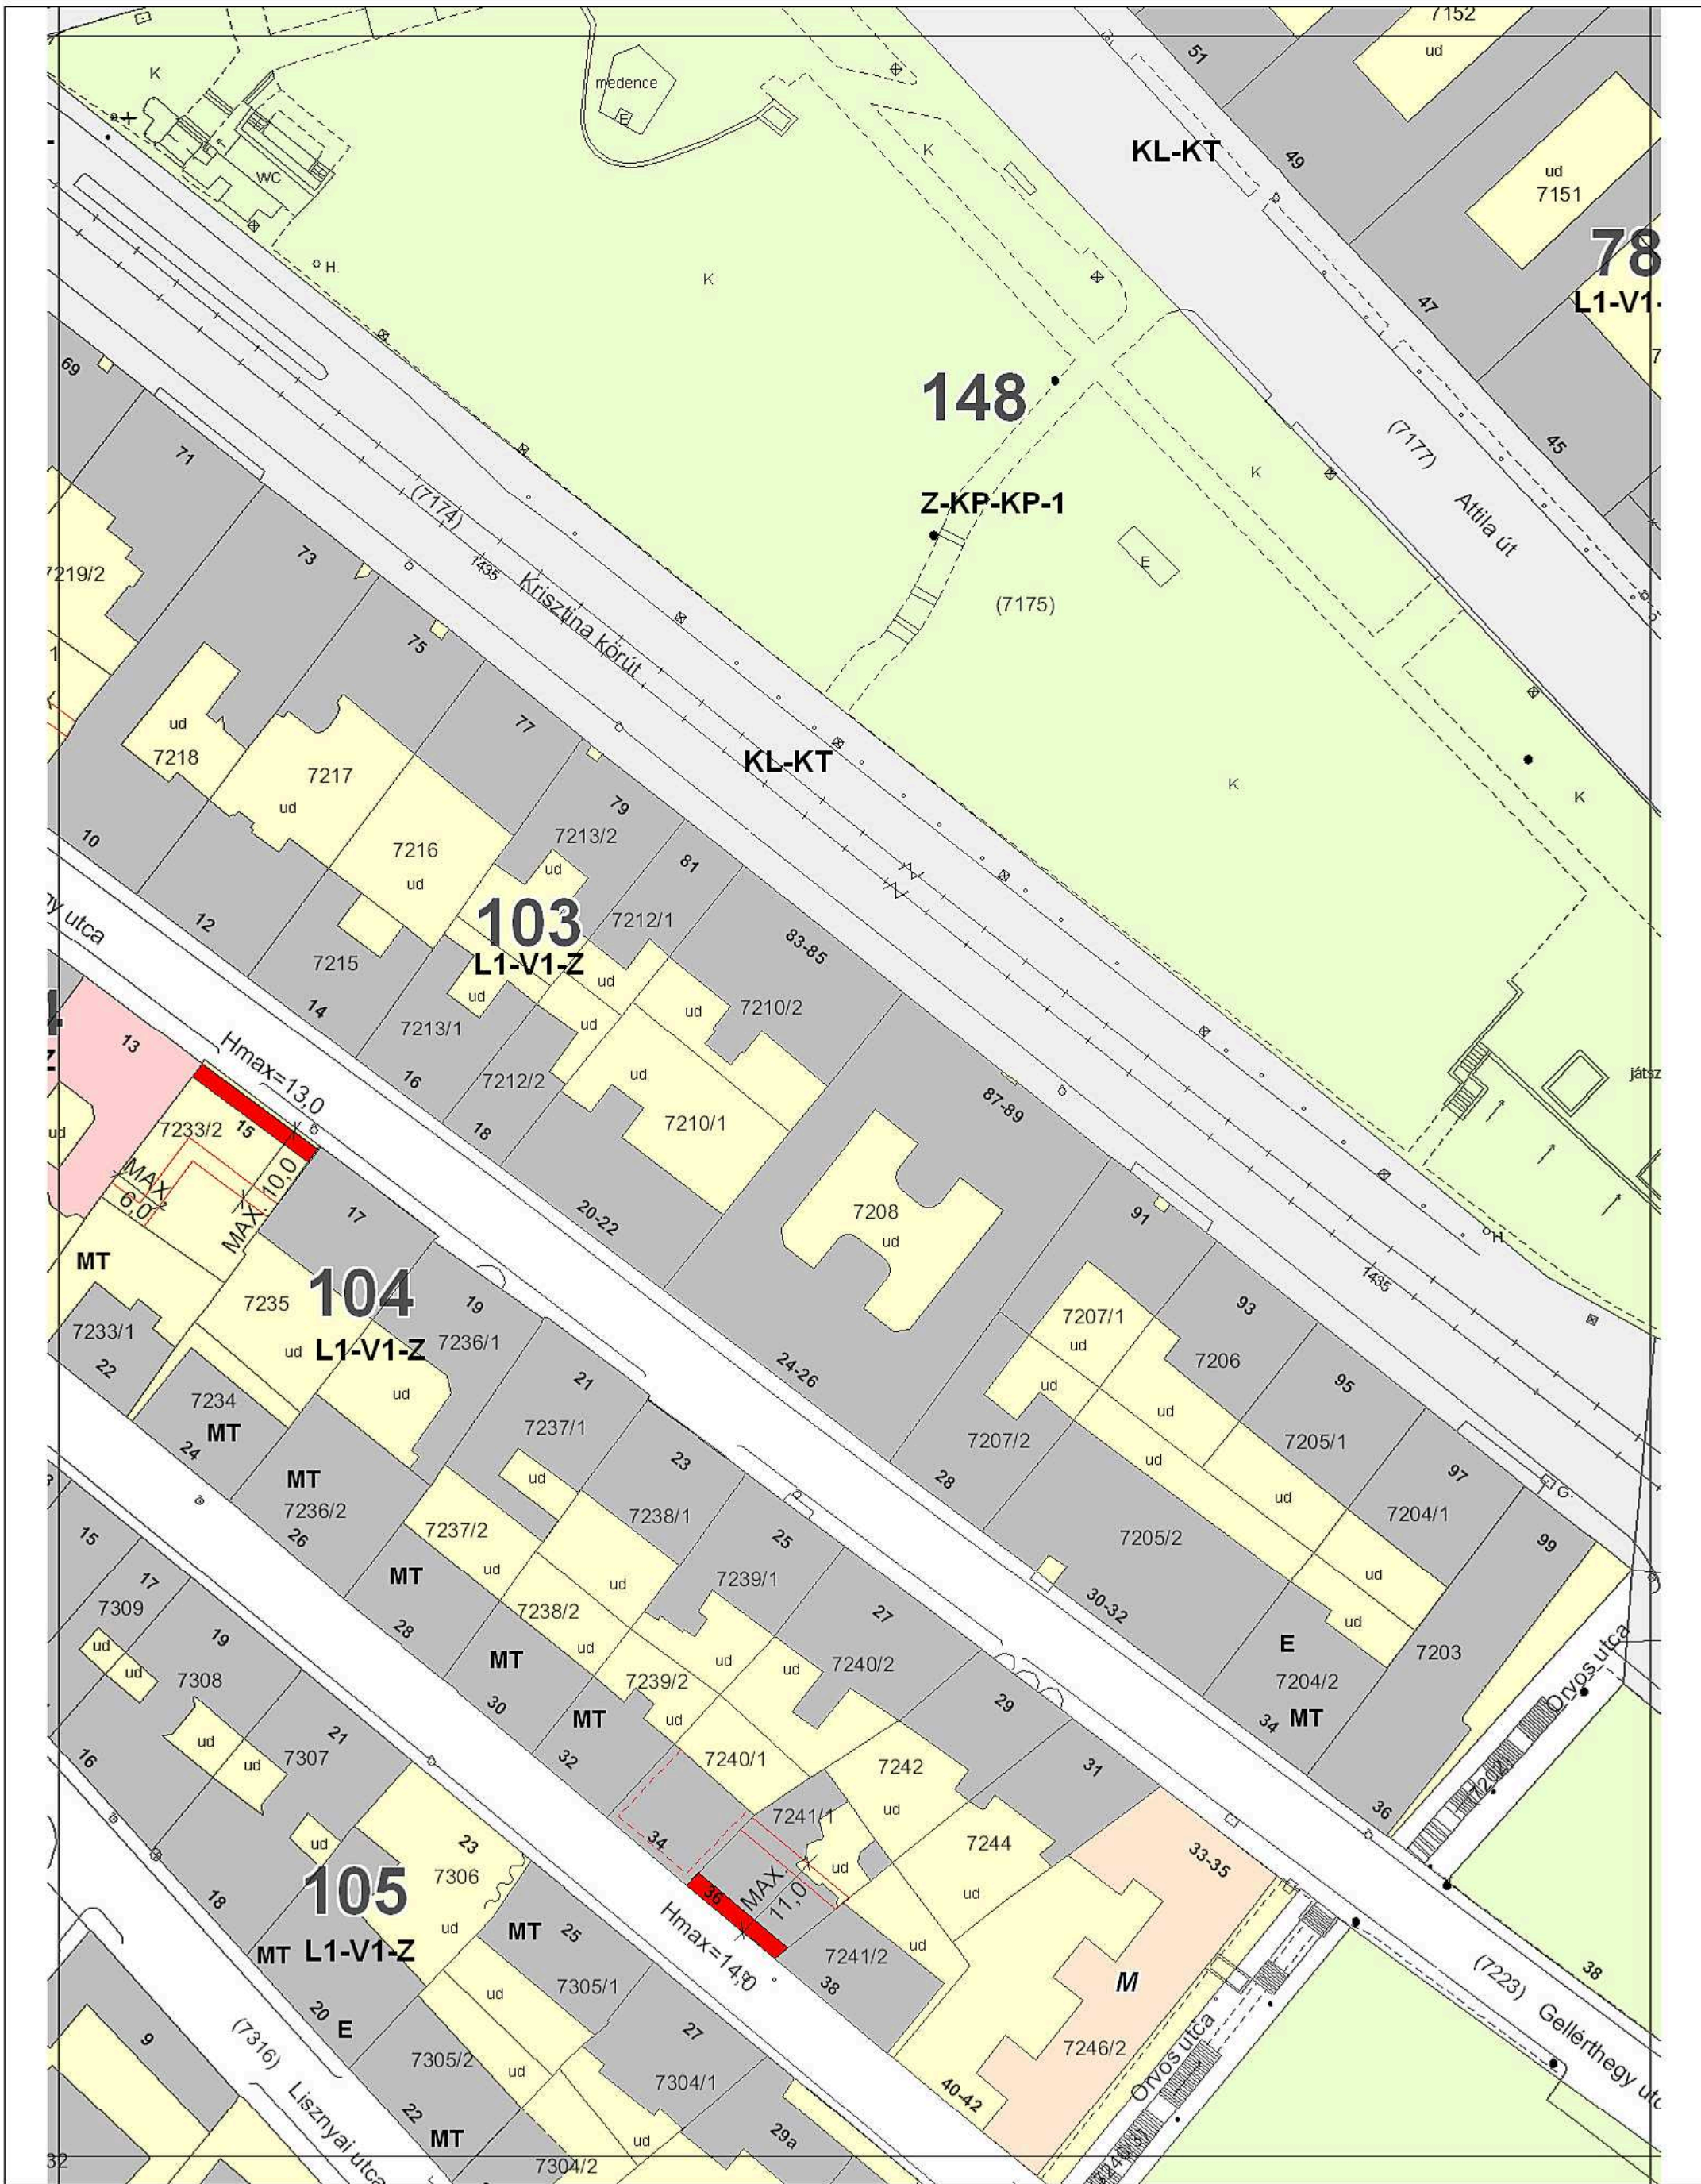


**MŰ - HELY ZRT.**

Tervező és Tanácsadó  
Zártkörű Részvénytársaság  
1065 Budapest,  
Bajcsy-Zsilinszky út 31.



**A BUDAVÁRI ÖNKORMÁNYZAT KÉPVISELŐ-TESTÜLETÉNEK  
16/2000. (VIII.15.) KT. RENDELETÉVEL JÓVÁHAGYOTT,  
TÖBBSZÖRÖSEN MÓDOSÍTOTT  
BUDAPEST I. KERÜLETI ÉPÍTÉSI SZABÁLYZAT (KÉSZ)  
SZABÁLYOZÁSI TERV**

**47**

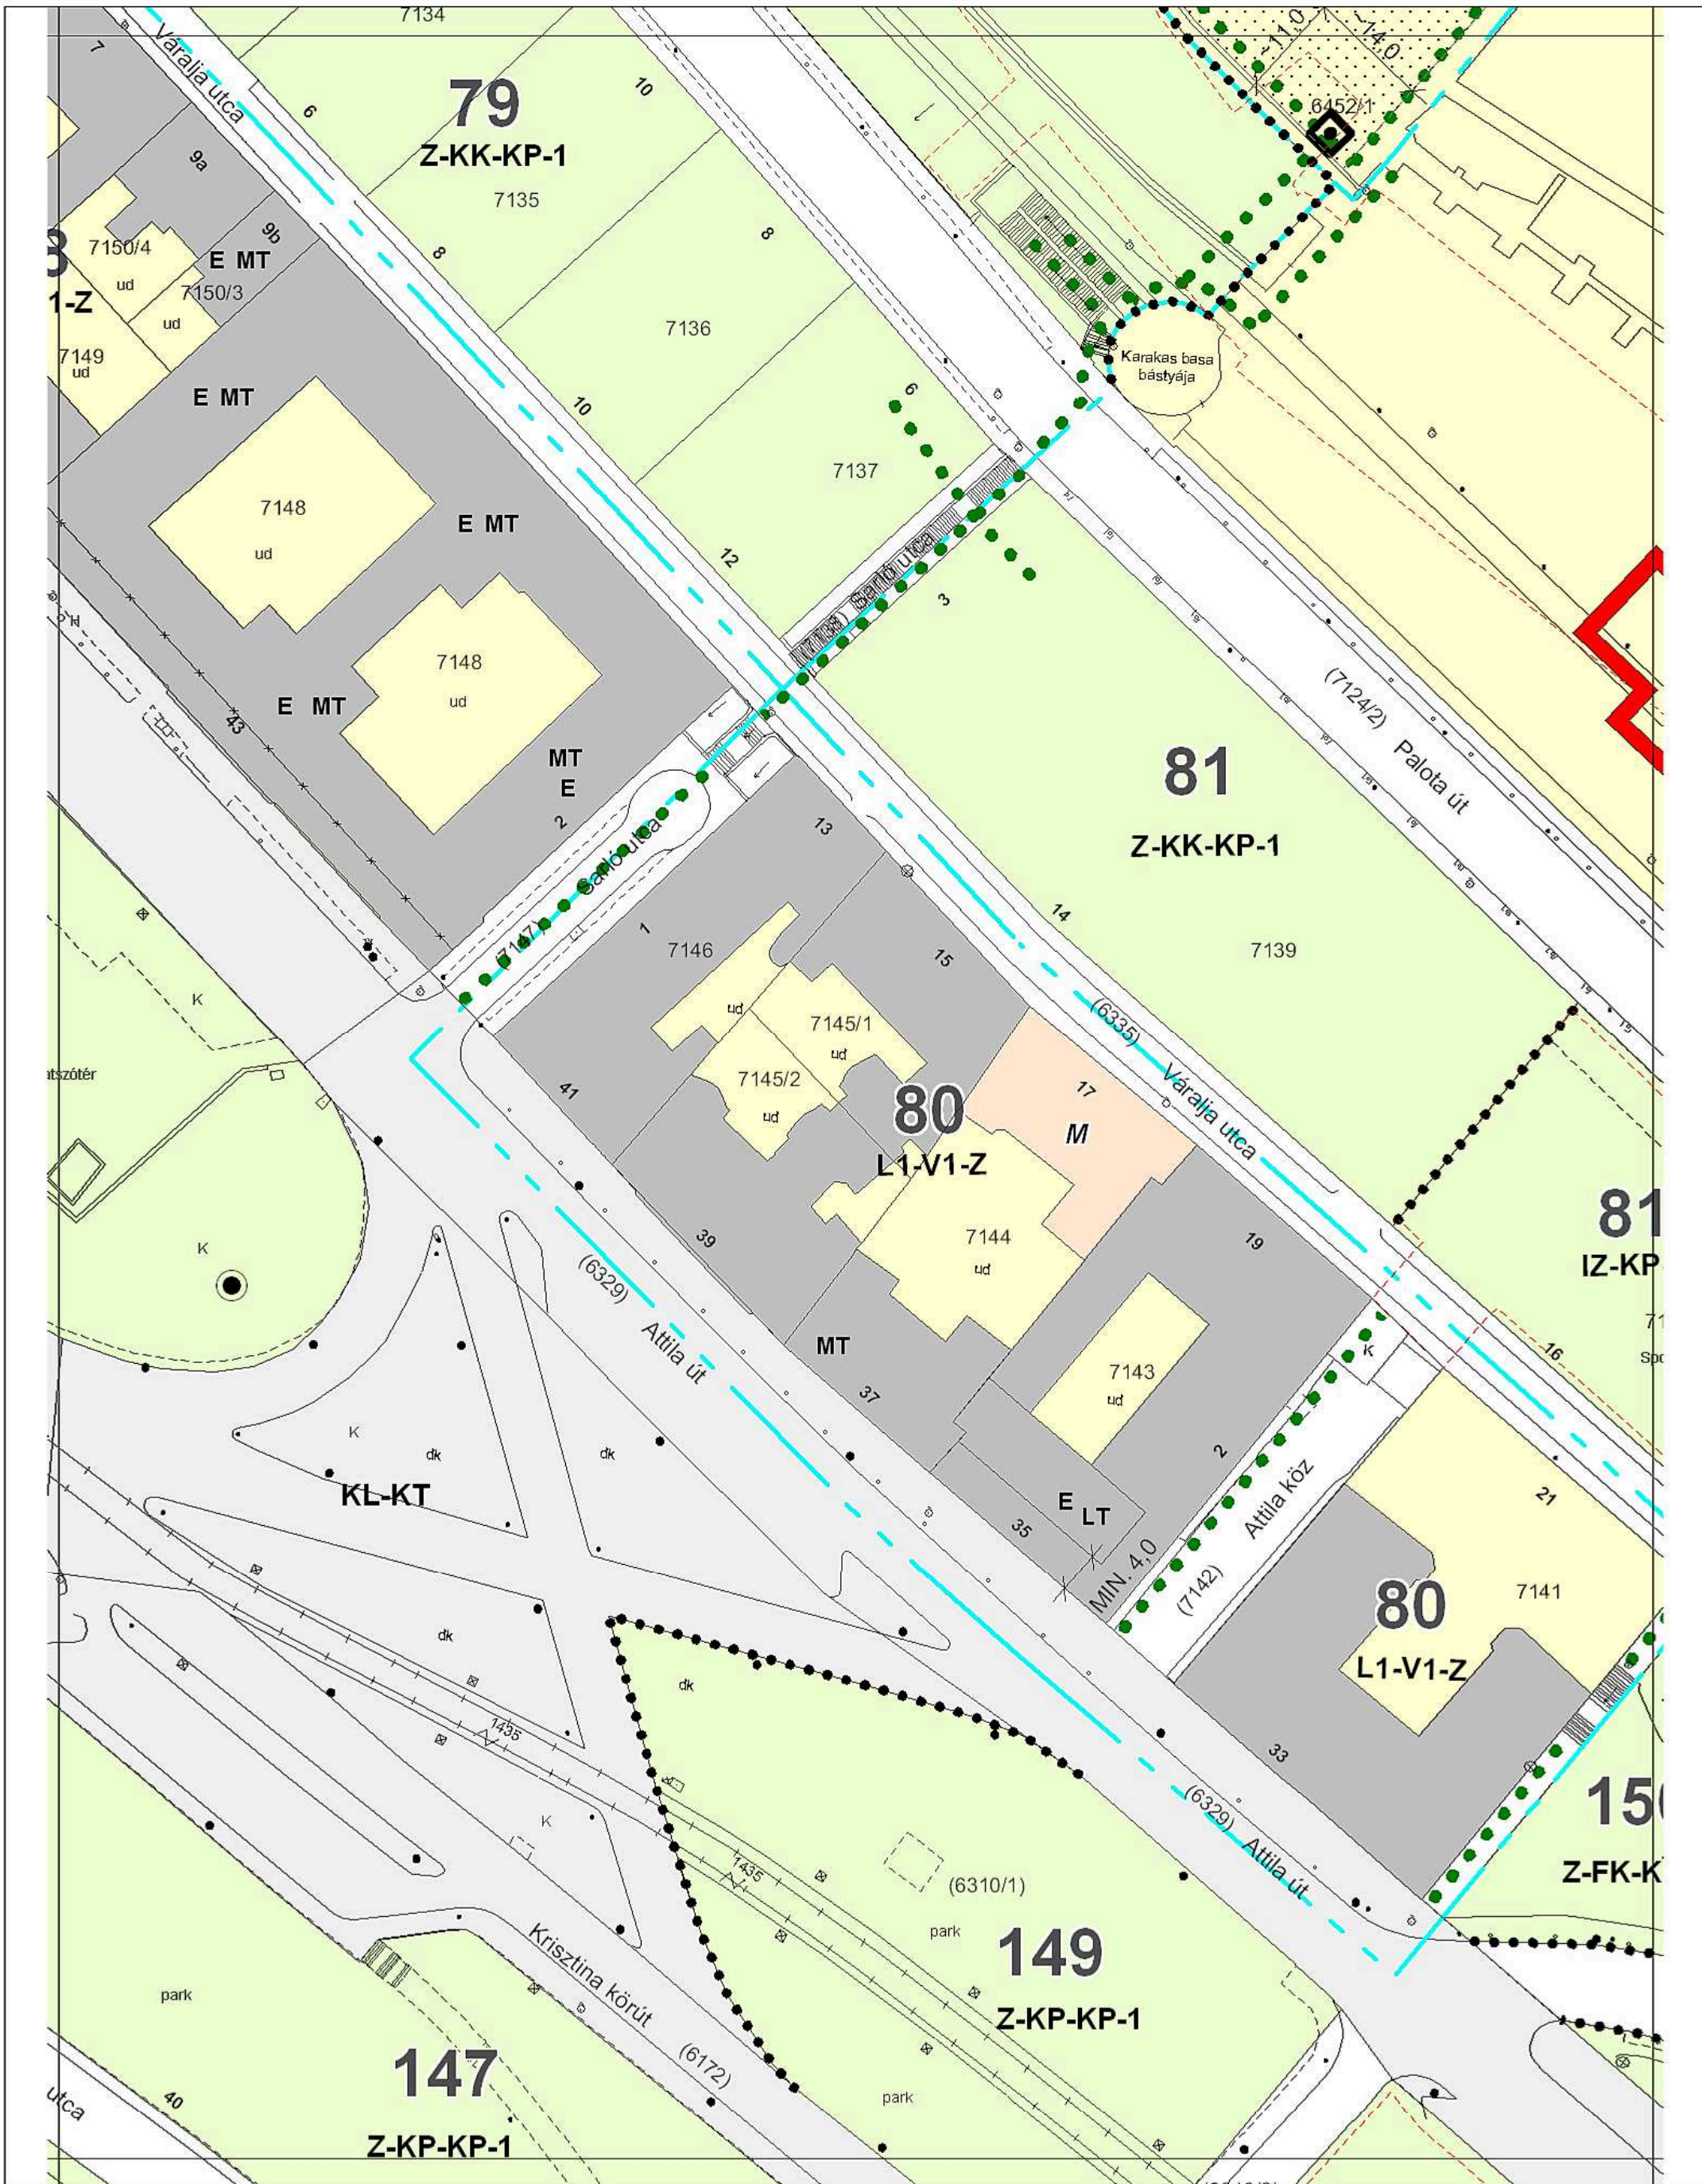


**MŰ - HELY ZRT.**

Tervező és Tanácsadó  
Zártkörű Részvénytársaság  
1065 Budapest,  
Bajcsy-Zsilinszky út 31.



**A BUDAVÁRI ÖNKORMÁNYZAT KÉPVISELŐ-TESTÜLETÉNEK  
16/2000. (VIII.15.) KT. RENDELETÉVEL JÓVÁHAGYOTT,  
TÖBBSZÖRÖSEN MÓDOSÍTOTT  
BUDAPEST I. KERÜLETI ÉPÍTÉSI SZABÁLYZAT (KÉSZ)  
SZABÁLYOZÁSI TERV**

**48**

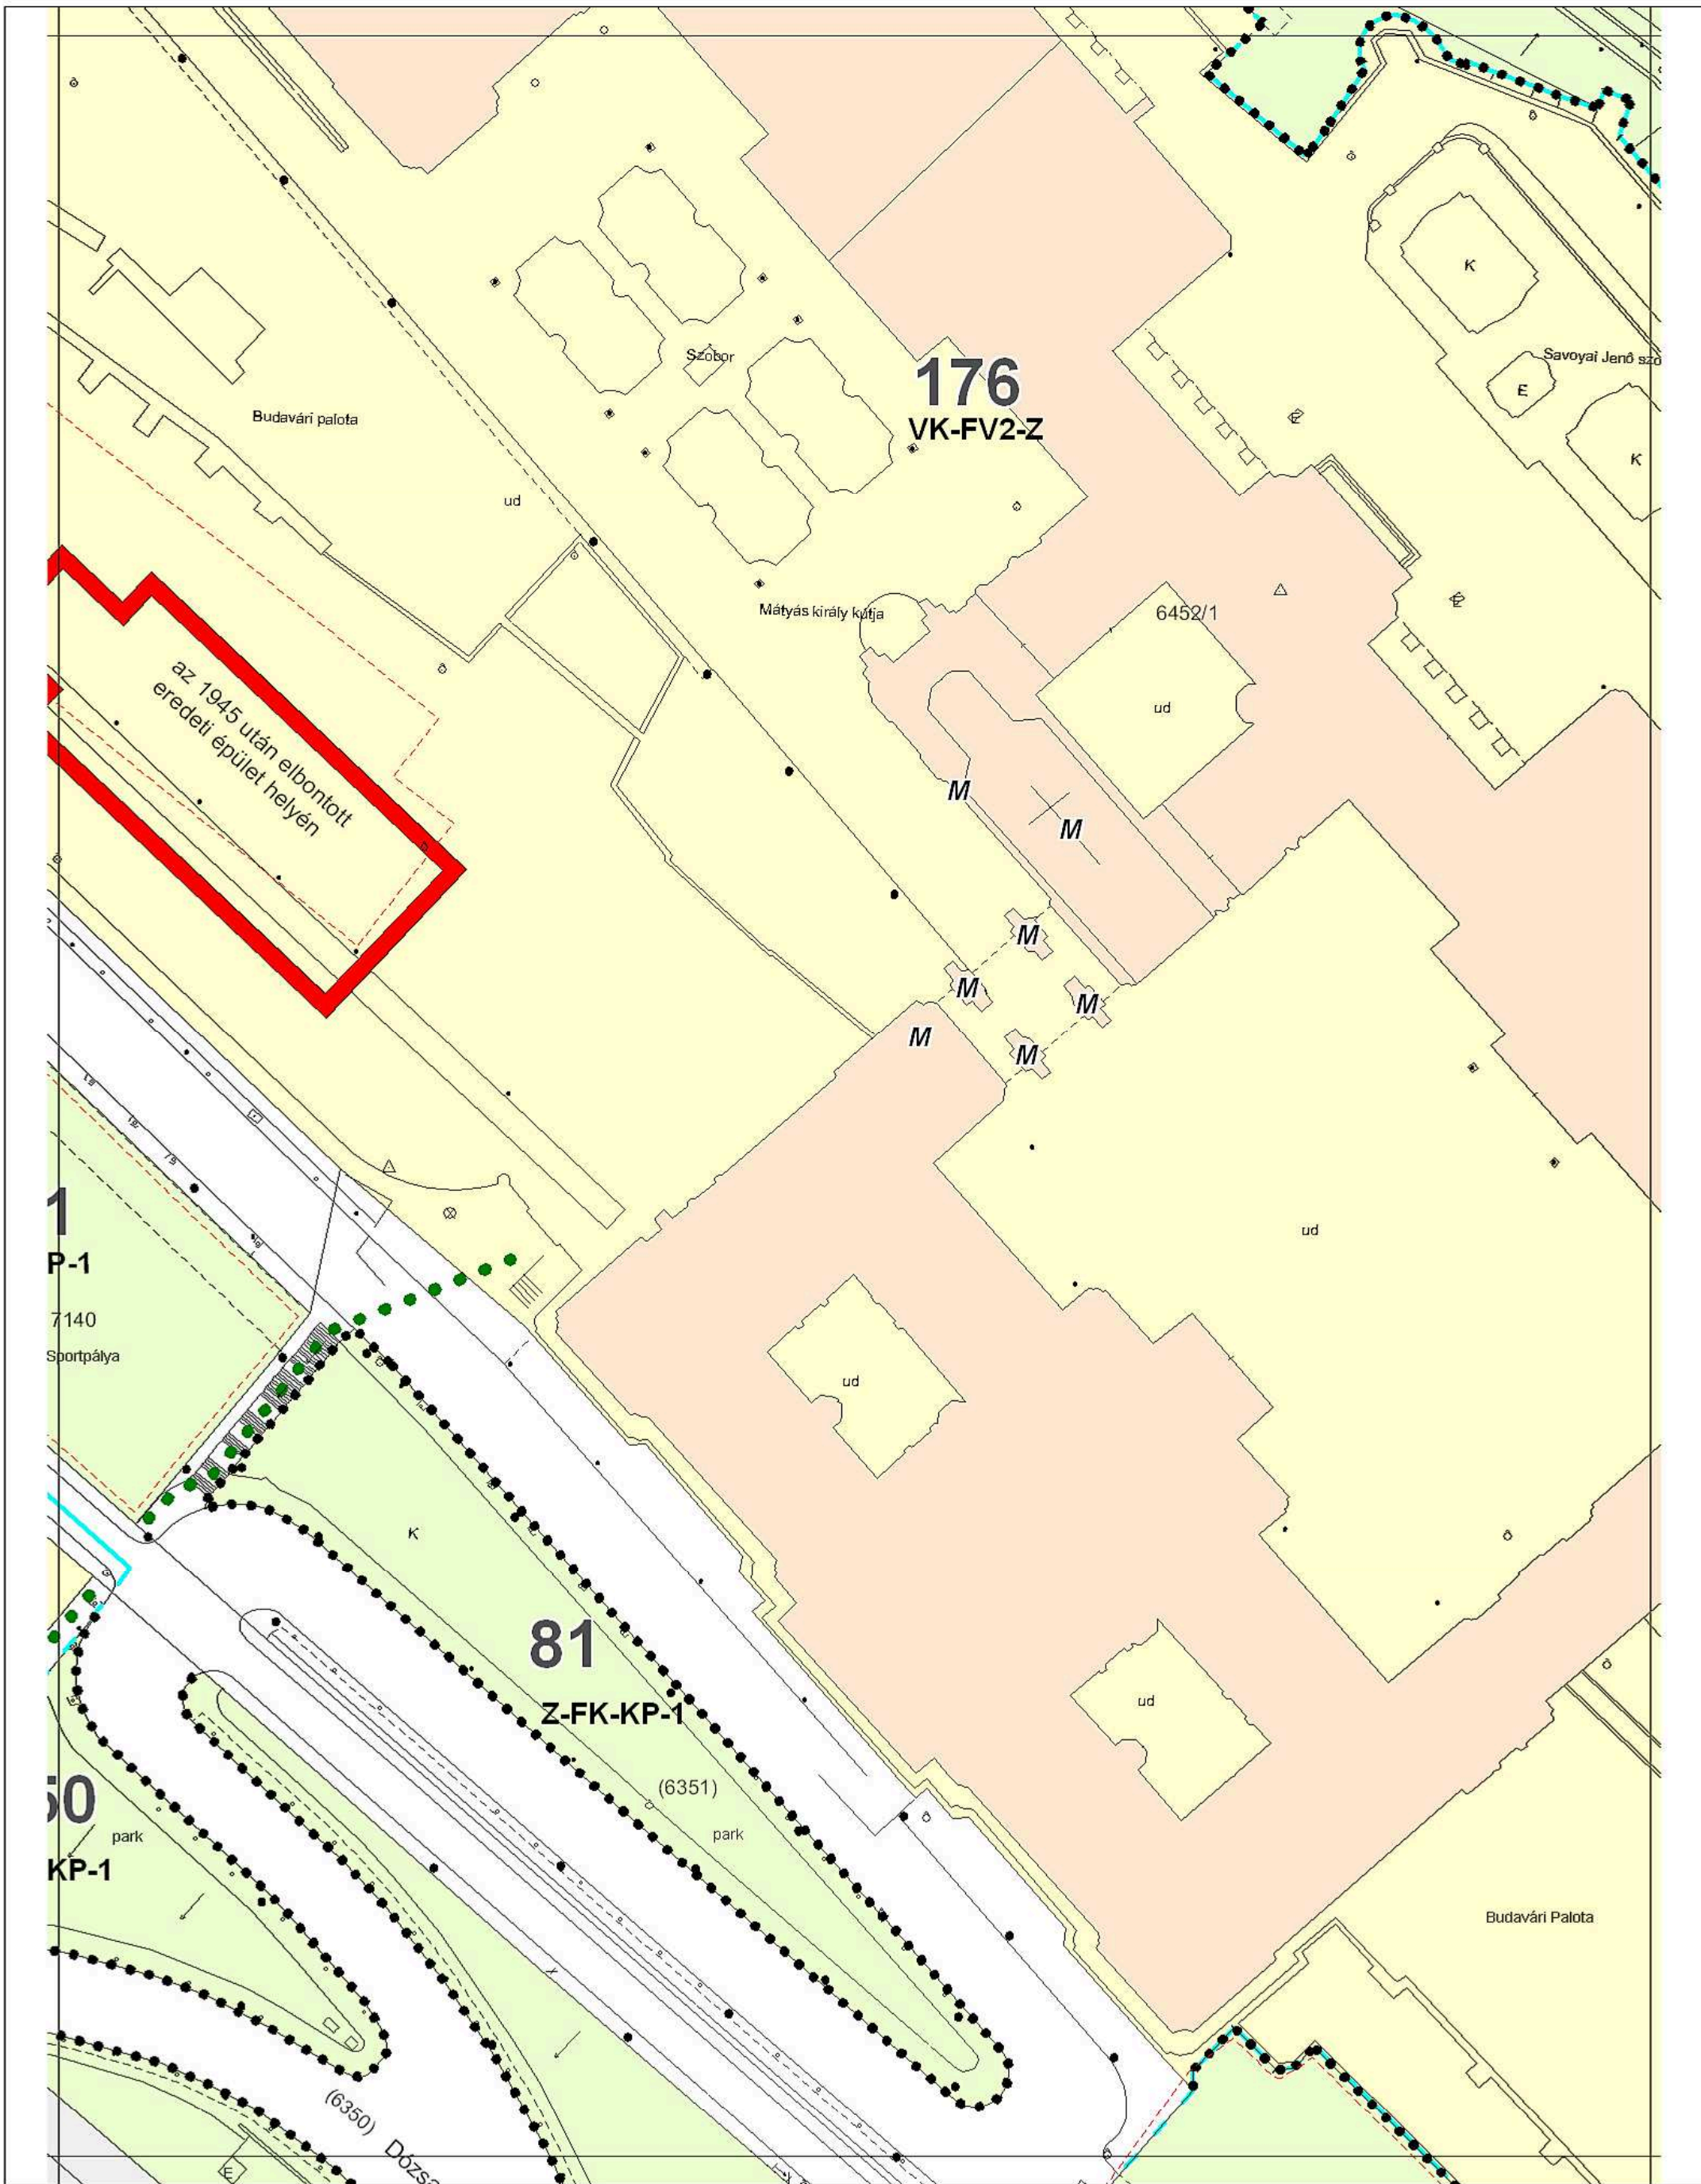


**MŰ - HELY ZRT.**

Tervező és Tanácsadó  
Zártkörű Részvénytársaság  
1065 Budapest,  
Bajcsy-Zsilinszky út 31.



**A BUDAVÁRI ÖNKORMÁNYZAT KÉPVISELŐ-TESTÜLETÉNEK  
16/2000. (VIII.15.) KT. RENDELETÉVEL JÓVÁHAGYOTT,  
TÖBBSZÖRÖSEN MÓDOSÍTOTT  
BUDAPEST I. KERÜLETI ÉPÍTÉSI SZABÁLYZAT (KÉSZ)  
SZABÁLYOZÁSI TERV**

**49**

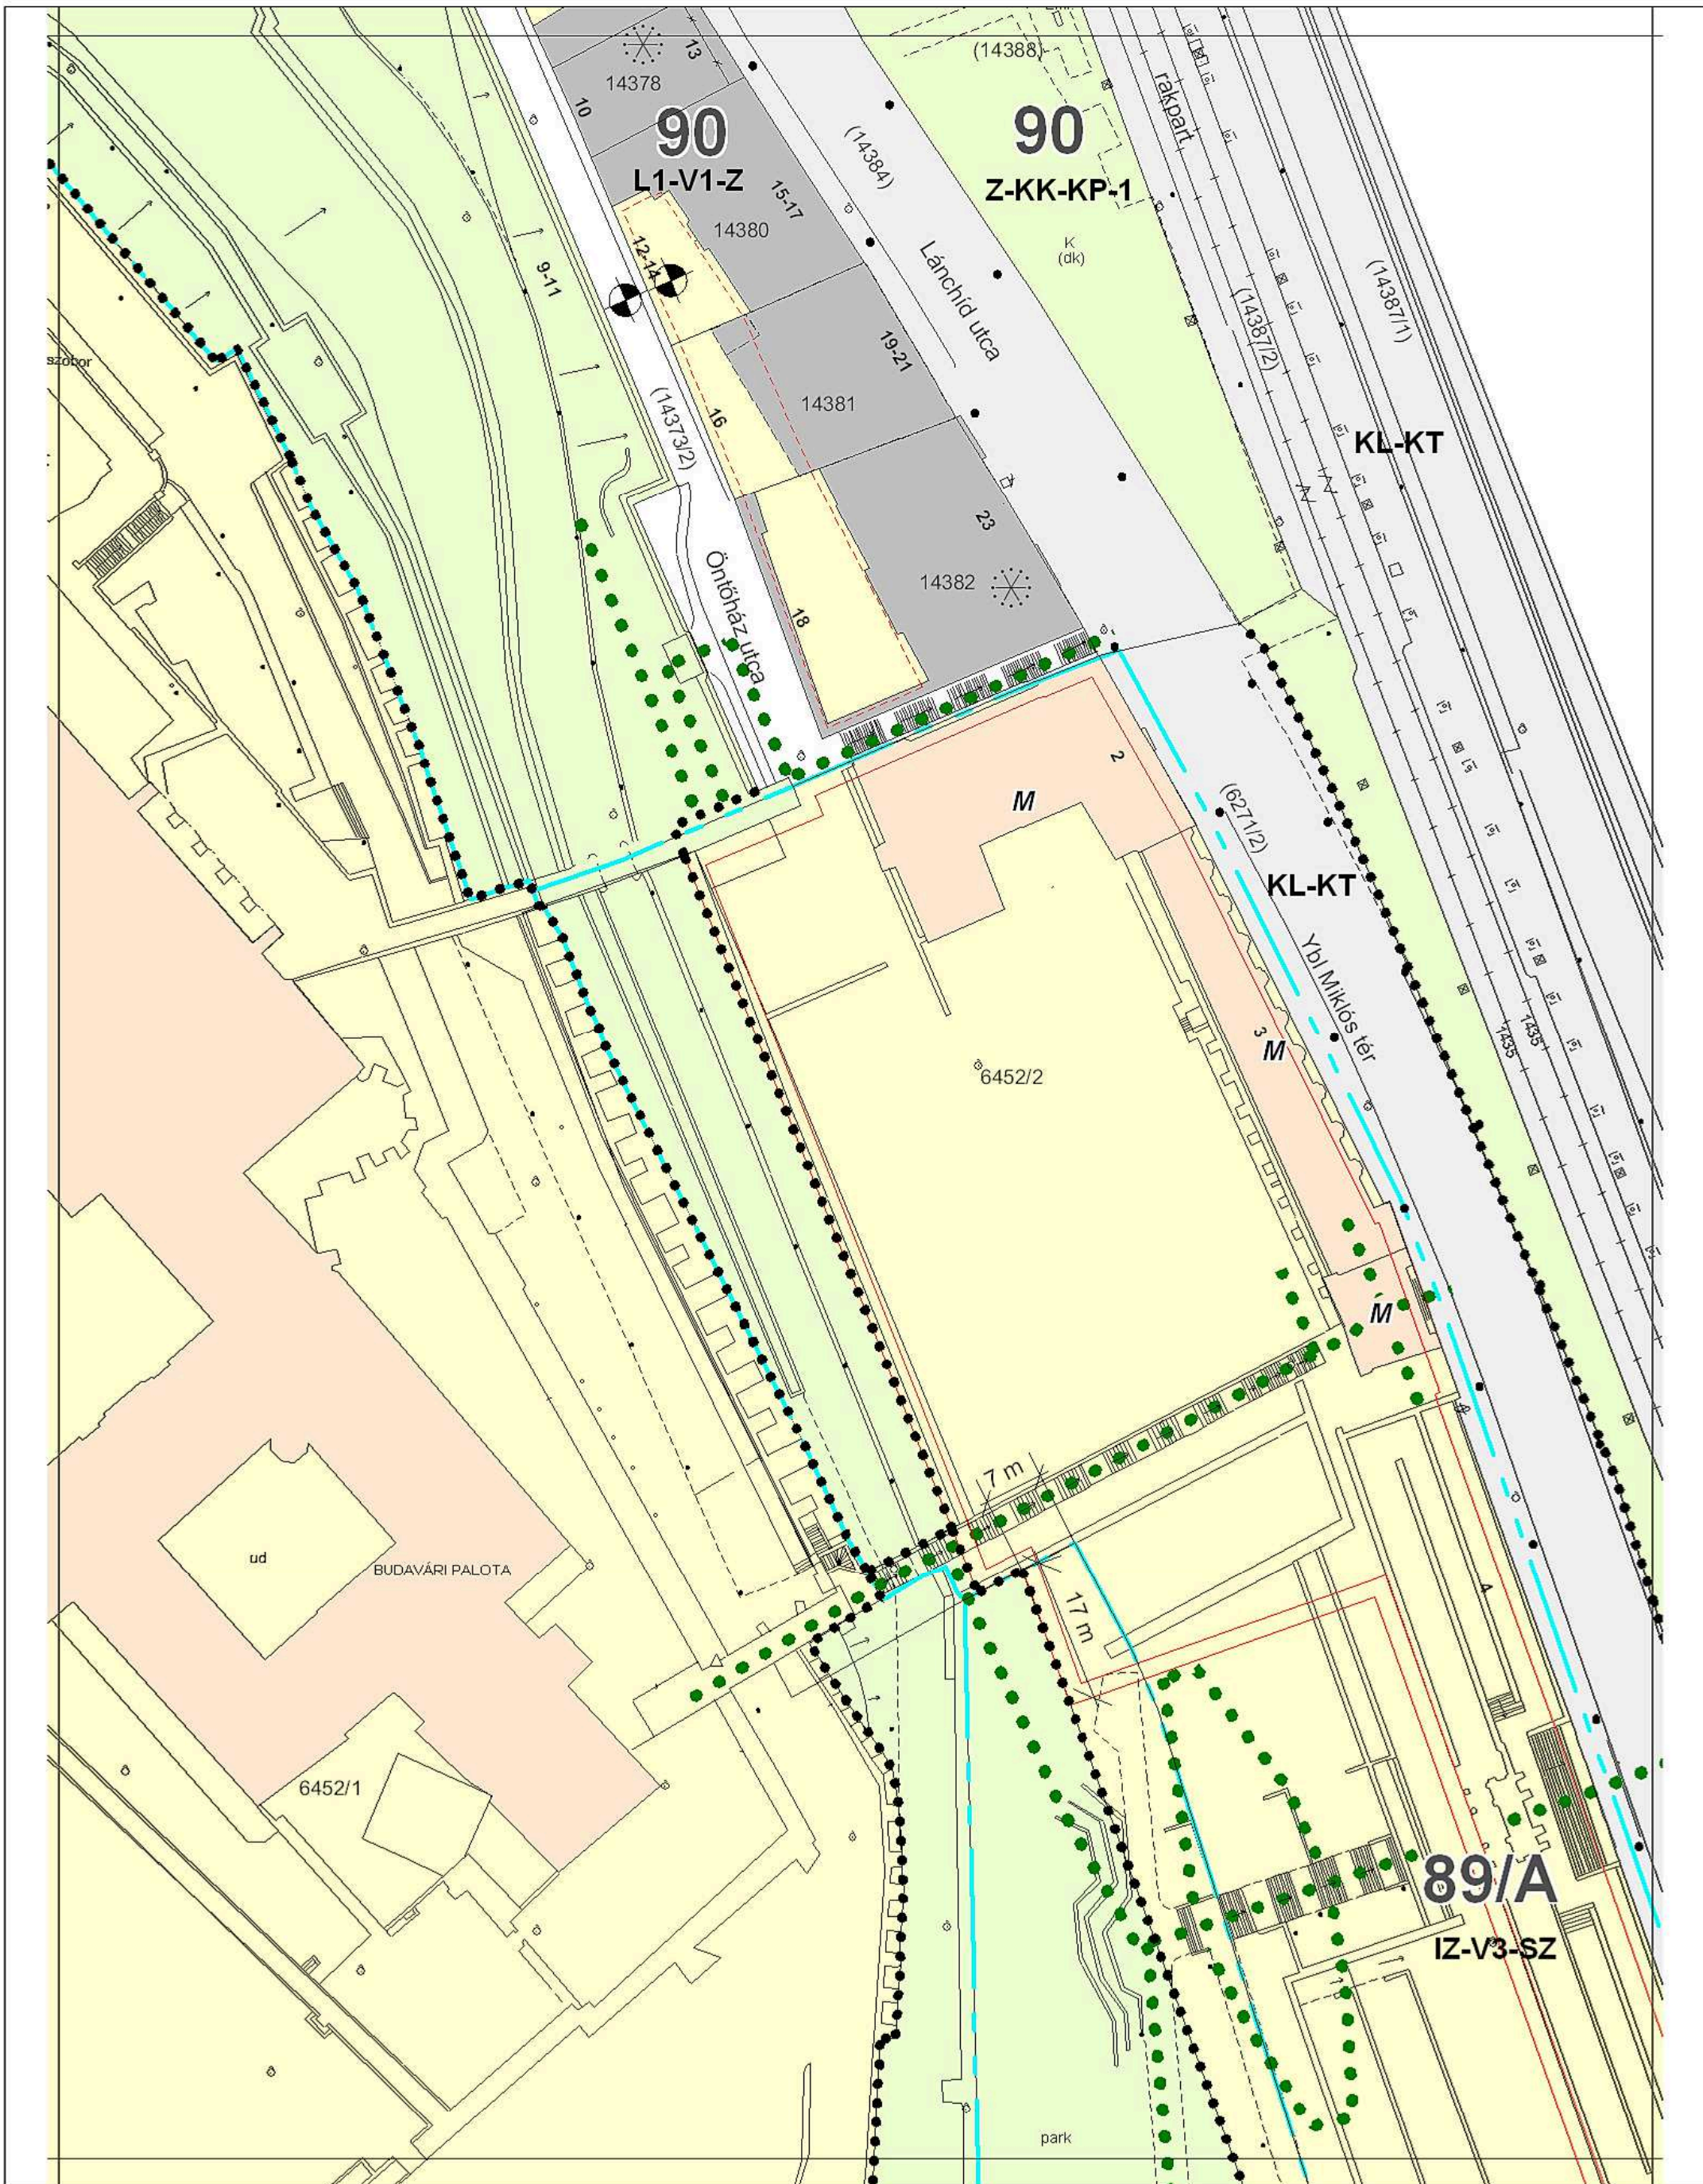

**MŰ - HELY ZRT.**

Tervező és Tanácsadó  
Zártkörű Részvénytársaság  
1065 Budapest,  
Bajcsy-Zsilinszky út 31.




**A BUDAVÁRI ÖNKORMÁNYZAT KÉPVISELŐ-TESTÜLETÉNEK  
16/2000. (VIII.15.) KT. RENDELETÉVEL JÓVÁHAGYOTT,  
TÖBBSZÖRÖSEN MÓDOSÍTOTT  
BUDAPEST I. KERÜLETI ÉPÍTÉSI SZABÁLYZAT (KÉSZ)  
SZABÁLYOZÁSI TERV**

**50**



Duna folyam

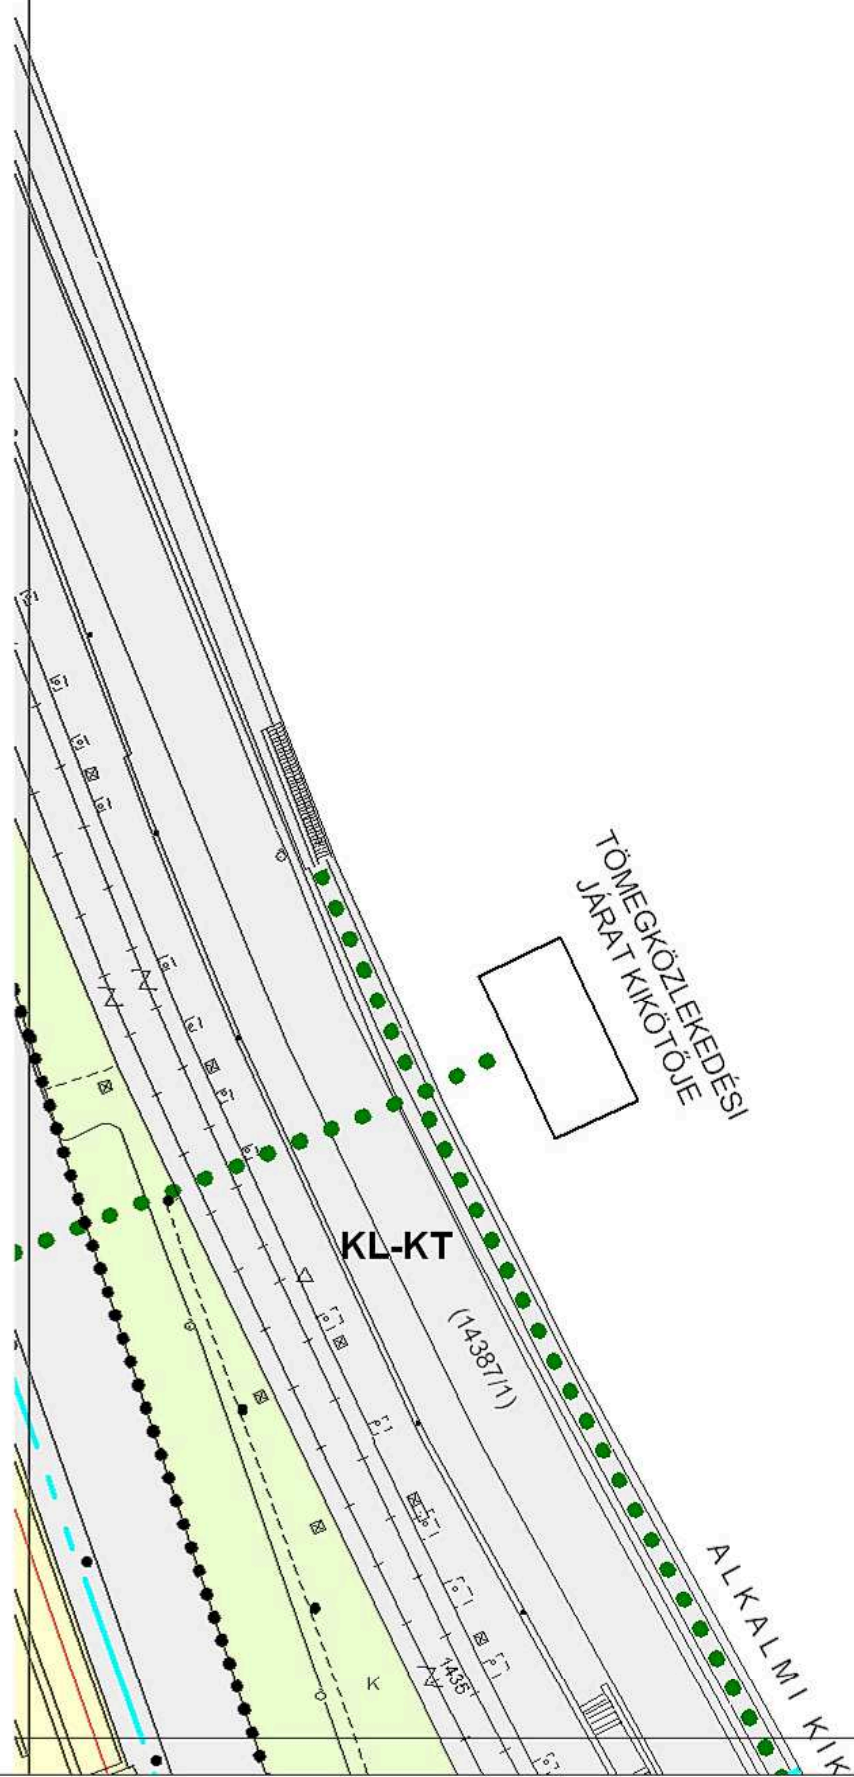


**MŰ - HELY ZRT.**

Tervező és Tanácsadó  
Zártkörű Részvénytársaság  
1065 Budapest,  
Bajcsy-Zsilinszky út 31.



**A BUDAVÁRI ÖNKORMÁNYZAT KÉPVISELŐ-TESTÜLETÉNEK  
16/2000. (VIII.15.) KT. RENDELETÉVEL JÓVÁHAGYOTT,  
TÖBBSZÖRÖSEN MÓDOSÍTOTT  
BUDAPEST I. KERÜLETI ÉPÍTÉSI SZABÁLYZAT (KÉSZ)  
SZABÁLYOZÁSI TERV**

**51**

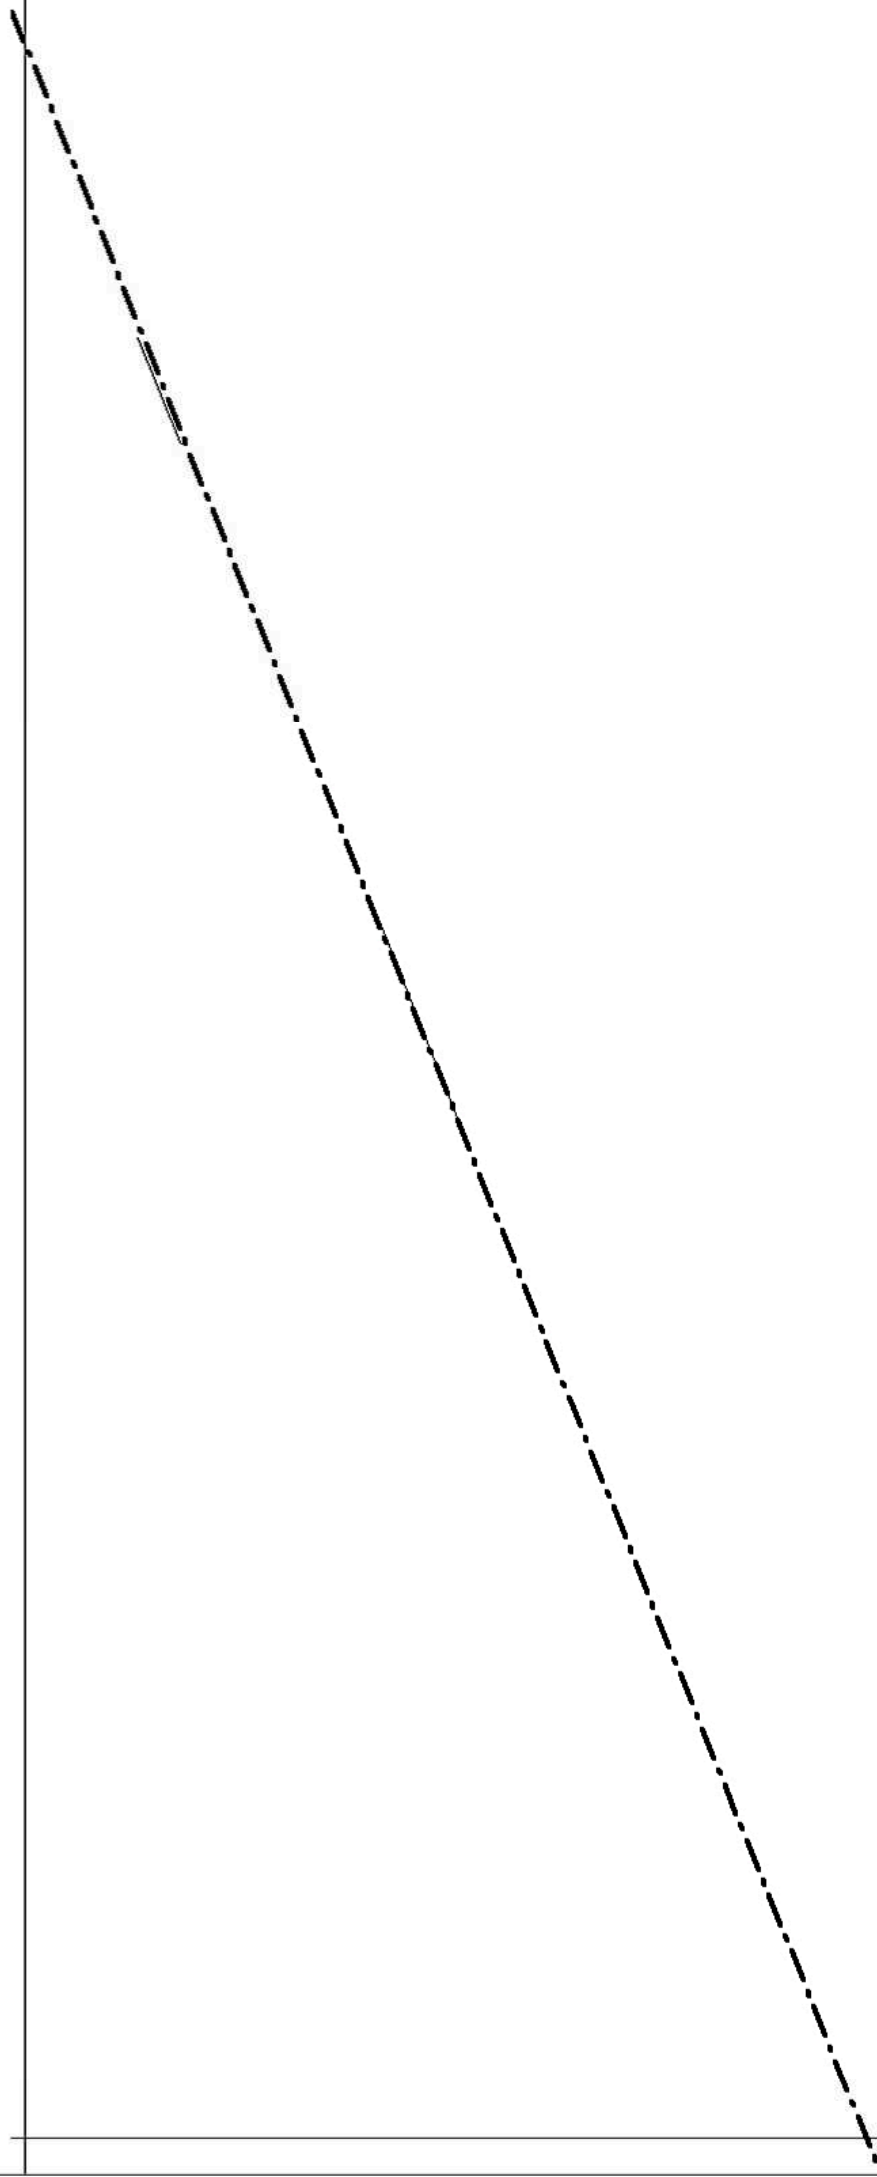

**MŰ - HELY ZRT.**

Tervező és Tanácsadó  
Zártkörű Részvénytársaság  
1065 Budapest,  
Bajcsy-Zsilinszky út 31.



**A BUDAVÁRI ÖNKORMÁNYZAT KÉPVISELŐ-TESTÜLETÉNEK  
16/2000. (VIII.15.) KT. RENDELETÉVEL JÓVÁHAGYOTT,  
TÖBBSZÖRÖSEN MÓDOSÍTOTT  
BUDAPEST I. KERÜLETI ÉPÍTÉSI SZABÁLYZAT (KÉSZ)  
SZABÁLYOZÁSI TERV**