


TELEPÜLÉSRENDEZÉSI TERV MÓDOSÍTÁS
SZABÁLYOZÁSI TERV MÓDOSÍTÁS
2015. ÉVI "3" JELŰ MÓDOSÍTÁS
11/2015. (VIII.18.) Hö. rendelettel jóváhagyva

KÜLTERÜLET

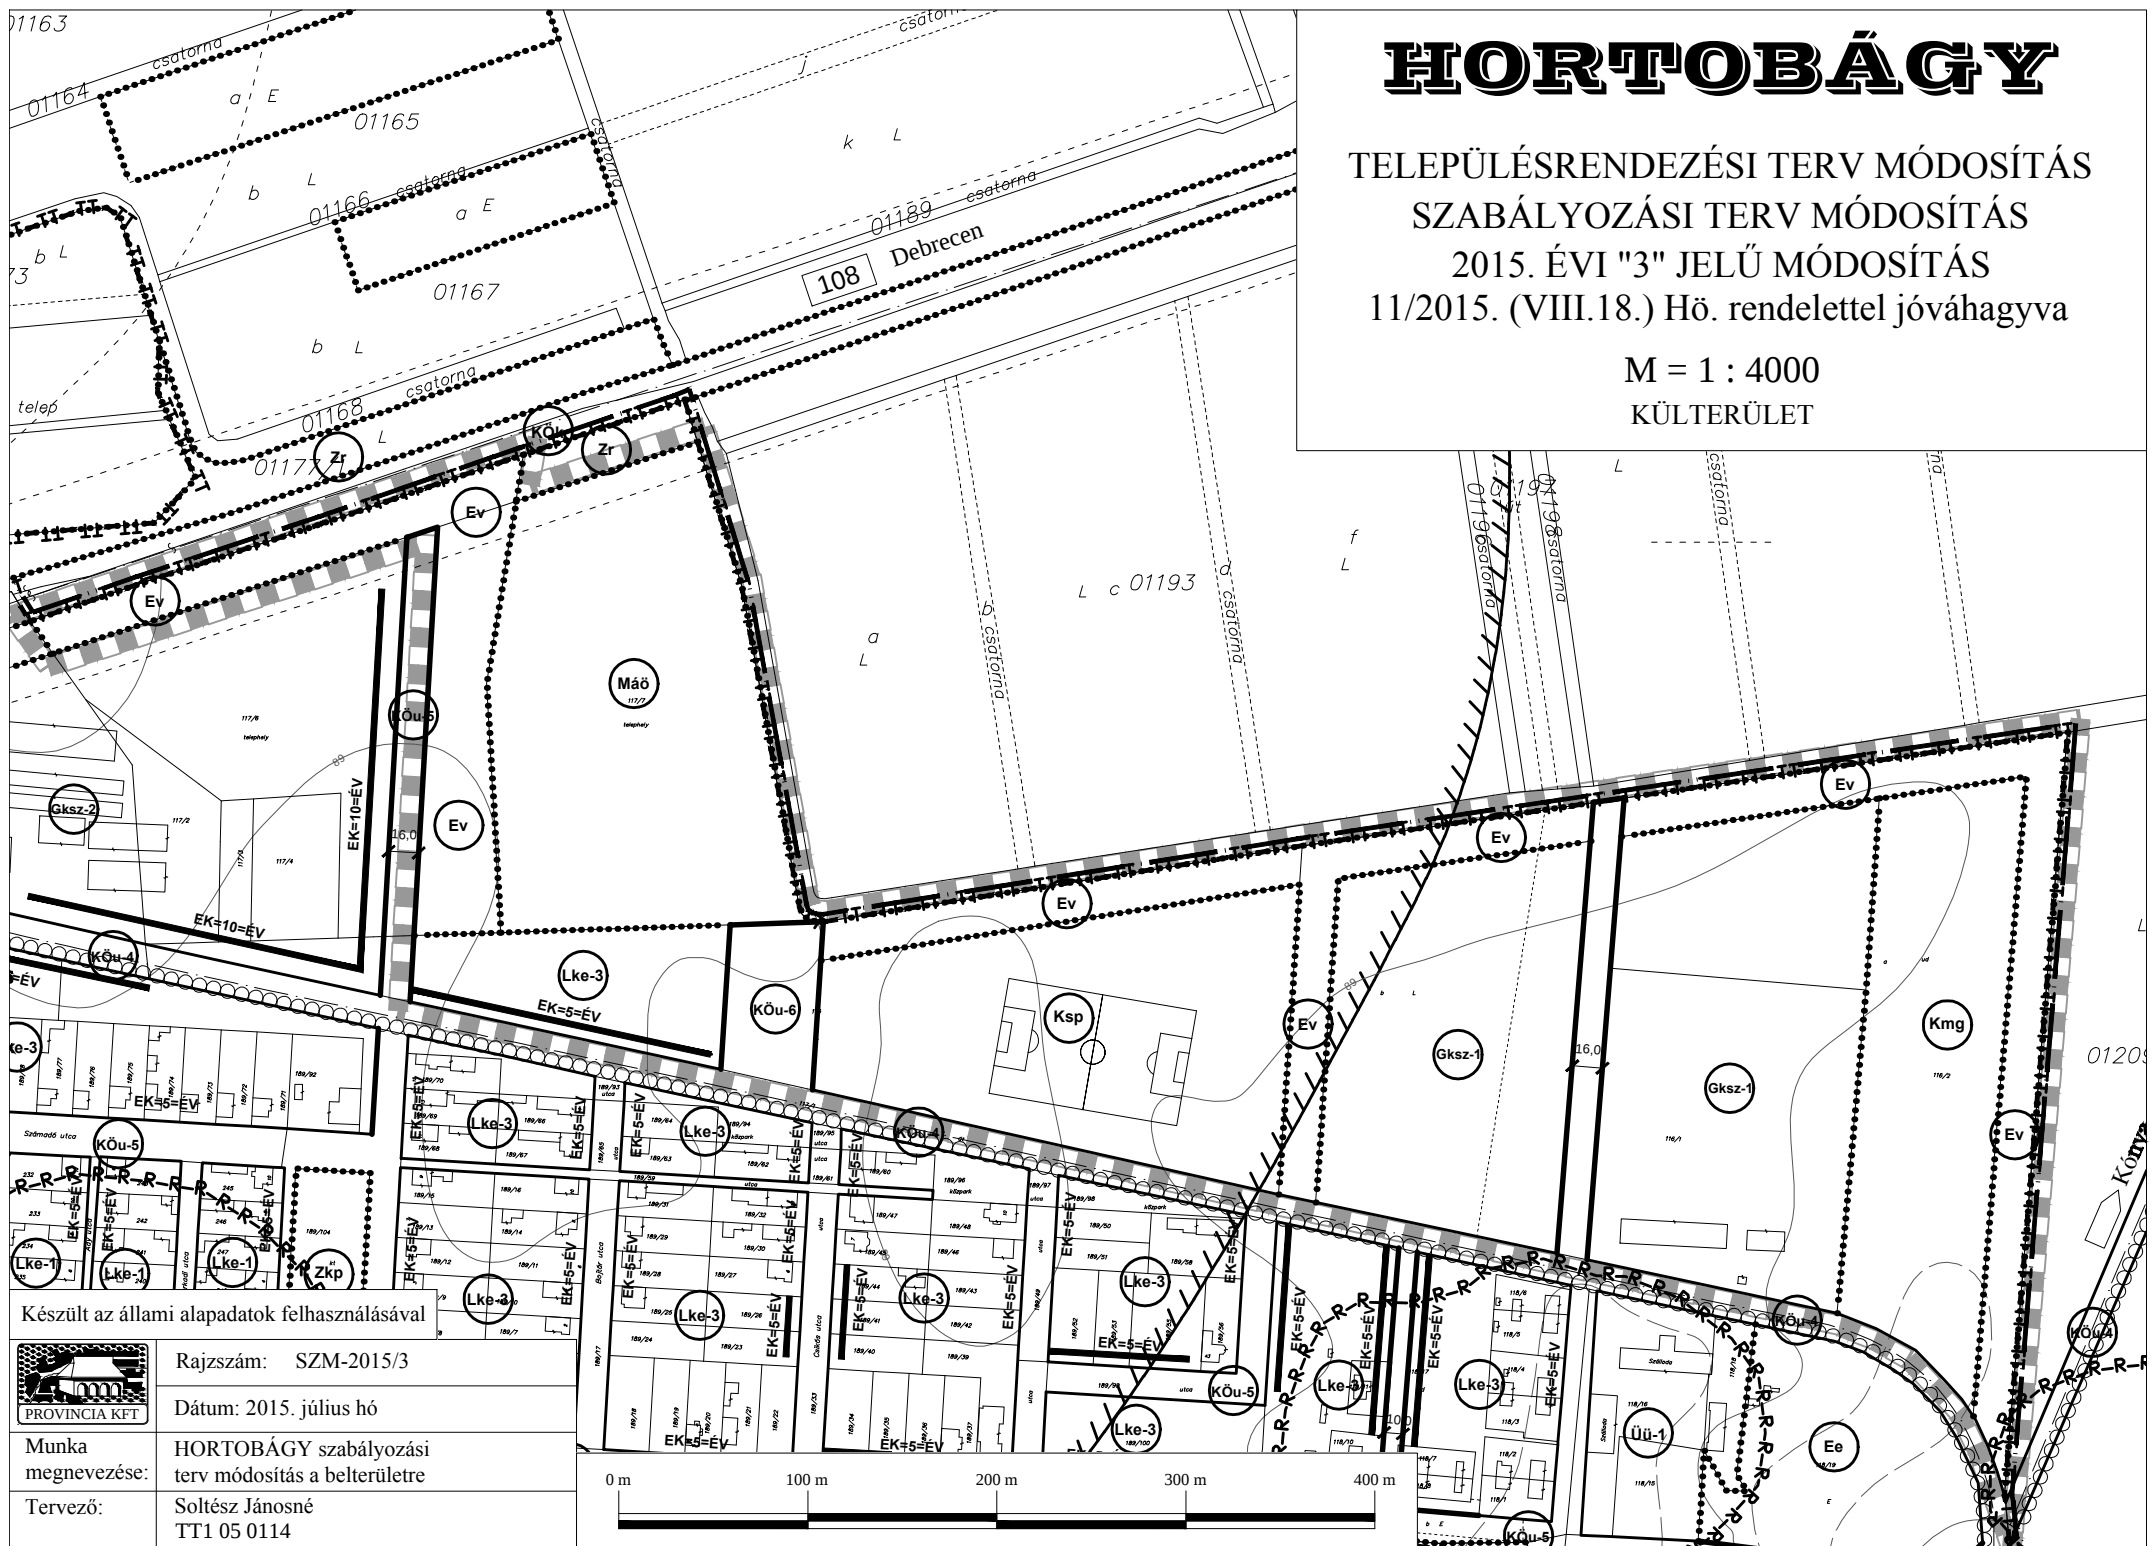

Készült az állami alapadatok felhasználásával

Rajzsám: SZM-2015/3

Dátum: 2015. július hó

Munka megnevezése:	HORTOBÁGY szabályozási terv módosítás a belterületre
--------------------	--

Tervező:	Soltész Jánosné TT1 05 0114
----------	--------------------------------

