
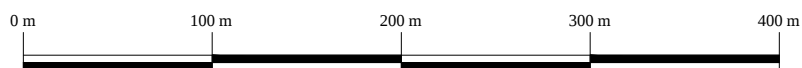


TELEPÜLÉSRENDEZÉSI TERV MÓDOSÍTÁS
SZABÁLYOZÁSI TERV MÓDOSÍTÁS
2015. ÉVI "4" JELŰ MÓDOSÍTÁS
11/2015. (VIII.18.) Hö. rendelettel jóváhagyva

M = 1 : 4000
KÜLTERÜLET

HORTOBÁGY

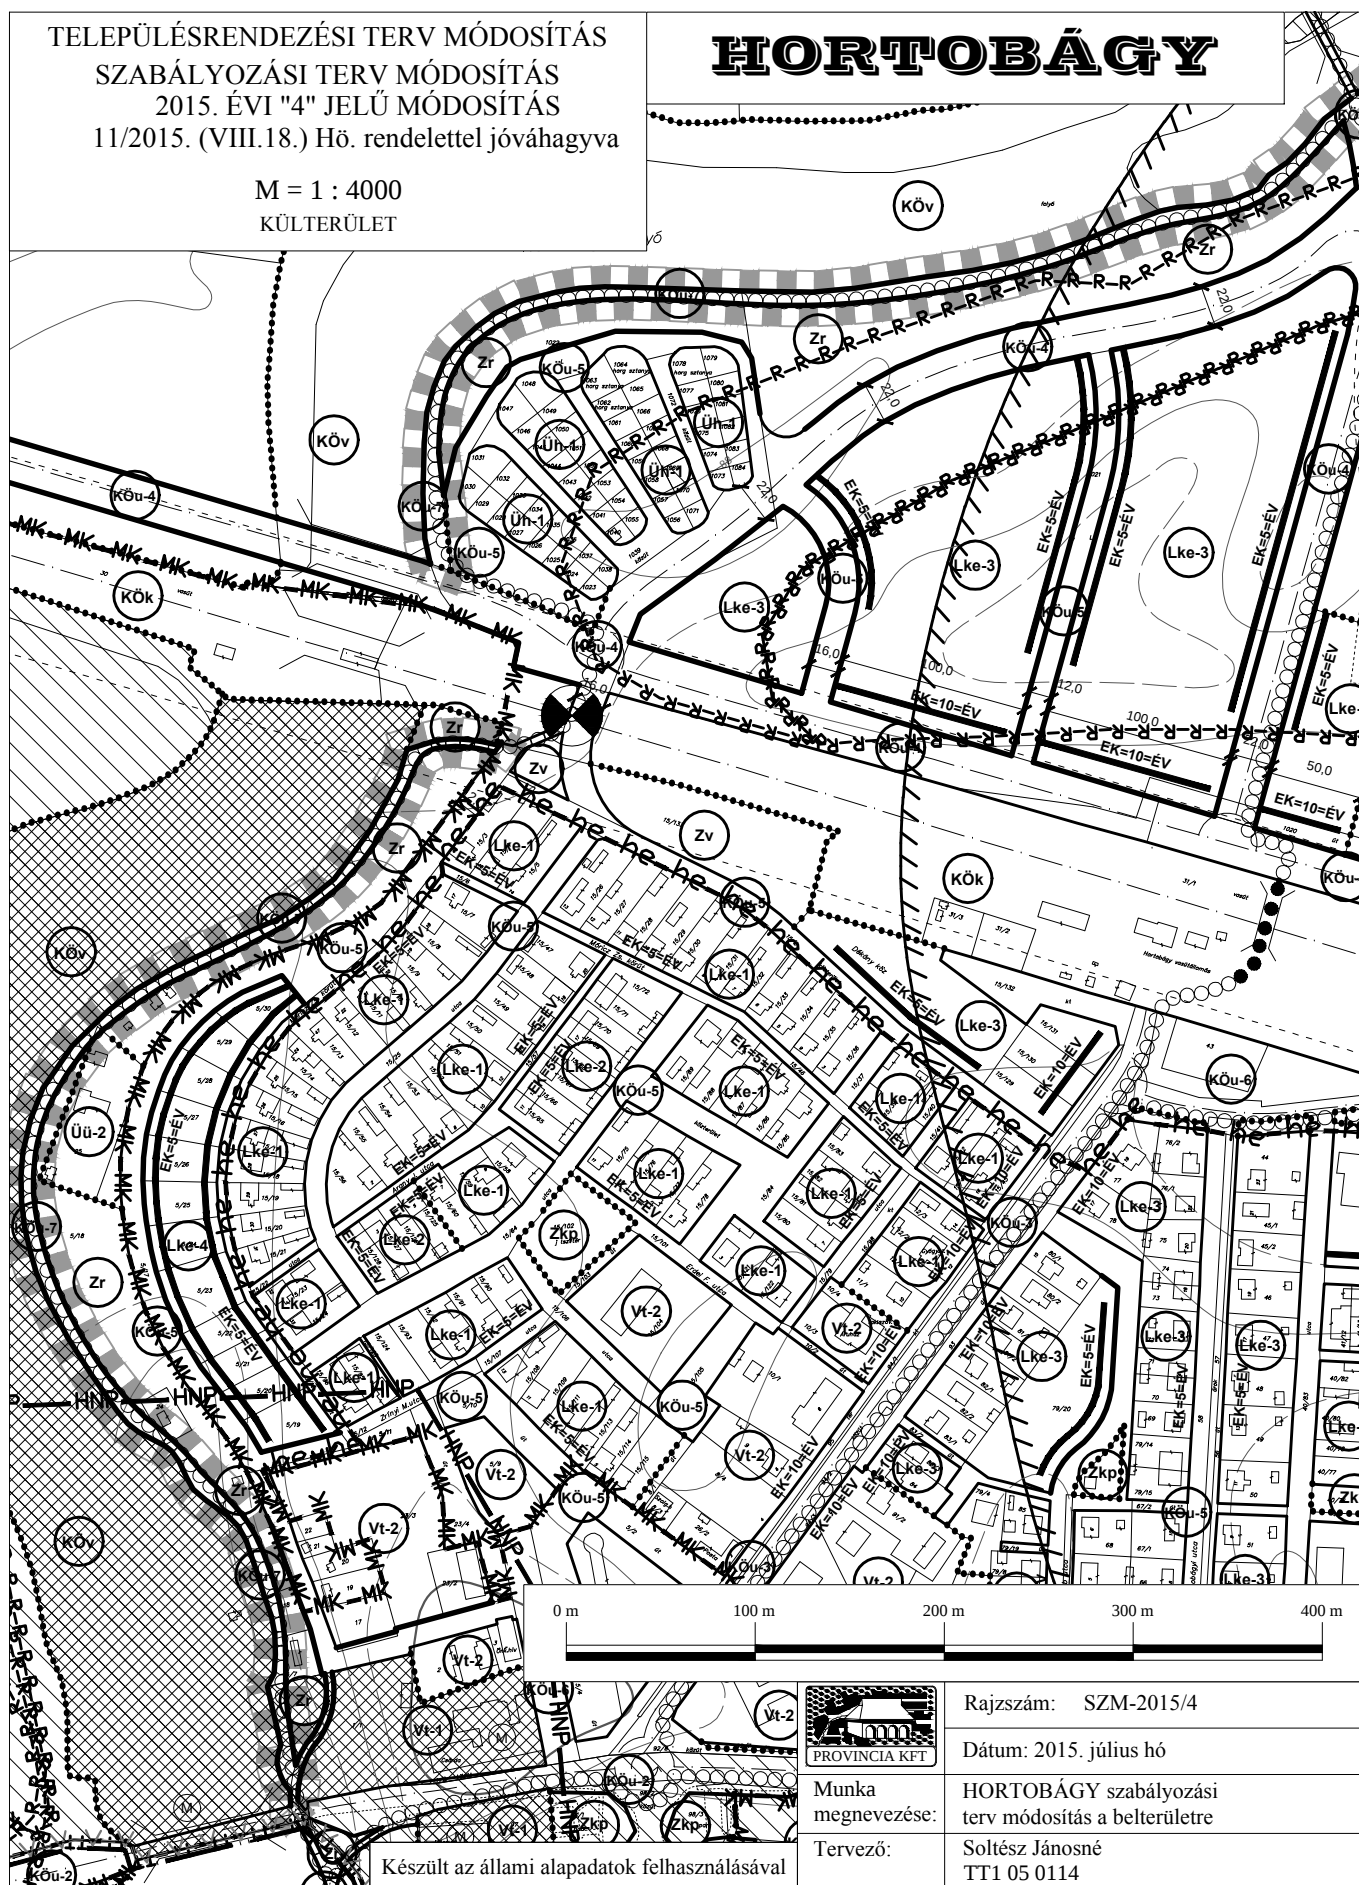

Rajzszám: SZM-2015/4

Dátum: 2015. július hó

Munka megnevezése:

HORTOBÁGY szabályozási
terv módosítás a belterületre

Tervező:

Soltész Jánosné
TT1 05 0114

Készült az állami alapadatok felhasználásával