


BUDAPEST FŐVÁROS VIII. KERÜLET JÓZSEFVÁROS
GANZ NEGYED és TISZTVISELŐTELEP
ÉPÍTÉSI SZABÁLYZATA
 Hatályos: 2019 -tól

... / 2019.(. . . .) önk. rendelet
 1. melléklet
SZABÁLYOZÁSI TERV
 m1:2000


szelvényezés

szelvény száma:

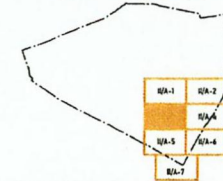


3

Handwritten signature and date: 2019.03.23

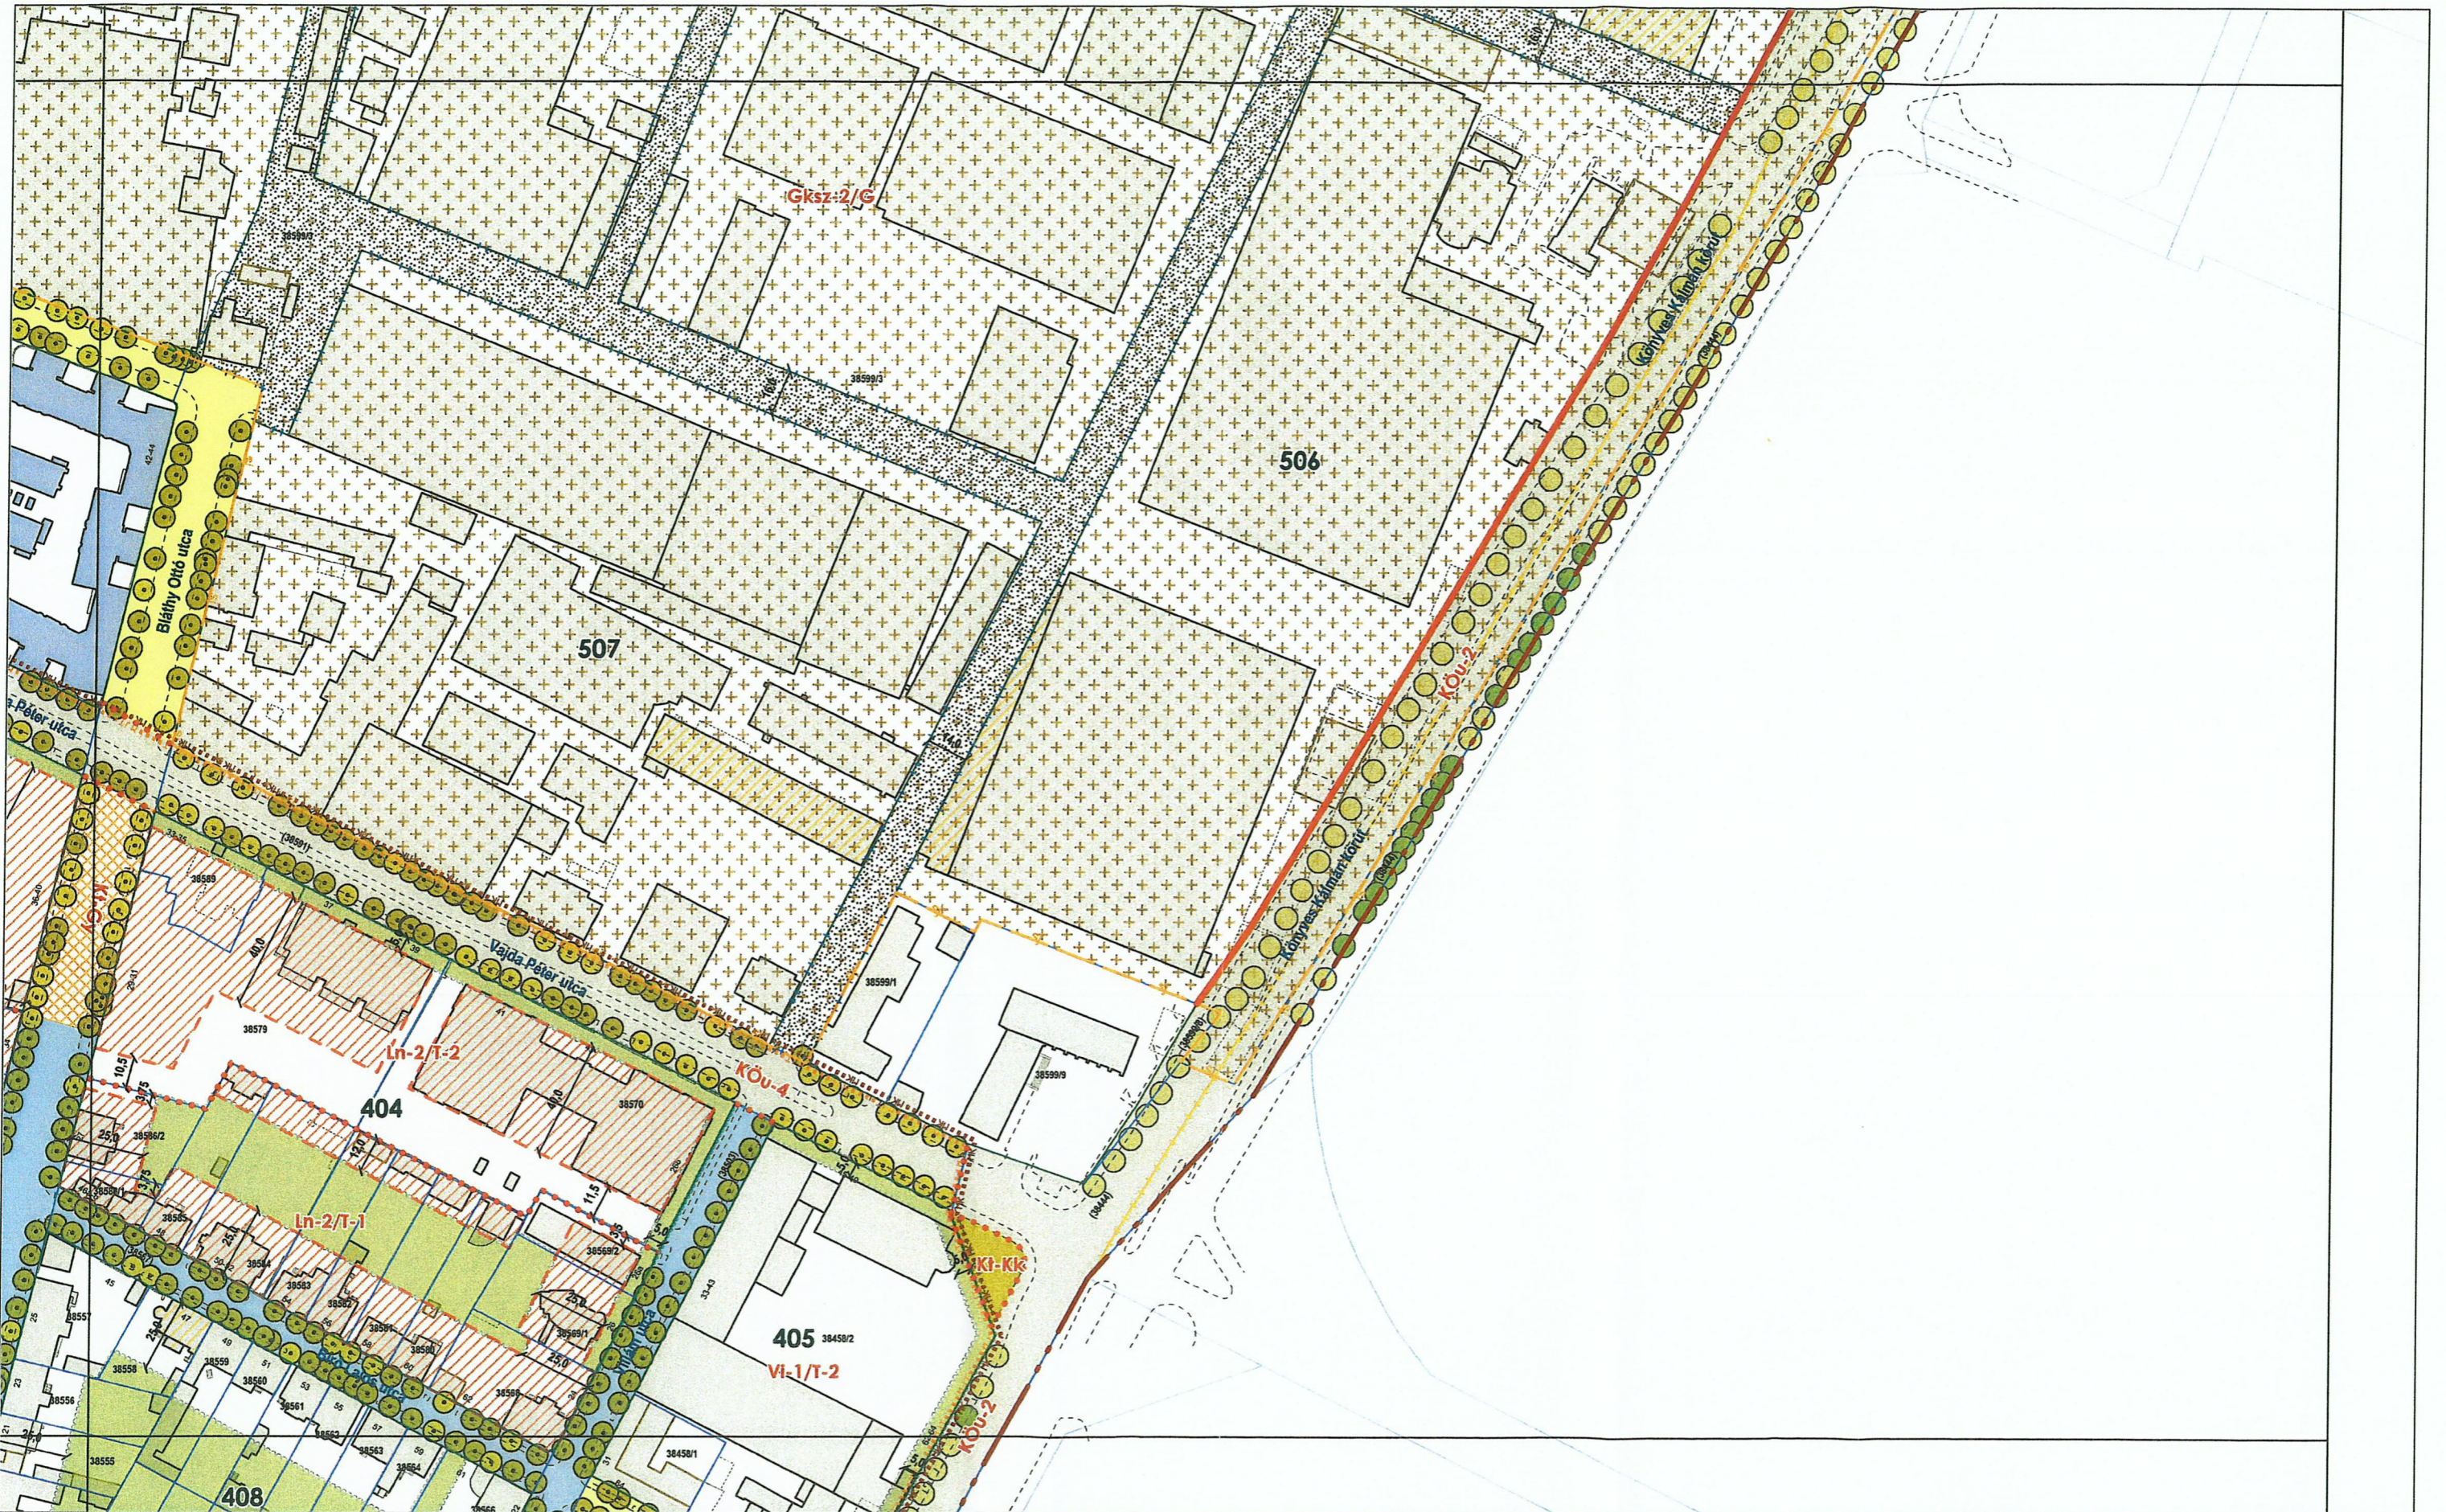

BUDAPEST FŐVÁROS VIII. KERÜLET JÓZSEFVÁROS
GANZ NEGYED és TISZTVISELŐTELEP
ÉPÍTÉSI SZABÁLYZATA
 Hatályos: 2019.....-től

... / 2019.(... ..) önk. rendelet
 1. melléklet
SZABÁLYOZÁSI TERV
 m1:2000

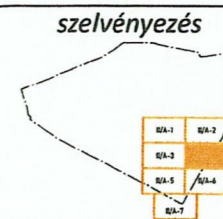

szelvény száma:
4
 35 Jm