





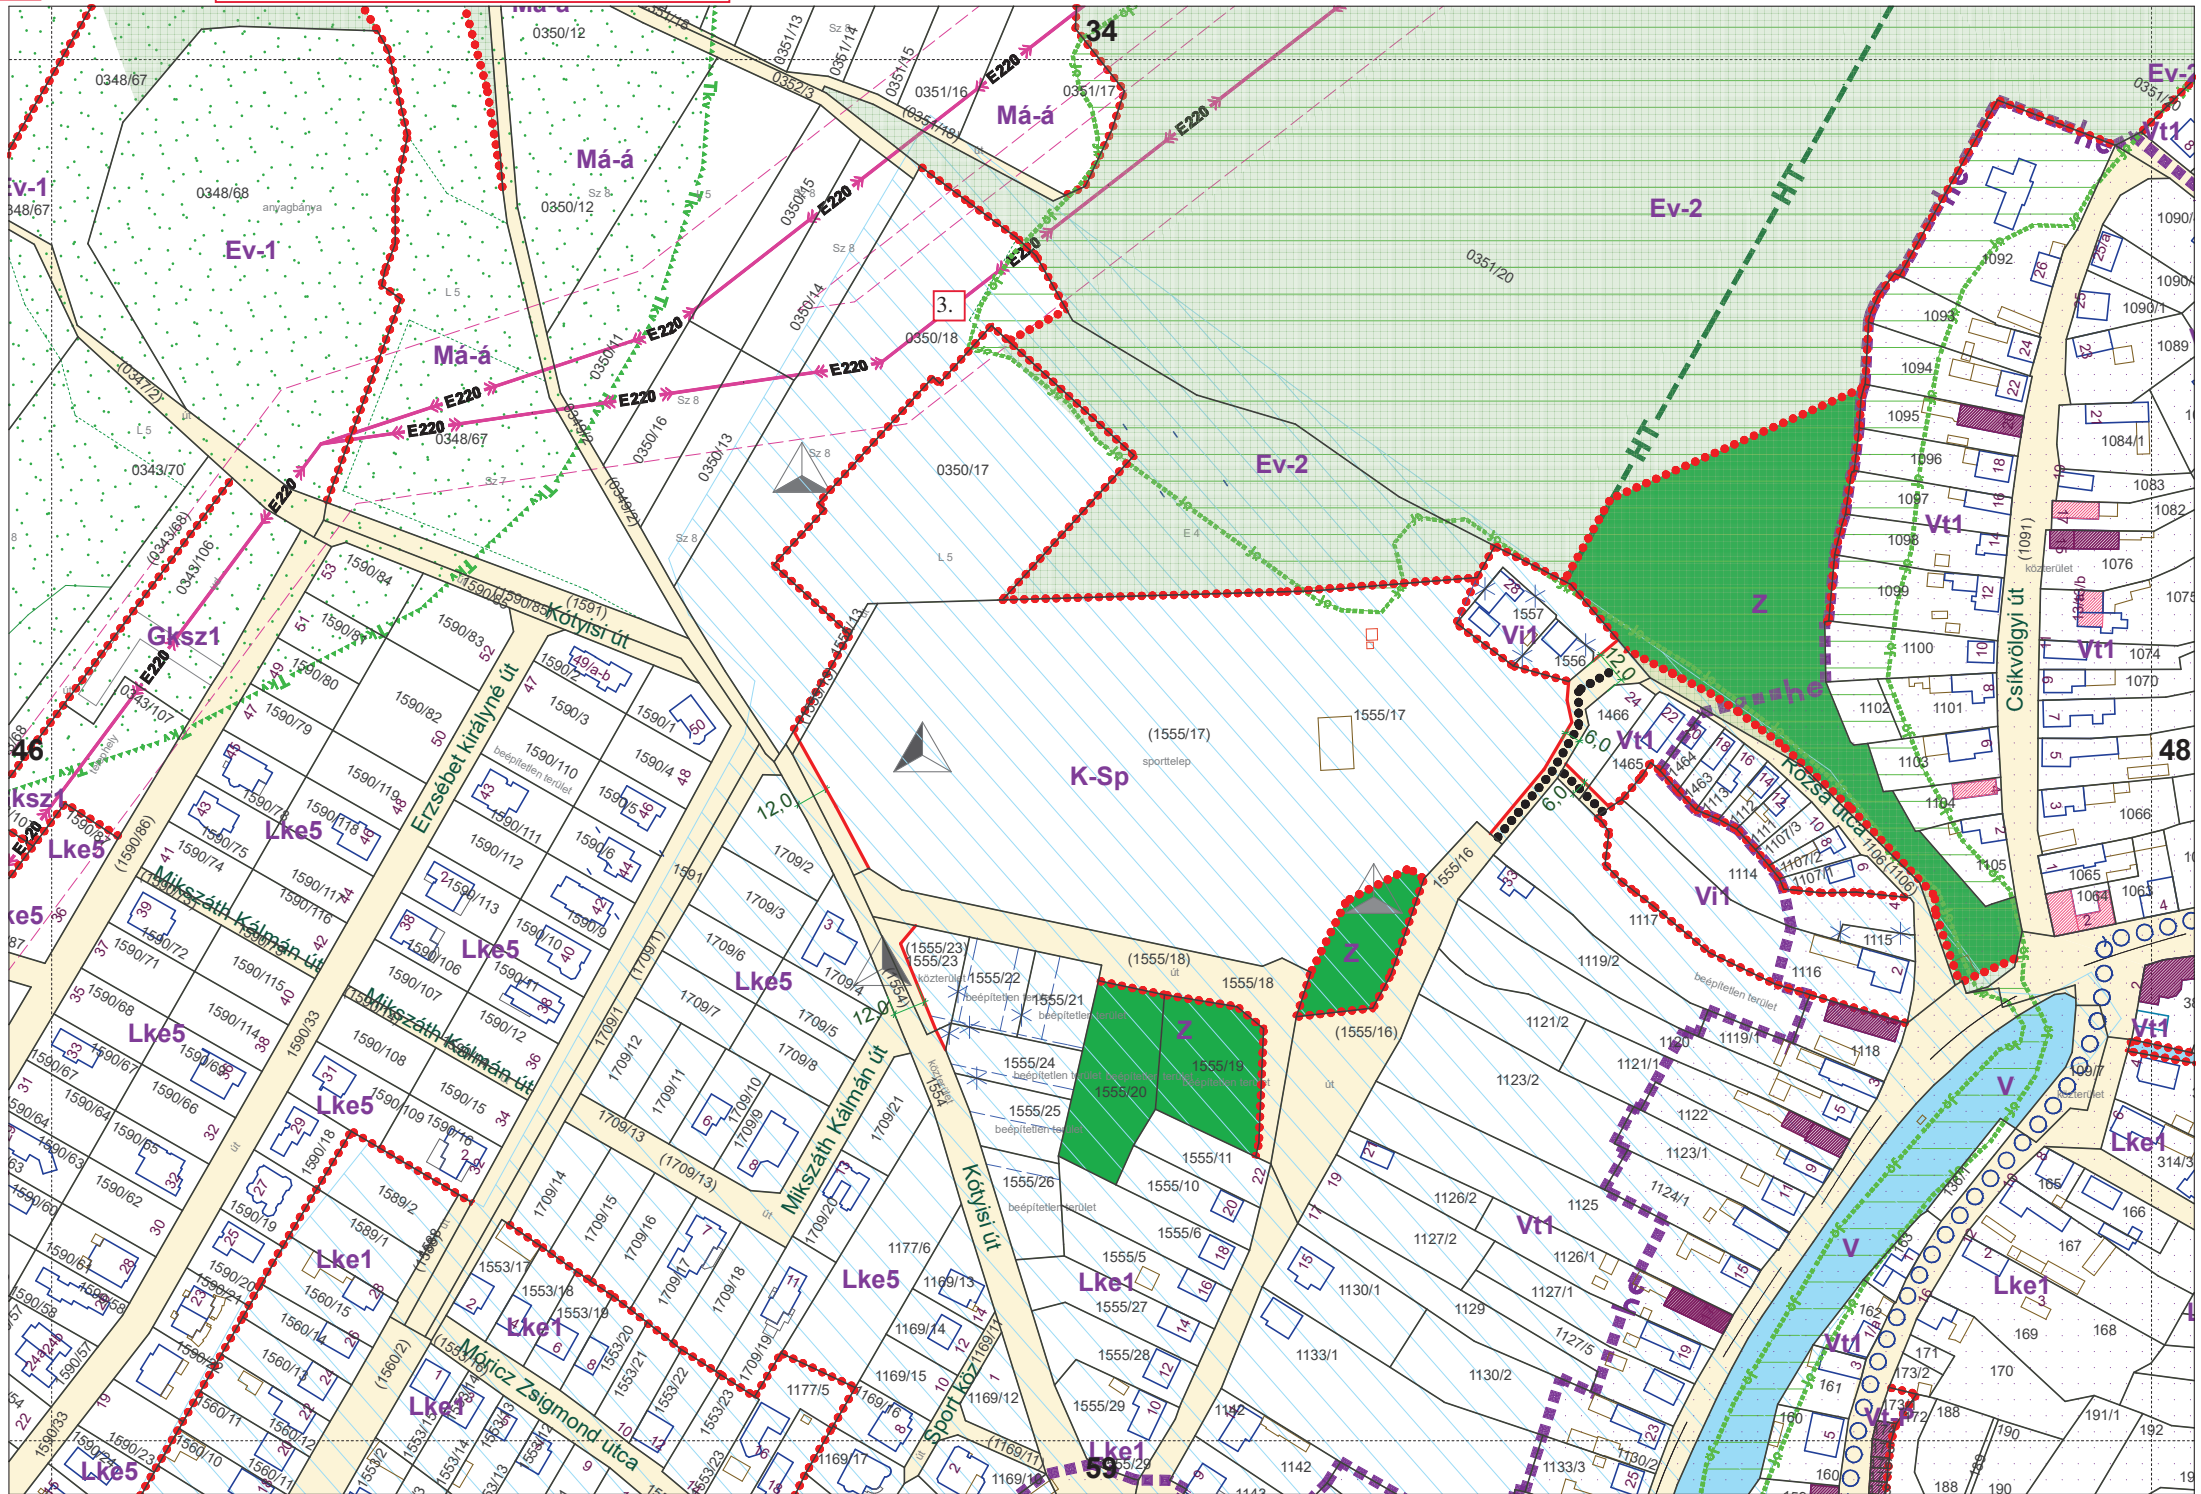


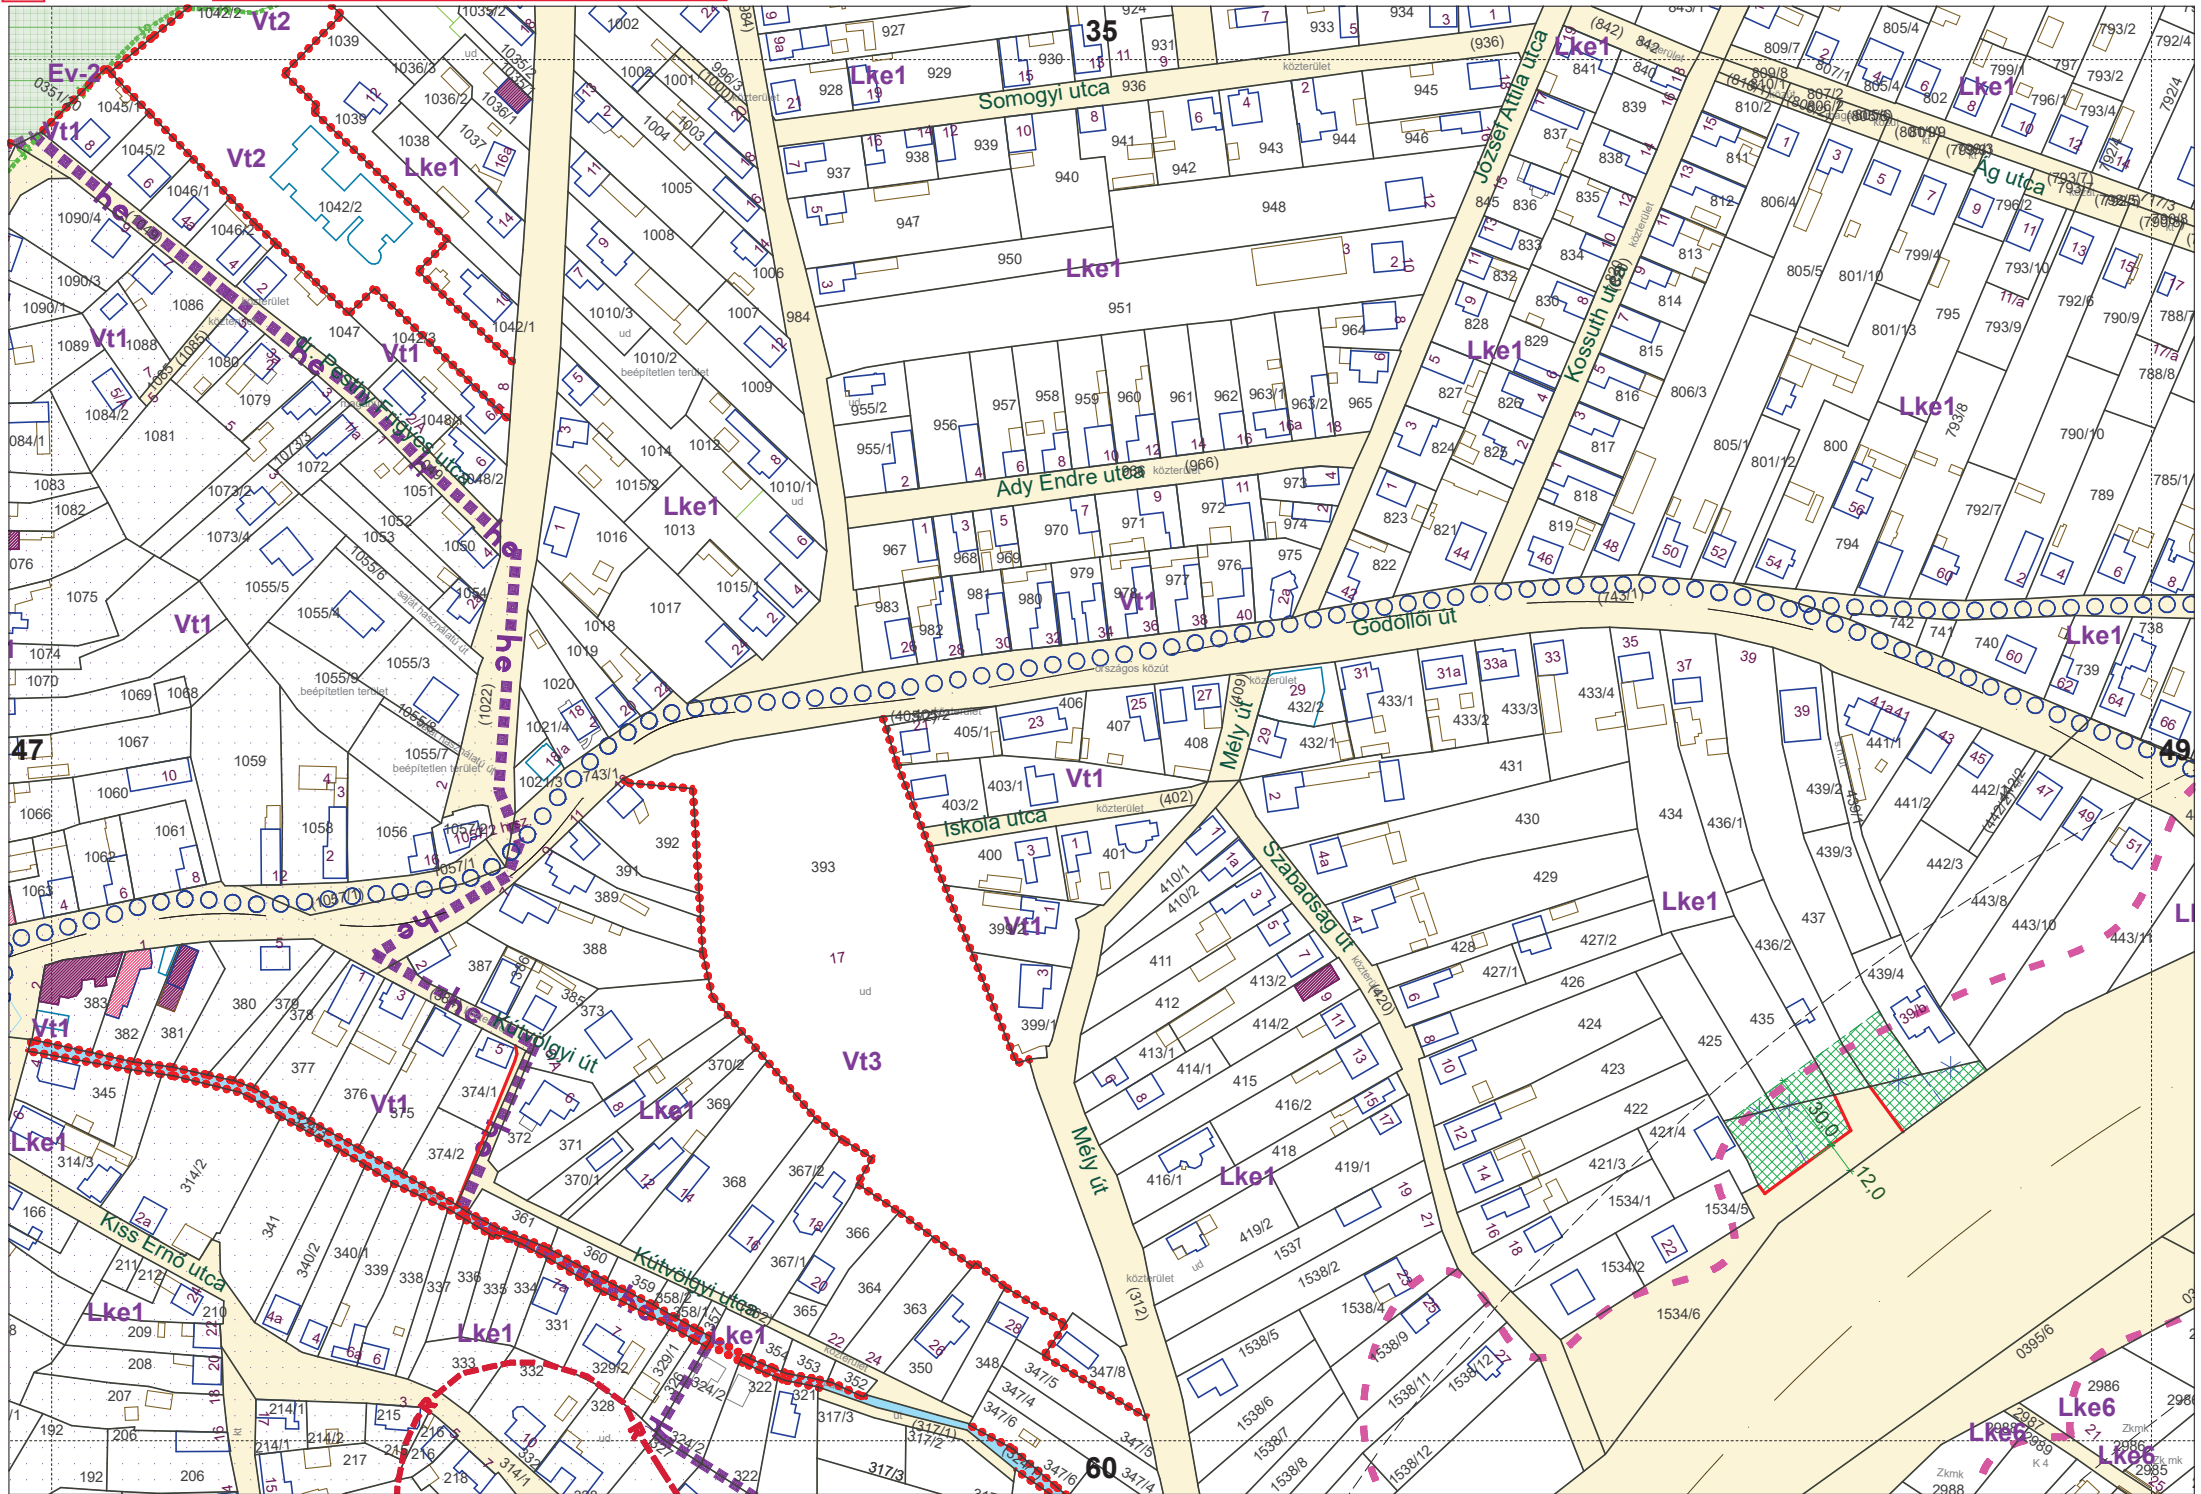


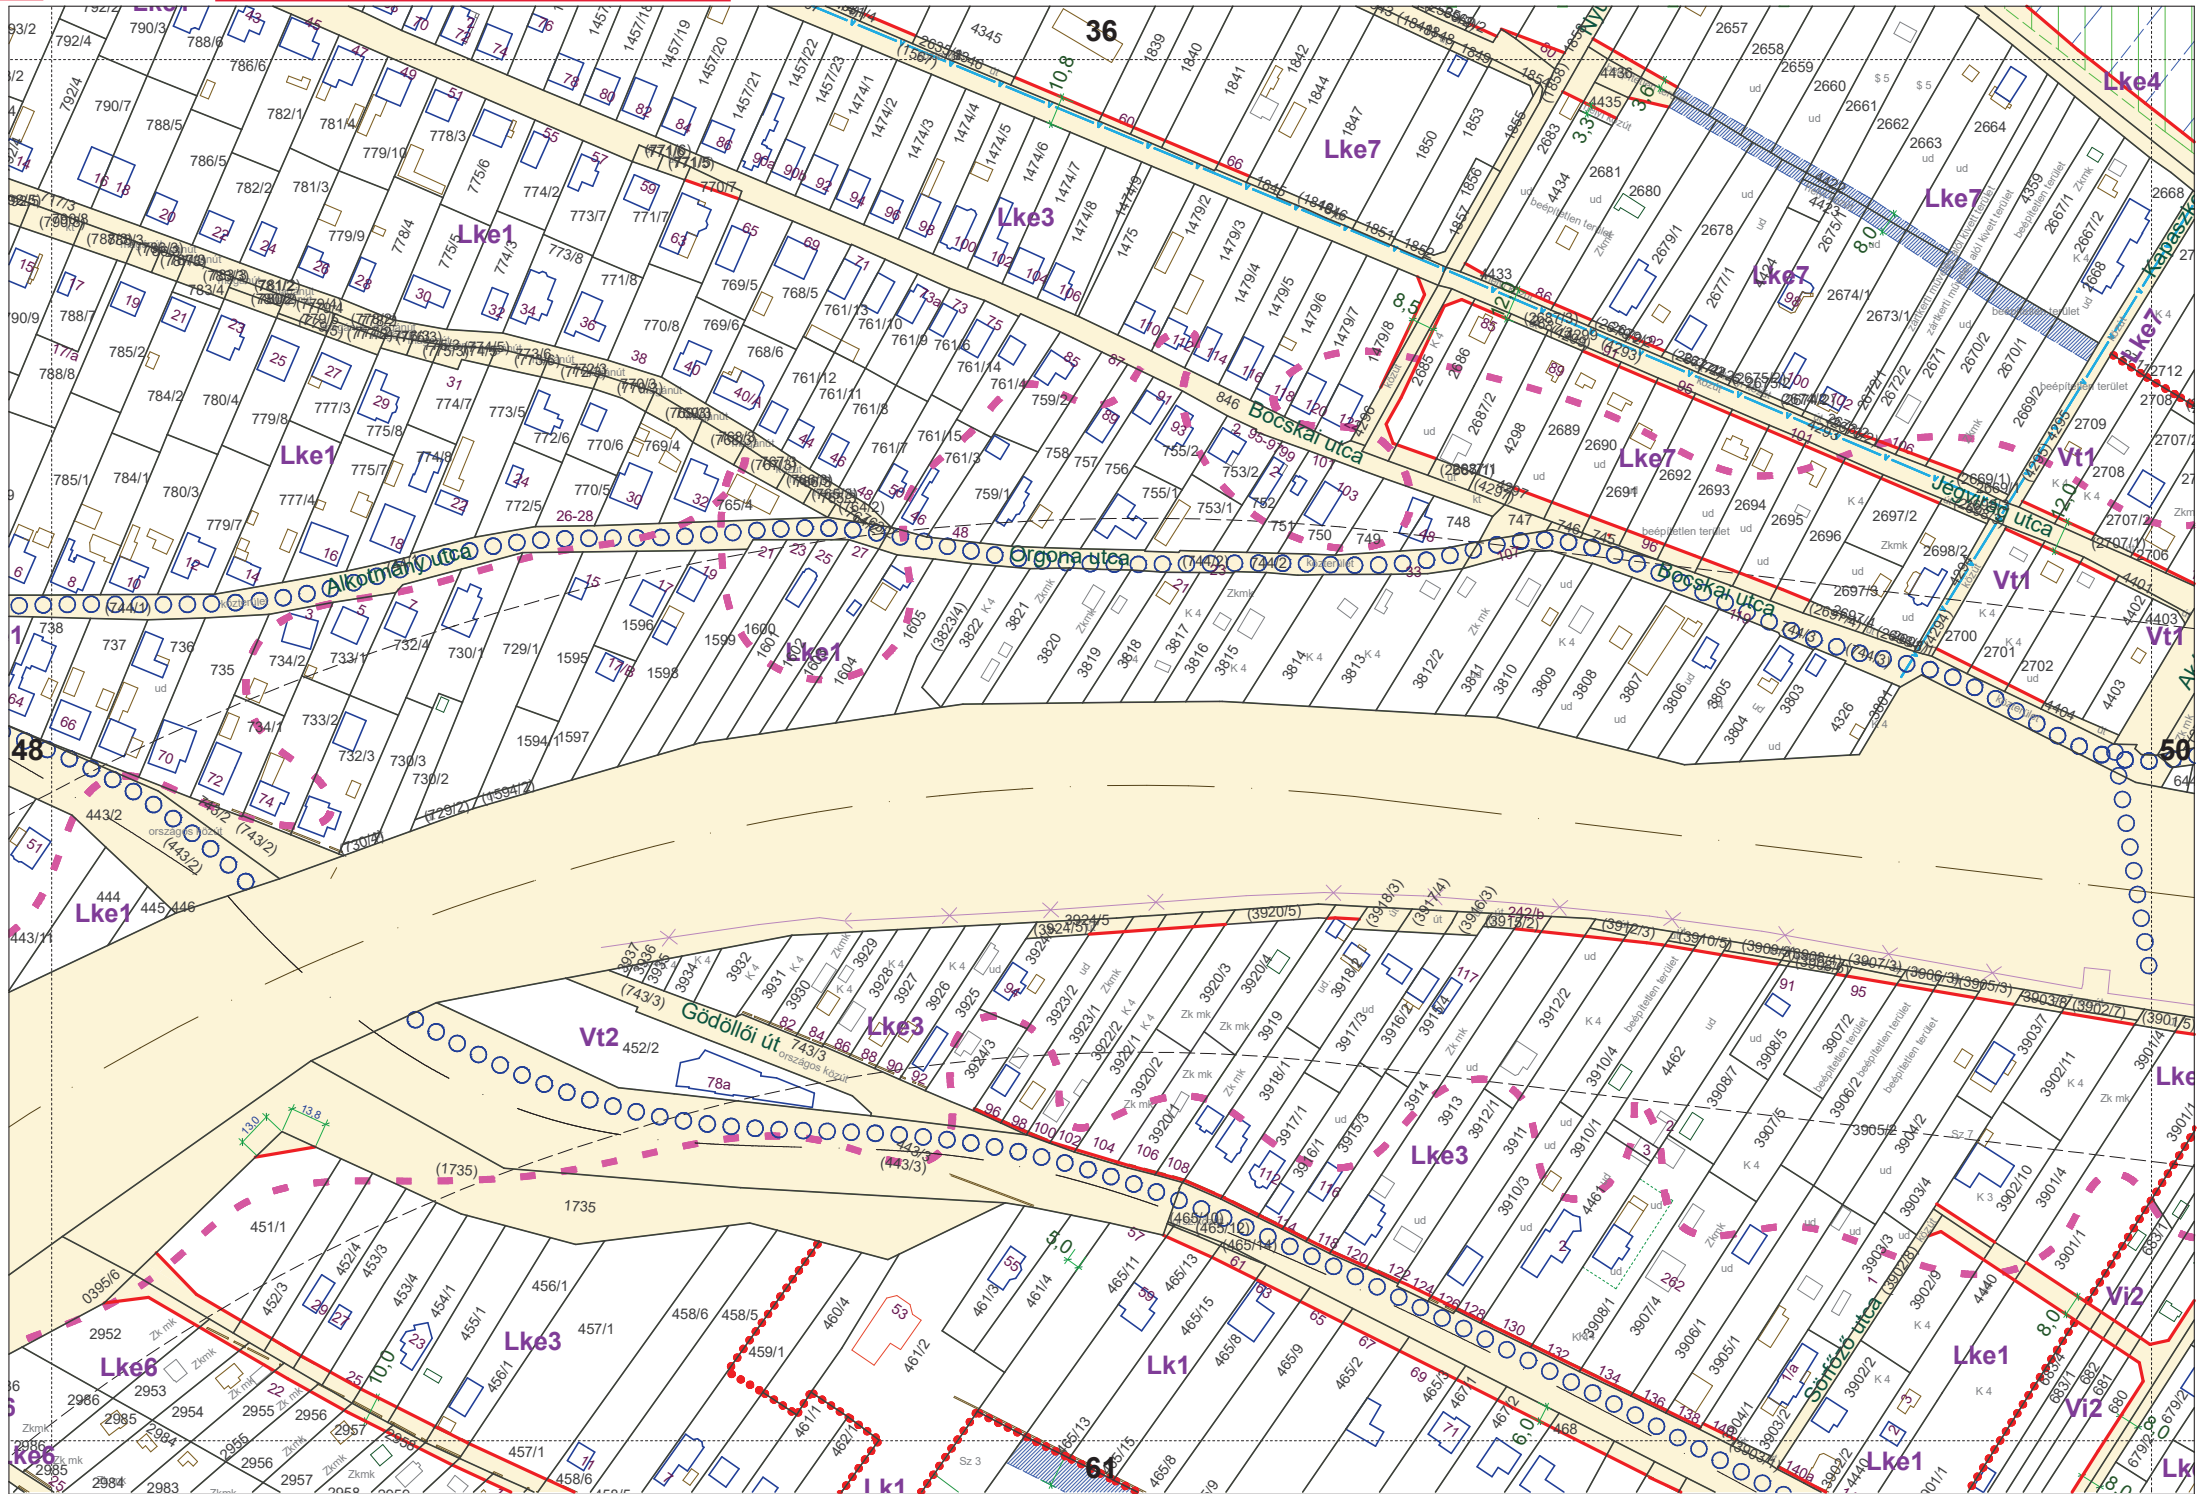


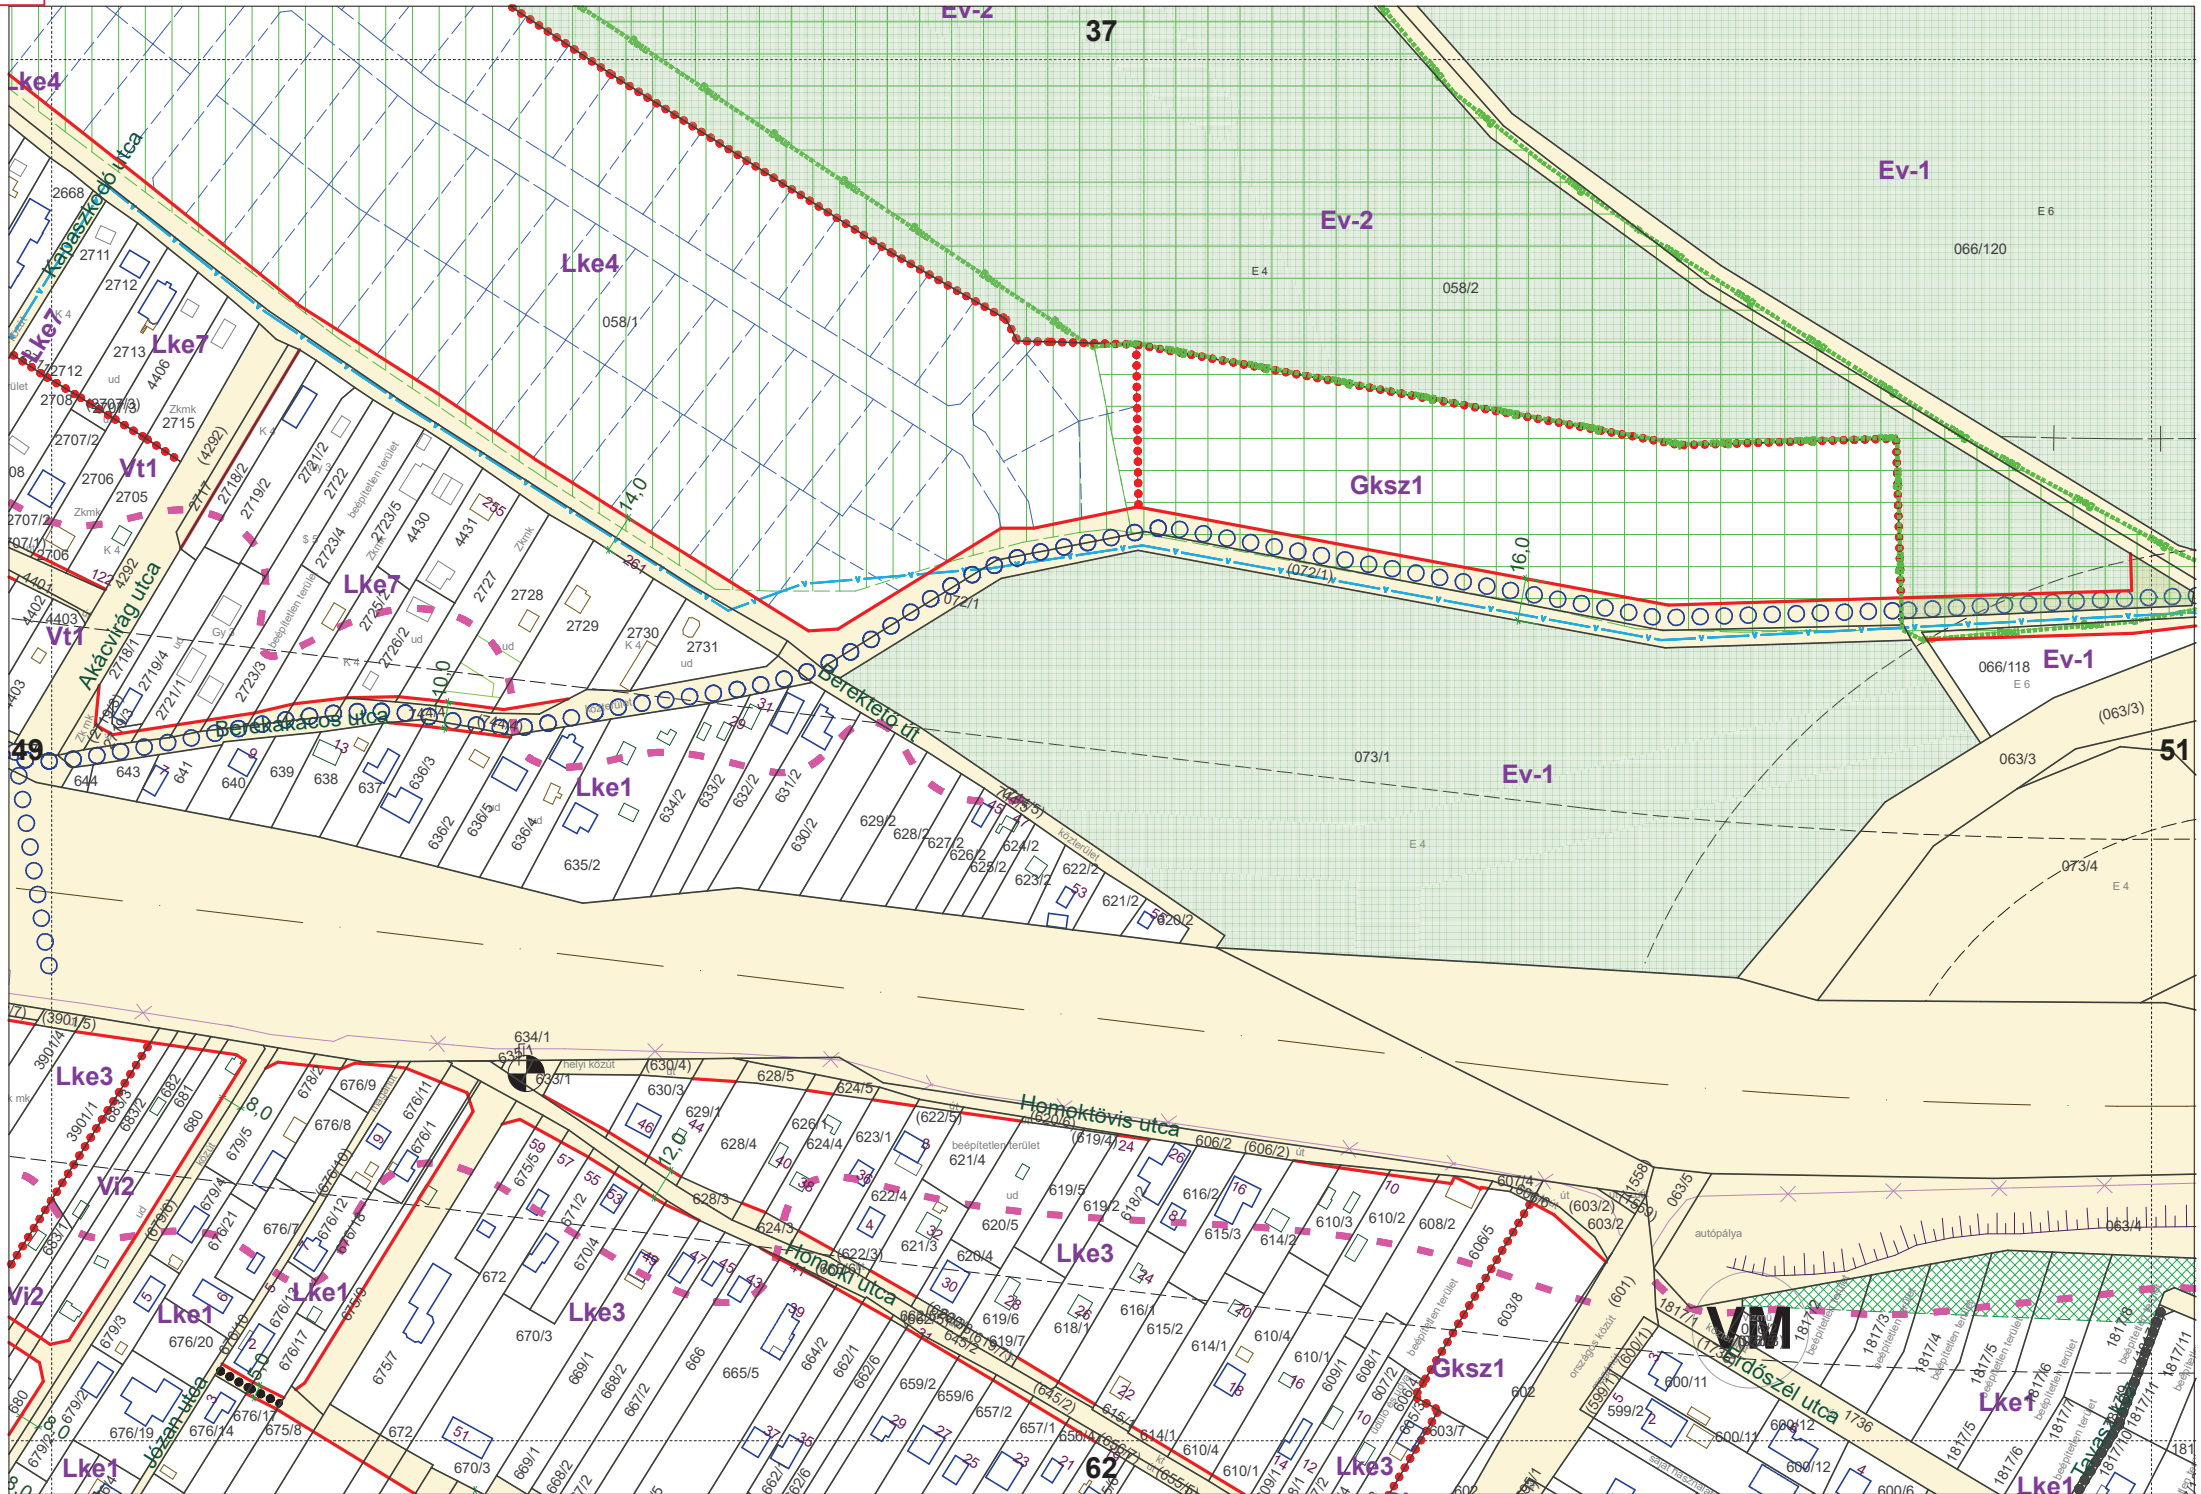





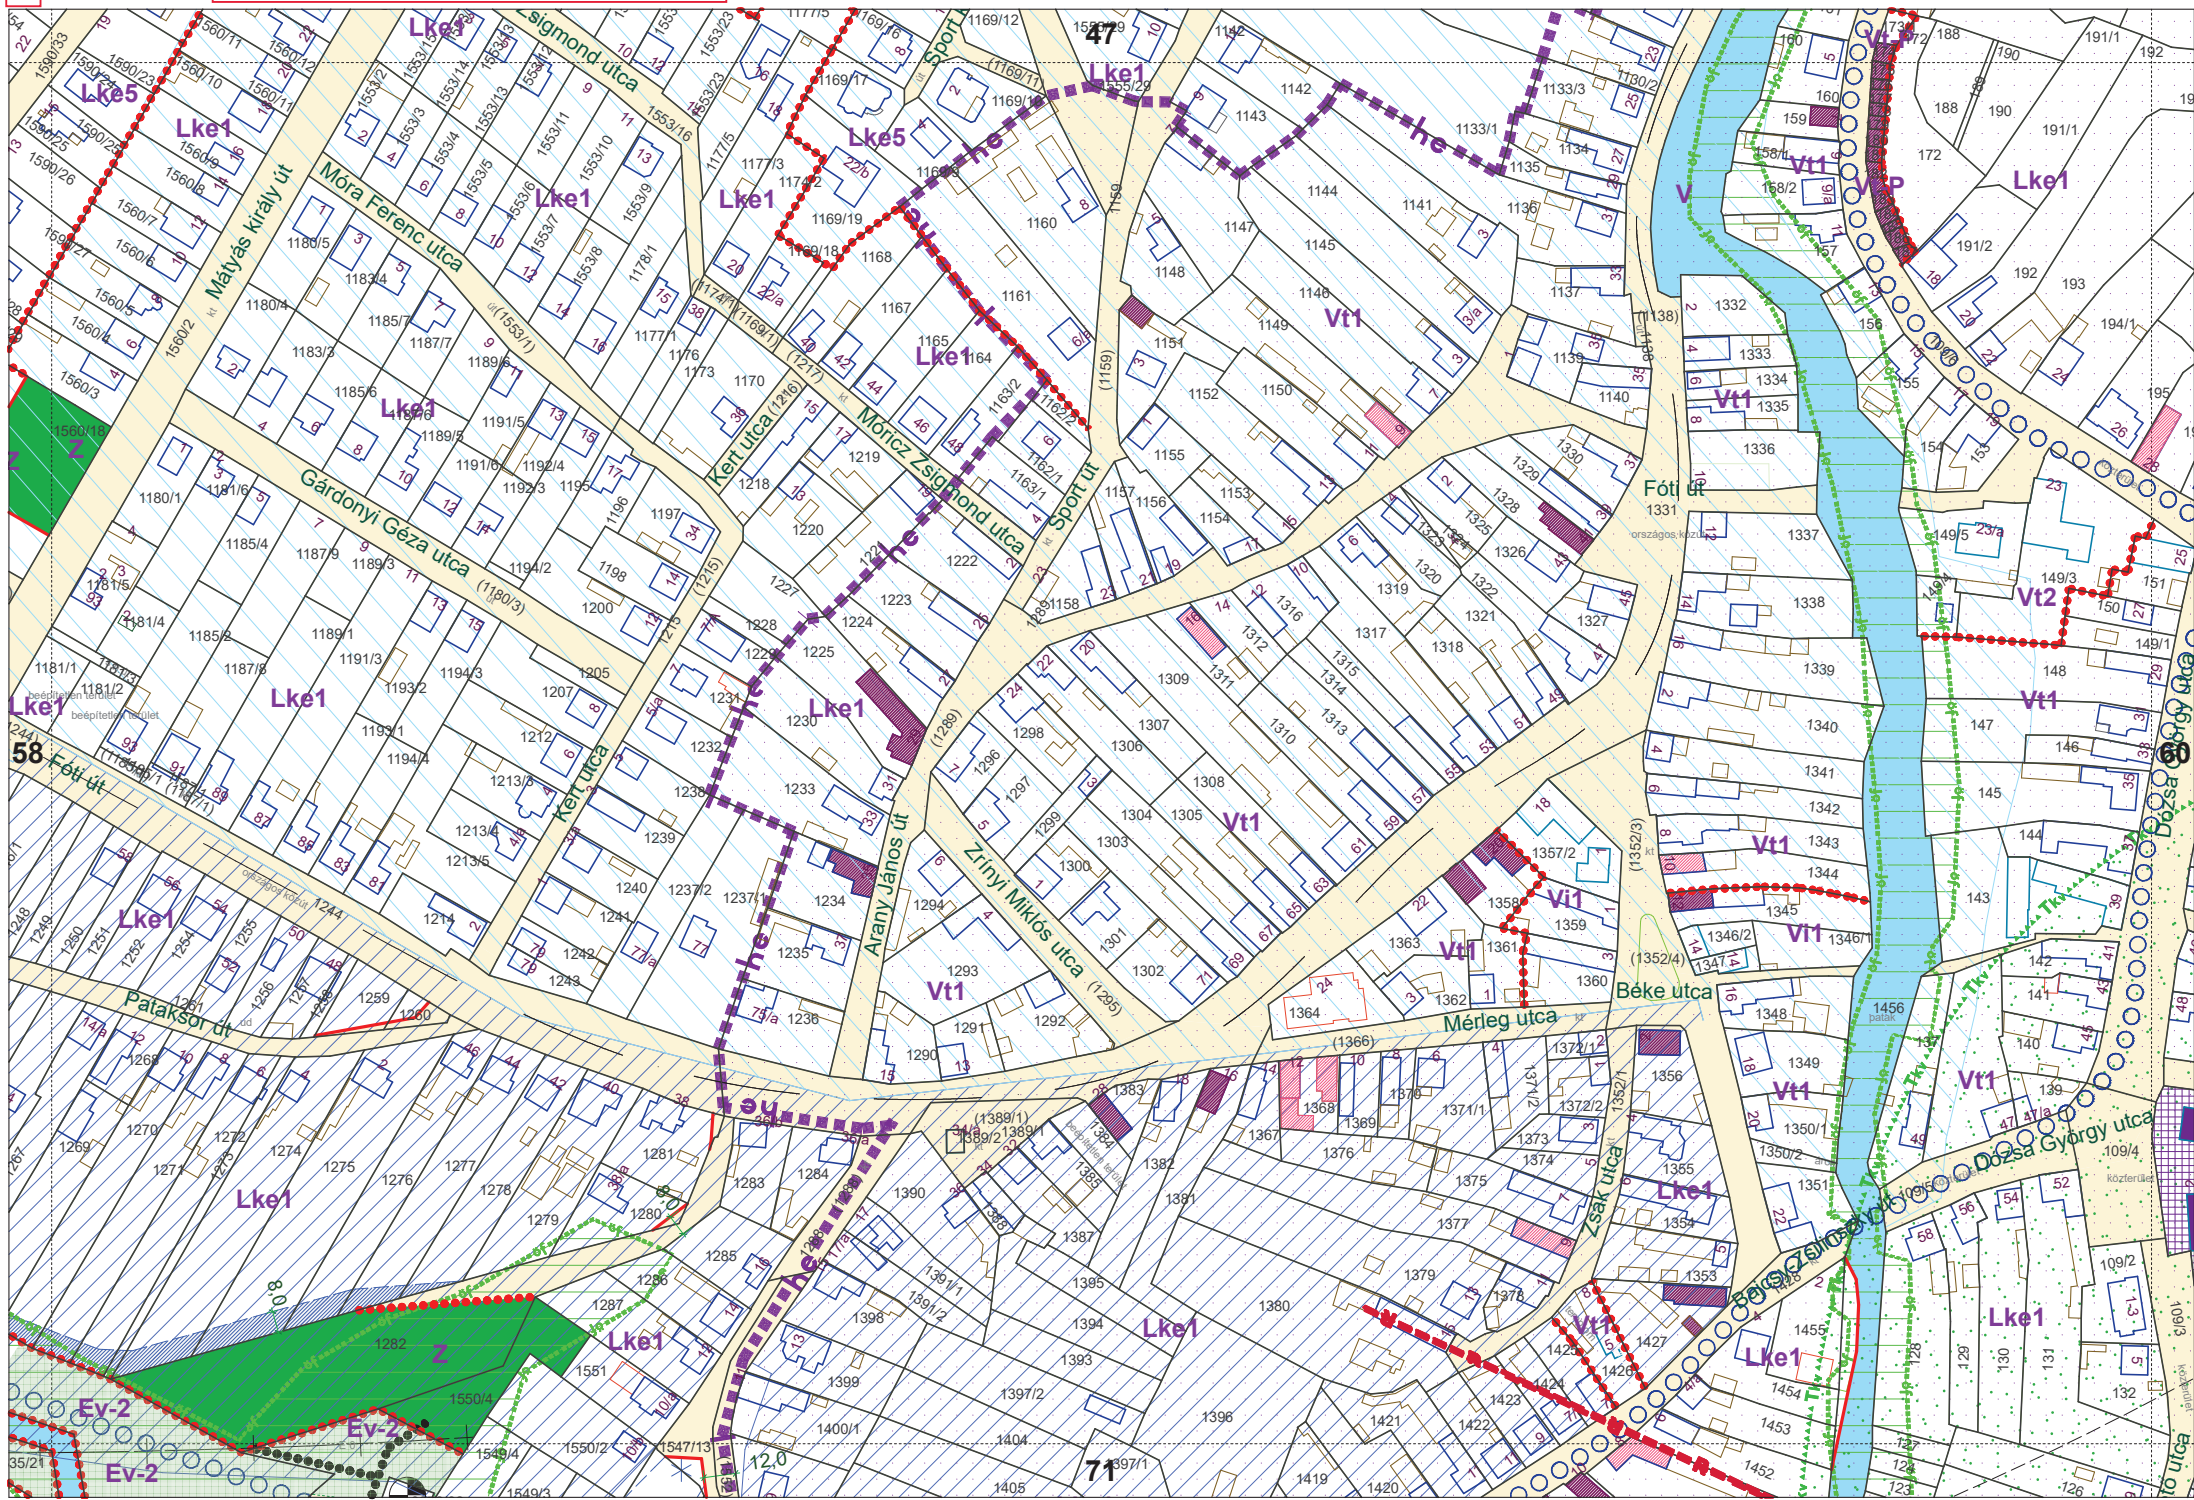


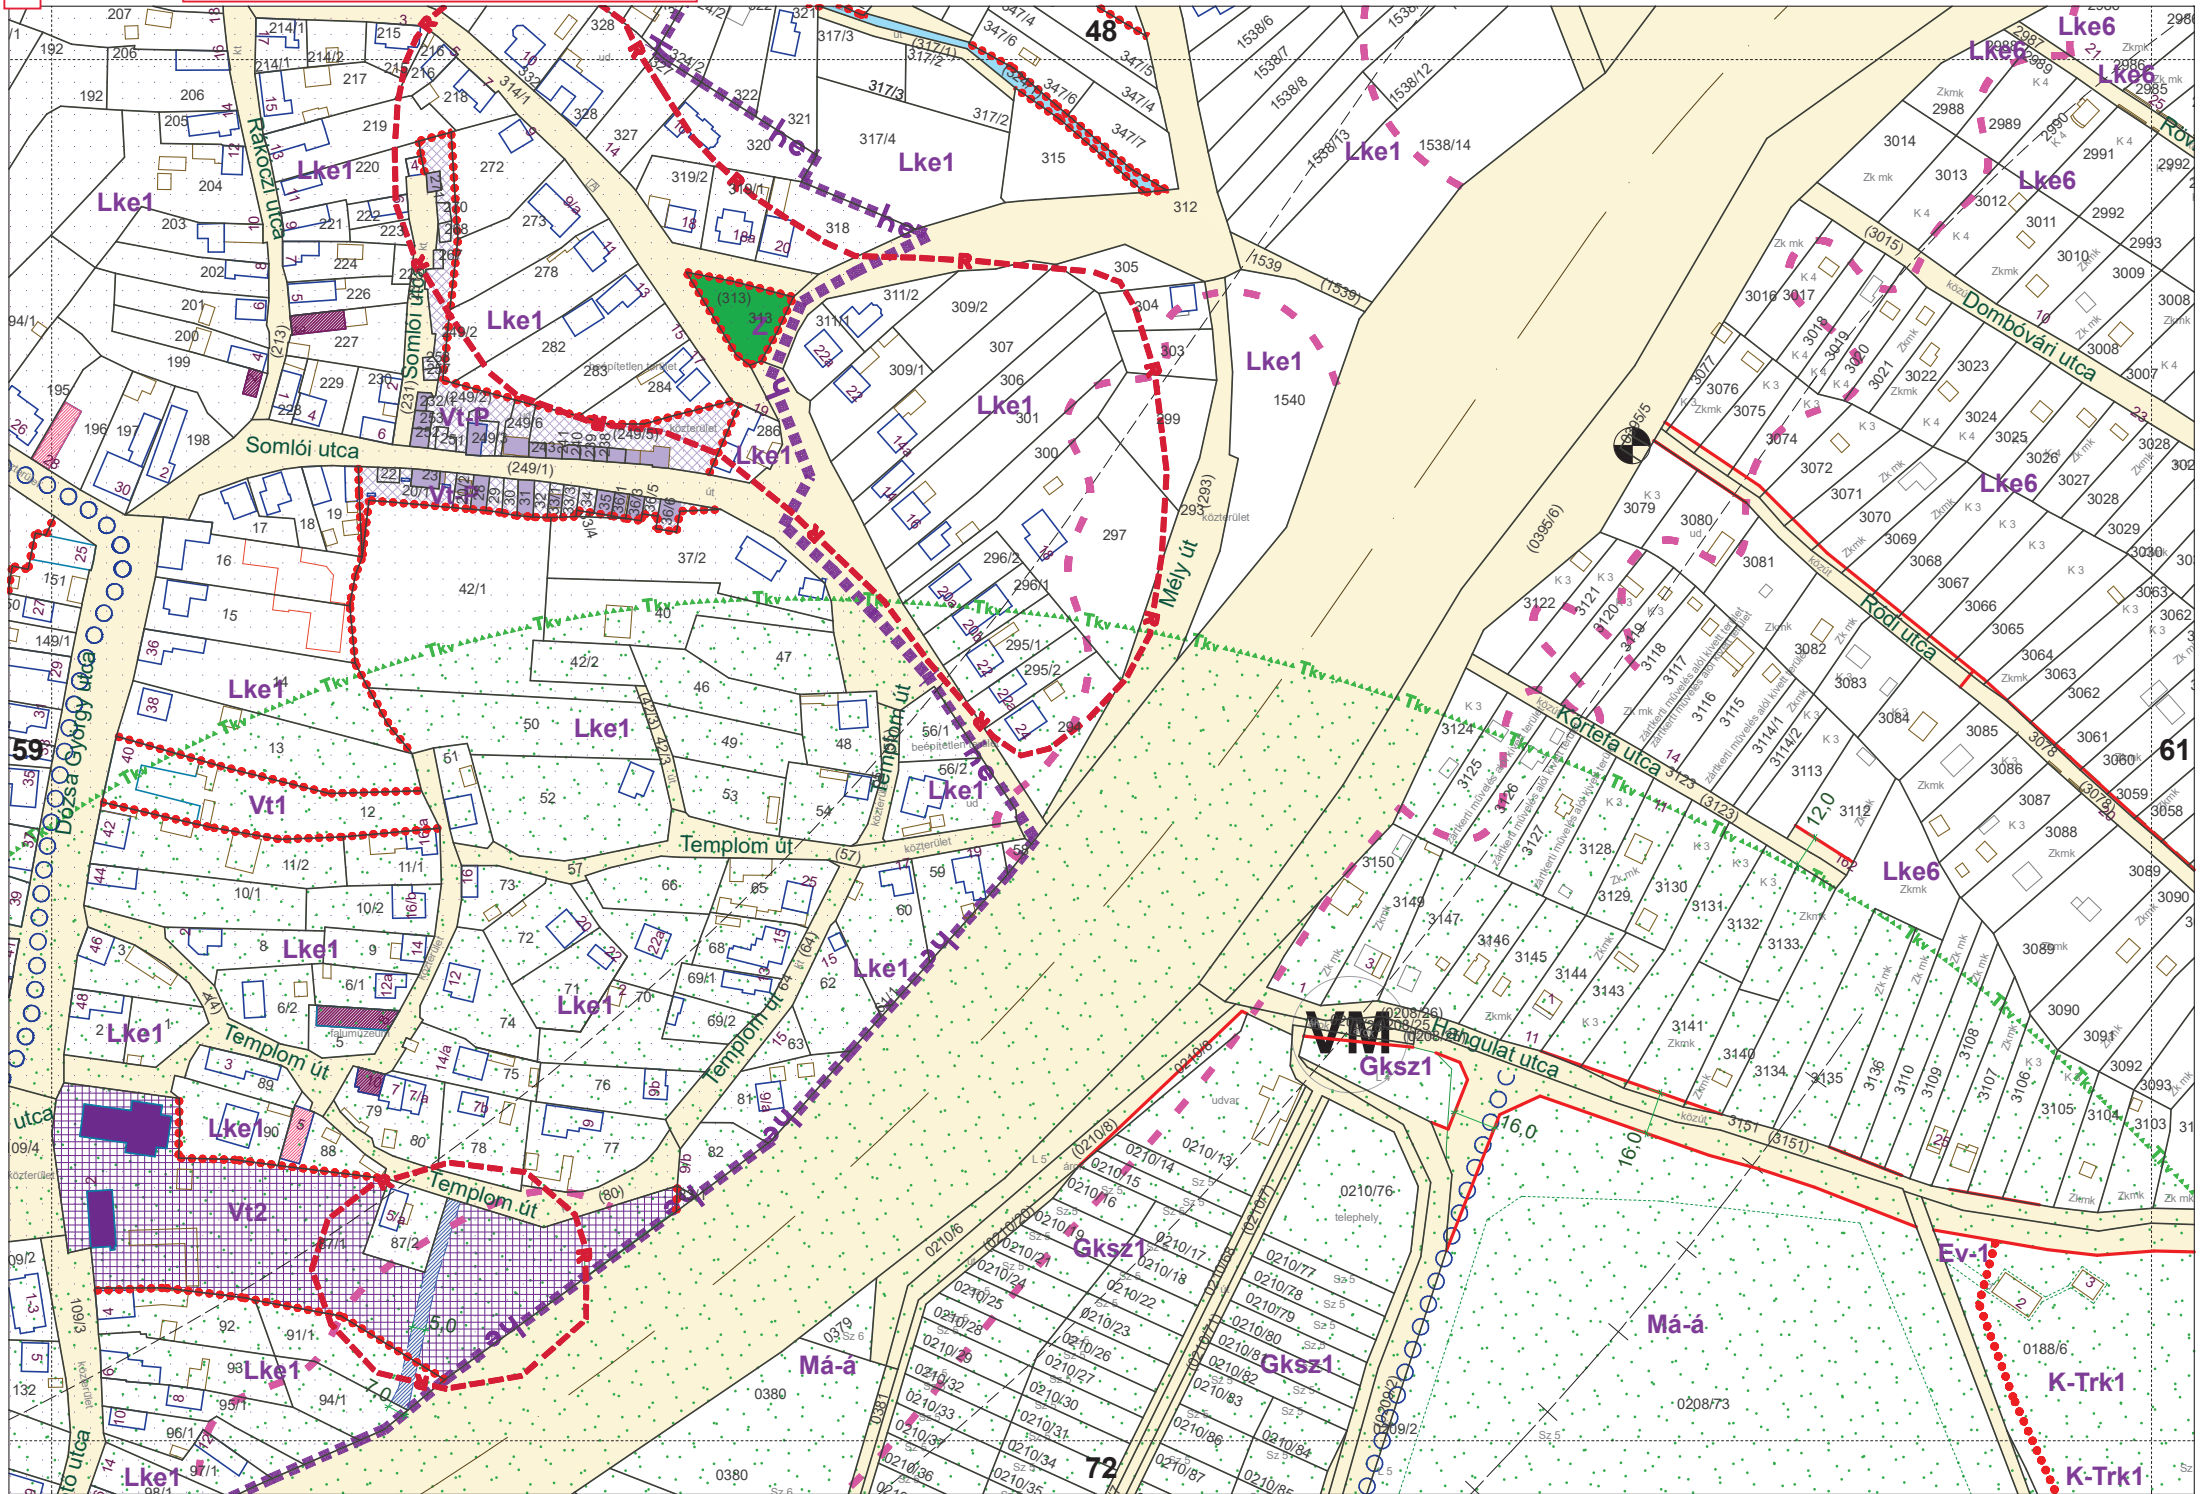


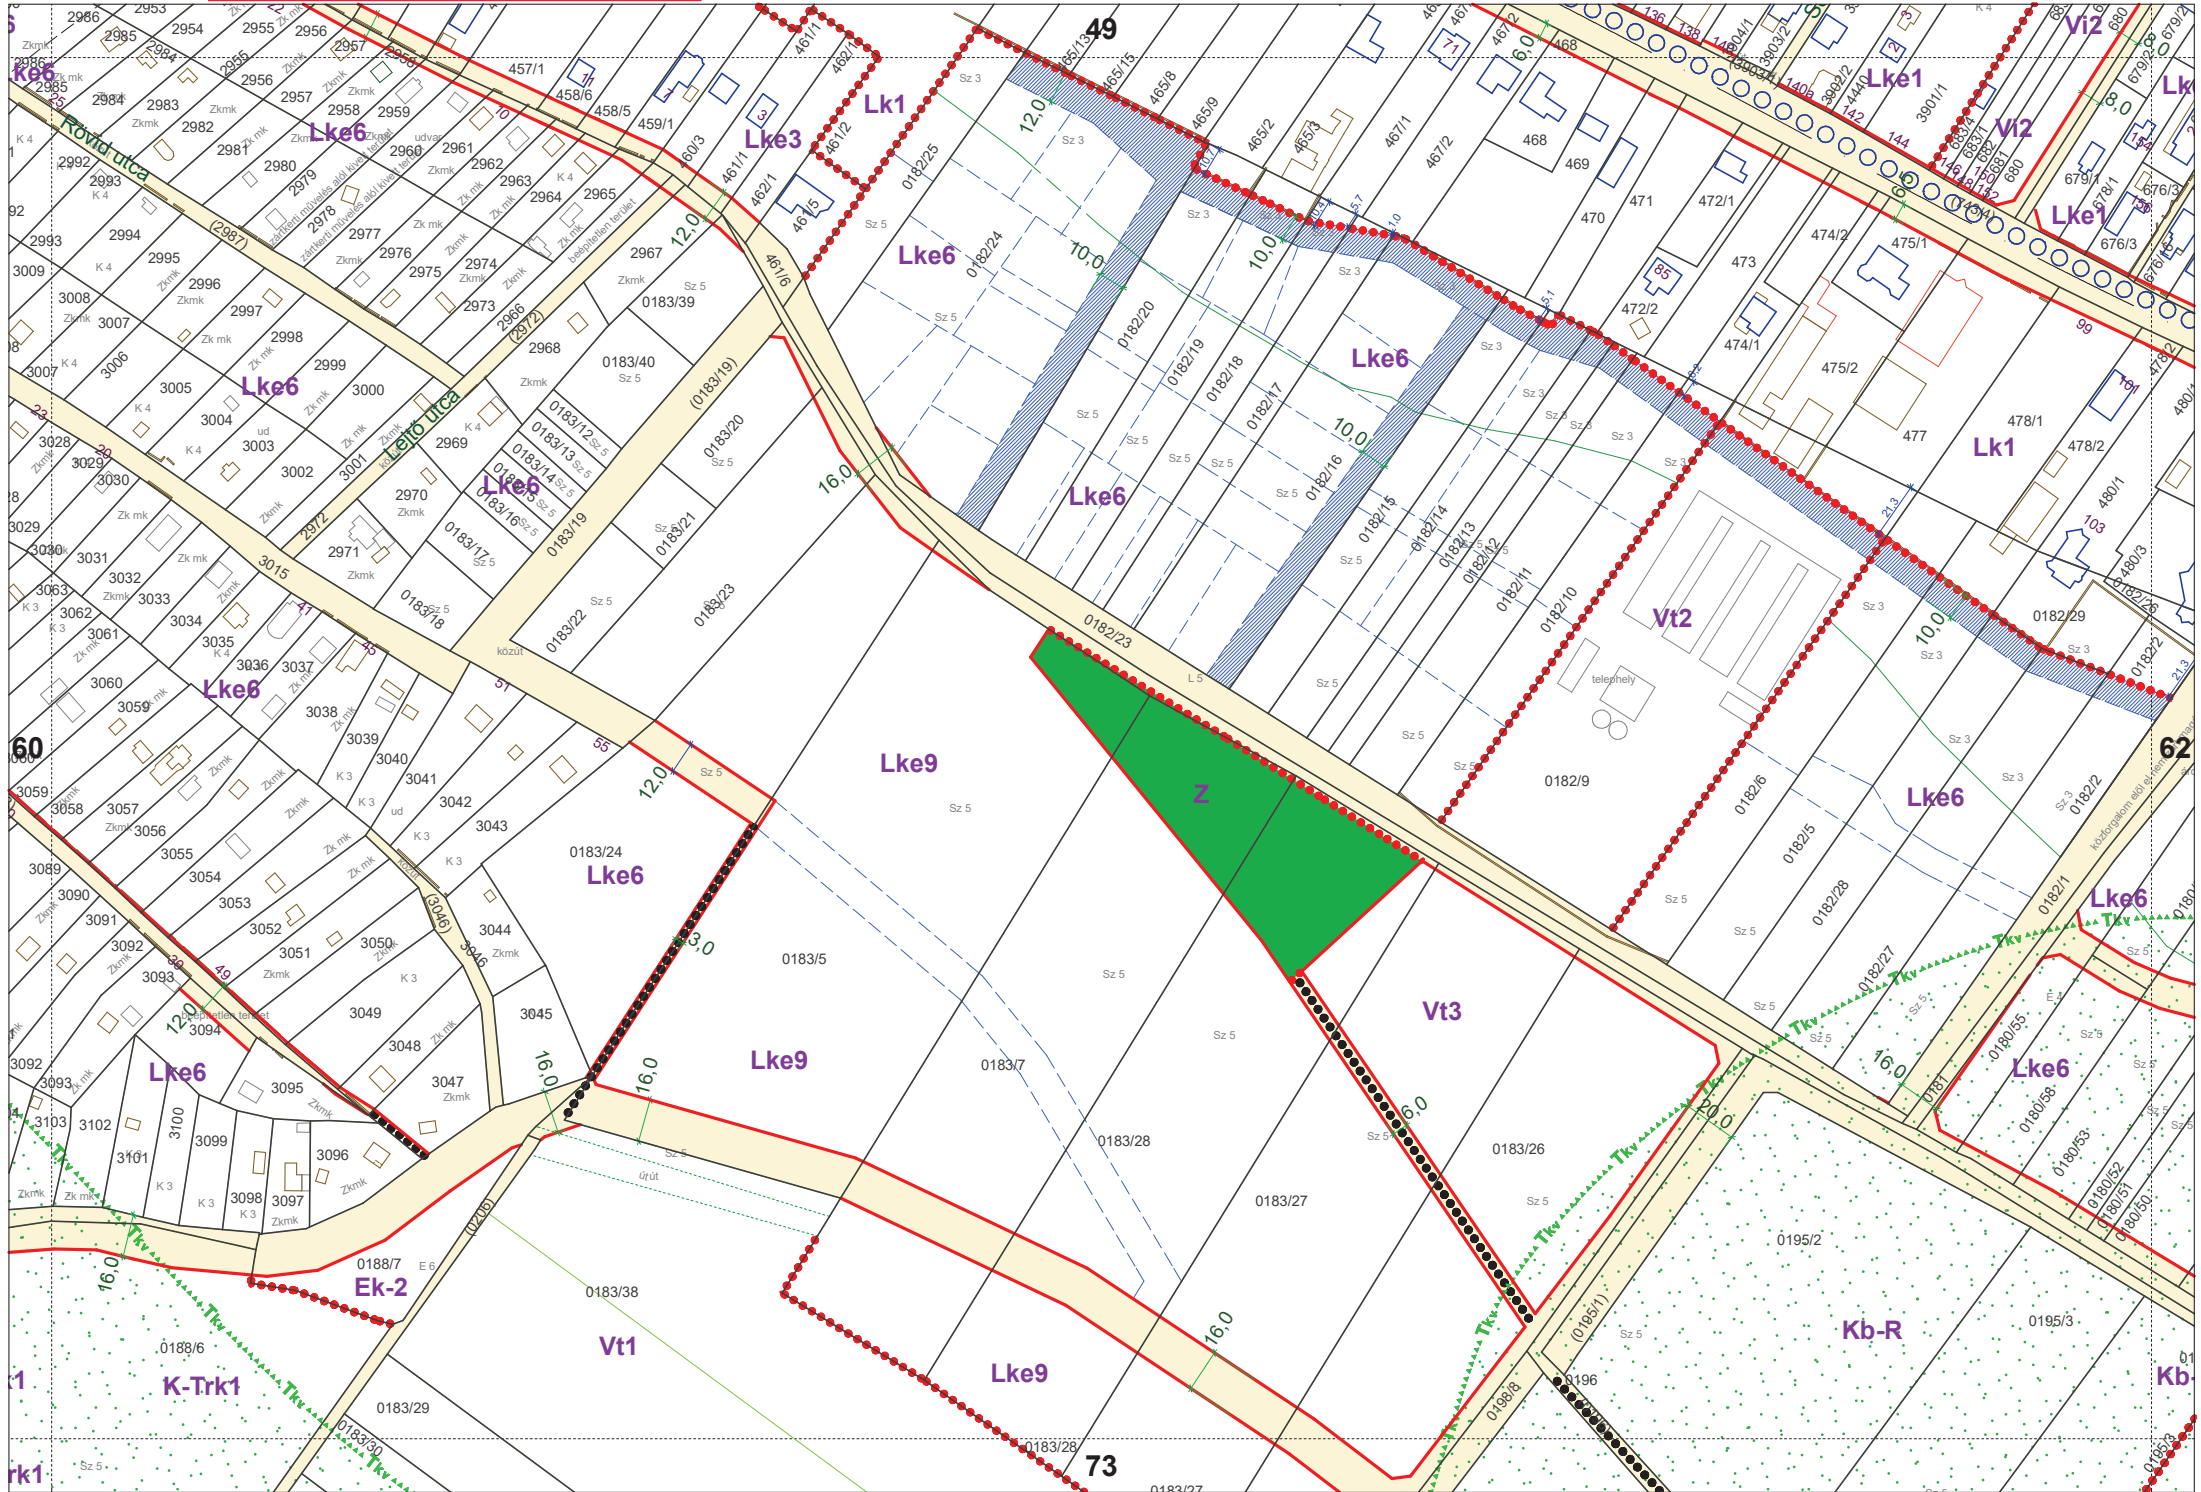


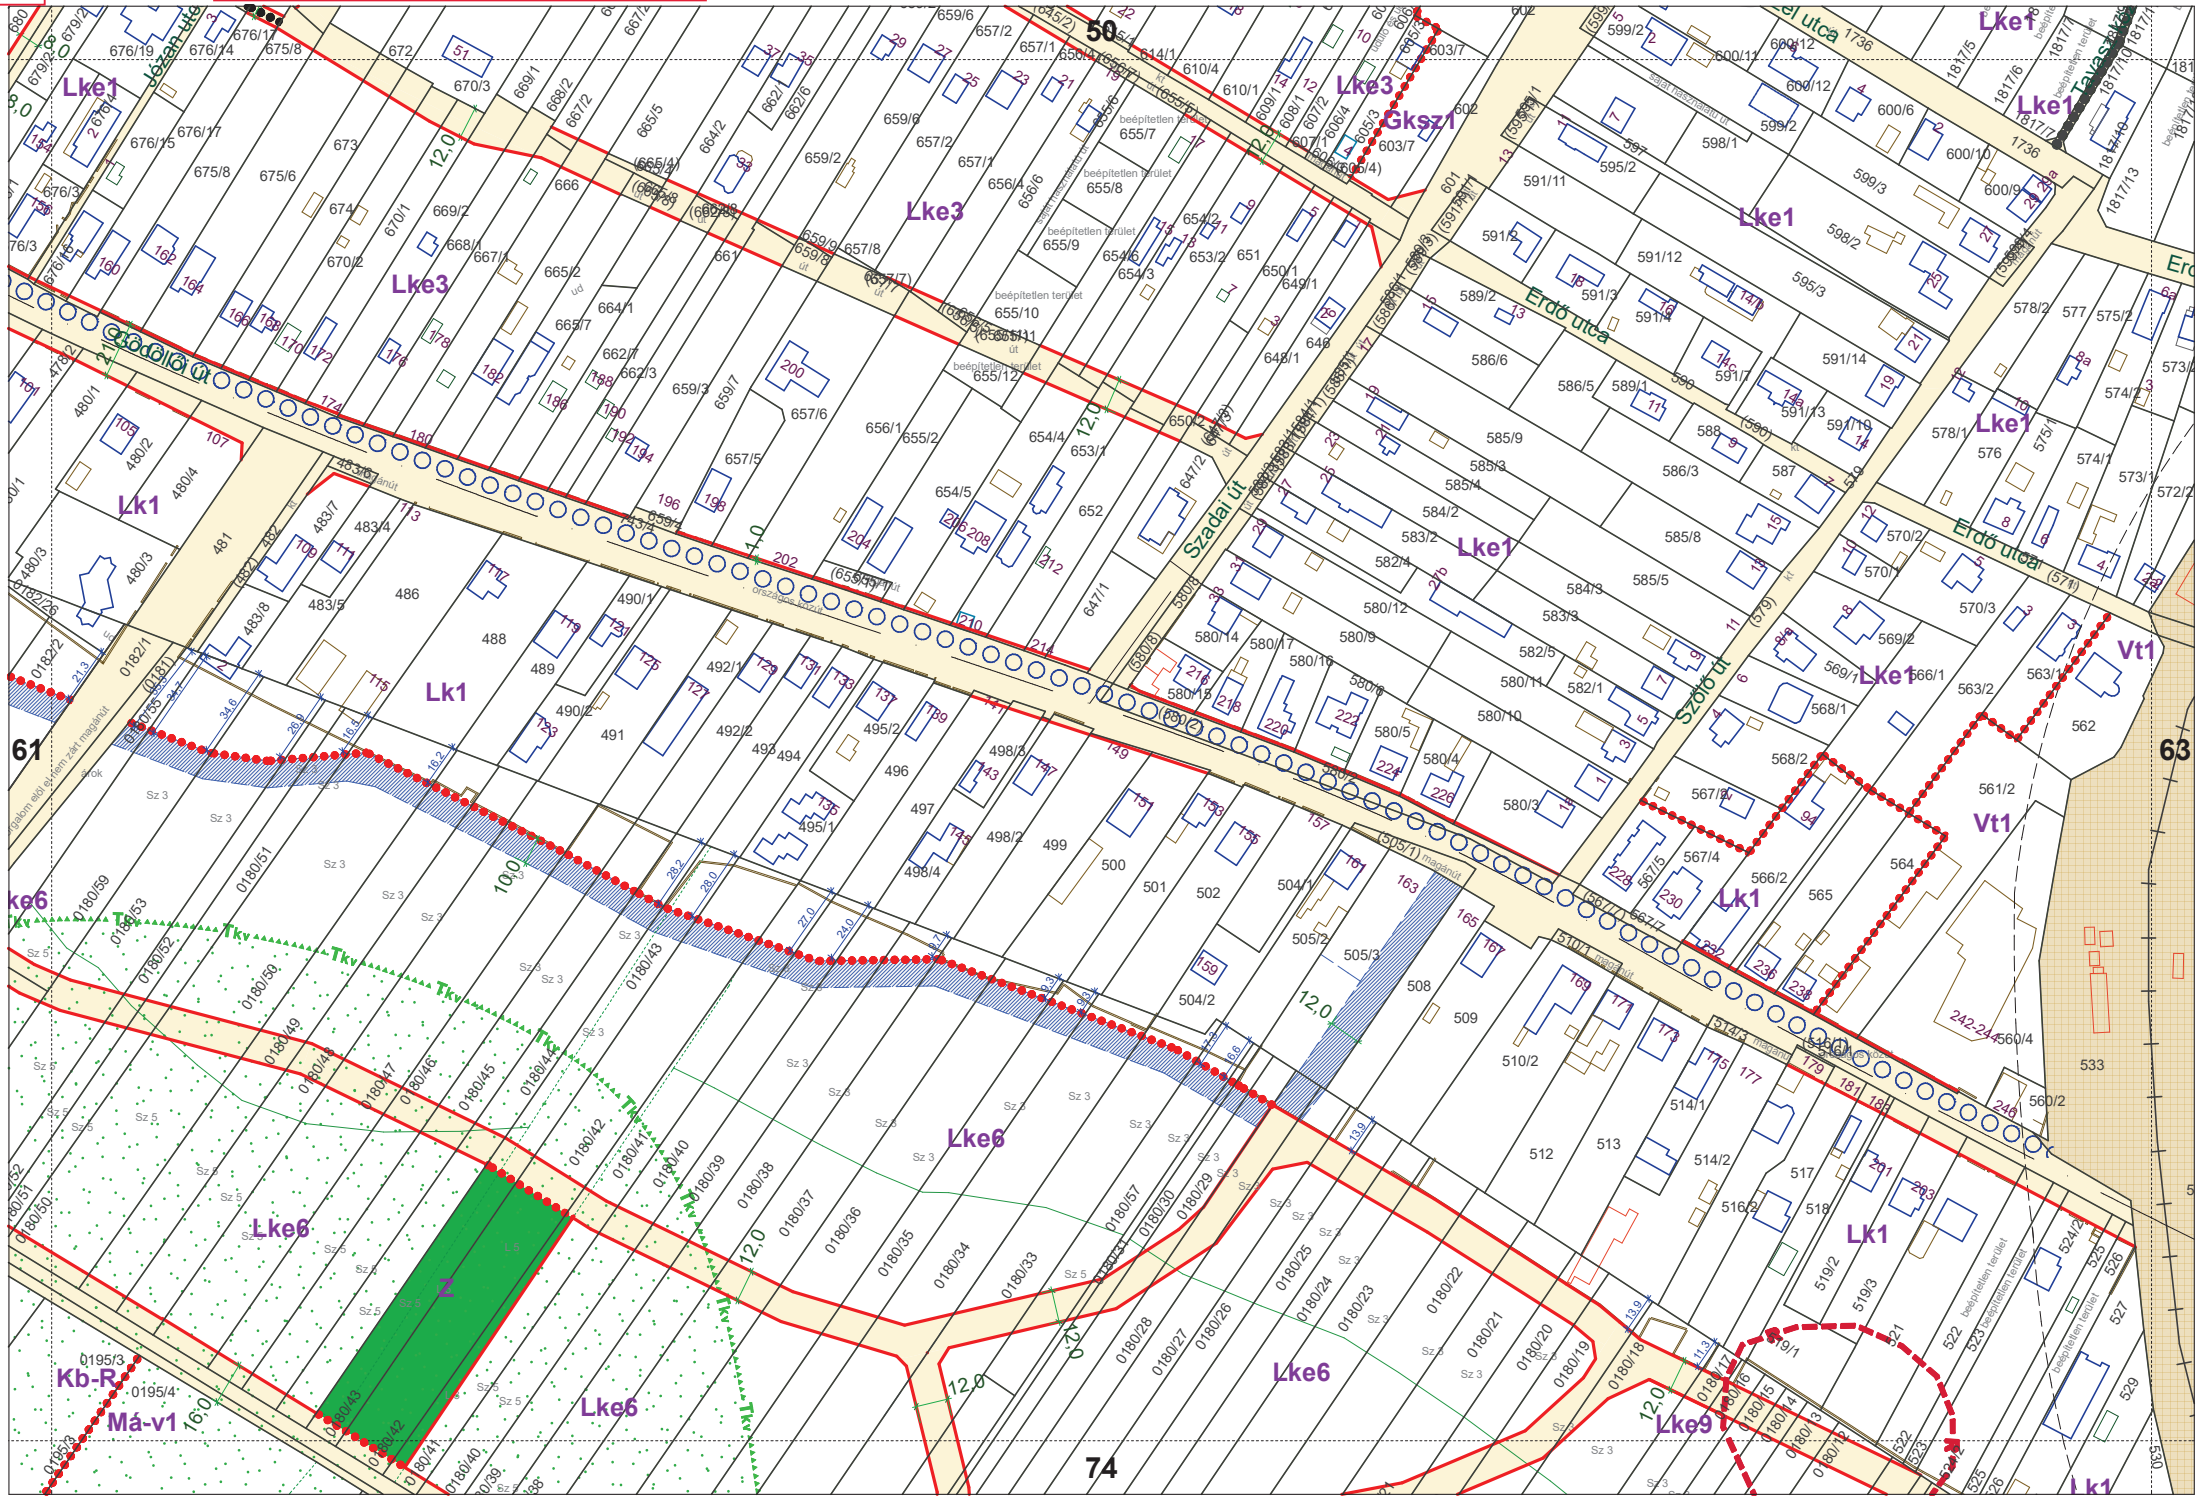


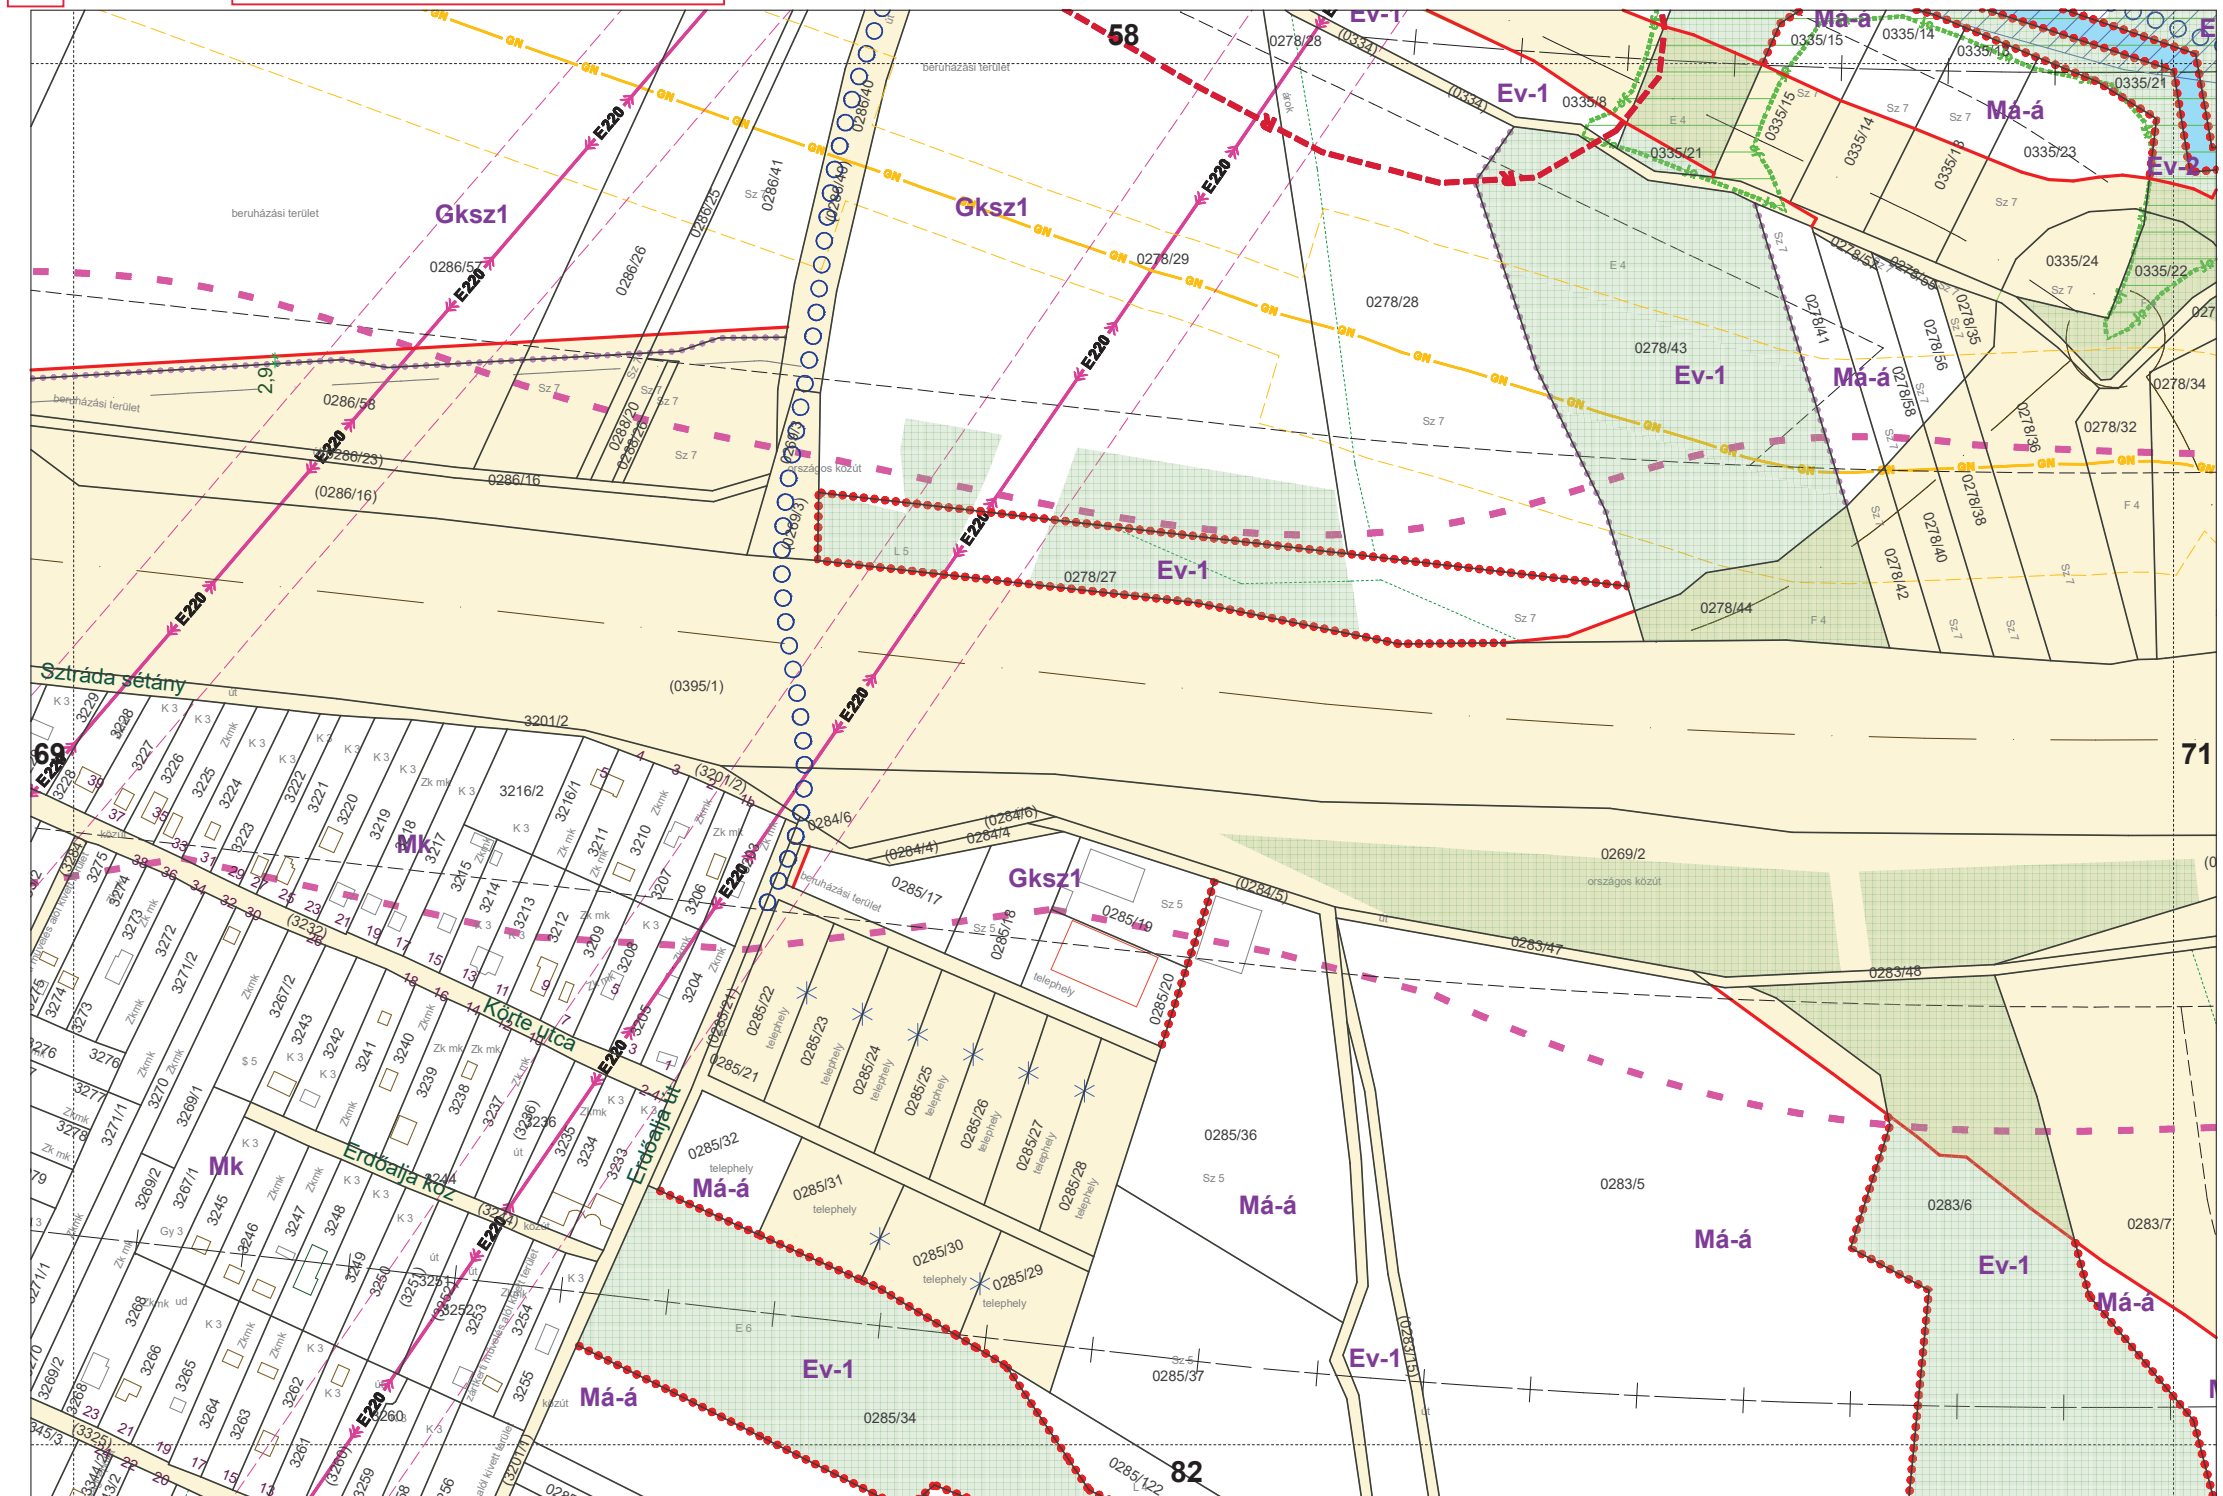

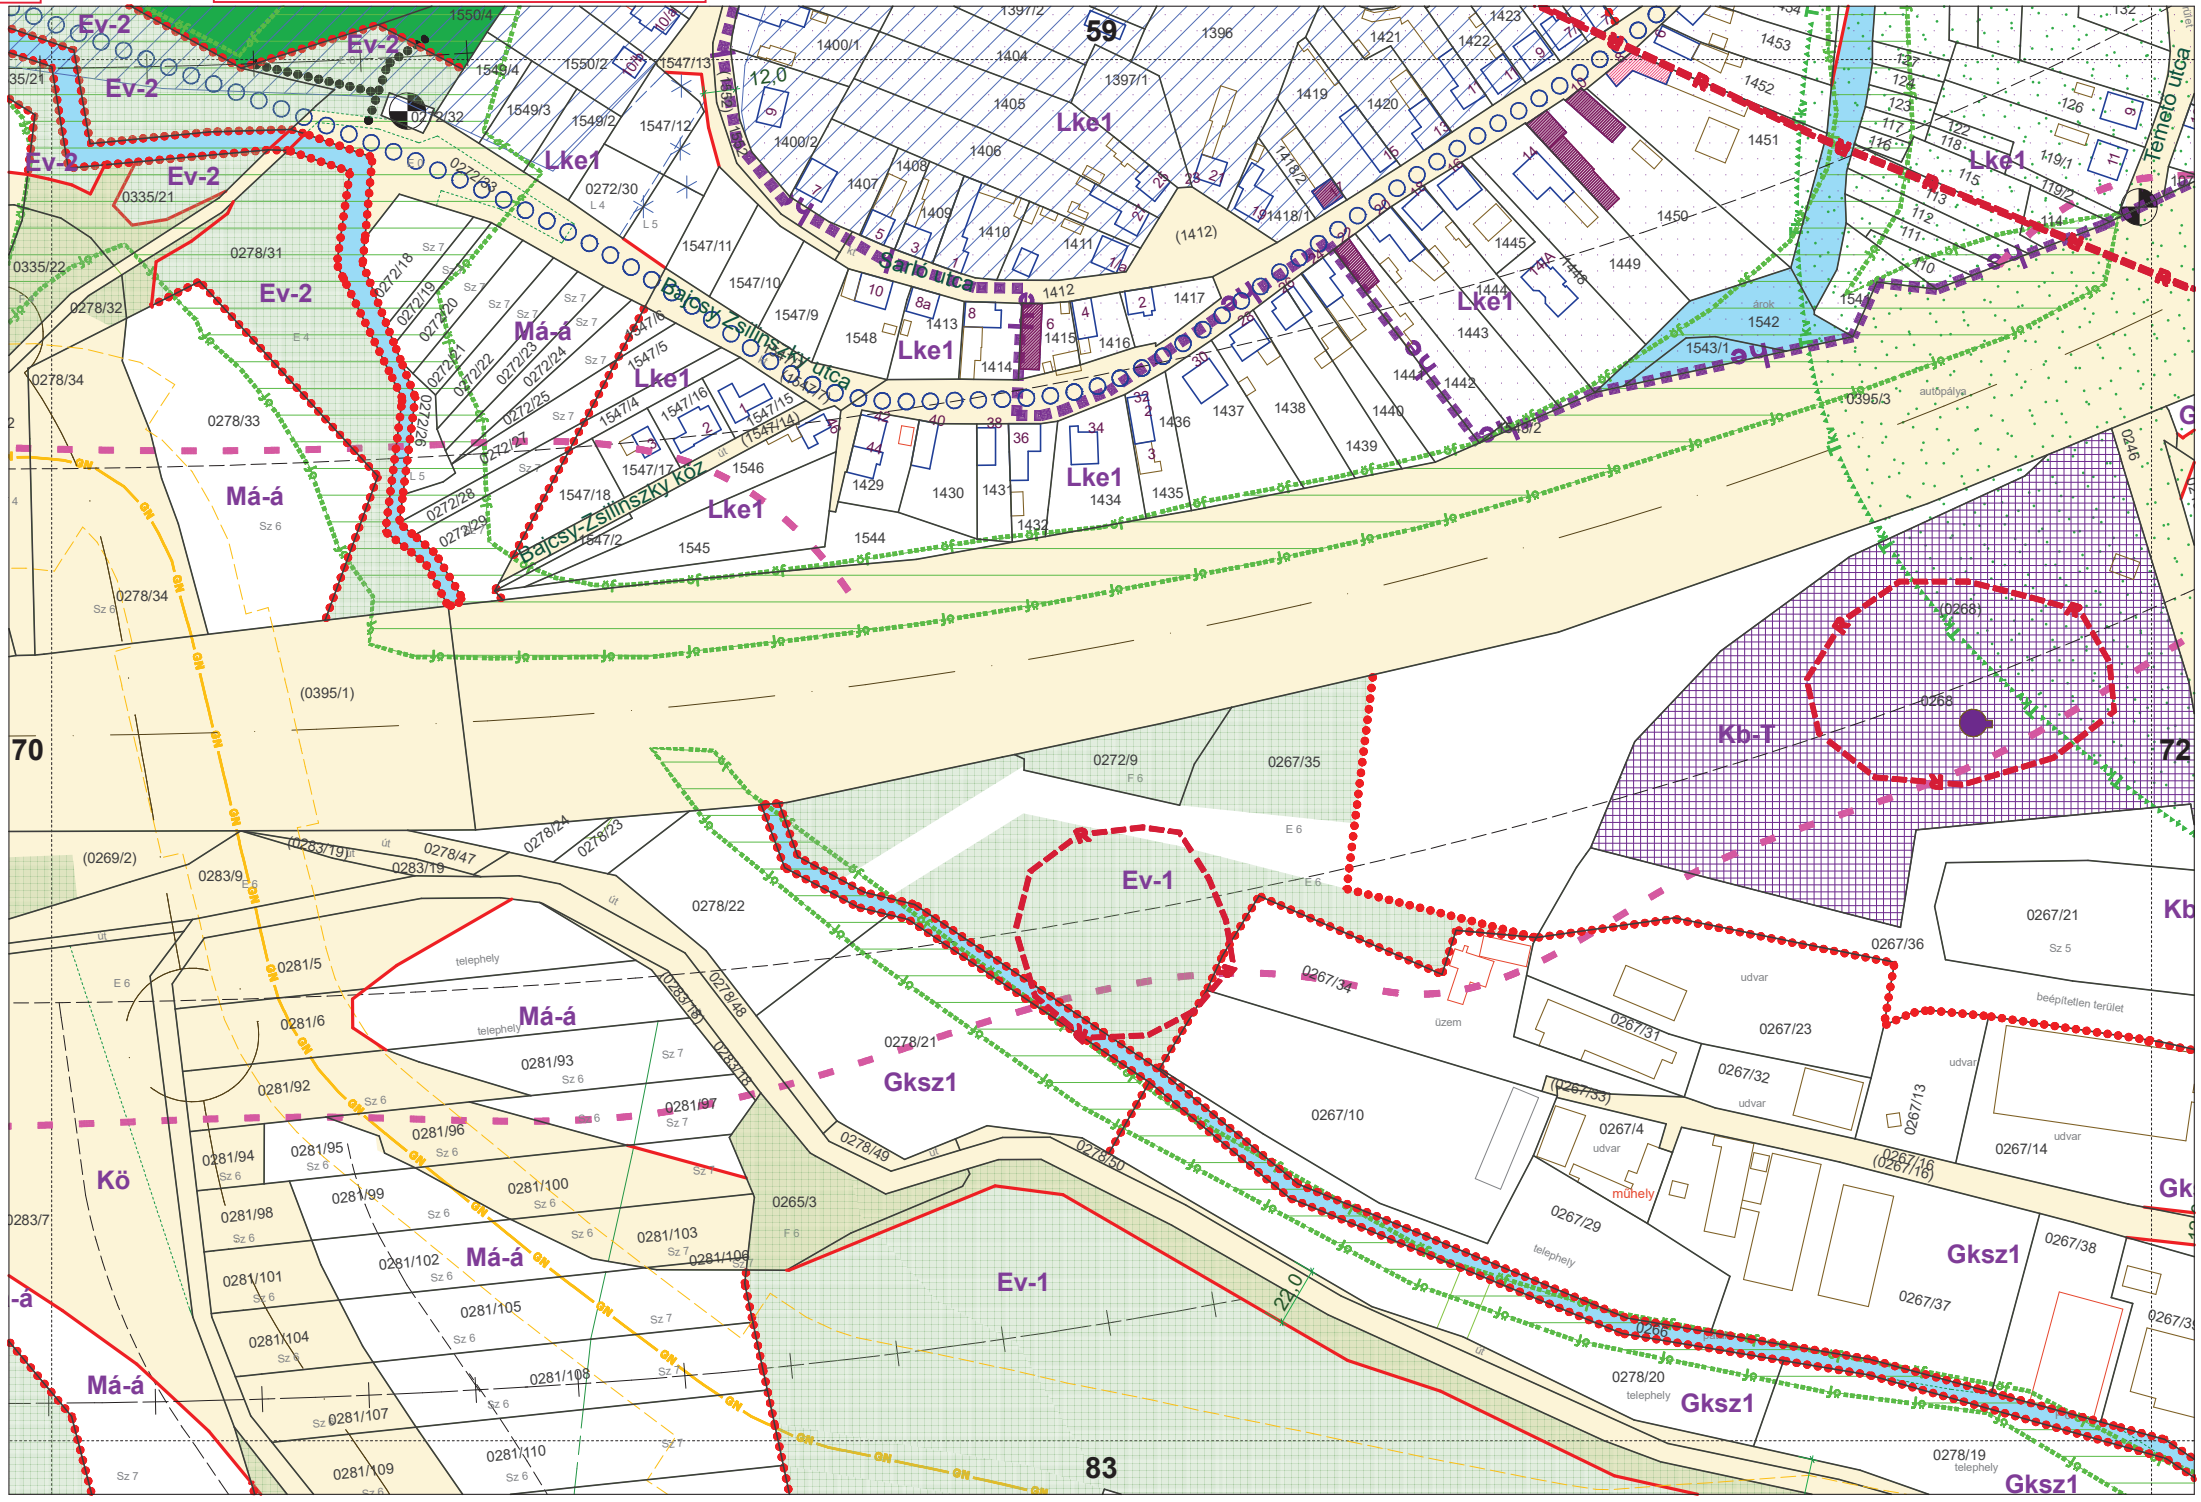

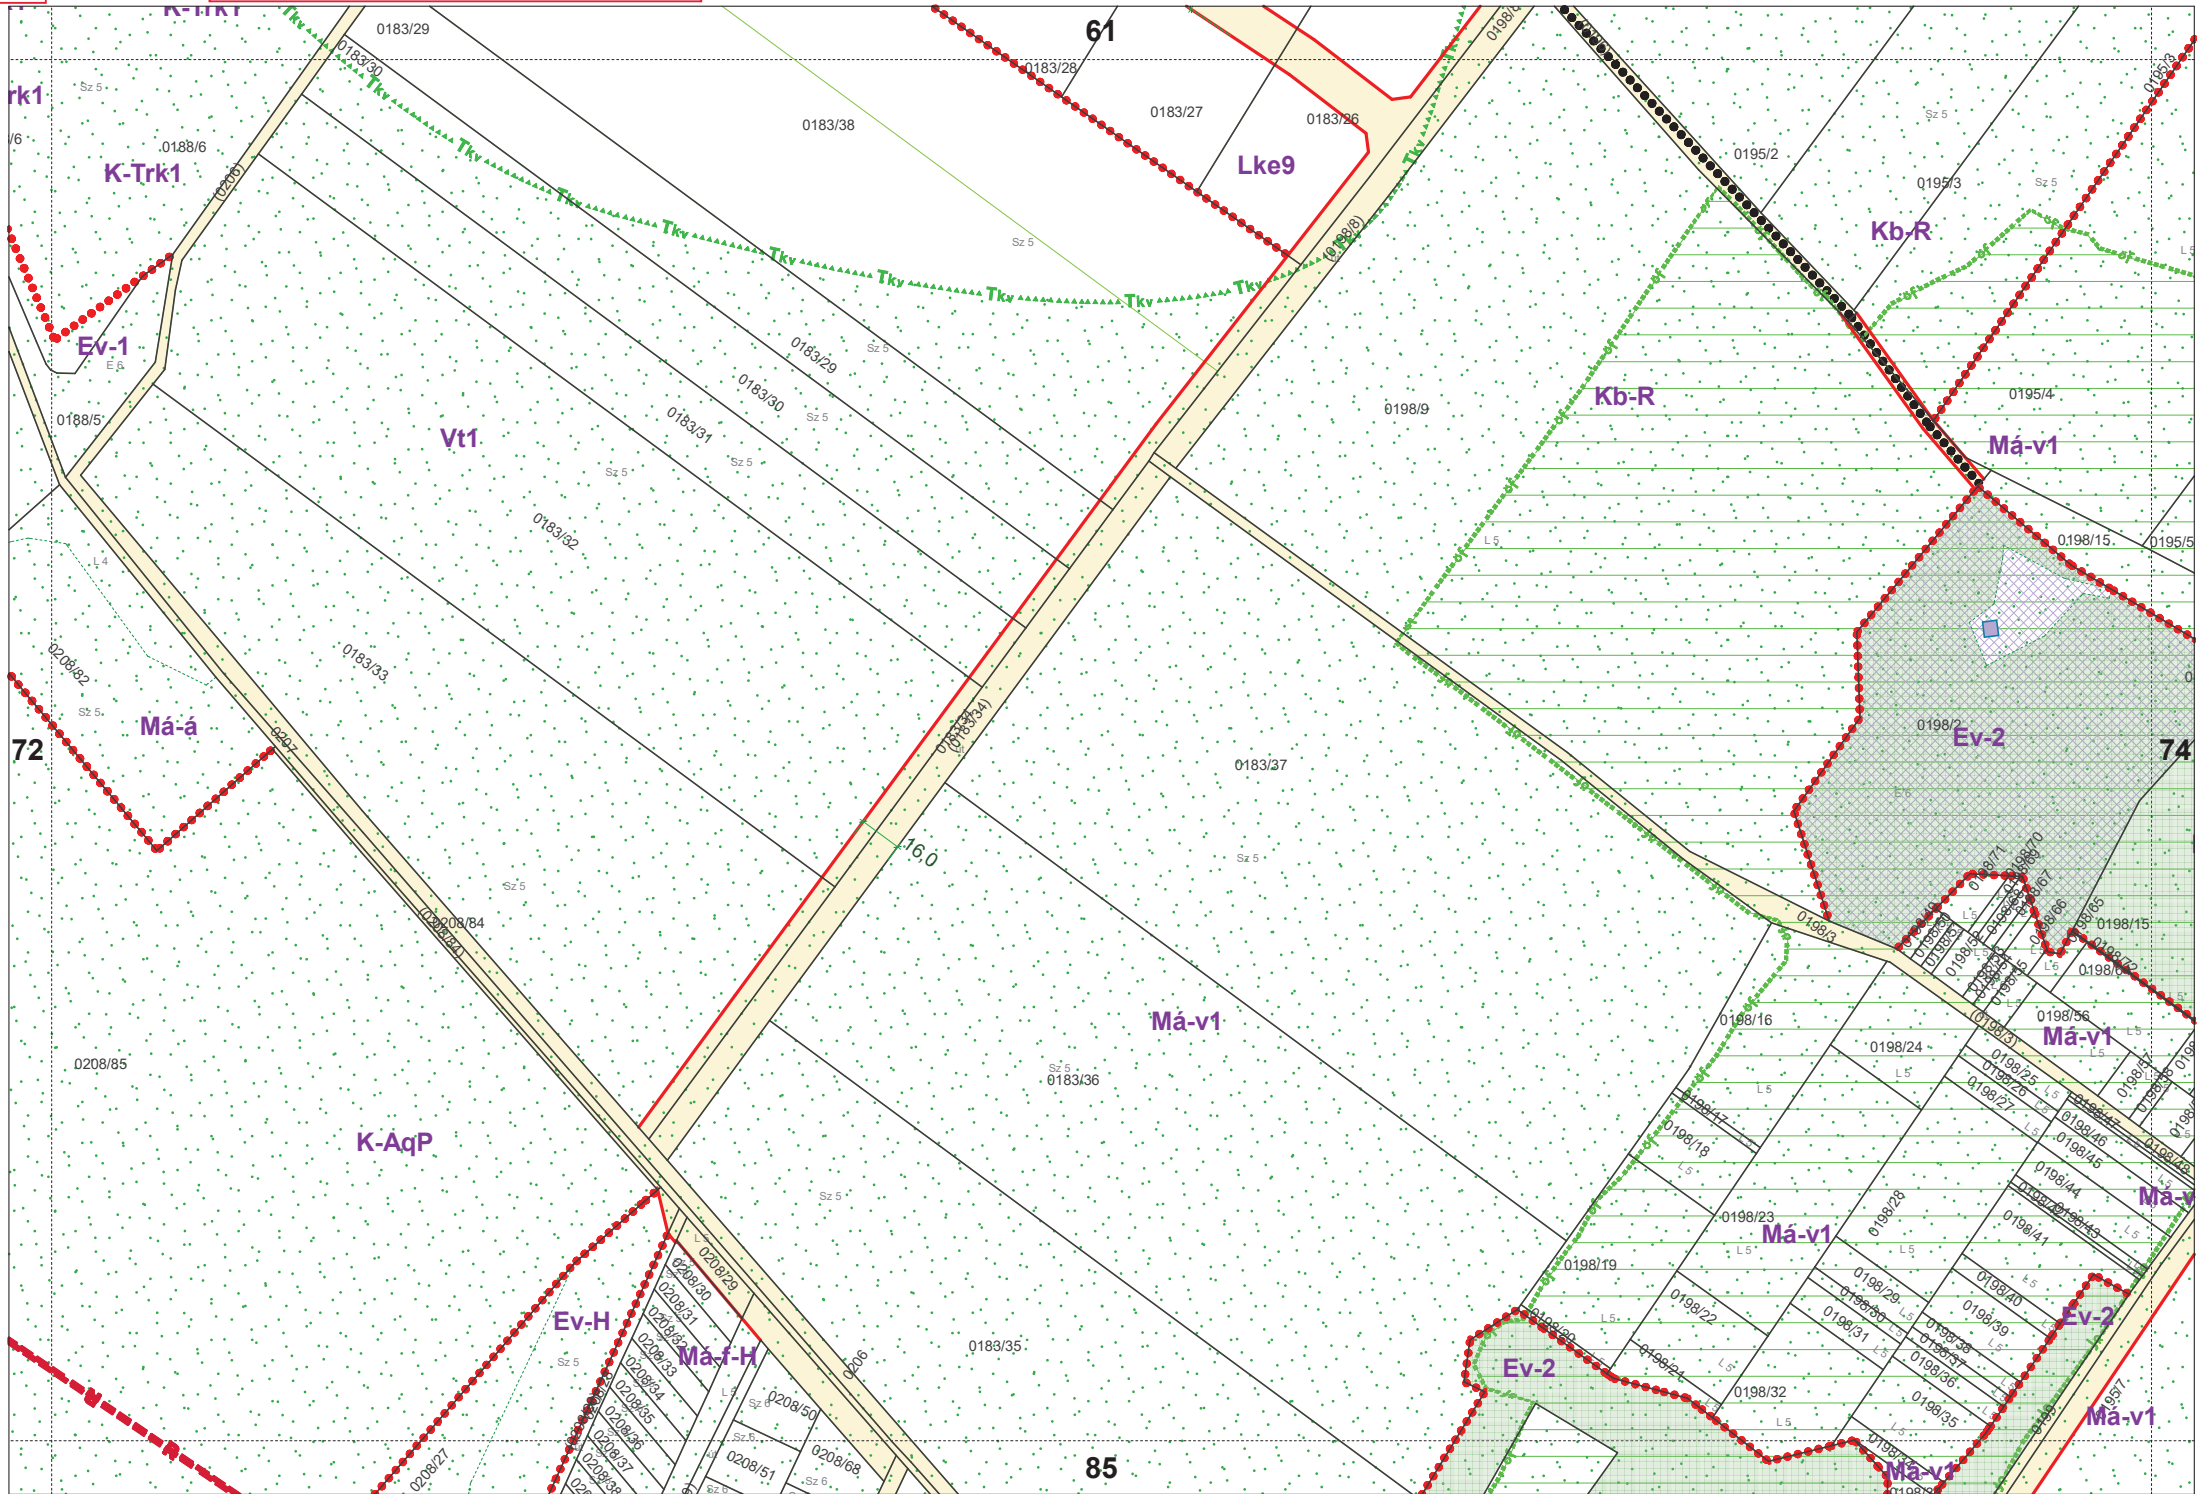

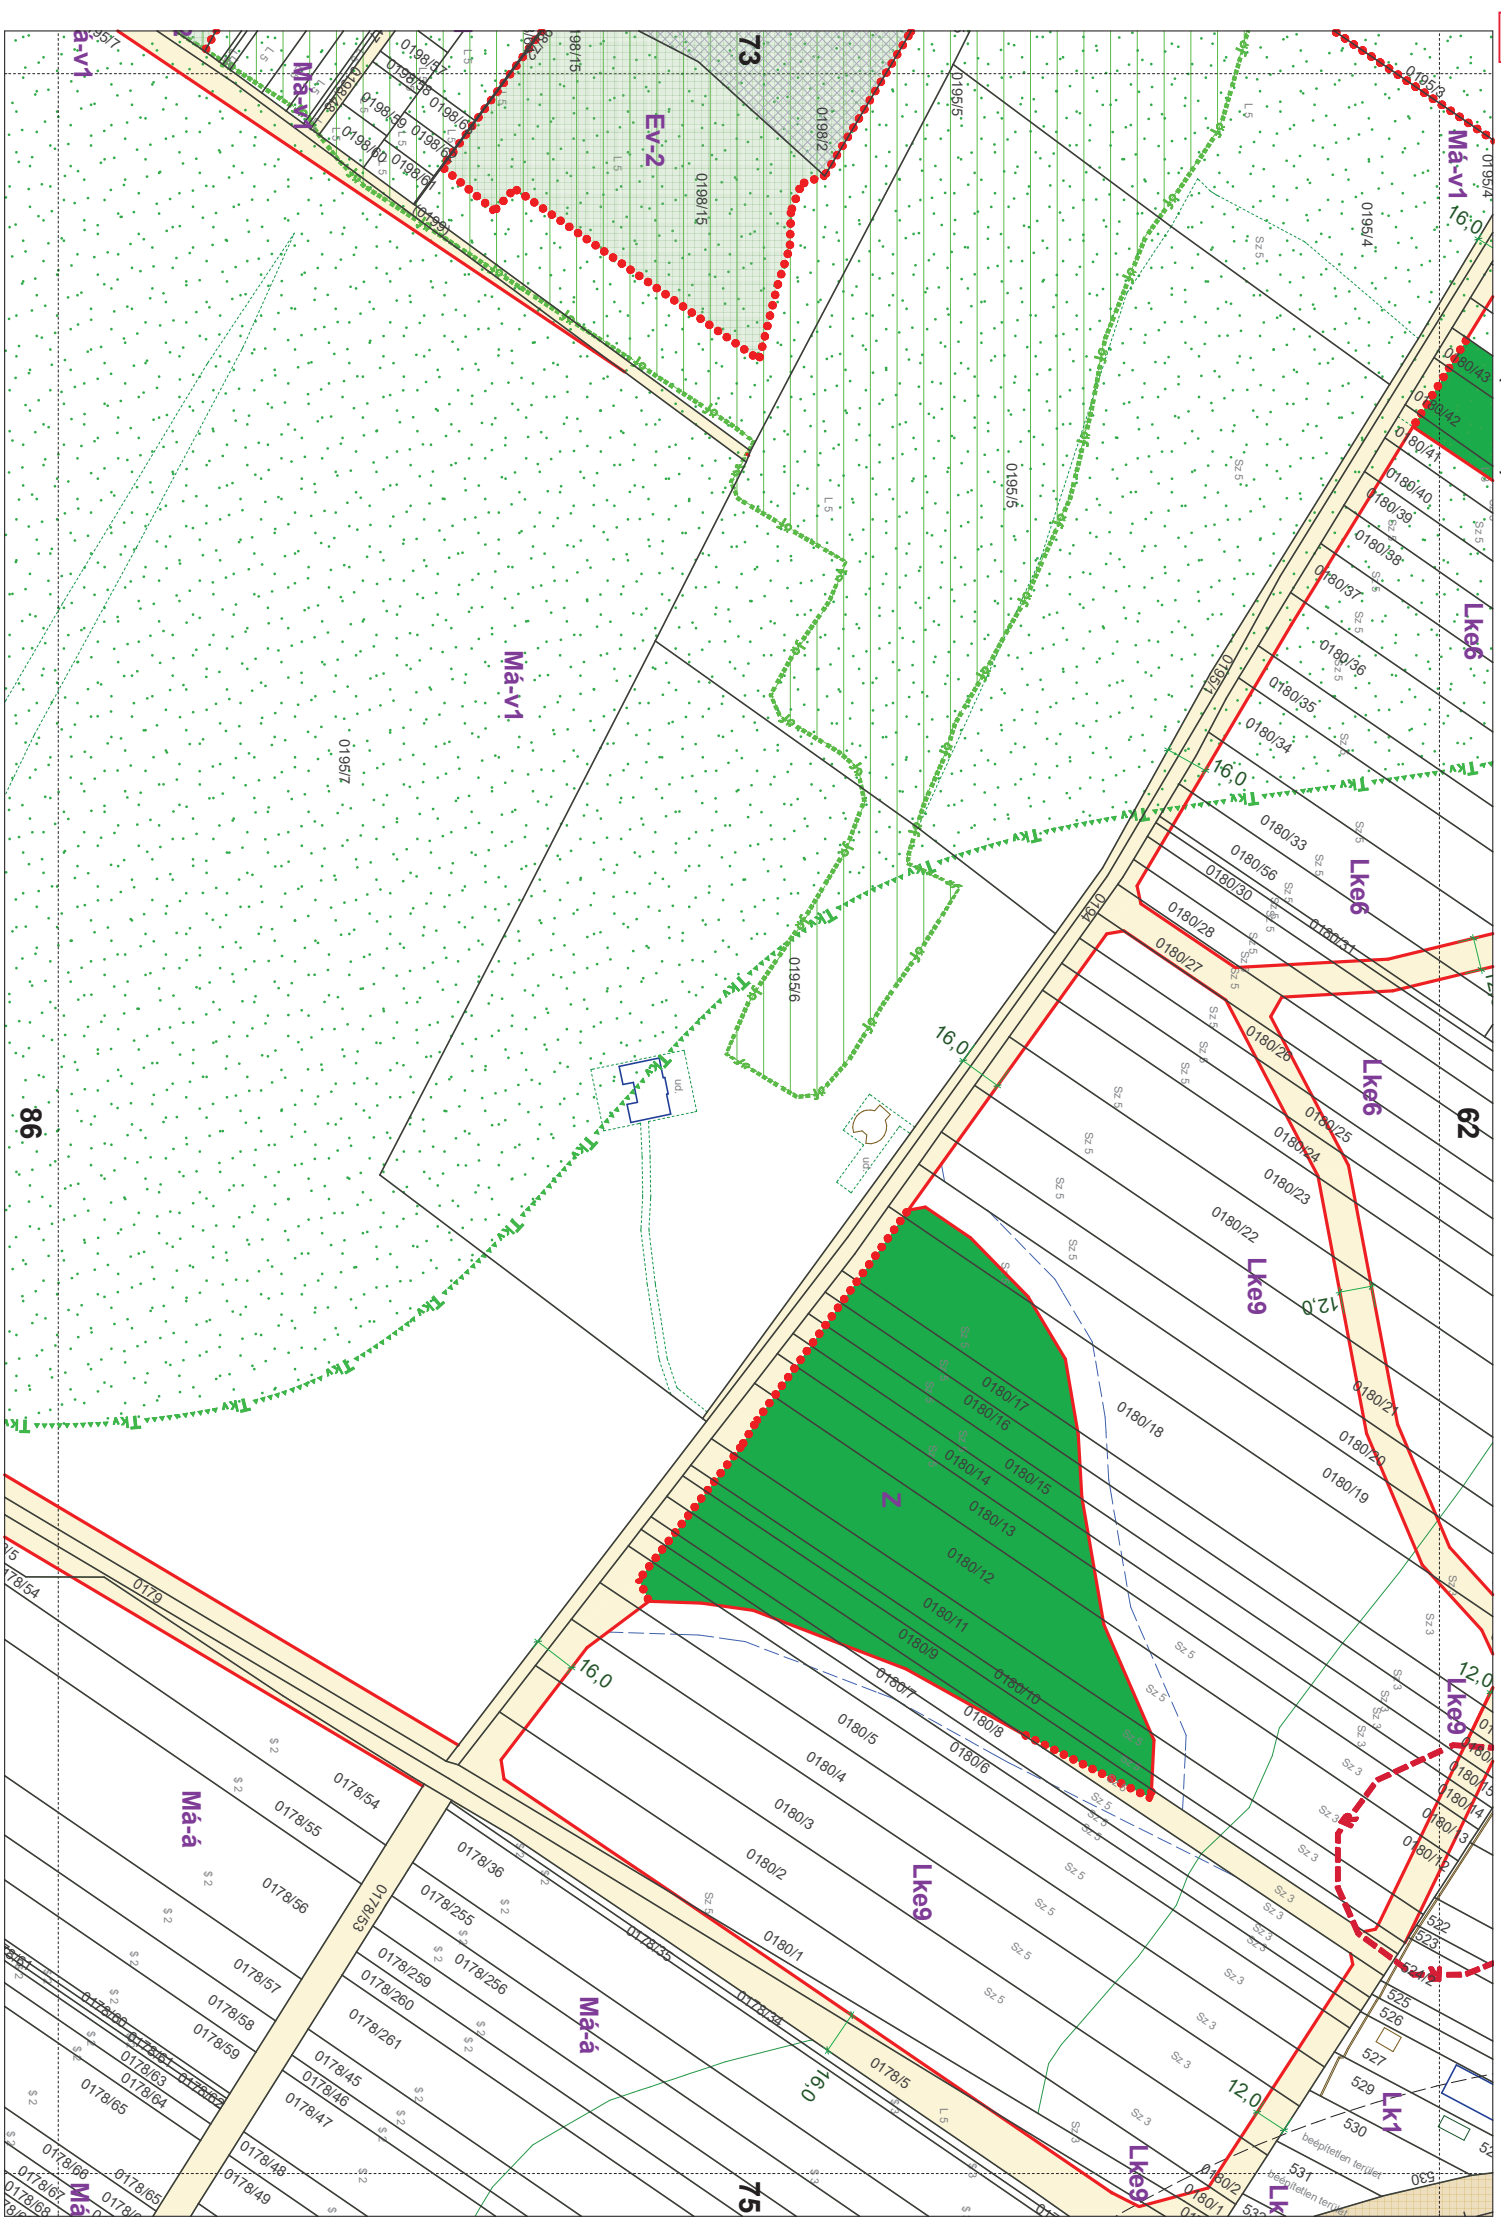

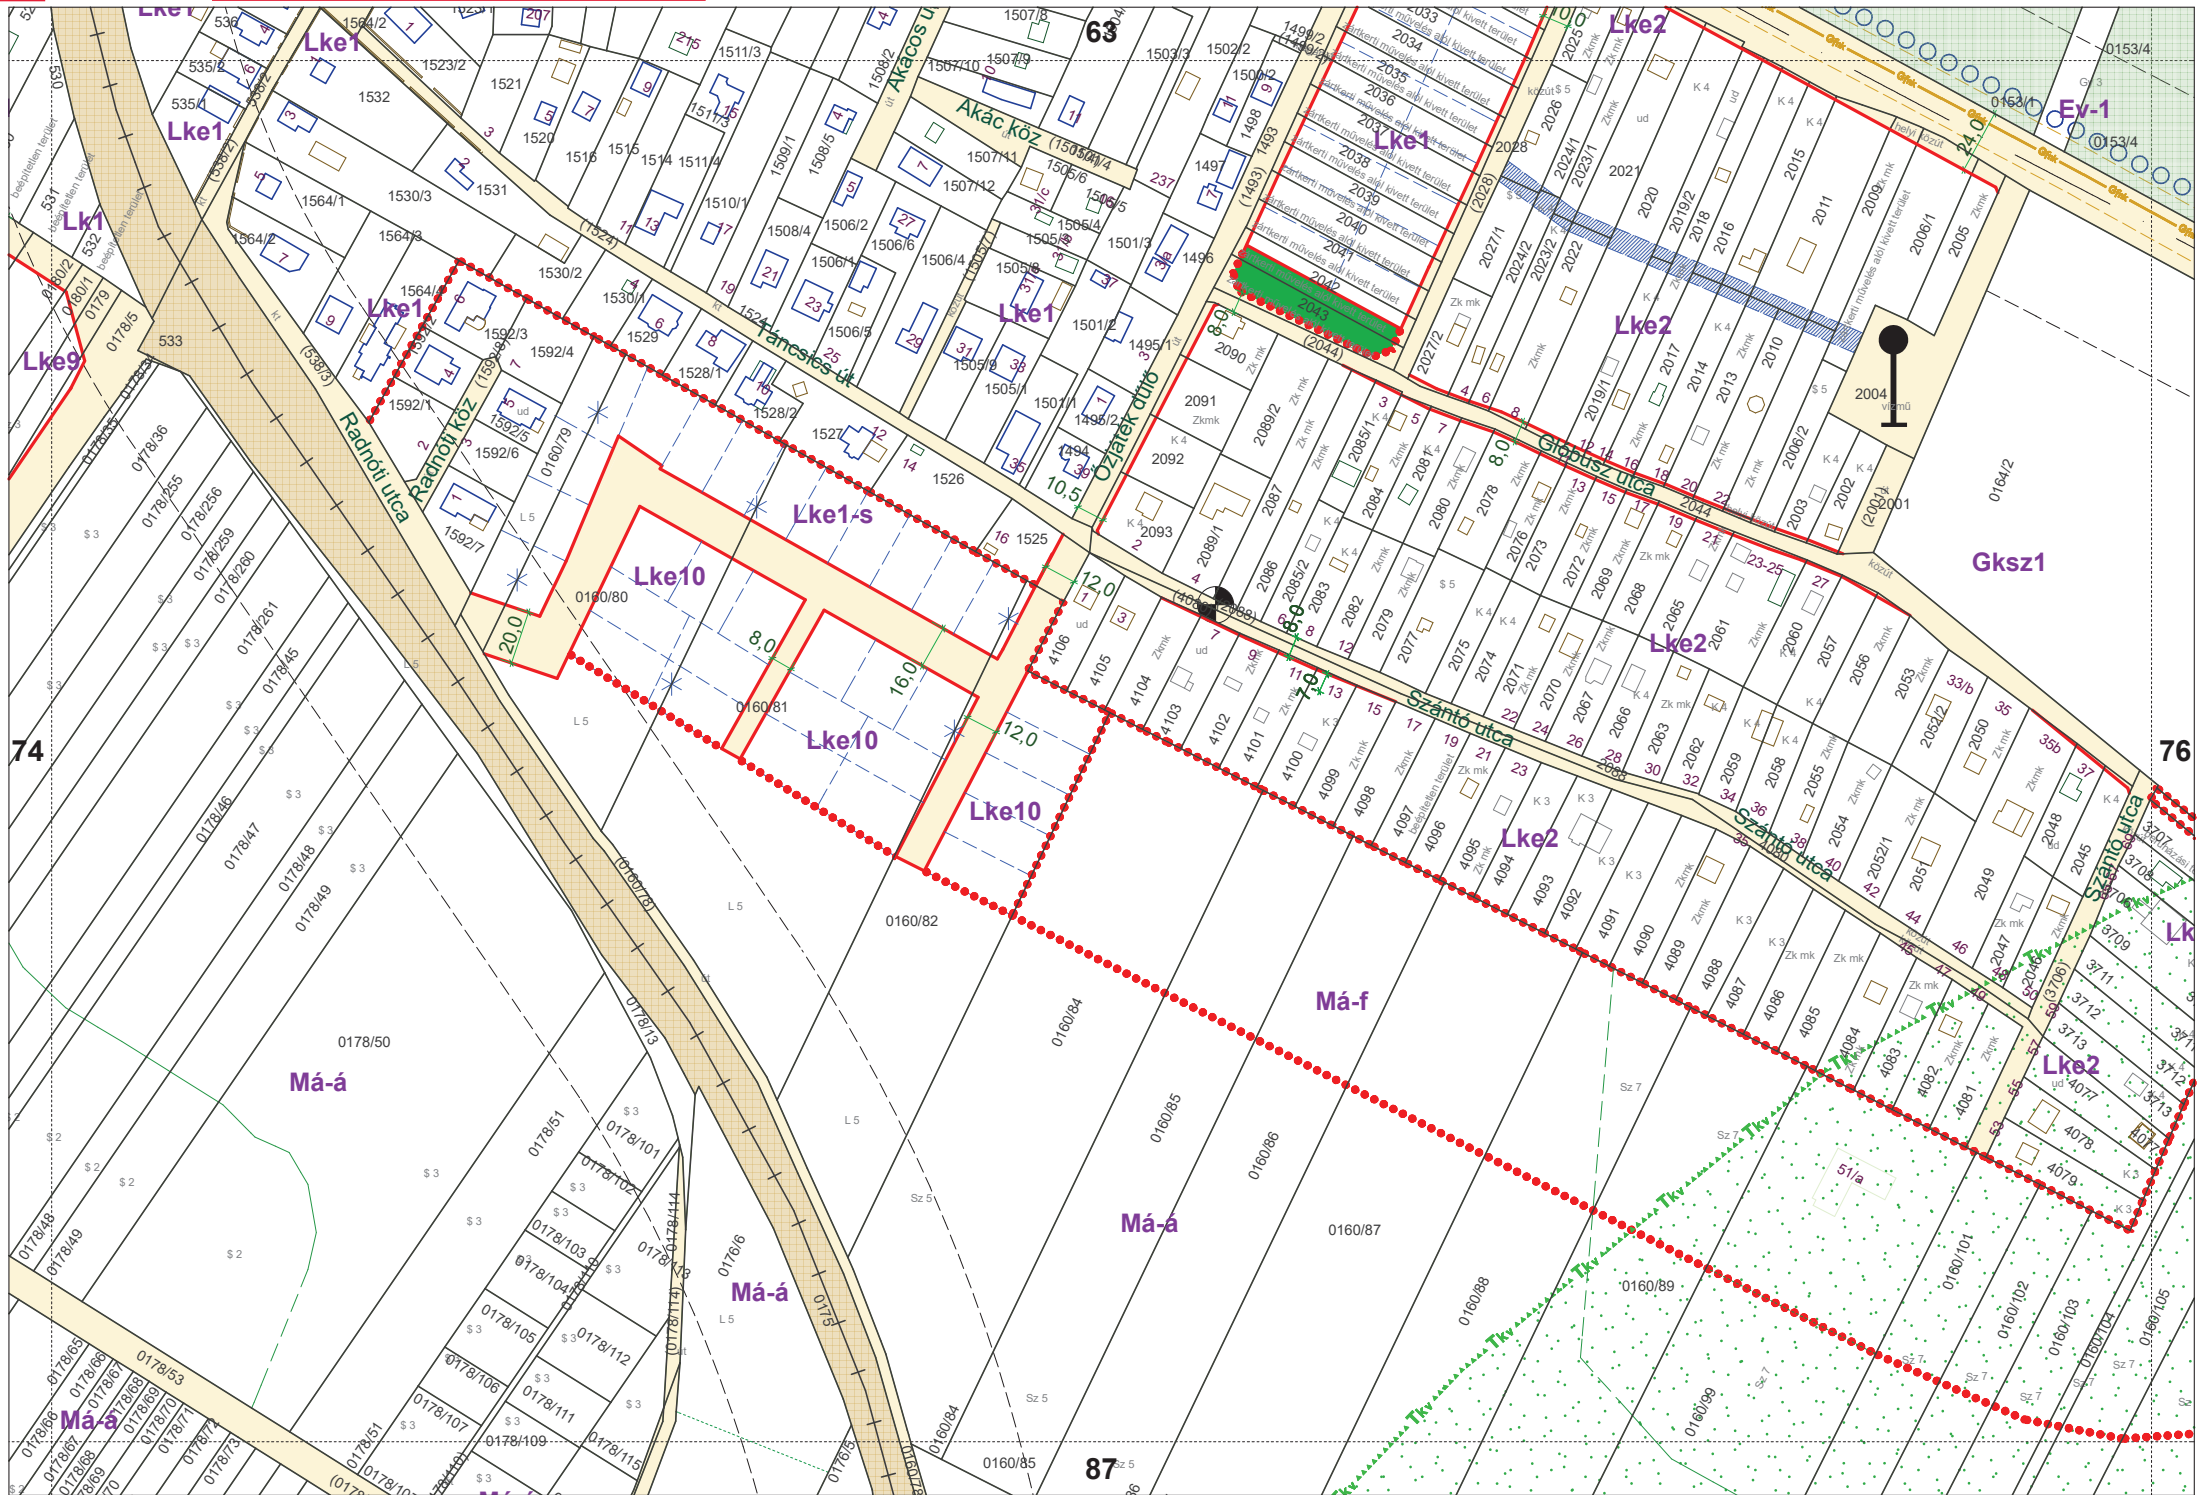



ALAPTÉRKÉPI ELEMOK

	település közíg. határa
	földrészlet határ
	alrészlet határ
	minőségi osztály határa
	minőségi osztály jele

KÖTELEZŐ SZABÁLYOZÁSI ELEMOK

	szabályozási vonal
	tervezett szabályozási szélesség
	övezet, építési övezet határa
	övezeti jel
	védőfásítás, zöldfelület területe
	kötőtpályás közlekedés területe
	közúti közlekedési célú közterület
	közpark
	vízgazdálkodási terület
	magánút számára fenn-tartott terület
	gyalogút, jelentős gyalogos nyomvonal
	tervezett kerékpáros nyomvonal
	gyorsforgalmi út HÉS szerinti védőtávolsága

JAVASOLT SZABÁLYOZÁSI ELEMOK

	javasolt telekhatár
	javasolt megszüntető jel

MÁS JOGSZABÁLYVAL ÉRVÉNYESÜLŐ VÉDELMI ELEM

Örökségvédelem

	műemlék
	műemlék telke
	műemléki környezet
	régészeti lelőhely határa
	helyi védett építmény telke
	helyi védett épület

Táj- és természetvédelem

	Natura 2000 védettségu terület
	Országos Ökológiai Hálózat magterülete
	Országos Ökológiai Hálózat ökofolyosó
	Országos Ökológiai Hálózat puffterülete
	ex lege védett forrás
	ex lege védett láp
	tájképvédelmi terület

Vízgazdálkodás védelmei

	vízbázis belső védőövezet
	vízbázis külső védőövezet
	vízbázis hidrogeológia "A" védőövezet
	vízbázis hidrogeológia "B" védőövezet

HELYI KARAKTERELEMEK

Épített örökség helyi védelme

	védendő településmag határa
	helyi karaktert őrző épület I. kat.
	helyi karaktert őrző épület II. kat.

Helyi táj- és természetvédelem

	helyi jelentőségű védett természeti terület
--	---

TÁJÉKOZTATÓ ELEMOK

Erdészet, bányászat

	Országos Erdőállomány Adattárban nyilvántartott erdő
	bányatelek
	ásványi nyersanyag tekintetében megkutatott terület határa

Közlekedés

	úttengely (nem bemért)
	sinpár tengelye (nem bemért)
	közút úttörvény szerinti, vasút védőtávolsága
	autópálya kerítése

Közművek korlátozásai

	ivóvíz gerincvezeték
	400 kV-os légvezeték és bizt. védőtávolsága
	220 kV-os légvezeték és bizt. védőtávolsága
	termékvezeték és védőtávolsága
	nagyközép-nyomású földgázvezeték
	5 m-es biztonsági területtel
	nagynyomású földgázvezeték
	20-40 m-es biztonsági területtel
	víztorony, hidroglobusz
	ivóvíz-tároló, vízmű,
	szennyvíztisztító

Egyéb tájékoztató elemek

	valószínűsíthető 55 dB határértéket meghaladó zajterhelés éjél
	felmért kerítés
	vezeték nélküli elektronikus hírközlés műtárgya

Megrendelő : MOGYORÓD Nagyközség Önkormányzata 2146 Mogyoród, Dózsa György út 40.	Tervező : TT1 Tanácsadó és Tervező Kft. 1121 Budapest, Kakukkegyi út 9. e-mail: tervezes@tt1.hu	készült az állami alapadatok felhasználásával M 1: 2000 településrendezés: NEMESÁNSZKY ILDIKÓ TT/1 01-1641 tájrendezés, AUER JOLÁN TK 01-5003 környezetvédelem:	közlekedés közmu, hírközlés: HEGYI ZOLTÁN HANCZÁR ZSOLTNÉ BÍRÓ ATTILA MK 13-2729 MK 01-2418 MK 01-2456
--	---	---	---