



Városépítési Kft.

KÉSZÜLT AZ ÁLLAMI ALAPADATOK FELHASZNÁLÁSÁVAL.



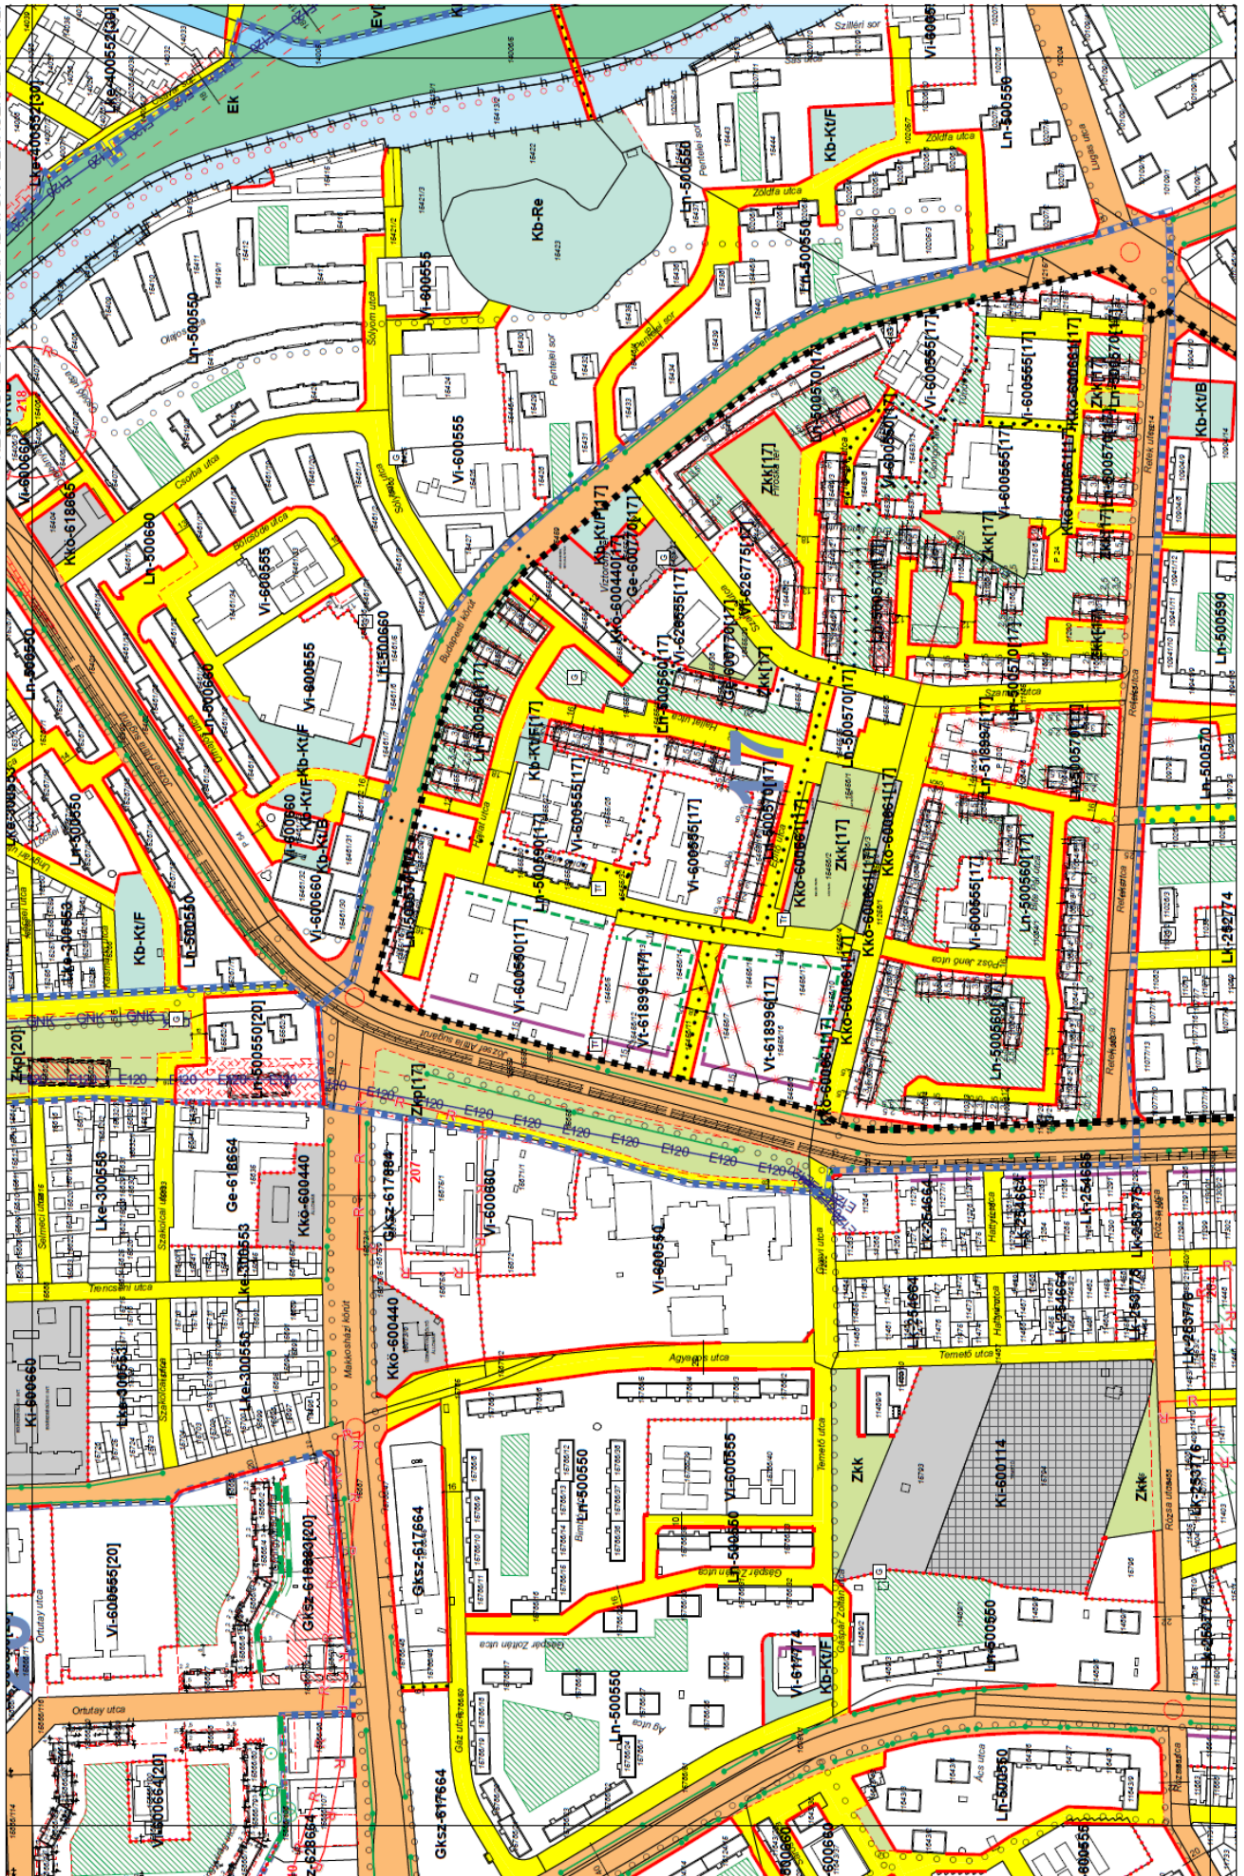

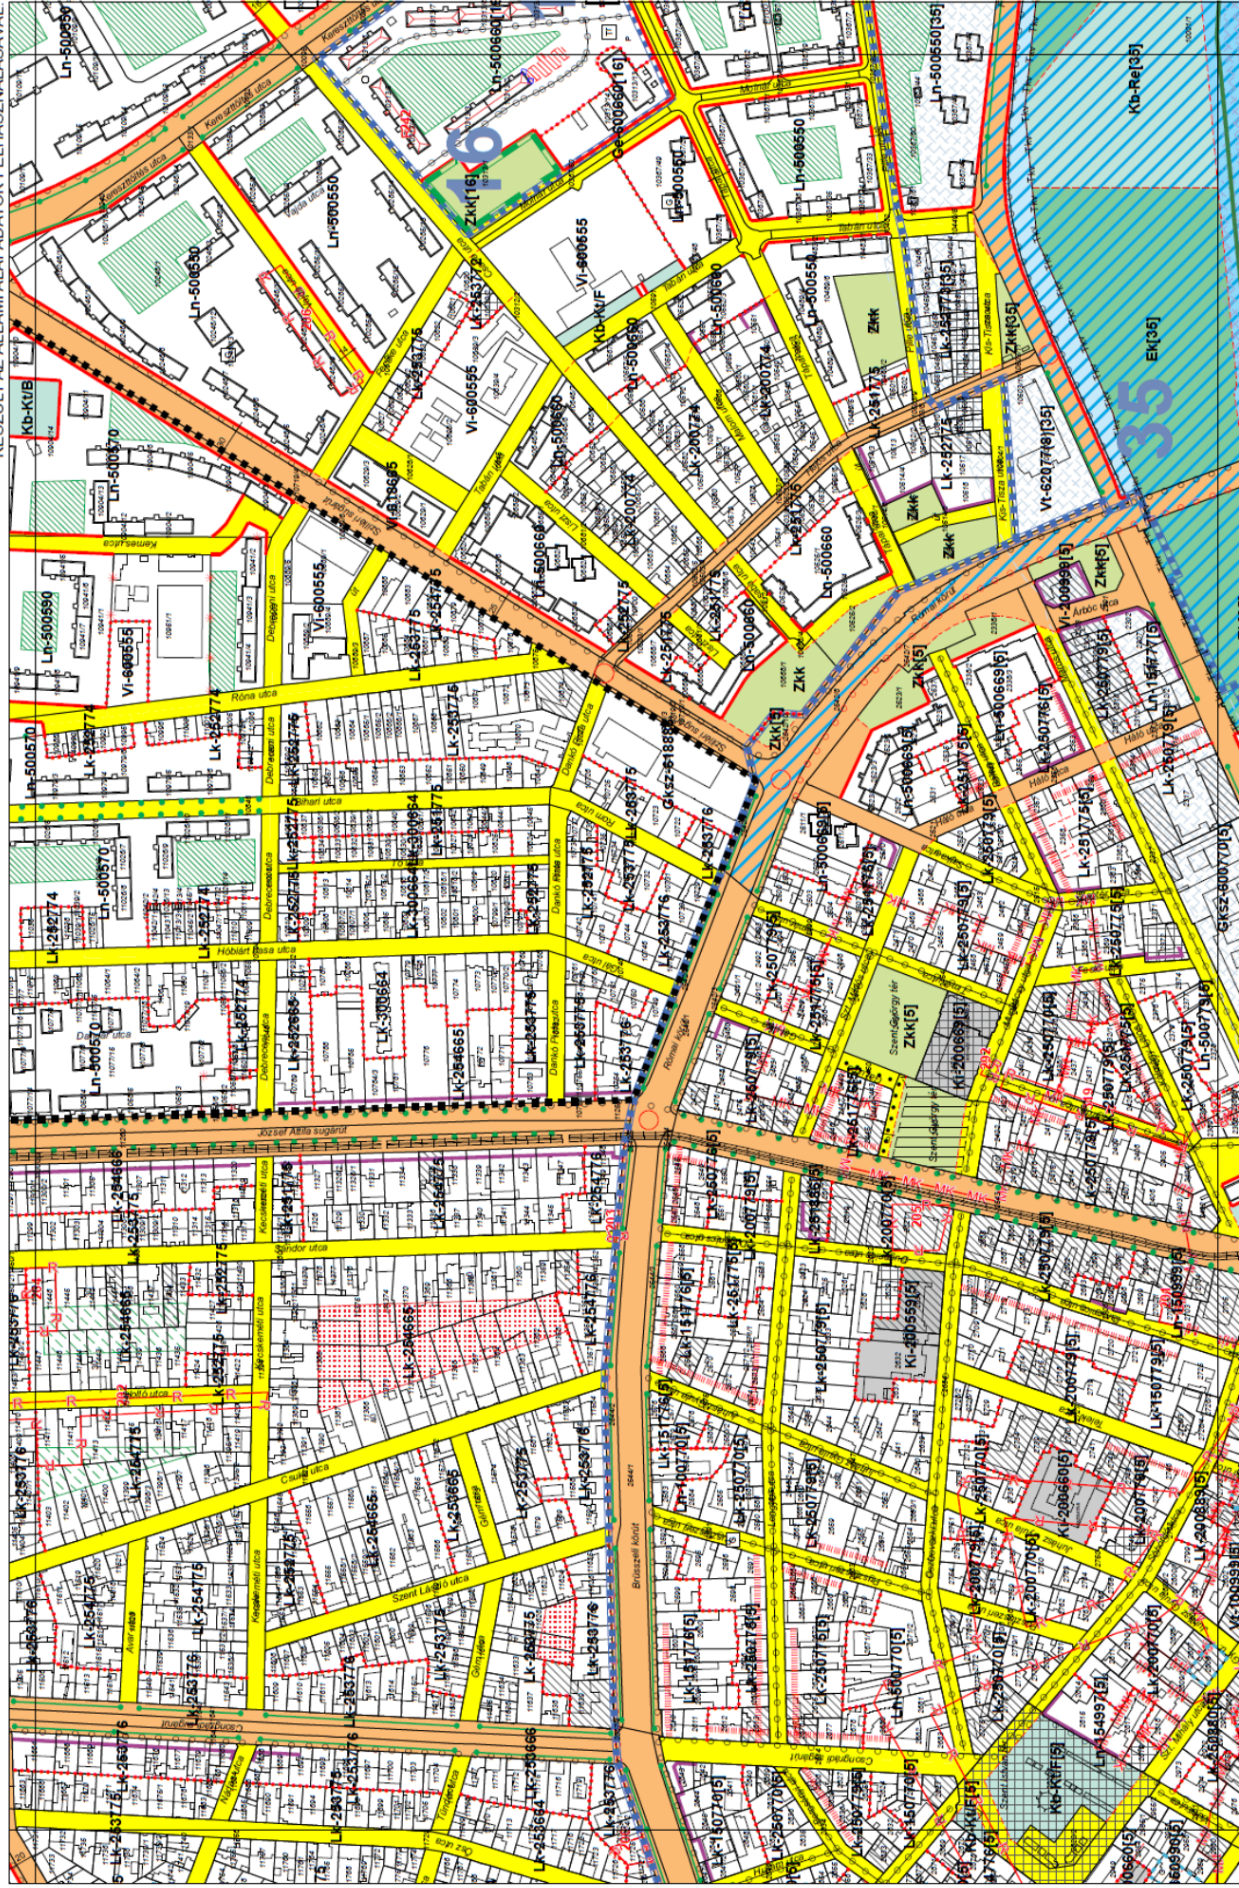

SZEGED MJV TELEPÜLÉSRENDEZÉSI ESZKÖZEI - SZABÁLYOZÁSI TERVLAP M = 1:4000

34-3
41-1
40-2
41-3

KÉSZÜLT AZ ÁLLAMI ALAPADATOK FELHASZNÁLÁSÁVAL

