


A XI. KERÜLETBEN TERVEZETT KÖZCÉLÚ ÉS P+R PARKOLÓK, VALAMINT KÖZCÉLÚ PARKOLÓK ÉPÍTÉSÉRE ALAKALMAS
 ÖNKORMÁNYZATI TULAJDONÚ TERÜLETEK
 1. sz. függelék

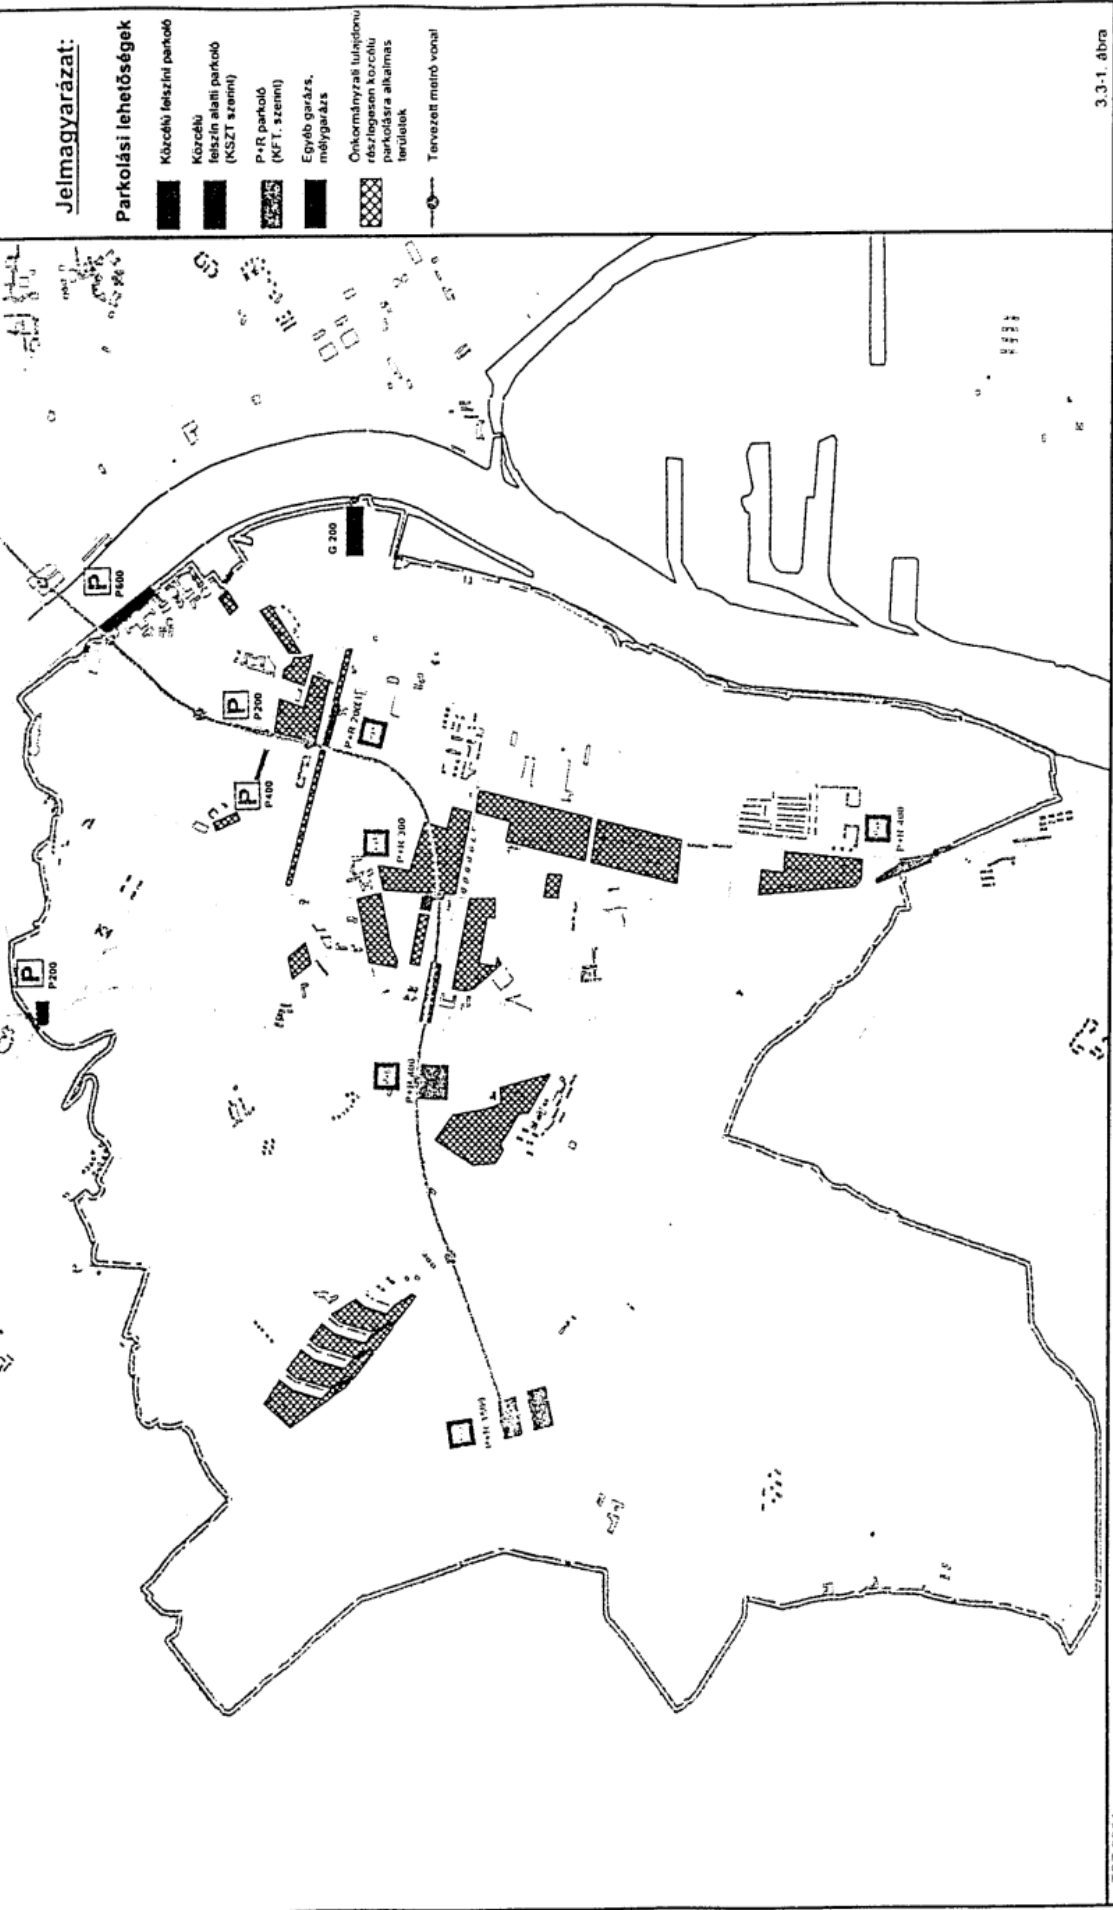

3.3.1. Ábra

TSZ:2351

BUDAPEST XI. KERÜLET - VÁROSRENDEZÉSI ÉS KÖZLEKEDÉSI VIZSGÁLAT
 A HELYI PARKOLÁSI RENDELET MEGALKOTÁSÁHOZ

