


# BUDAPEST I. VÁRKERÜLET SZABÁLYOZÁSI TERV MÓDOSÍTÁSA KERÜLETI ÖVEZETI TERV

M = 1:4000

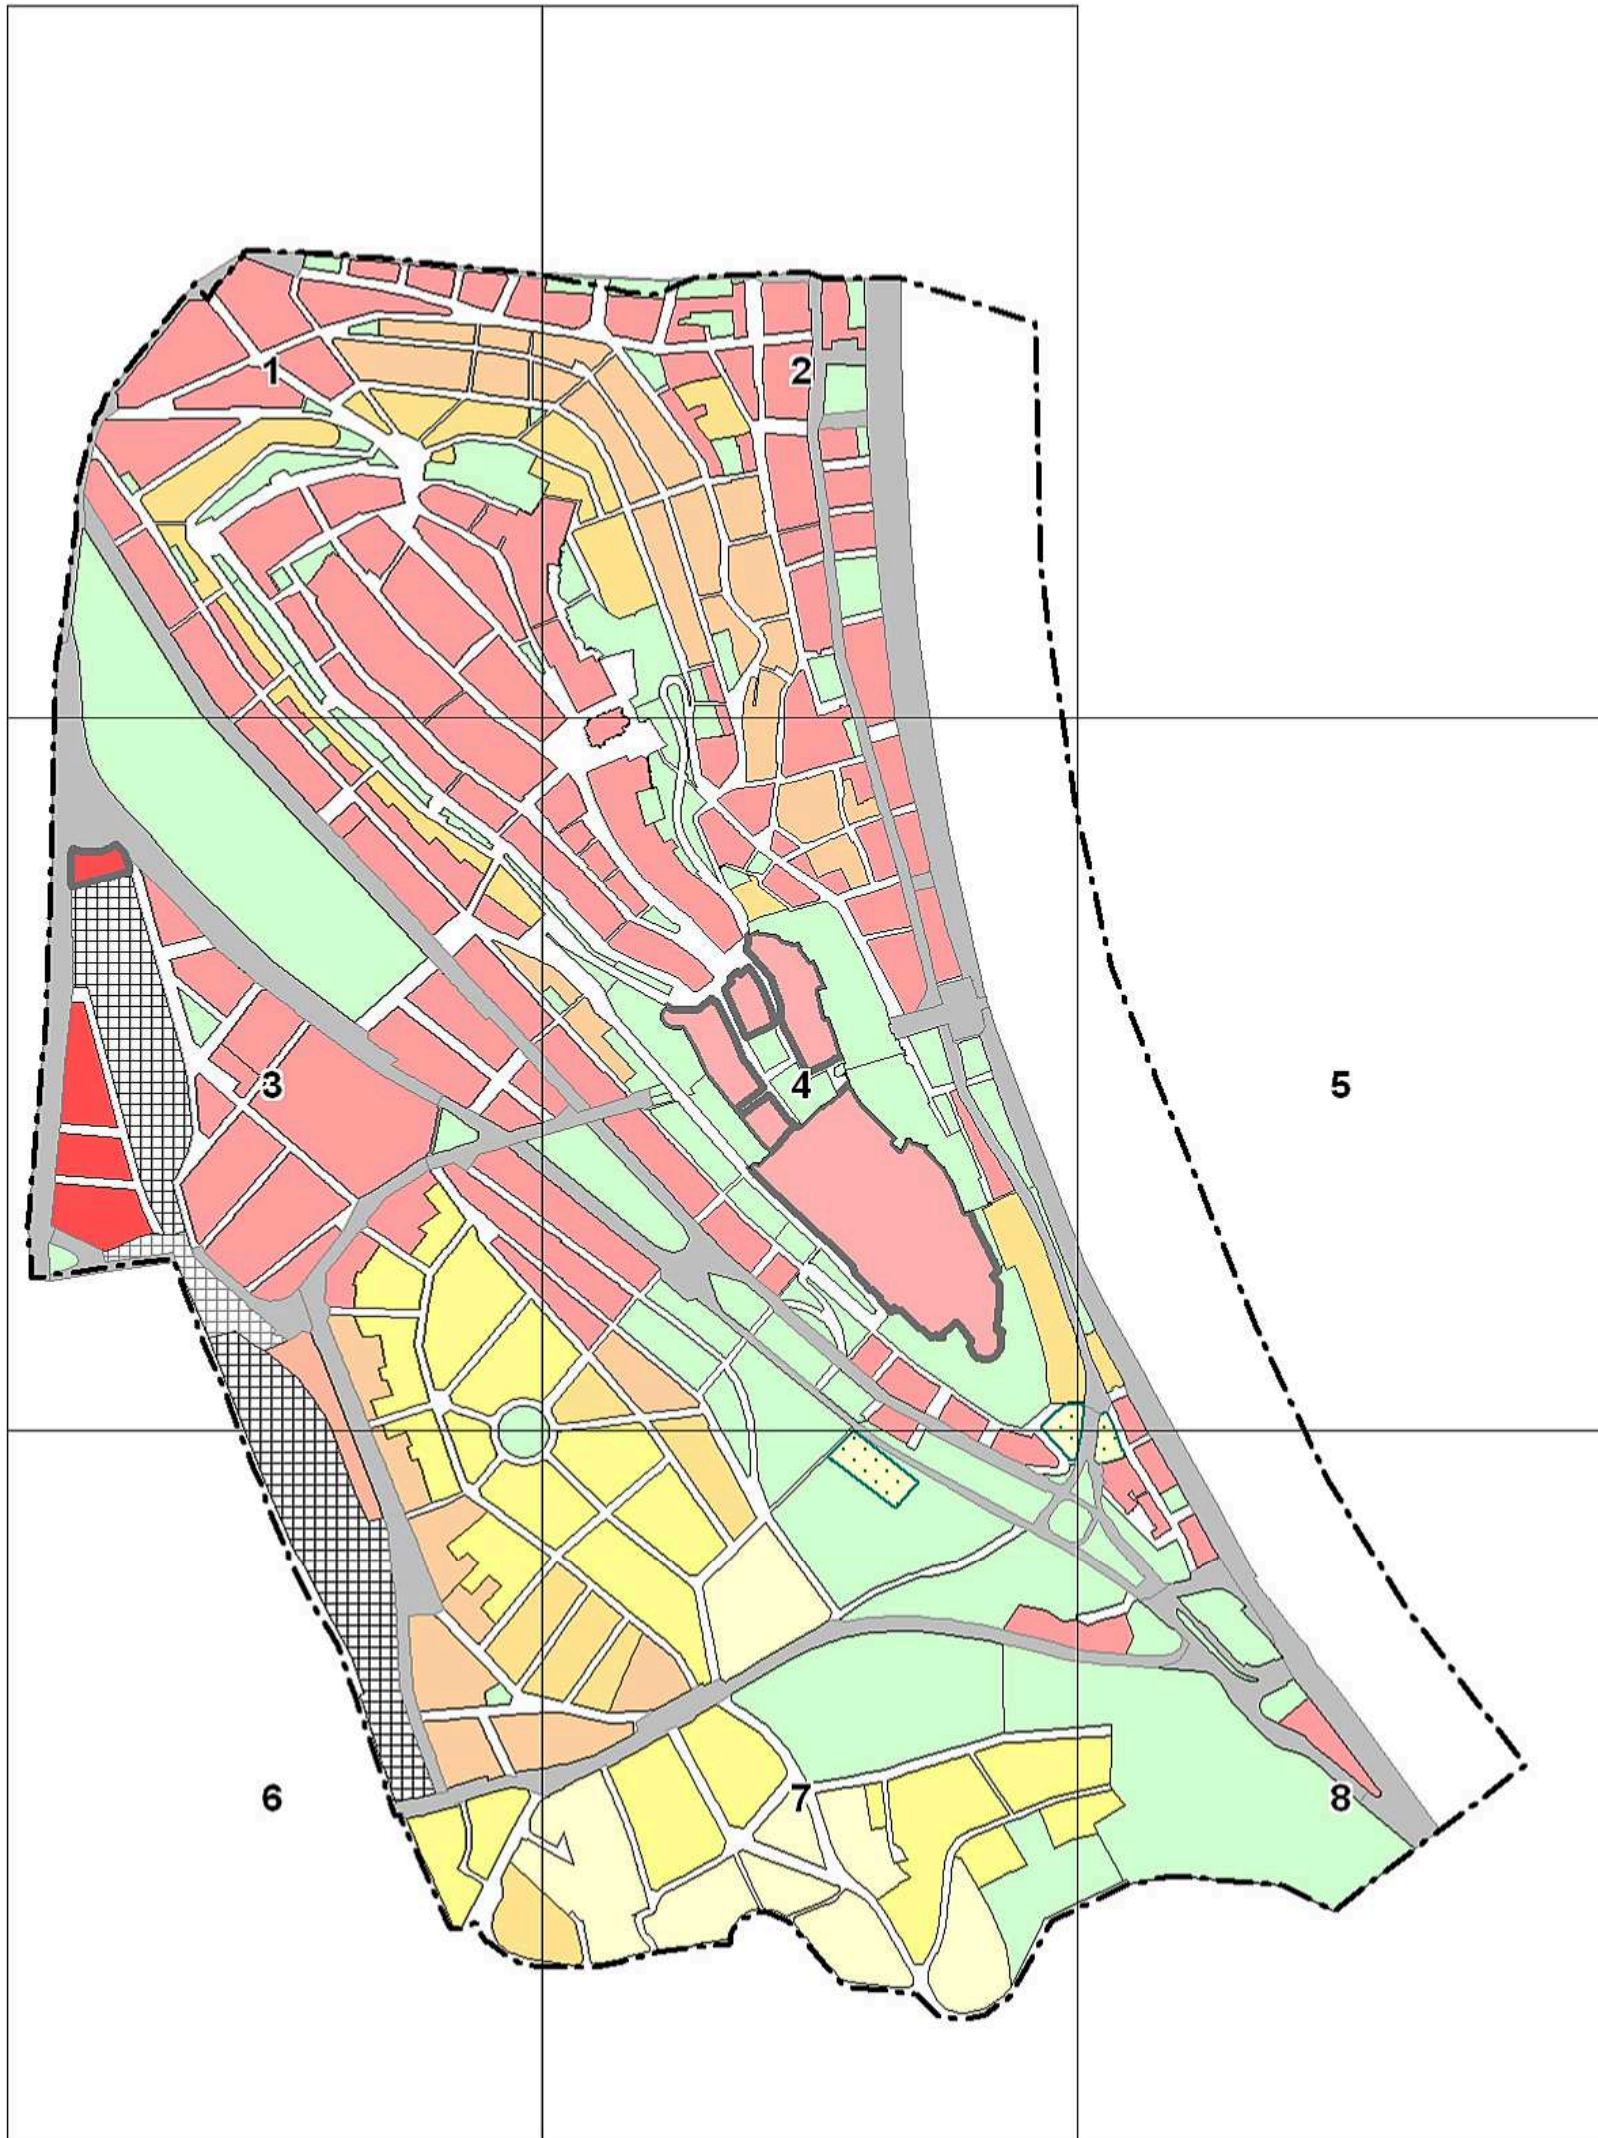

EZ A TERV A MŰ-HELY ZRT. SZELLEMI TULAJDONA, VÉDELME A 7/1928/II.1./MT RENDELET SZEGÍTŐJÉÉ

**MŰ - HELY ZRT.**

Tervező és Tanácsadó  
Zártkörű Részvénytársaság  
1065 Budapest,  
Bajcsy-Zsilinszky út 31.



A BUDAVÁRI ÖNKORMÁNYZAT KÉPVISELŐ-TESTÜLETÉNEK  
16/2000. (VIII.15.) KT. RENDELETÉVEL JÓVÁHAGYOTT,  
TÖBSZÖRÖSEN MÓDOSÍTOTT  
BUDAPEST I. KERÜLETI ÉPÍTÉSI SZABÁLYZAT (KÉSZ)

Készült az állami alapadatok felhasználásával.

ÖVEZETI TERV			LEPTÉK
SCHEMABEZTŐ	TERVEZŐ	V.D.-	1:4000
Erdei Gyula	Dr. Nagy Béla	Dr. Nagy Béla	DÁTUM
			2012. február

A TERVEKEN ÁBRÁZOLT ADATOK TÁJÉKOZTATÓ JELLEGŰEK, A MÉRÉTEK A HELYSZÍNIEN ELLENŐRIZENDŐK!