

BEÉPÍTÉSRE NEM SZÁNT TERÜLET:

S ZÖLDTERÜLET: SPORT

MEZŐGAZDASÁGI TERÜLET

Má ÁLTALÁNOS
MEZŐGAZDASÁGI ÖVEZET

Mko KORLÁTOZOTT FUNKCIÓJÚ
MEZŐGAZDASÁGI ÖVEZET

Mk-2 KERTES MEZŐGAZDASÁGI
ÖVEZET

ERDŐ TERÜLET

Eg GAZDASÁGI RENDELTETÉSŰ
ERDŐÖVEZET

KÖZLEKEDÉSI TERÜLET

VÍZGAZDÁLKODÁSI TERÜLET

SZABÁLYOZÁSI ELEMÉK

BELTERÜLET HATÁRA

BEÉPÍTÉSRE SZÁNT TERÜLET
HATÁRA

SZABÁLYOZÁSI VONAL /KÖZLEKEDÉSI TER./


TERÜLETFELHASZNÁLÁSI EGYSÉG HATÁRA
/HA AZ NEM SZABÁLYOZÁSI VONAL/

VÉDŐTÁVOLSÁG

ISMERT RÉGÉSZETI LELŐHELY

ÁRVÍZI ELÖNTÉS HATÁRA

SZABÁLYOZÁSI TERV
MÓDOSÍTÁSÁNAK HATÁRA

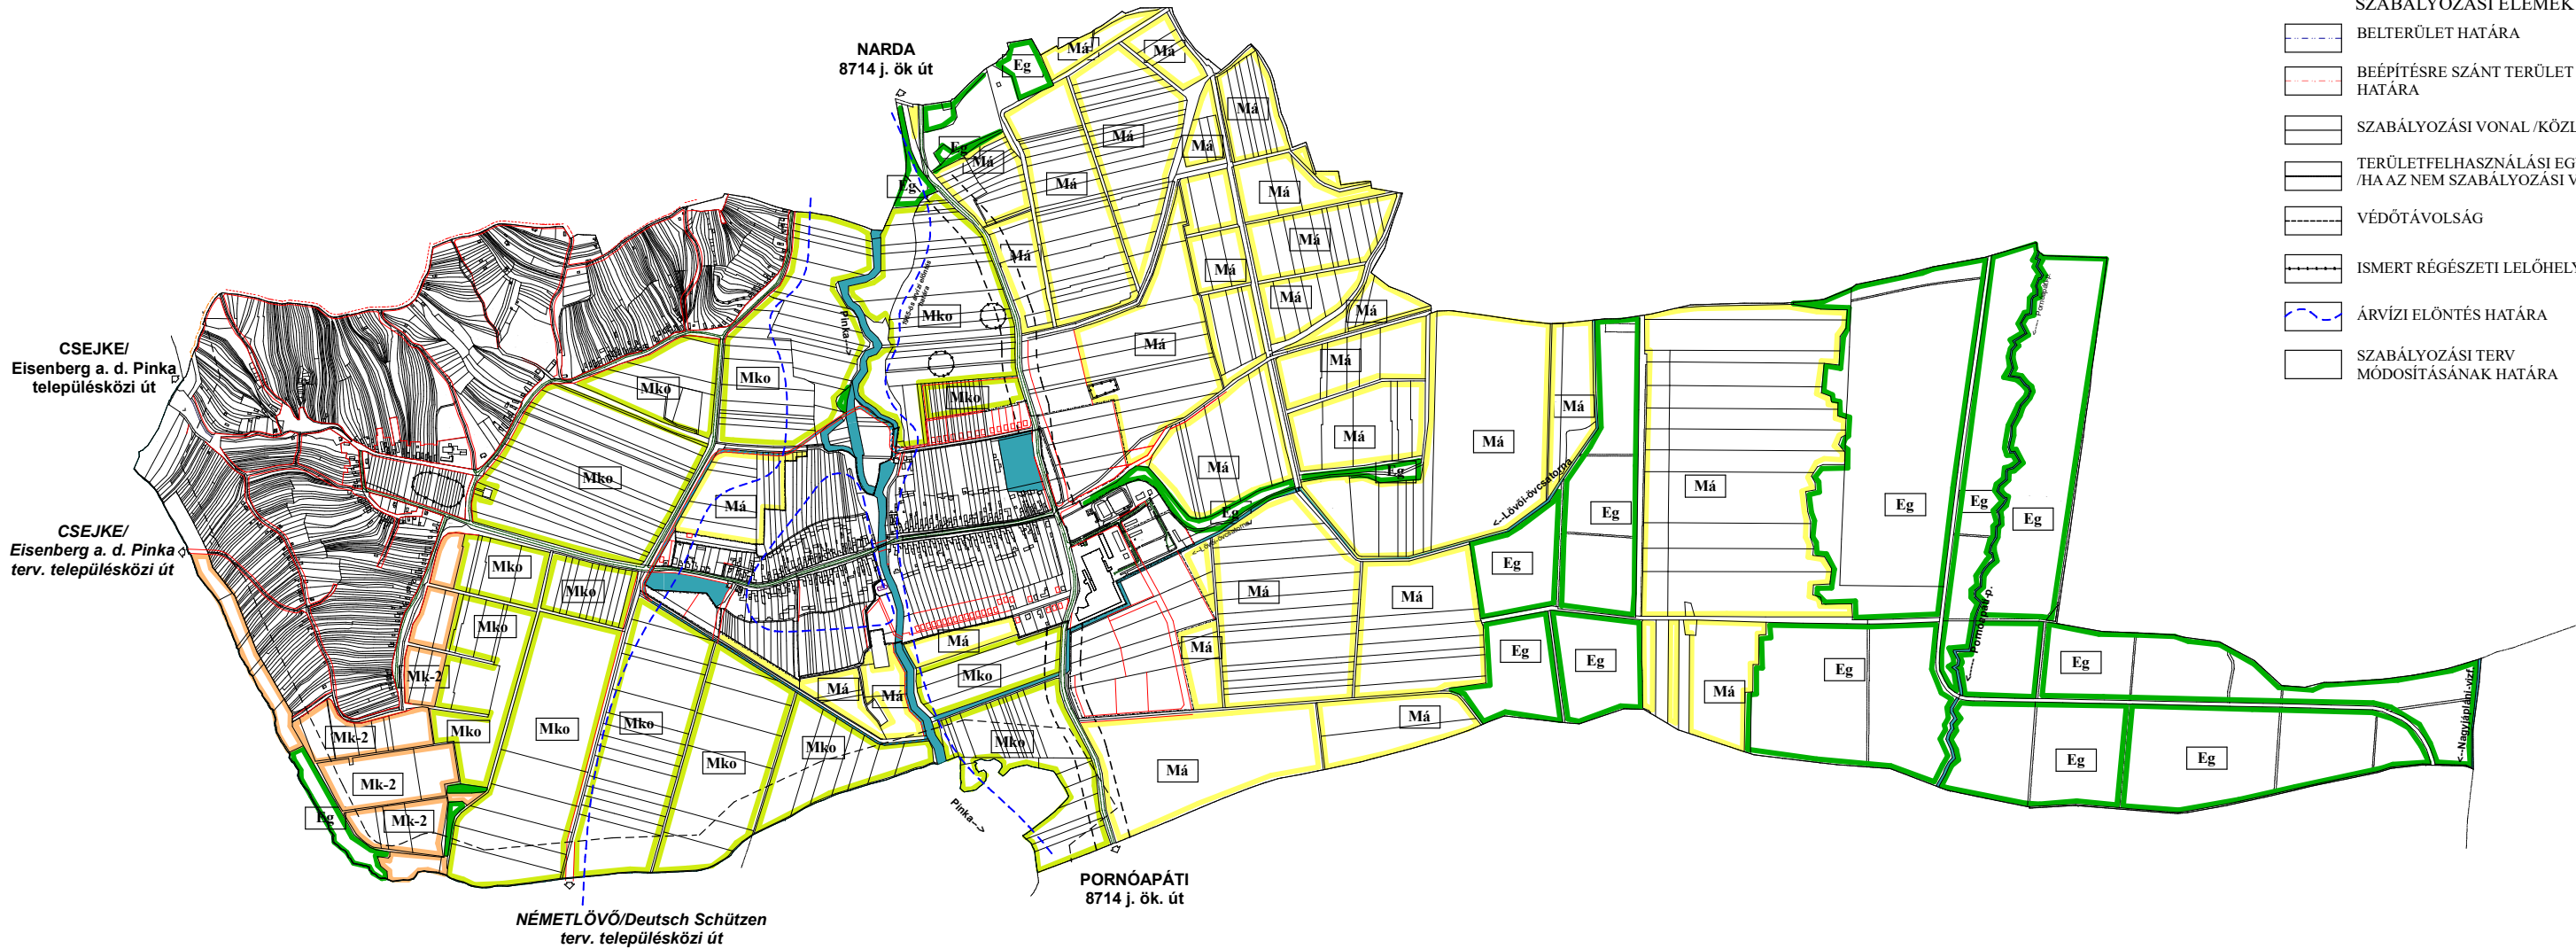

4. melléklet a 12/2001. (XI.16.) önkormányzati rendelethez
/módosította a 6/2021. (III.19.) önkormányzati rendelet 3. melléklete/

KÉSZÜLT AZ ÁLLAMI ALAPADATOK FELHASZNÁLÁSÁVAL.

MODULOR

TERVEZŐ ÉS MÉRNÖKI SZAKTANÁCSADÓ KFT
9700 SZOMBATHELY, SZENT FLÓRIÁN KRT. 2.
TEL:94/509-244

MEGBÍZÓ: VASKERESZTES-GORBDORF KÖZSÉG ÖNKORMÁNYZATA

RAJZ
MEGNEV: SZABÁLYOZÁSI TERV
KÜLTERÜLET

FELELŐS
TERVEZŐ: GÉRGYÉ PÉTER TT1 18-0204

MÉRETARÁNY: M 1:20 000

TERVEZŐ
MUNKATÁRS

MSZ: 005/2020. RSZ: 11.

DÁTUM: 2021. MÁRC.

VAS-HEGY ÉS BELTERÜLET SZABÁLYOZÁSÁT LÁSD 10. sz. TERVLAPON