


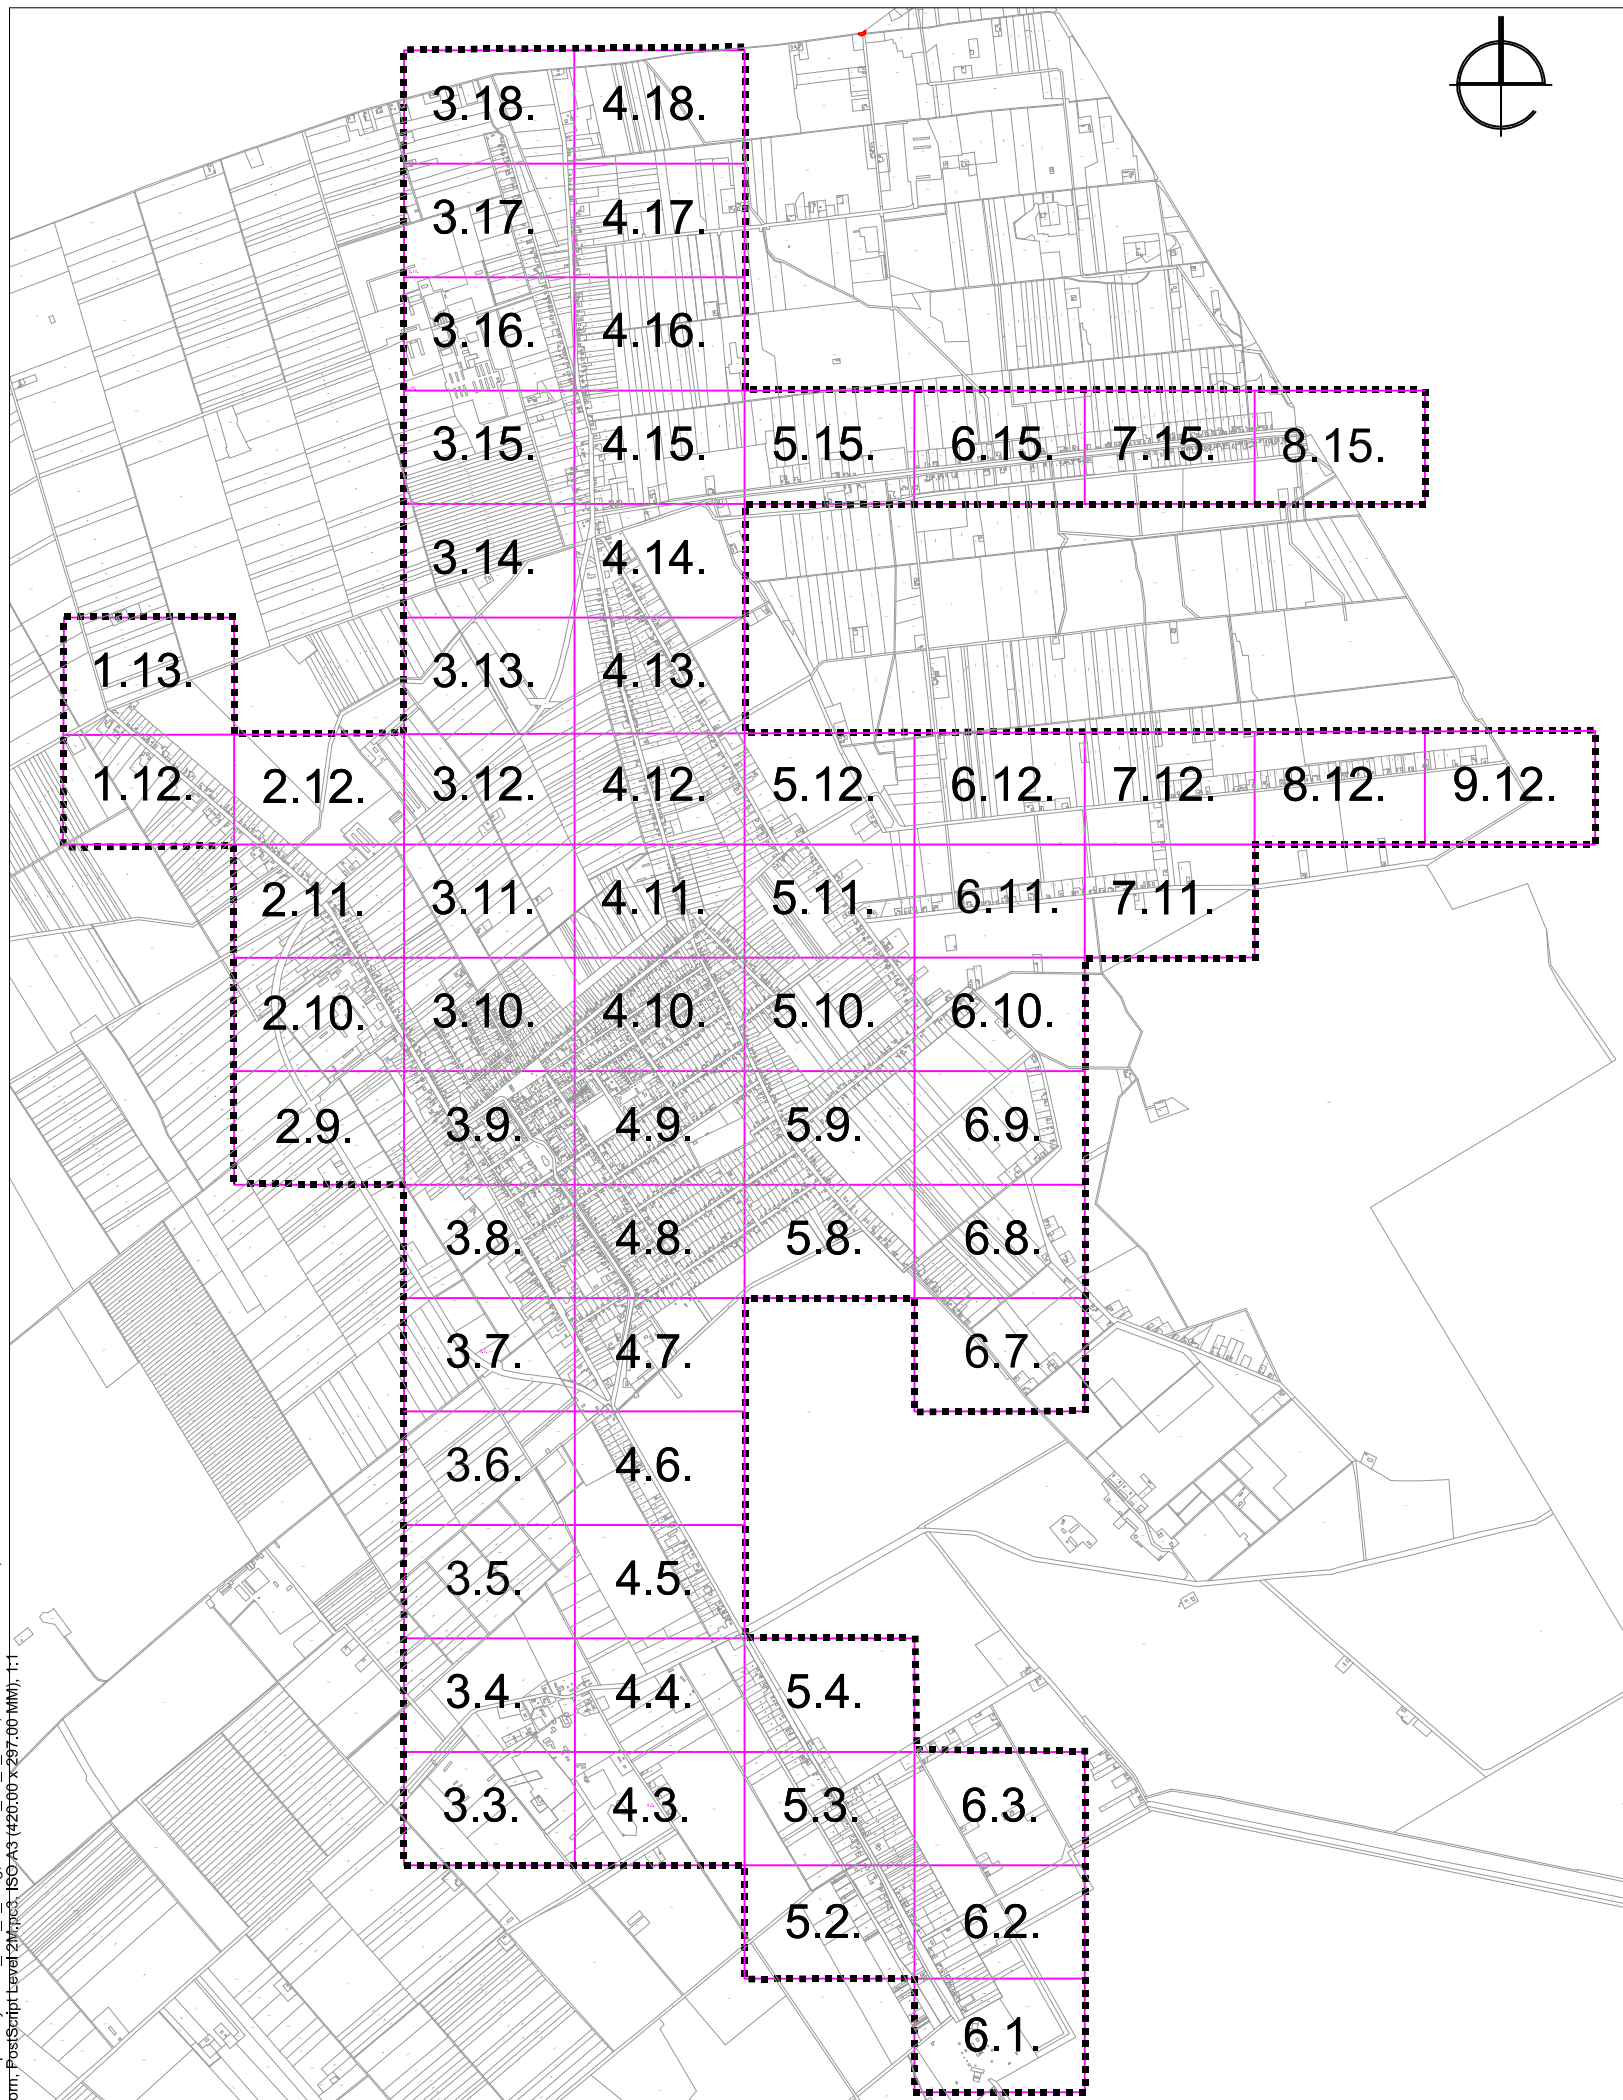

TOMPA

Településrendezési terve

BELTERÜLETI TÉRSÉG SZABÁLYOZÁSA m=1:2000

ALAPTÉRKÉPI JELEK

- — — — — Igazgatási terület határa
- · — · — · — Belterületi határ (egyúttal övezeti határvonal is)

VONALAS SZABÁLYOZÁSI ELEMEEK

- — — — — Beépítésre szánt terület határa, amely egyúttal építési övezeti határvonal is
- Szabályozási vonal (külön jel nélkül a közterületi telekhatár)
- Építési övezet, övezet határa, ha nem szabályozási vonal

FELÜLETTEL JELÖLT SZABÁLYOZÁSI ELEMEEK

- Zöldterületi övezet
- Vízgazdálkodási terület
- Erdőterületi övezet

ÉRTÉKVÉDELEM ELEMEL

- Helyi védettségű épület
- Műemlék
- · · · · Régészeti lelőhely
- · · · · Kötelező fásítás
- · · · · Védett fasor, facsoport

ÖVEZETEK AZONOSÍTÓ JELEI

- Z-1** Városi park
- Z-2** Védelmi jellegű zöldterület
- KÖu-1** Országos közút
- KÖu-2** Helyi gyűjtő és lakóút
- KÖu-3** Egyéb út
- V-1** Vízgazdálkodási terület
- Má-1** **Má-1a** **Má-2** Általános mezőgazdasági terület övezetei
- Mk-1** Kertes mezőgazdasági terület övezete
- Eg** Erdőterület övezete

BEÉPÍTÉSRE NEM SZÁNT KÜLÖNLEGES TERÜLETEK JELEI

- Kt** temető **Ksp** sportterület **Kh** hulladékudvar

BEÉPÍTÉSRE SZÁNT KÜLÖNLEGES TERÜLETEK JELEI

- Km** mezőgazdasági üzemi terület **Ksz** szociális otthon **Kha** határátkelő
- Kp** piac **Kszá** szálláshely szolgáltató terület

ÉPÍTÉSI ÖVEZETEK AZONOSÍTÓ JELE

Lf-1	Beépítési mód		Övezeti azonosító
	O	30	
Lf-1	Beépítési mód		Övezeti azonosító
	4,5	900	
Építménymagasság max (m)			
Területfelhasználási mód			
Lke kertvárosias lakóterület			
Lf falusias lakóterület			
Vt településközpont vegyes terület			
Gksz kereskedelmi szolgáltató terület			
Gip ipari gazdasági terület			

ÉPÍTÉSZMŰHELY KFT.
Kecskemét, Wesselényi u.1.
Telefon, fax: 76/482-916
Email: epitmuh@korne.hu
Ügyvezető: Vas Tibor
Felelős tervező:
Szilberhom Erzsébet
TT/1É 03-105
Munkatárs:

Az alaptérkép állami alapadatok felhasználásával - a Nemzeti Kataszteri Program KHT
T-539/1/2009.számú tanulmánya alapján készült.
(2009. jan.1-jei ingatlannyilvántartási állapot)

Megbízó: Tompa Városi Önkormányzat

Tárgy: TOMPA
Településrendezési terve

Munkarész: 22/2011.(XI.08.) rendelet melléklete
Lépték: 1:14 000
Munkaszám: 09/2079
Dátum: 2009-2011.

Rajzszám:
SZ-2