




"M" SZENTES SZABÁLYOZÁSI TERVLAP M=1:1500

5/2009 (III.9.) rendelet módosításáról szóló
6/2020(VII.09.) önkormányzati rendelet 2. melléklete

Páva utca úszótelkes tömb

Készült az állami alapadatok felhasználásával

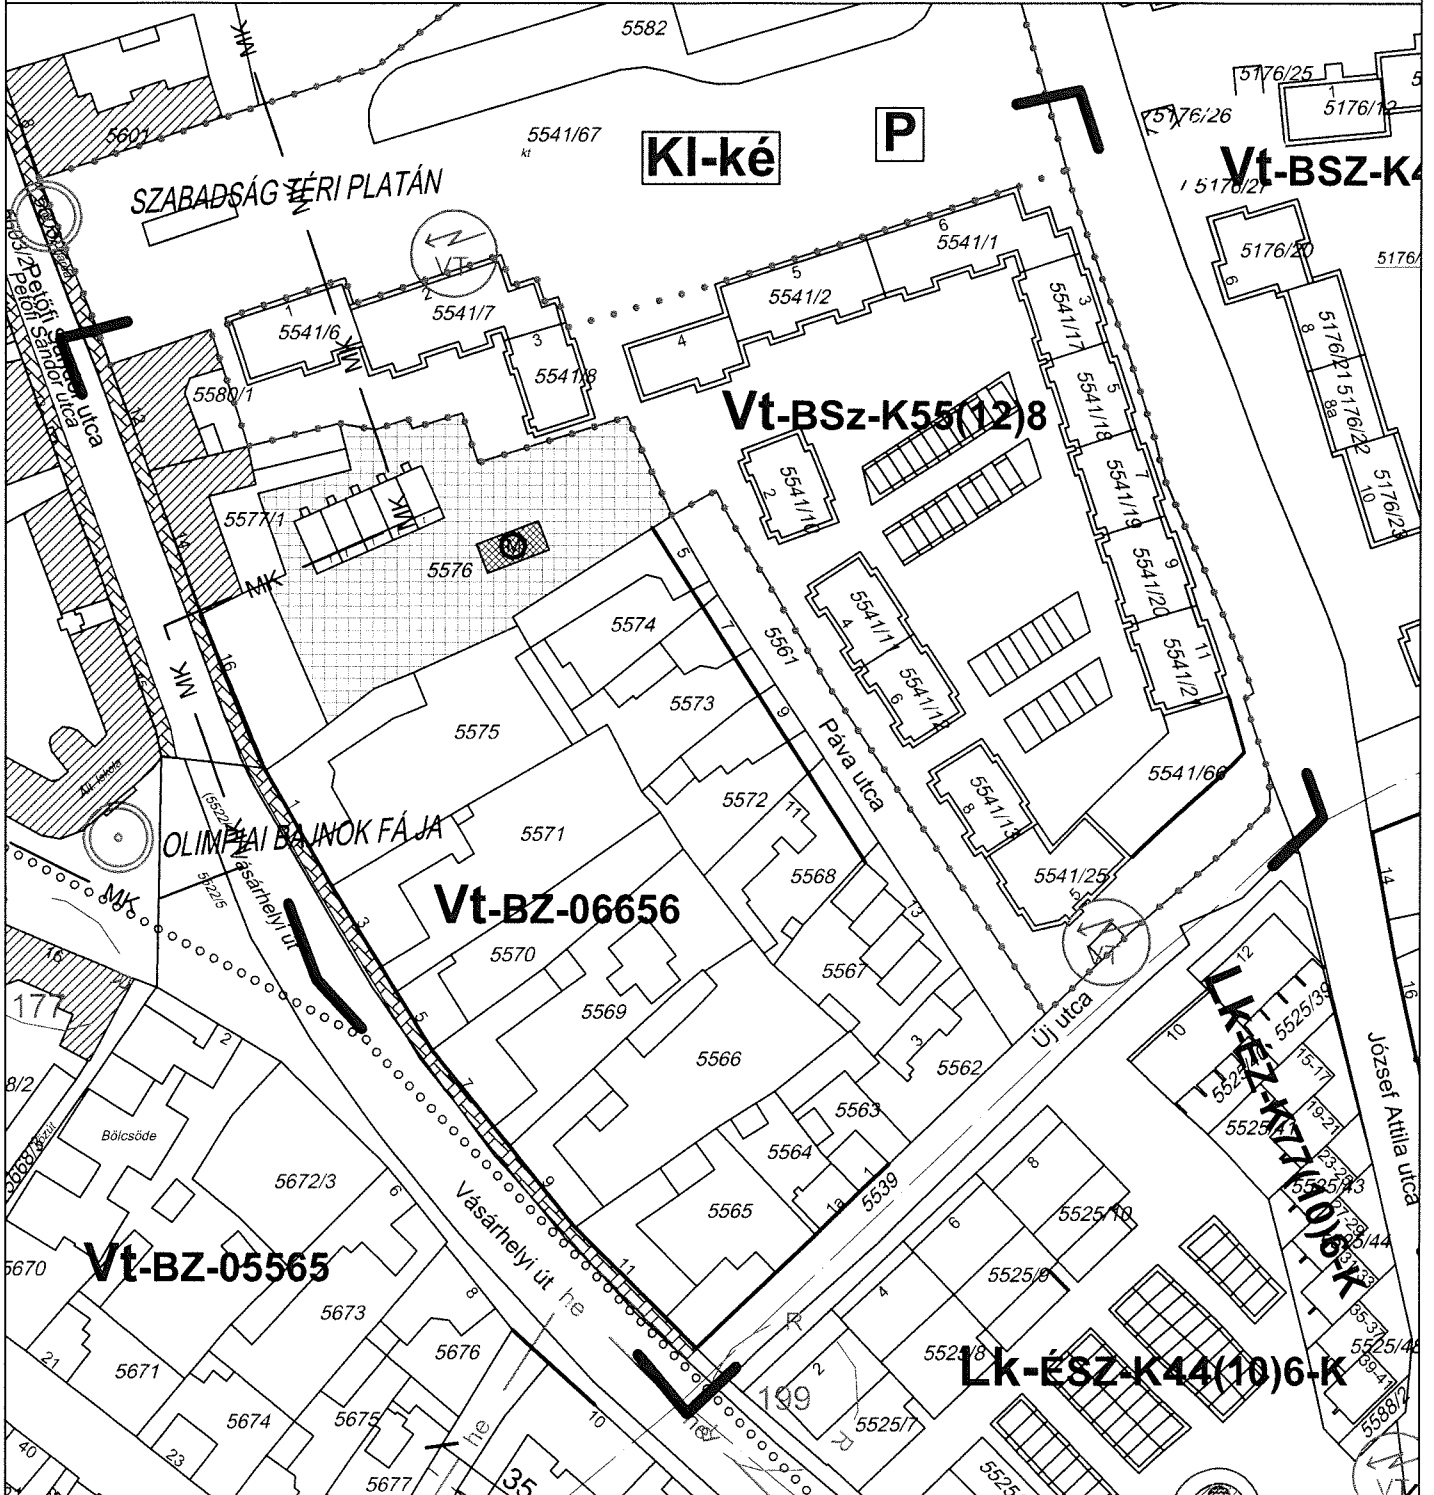

	Közlekedési célú közterület		Műemlék
	Építési övezet határa, övezet határa és jele		Műemlék épület
	Kerékpárút		Műemlék telke
	Villamos tr. állomás		Műemléki környezet határa