




MŰ - HELY ZRT.

Tervező és Tanácsadó
Zártkörű Részvénytársaság
1065 Budapest,
Bajcsy-Zsilinszky út 31.

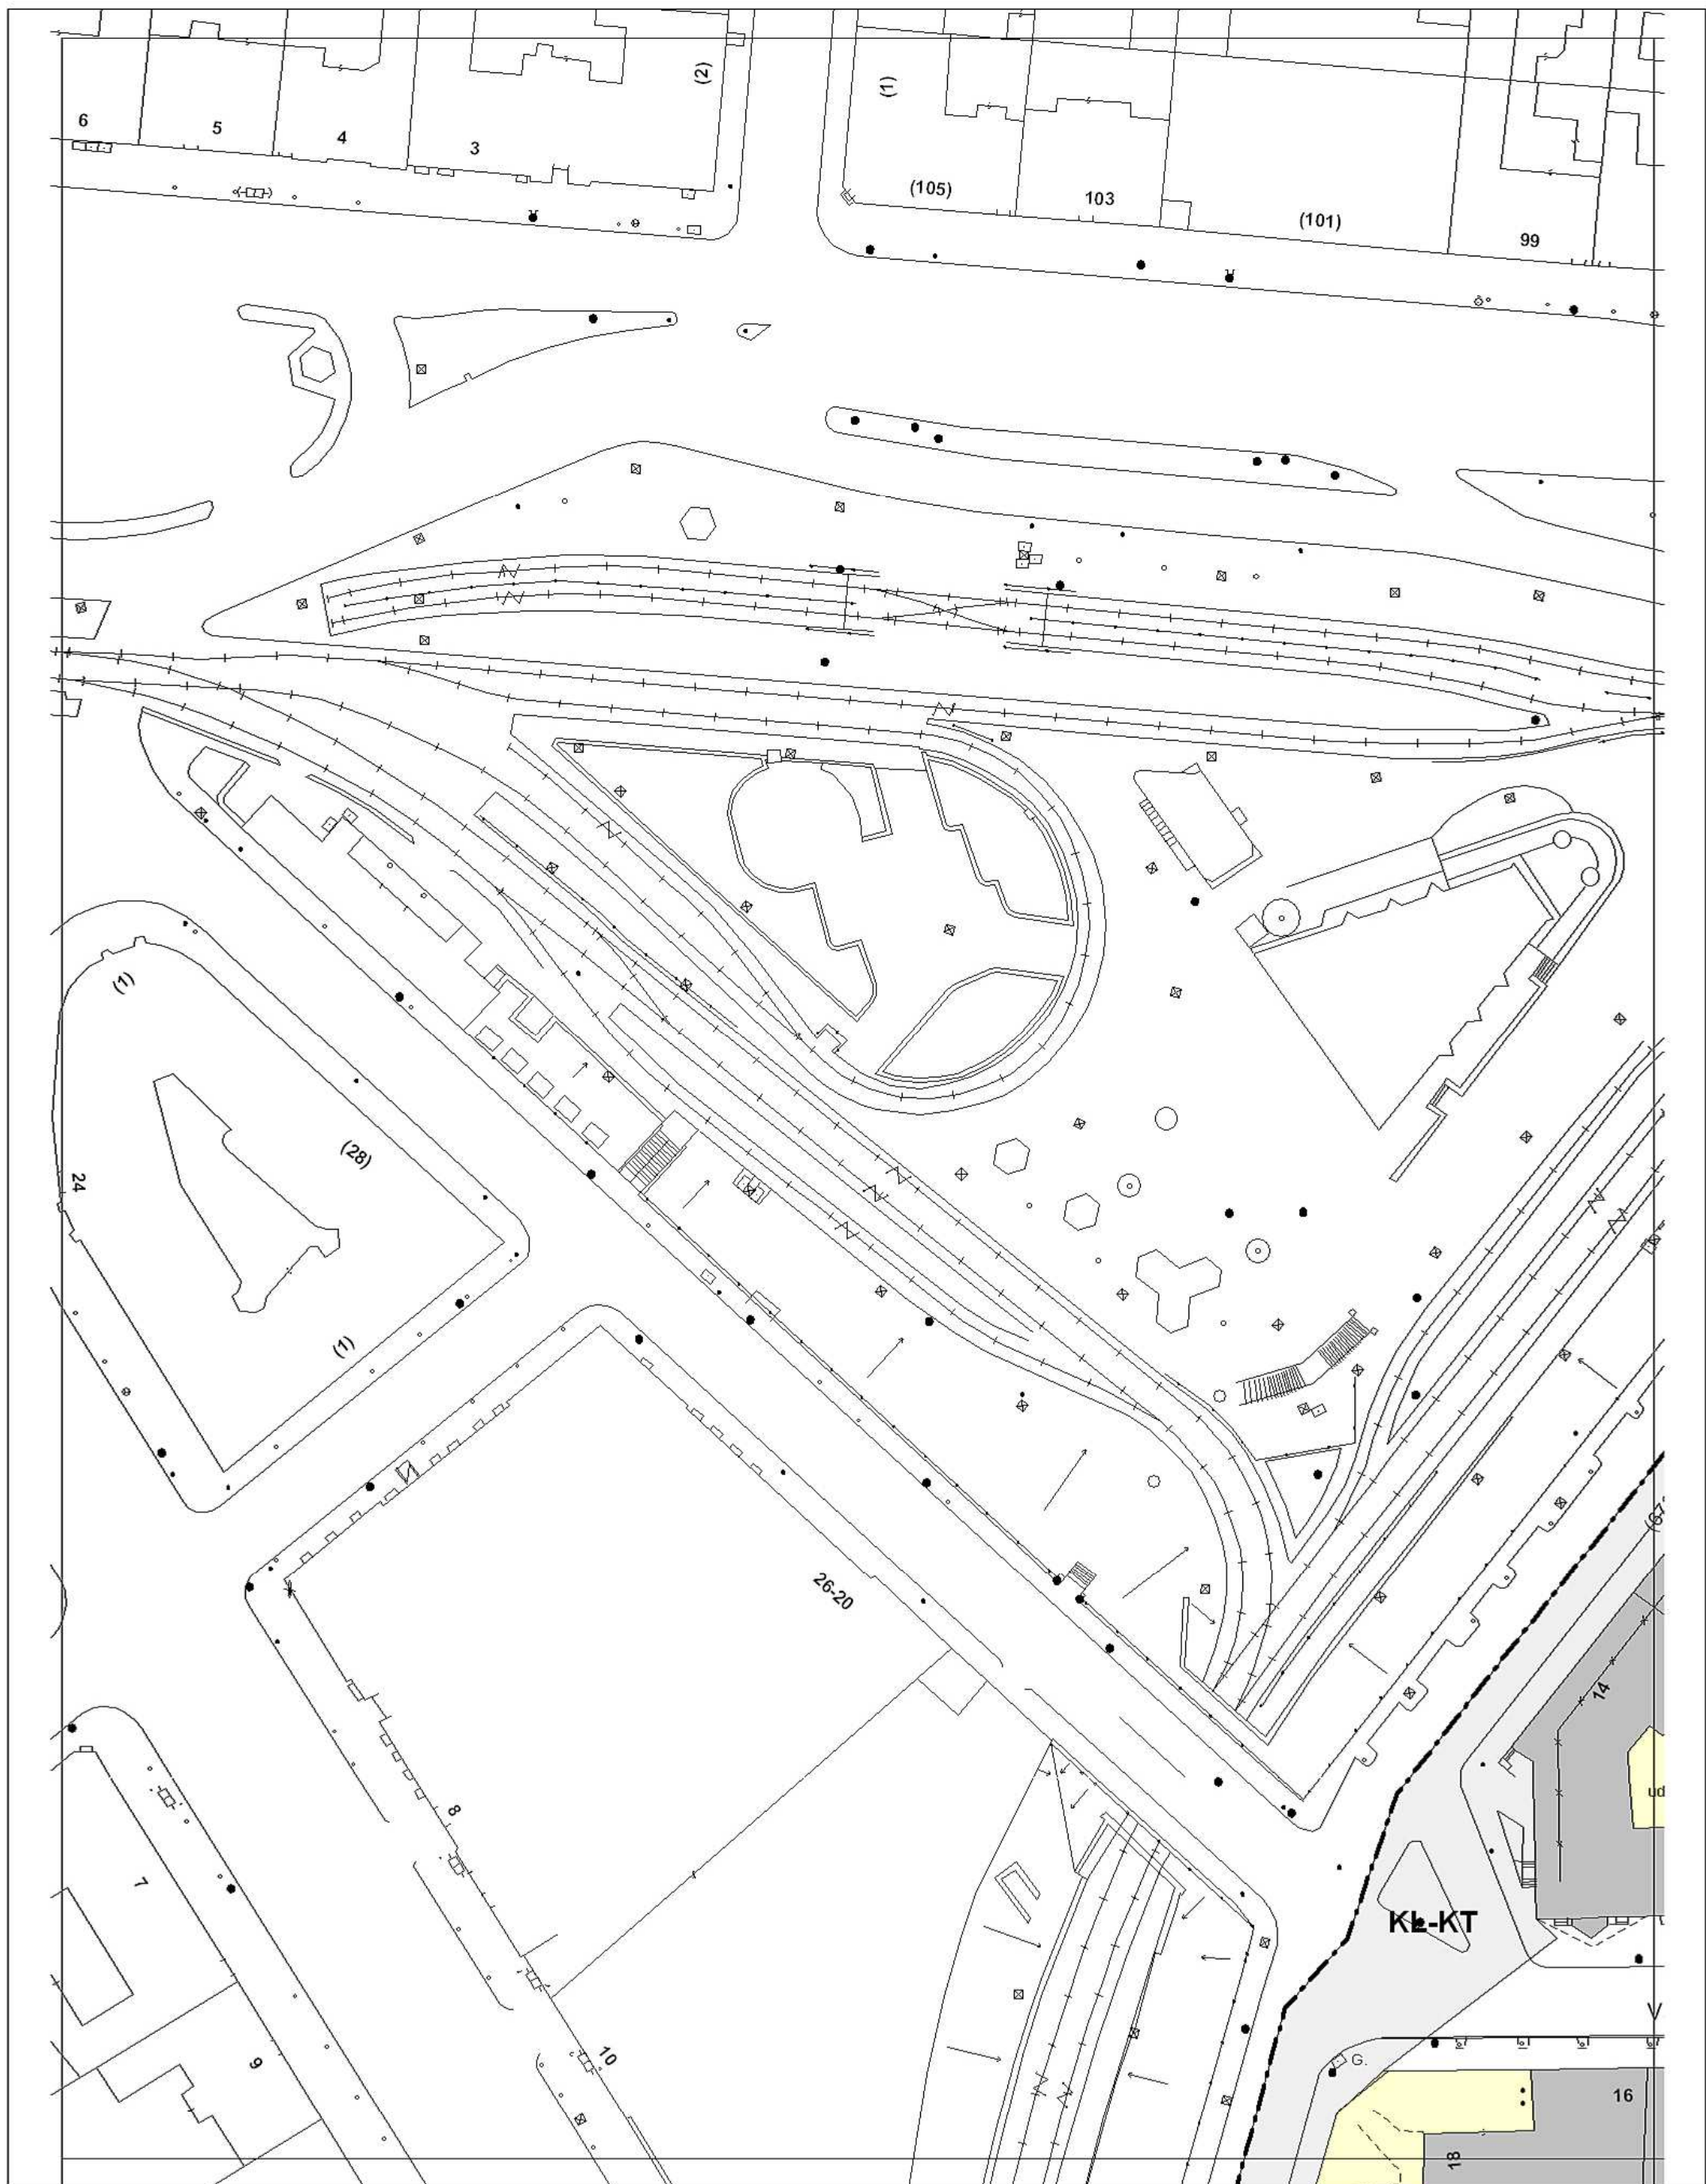

**A BUDAVÁRI ÖNKORMÁNYZAT KÉPVISELŐ-TESTÜLETÉNEK
16/2000. (VIII.15.) KT. RENDELETÉVEL JÓVÁHAGYOTT,
TÖBBSZÖRÖSEN MÓDOSÍTOTT
BUDAPEST I. KERÜLETI ÉPÍTÉSI SZABÁLYZAT (KÉSZ)
SZABÁLYOZÁSI TERV**

1




MŰ - HELY ZRT.

Tervező és Tanácsadó
Zártkörű Részvénytársaság
1065 Budapest,
Bajcsy-Zsilinszky út 31.



A BUDAVÁRI ÖNKORMÁNYZAT KÉPVISELŐ-TESTÜLETÉNEK
16/2000. (VIII.15.) KT. RENDELETÉVEL JÓVÁHAGYOTT,
TÖBBSZÖRÖSEN MÓDOSÍTOTT
BUDAPEST I. KERÜLETI ÉPÍTÉSI SZABÁLYZAT (KÉSZ)
SZABÁLYOZÁSI TERV

2

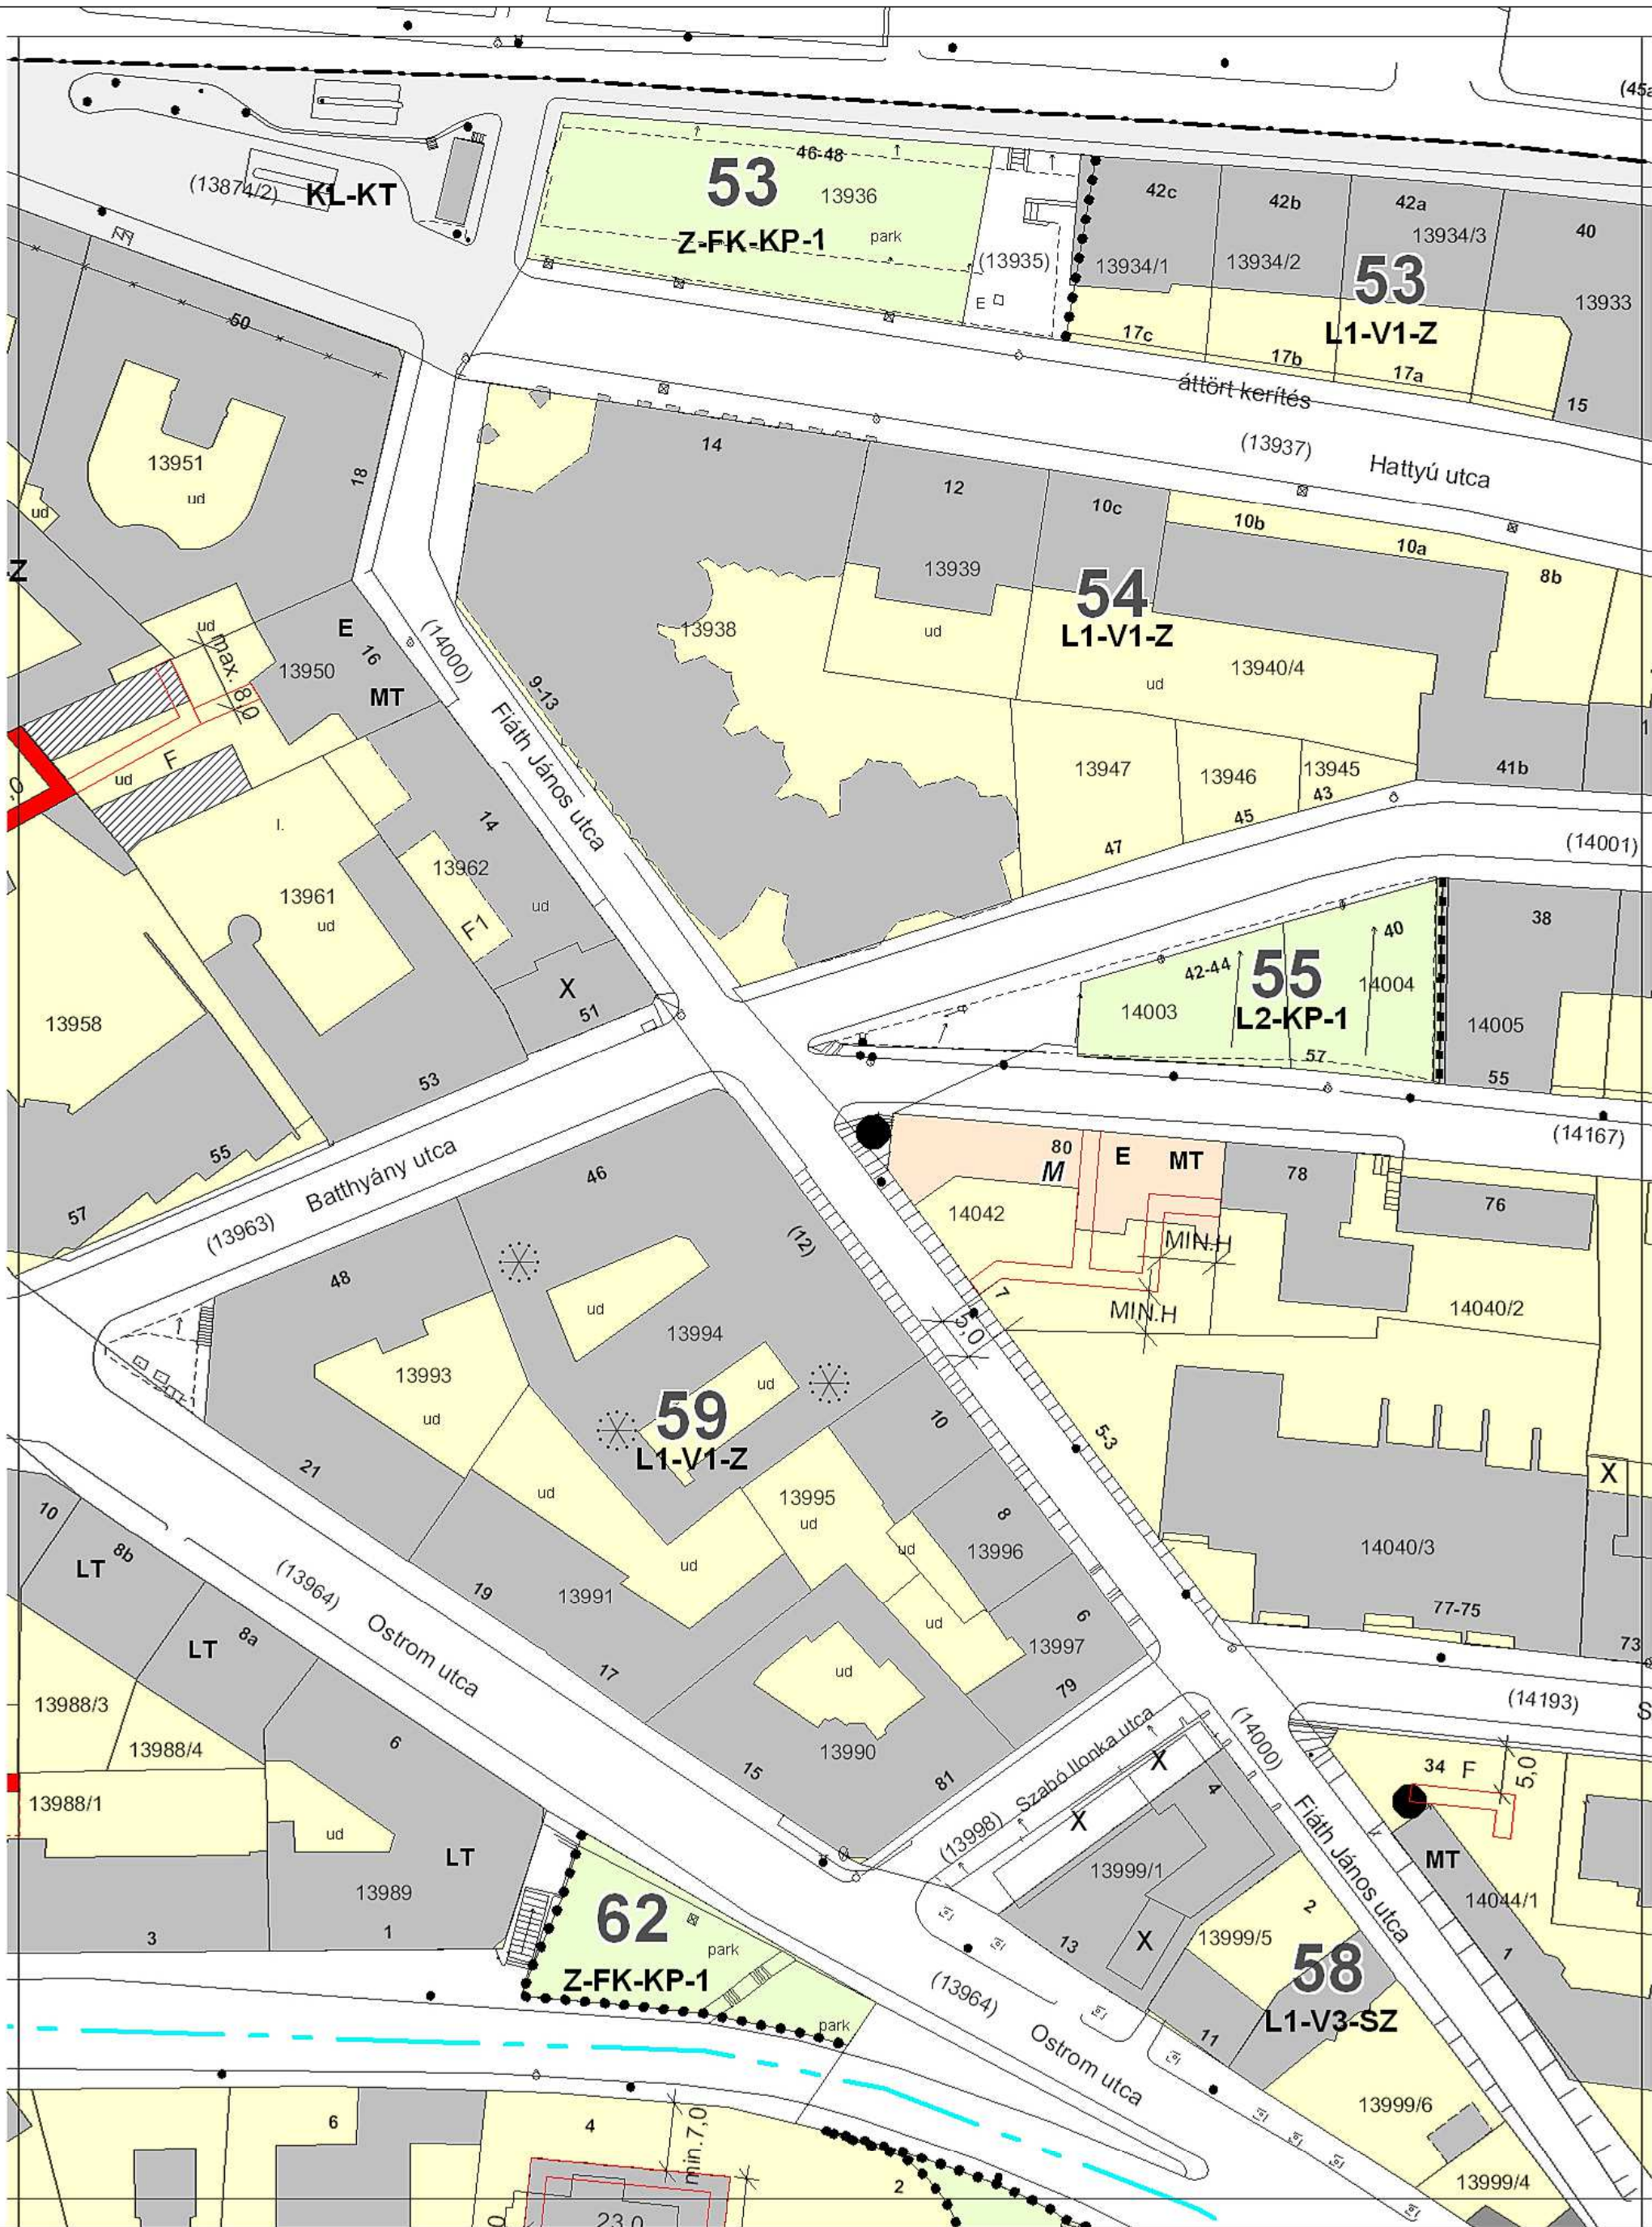


MŰ - HELY ZRT.

Tervező és Tanácsadó
Zártkörű Részvénytársaság
1065 Budapest,
Bajcsy-Zsilinszky út 31.



A BUDAVÁRI ÖNKORMÁNYZAT KÉPVISELŐ-TESTÜLETÉNEK
16/2000. (VIII.15.) KT. RENDELETÉVEL JÓVÁHAGYOTT,
TÖBBSZÖRÖSEN MÓDOSÍTOTT
BUDAPEST I. KERÜLETI ÉPÍTÉSI SZABÁLYZAT (KÉSZ)
SZABÁLYOZÁSI TERV

3

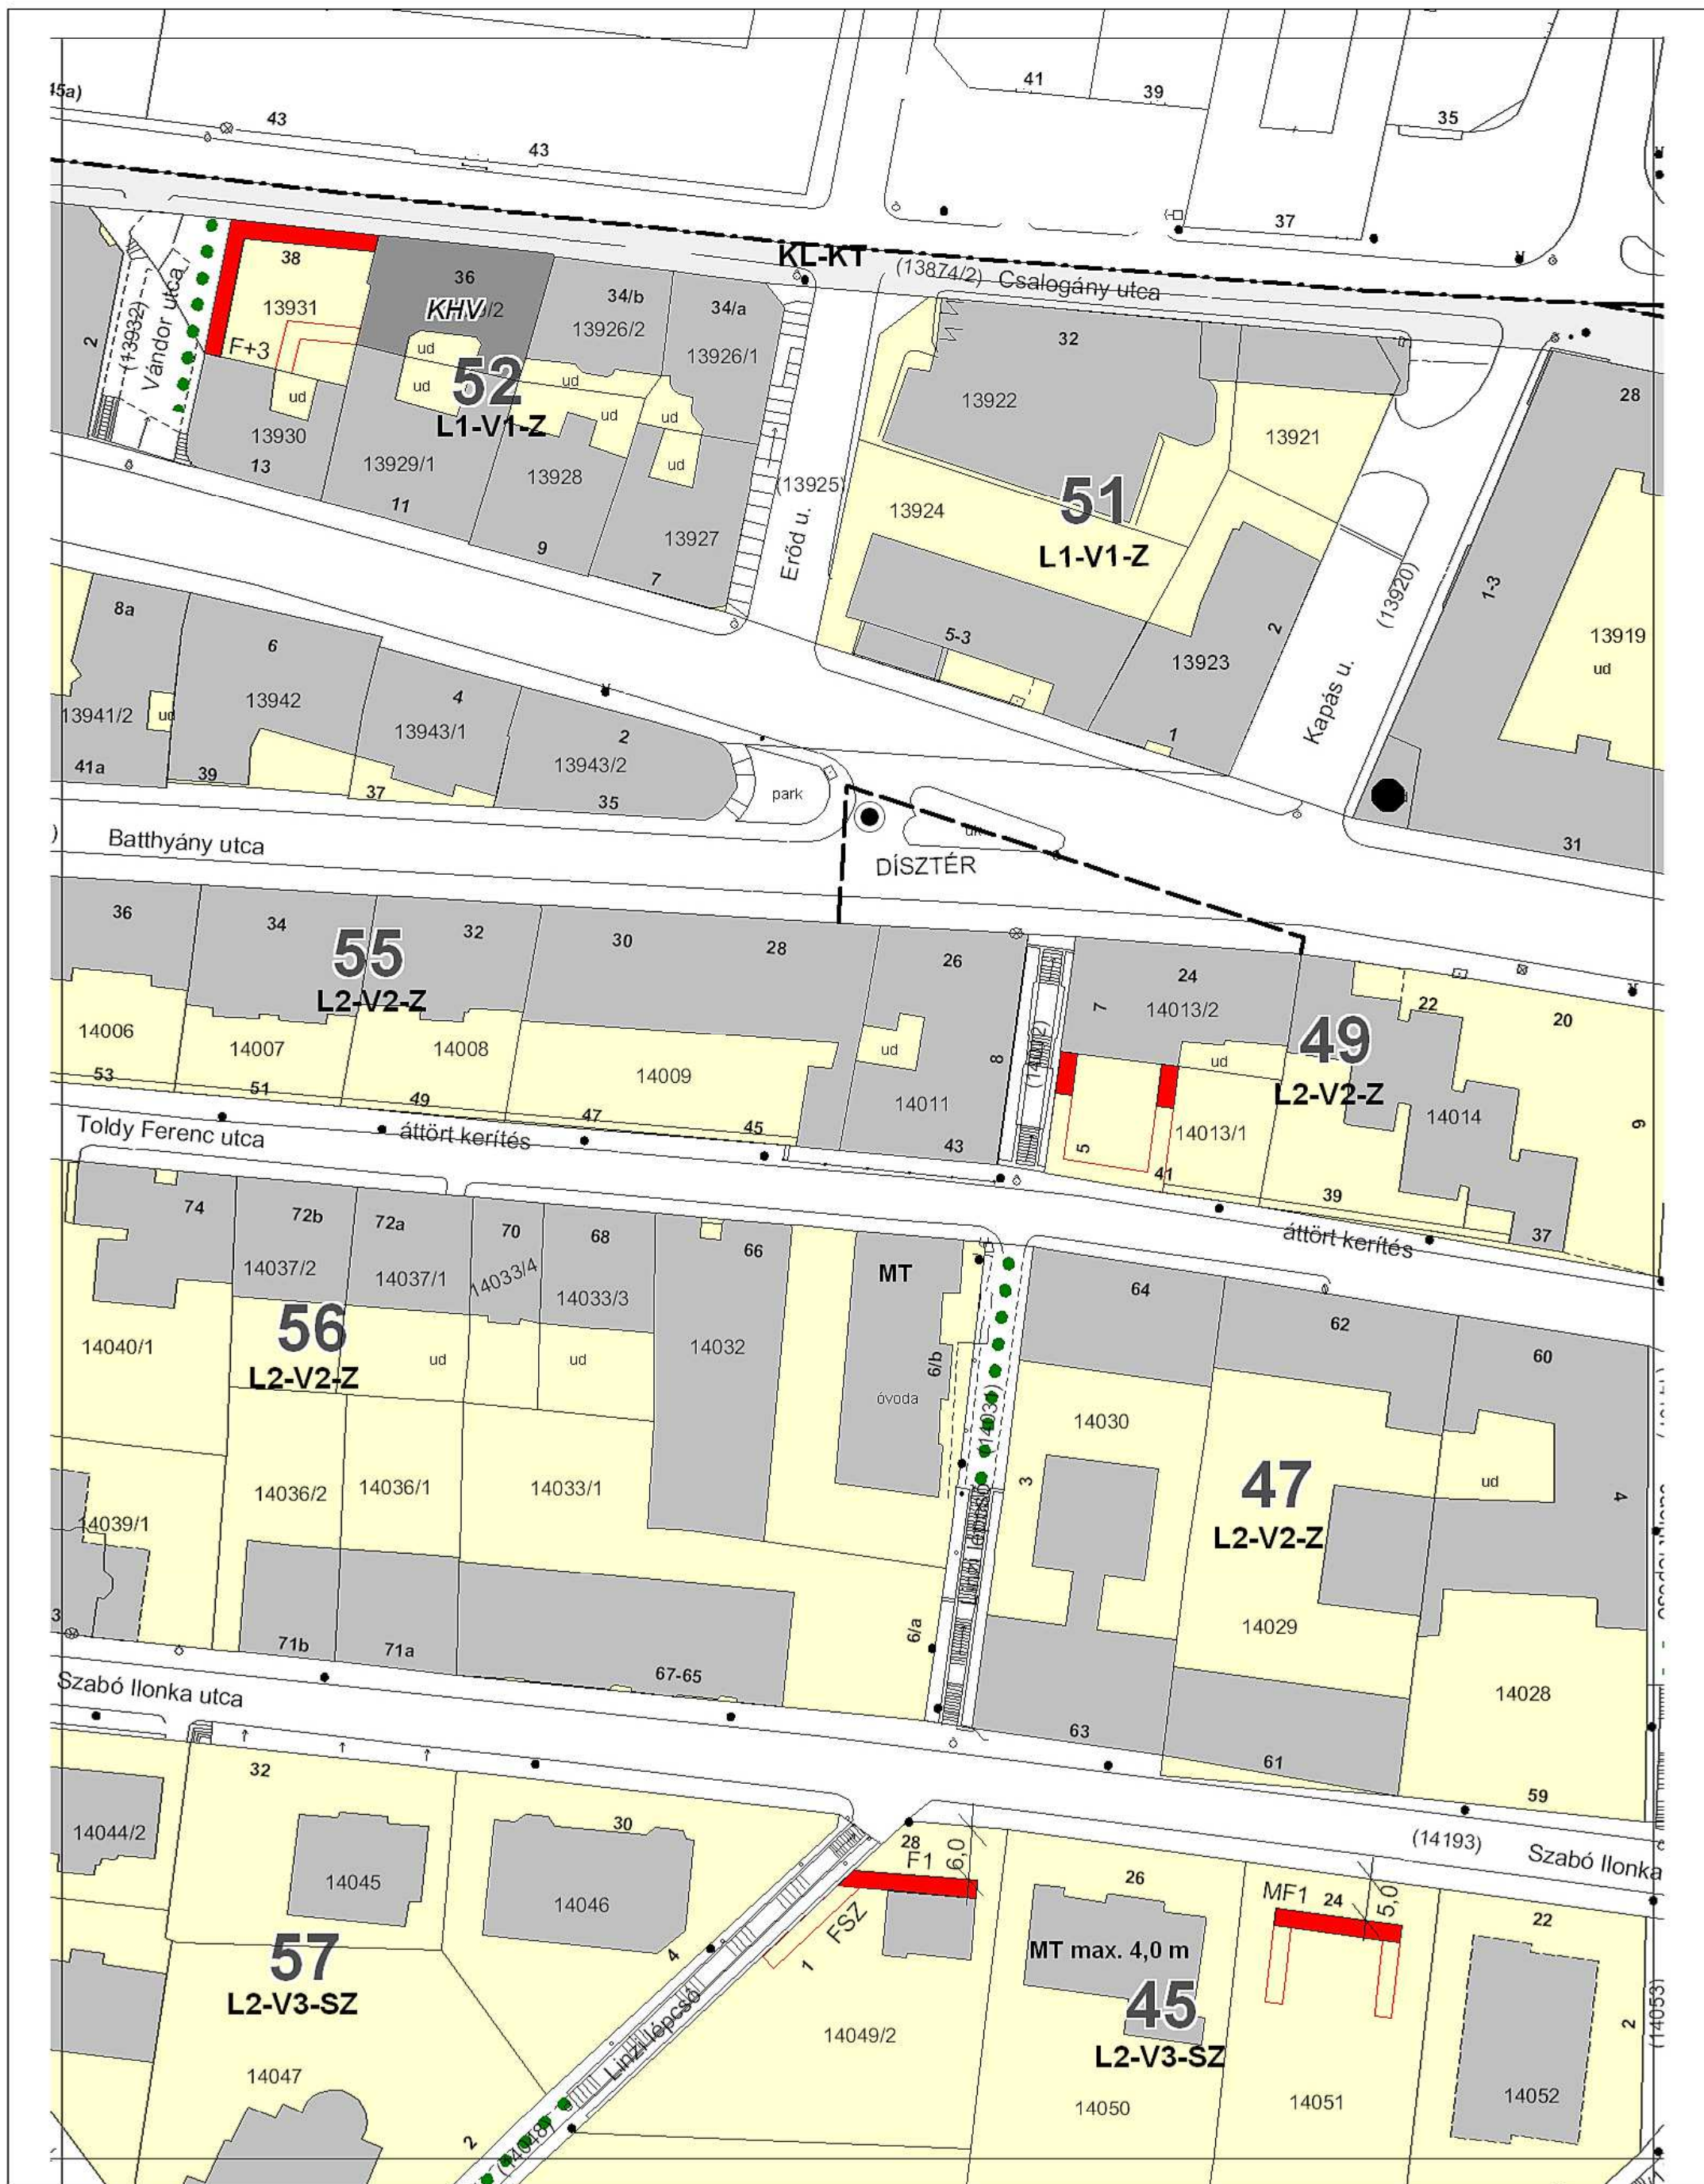

MŰ - HELY ZRT.

Tervező és Tanácsadó
Zártkörű Részvénytársaság
1065 Budapest,
Bajcsy-Zsilinszky út 31.



A BUDAVÁRI ÖNKORMÁNYZAT KÉPVISELŐ-TESTÜLETÉNEK
16/2000. (VIII.15.) KT. RENDELETÉVEL JÓVÁHAGYOTT,
TÖBBSZÖRÖSEN MÓDOSÍTOTT
BUDAPEST I. KERÜLETI ÉPÍTÉSI SZABÁLYZAT (KÉSZ)
SZABÁLYOZÁSI TERV

4




MŰ - HELY ZRT.

Tervező és Tanácsadó
Zártkörű Részvénytársaság
1065 Budapest,
Bajcsy-Zsilinszky út 31.



A BUDAVÁRI ÖNKORMÁNYZAT KÉPVISELŐ-TESTÜLETÉNEK
16/2000. (VIII.15.) KT. RENDELETÉVEL JÓVÁHAGYOTT,
TÖBBSZÖRÖSEN MÓDOSÍTOTT
BUDAPEST I. KERÜLETI ÉPÍTÉSI SZABÁLYZAT (KÉSZ)
SZABÁLYOZÁSI TERV

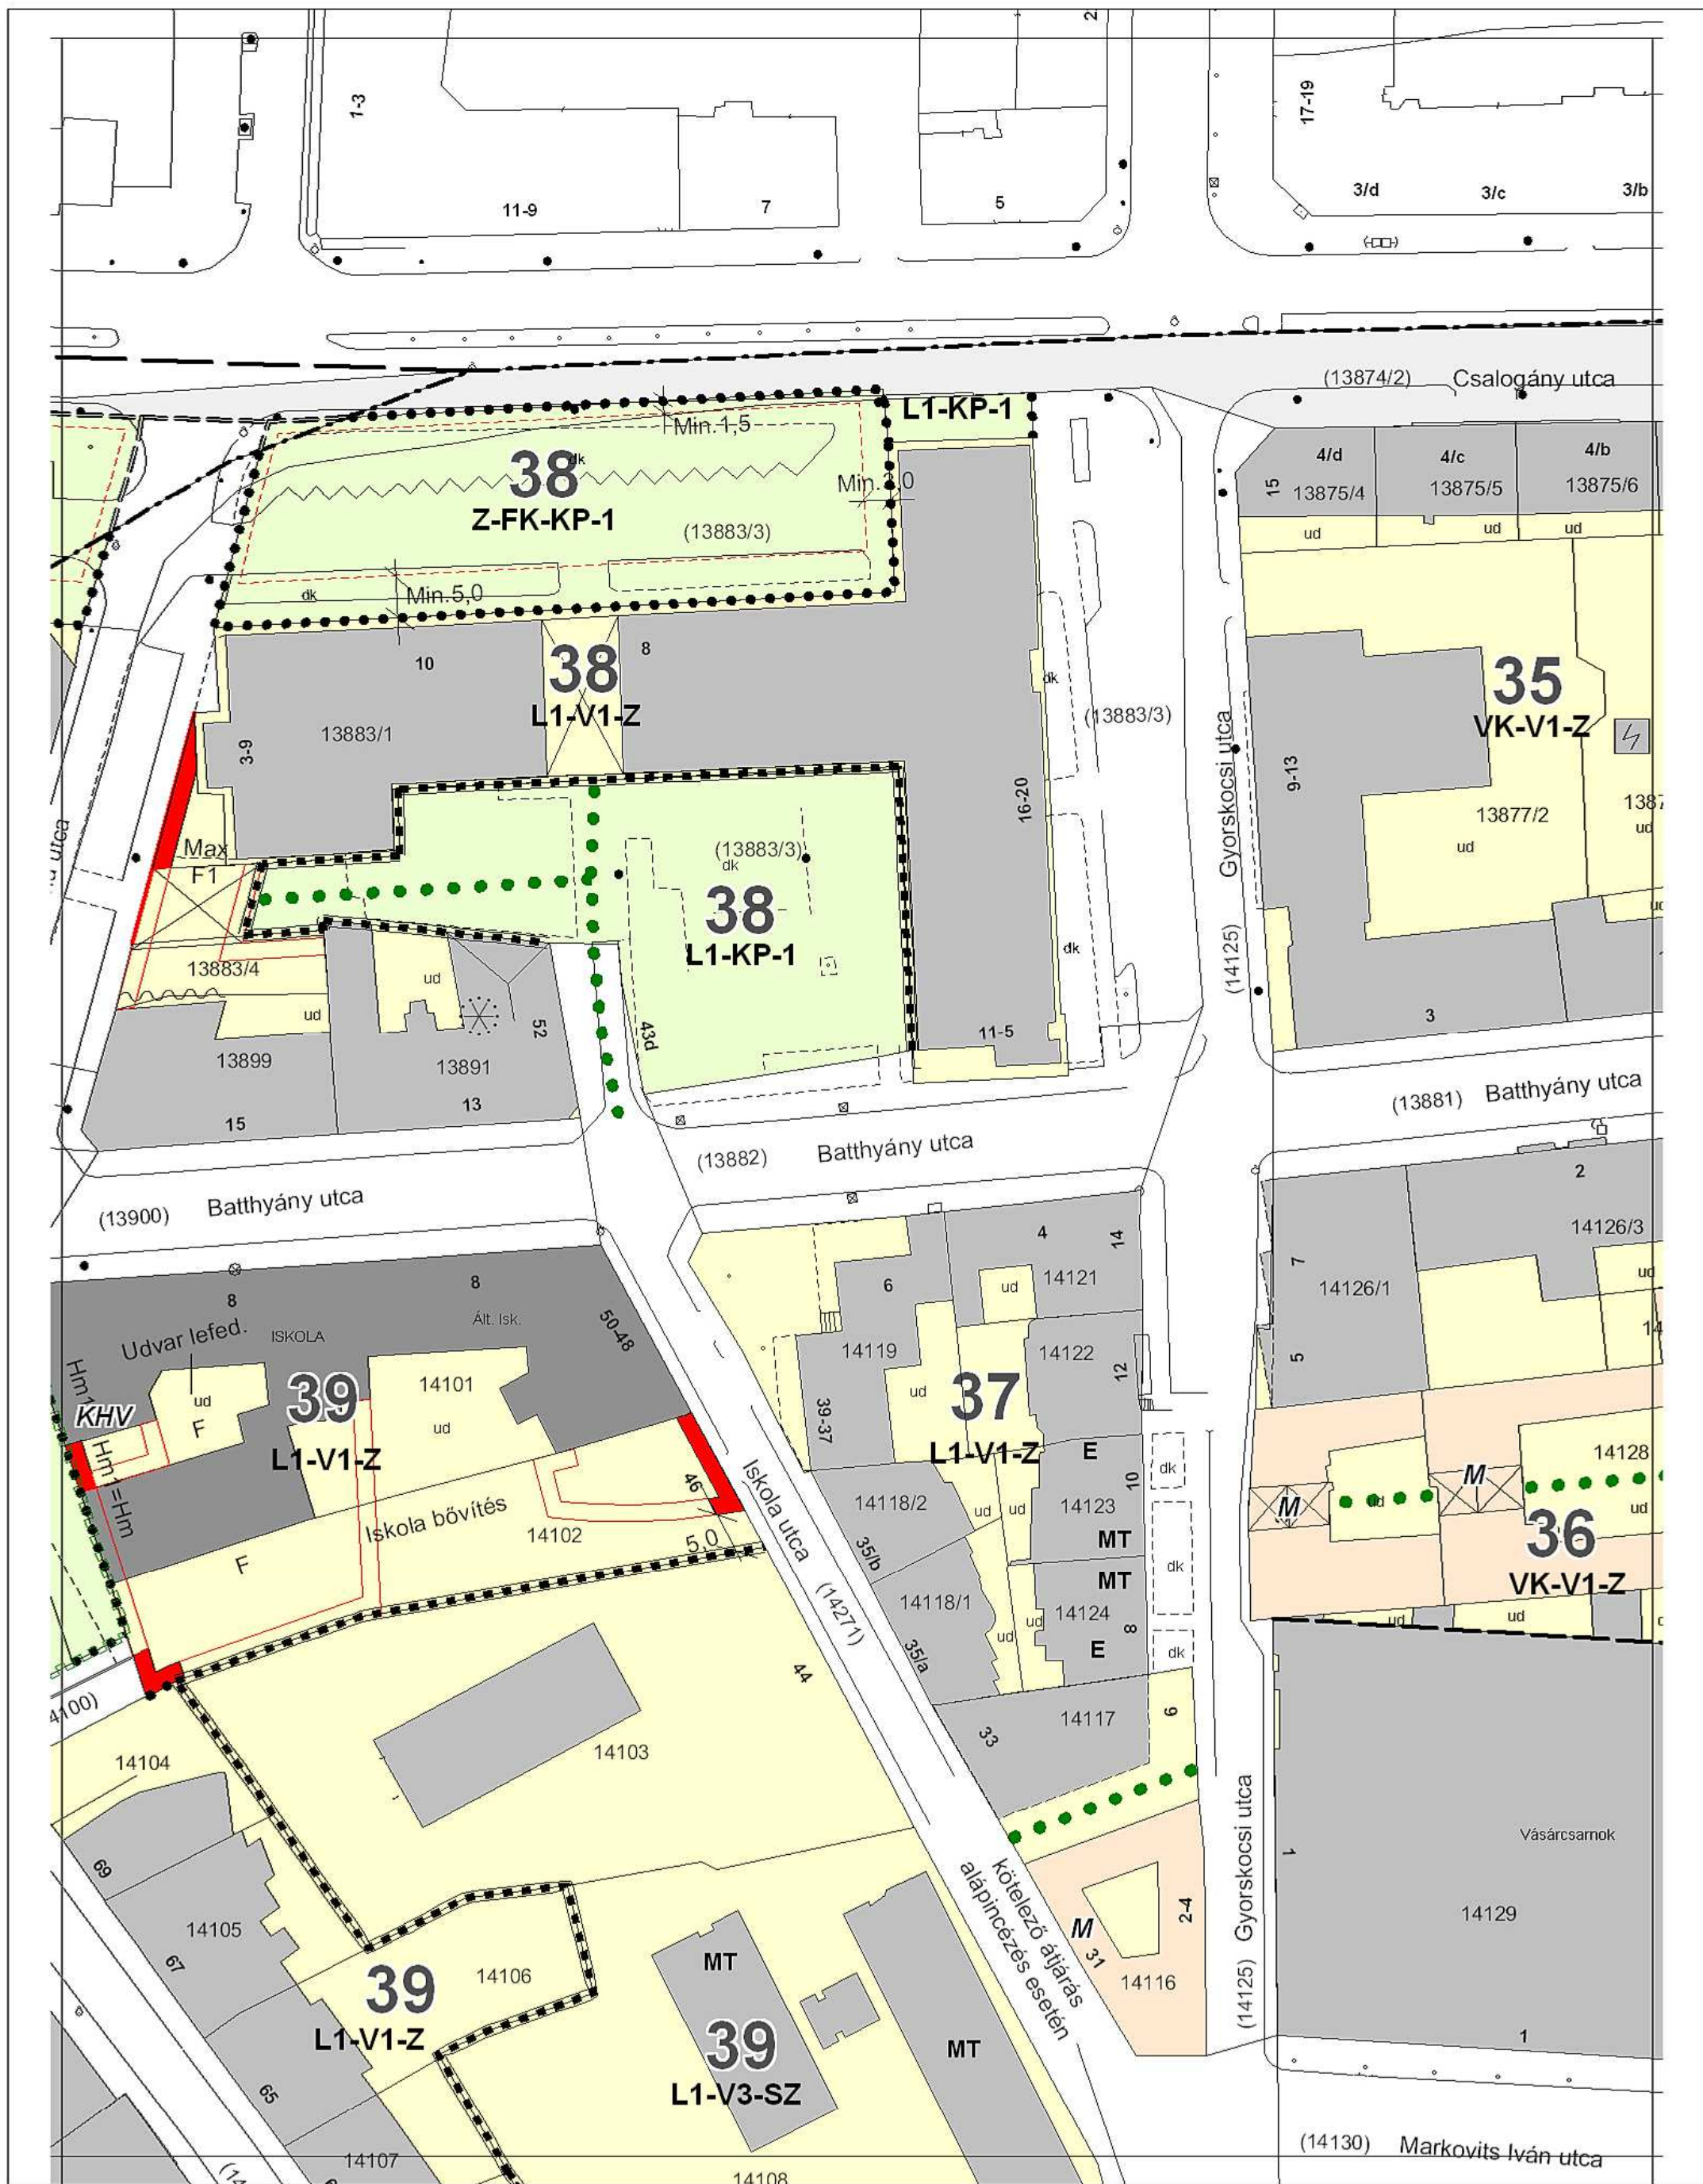


MŰ - HELY ZRT.

Tervező és Tanácsadó
Zártkörű Részvénytársaság
1065 Budapest,
Bajcsy-Zsilinszky út 31.



**A BUDAVÁRI ÖNKORMÁNYZAT KÉPVISELŐ-TESTÜLETÉNEK
16/2000. (VIII.15.) KT. RENDELETÉVEL JÓVÁHAGYOTT,
TÖBBSZÖRÖSEN MÓDOSÍTOTT
BUDAPEST I. KERÜLETI ÉPÍTÉSI SZABÁLYZAT (KÉSZ)
SZABÁLYOZÁSI TERV**

6

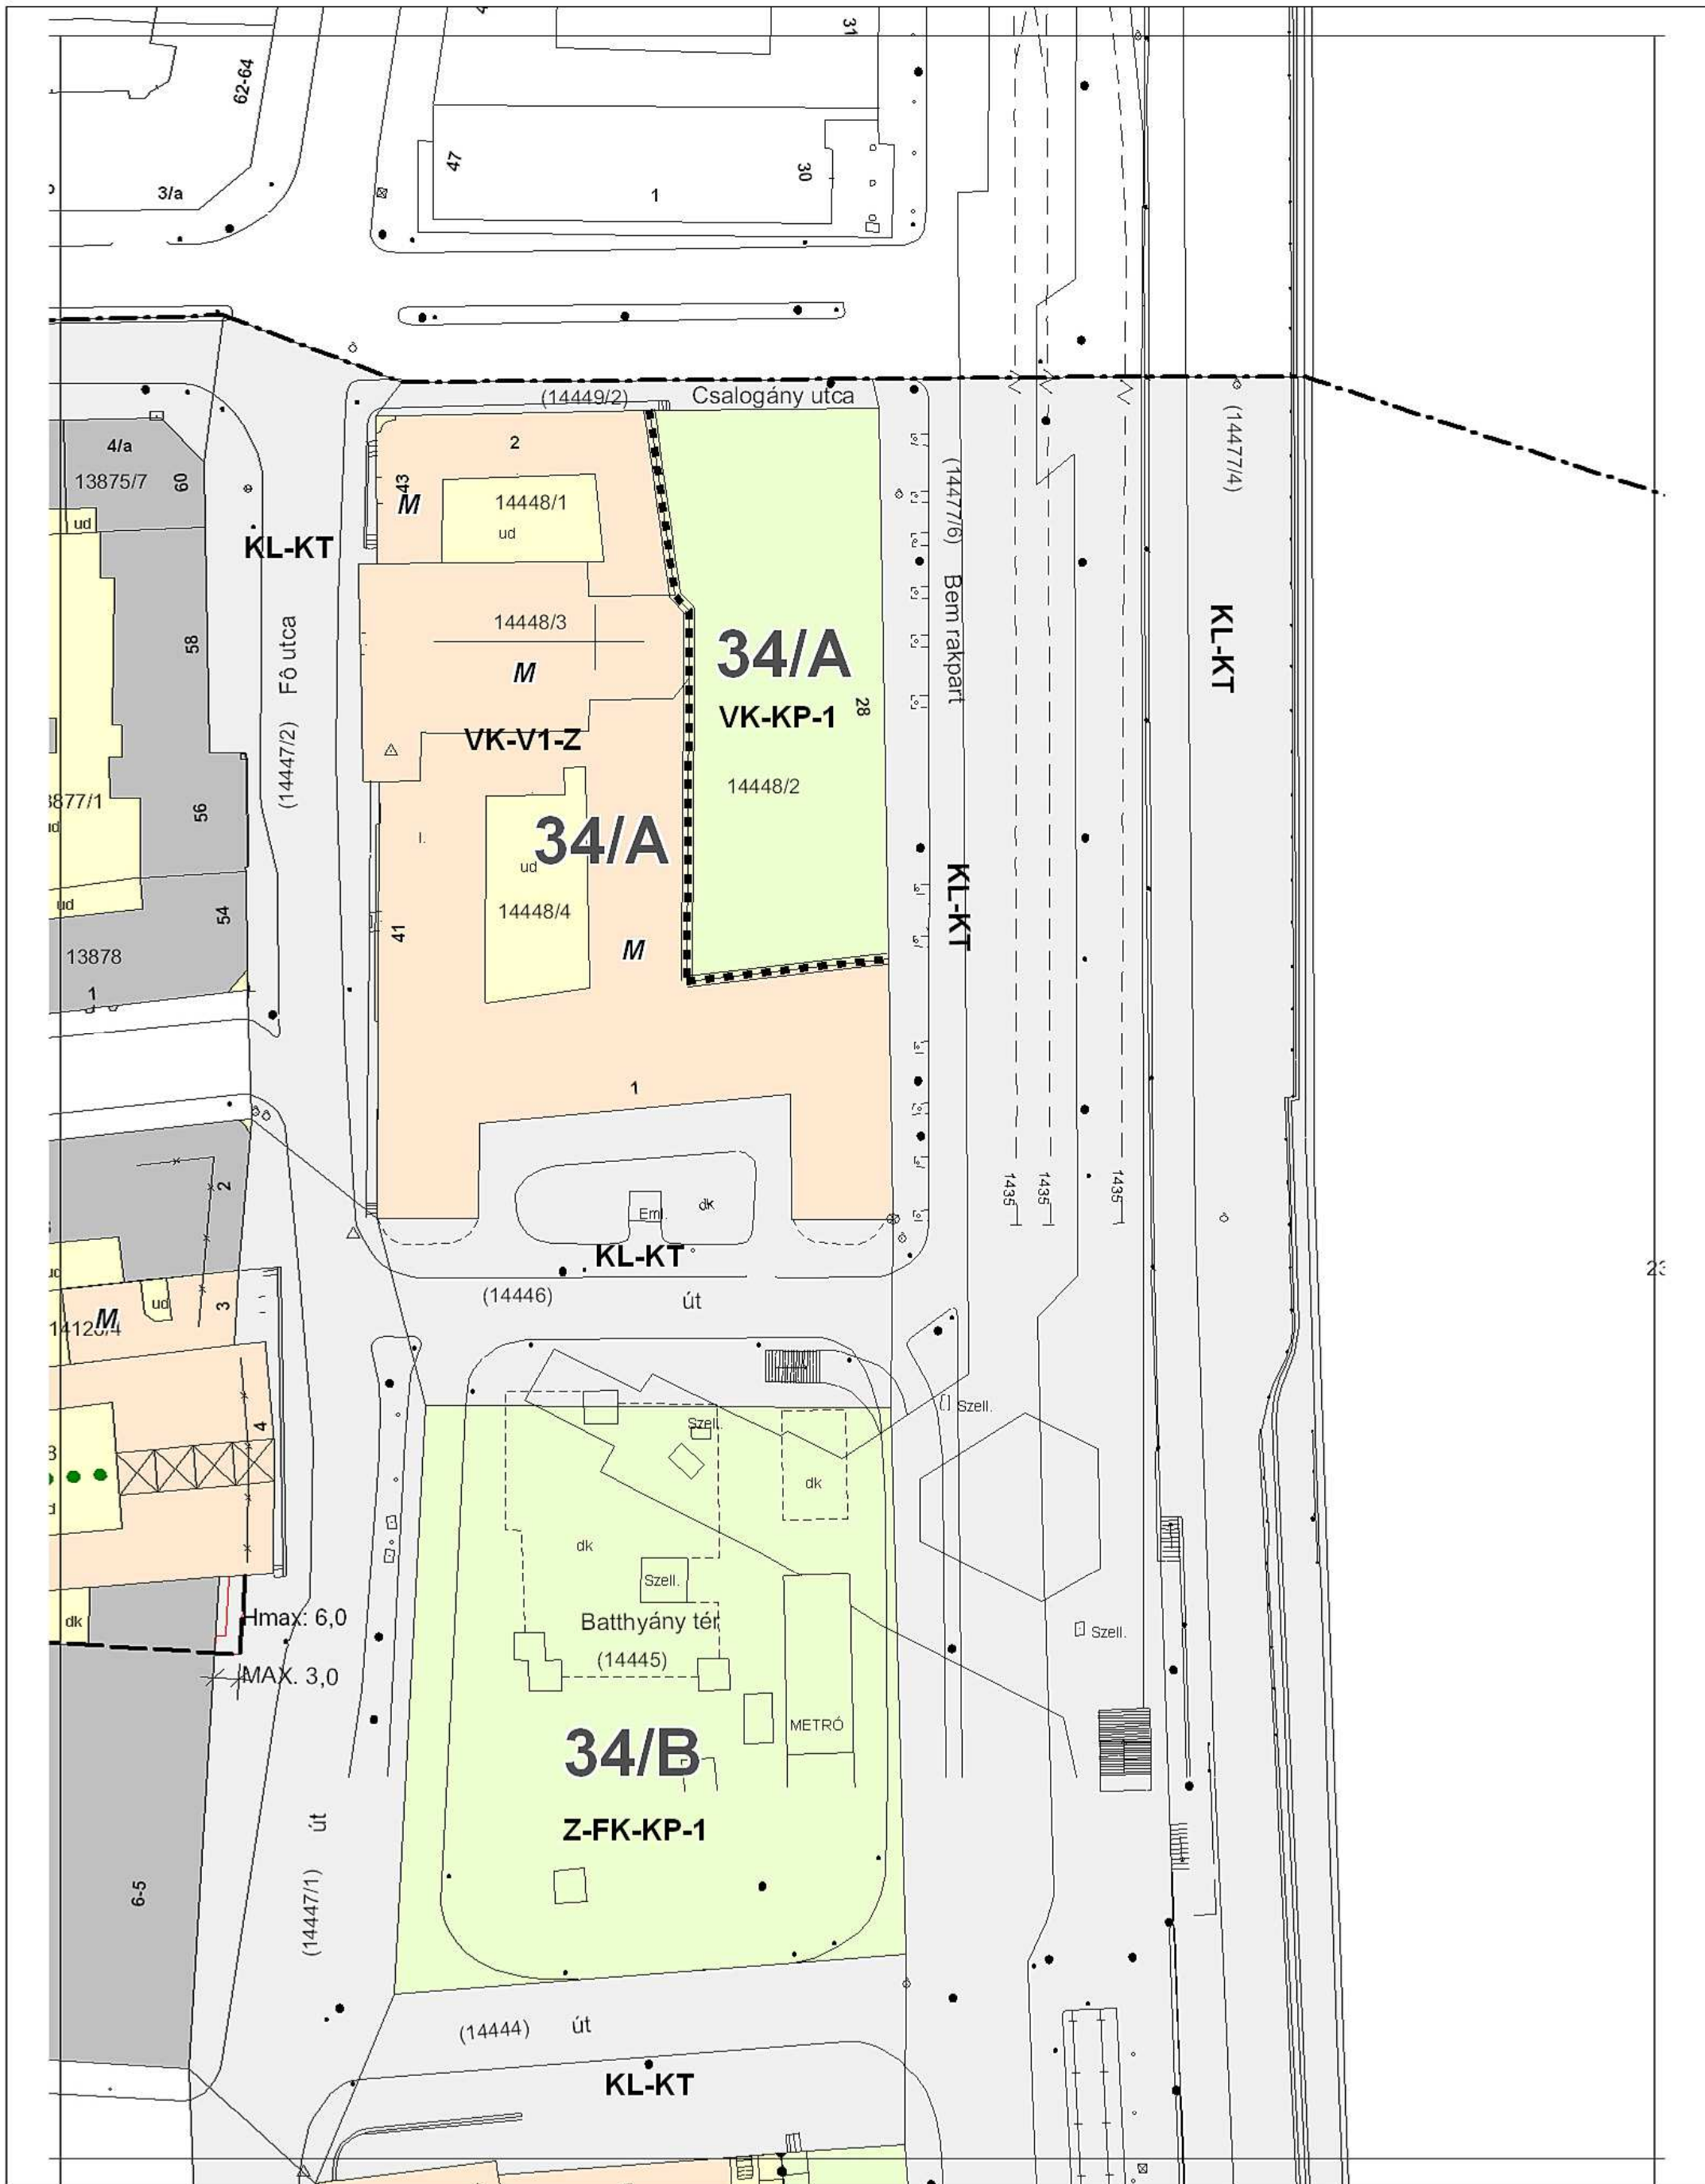


MŰ - HELY ZRT.

Tervező és Tanácsadó
Zártkörű Részvénytársaság
1065 Budapest,
Bajcsy-Zsilinszky út 31.



A BUDAVÁRI ÖNKORMÁNYZAT KÉPVISELŐ-TESTÜLETÉNEK
16/2000. (VIII.15.) KT. RENDELETÉVEL JÓVÁHAGYOTT,
TÖBBSZÖRÖSEN MÓDOSÍTOTT
BUDAPEST I. KERÜLETI ÉPÍTÉSI SZABÁLYZAT (KÉSZ)
SZABÁLYOZÁSI TERV

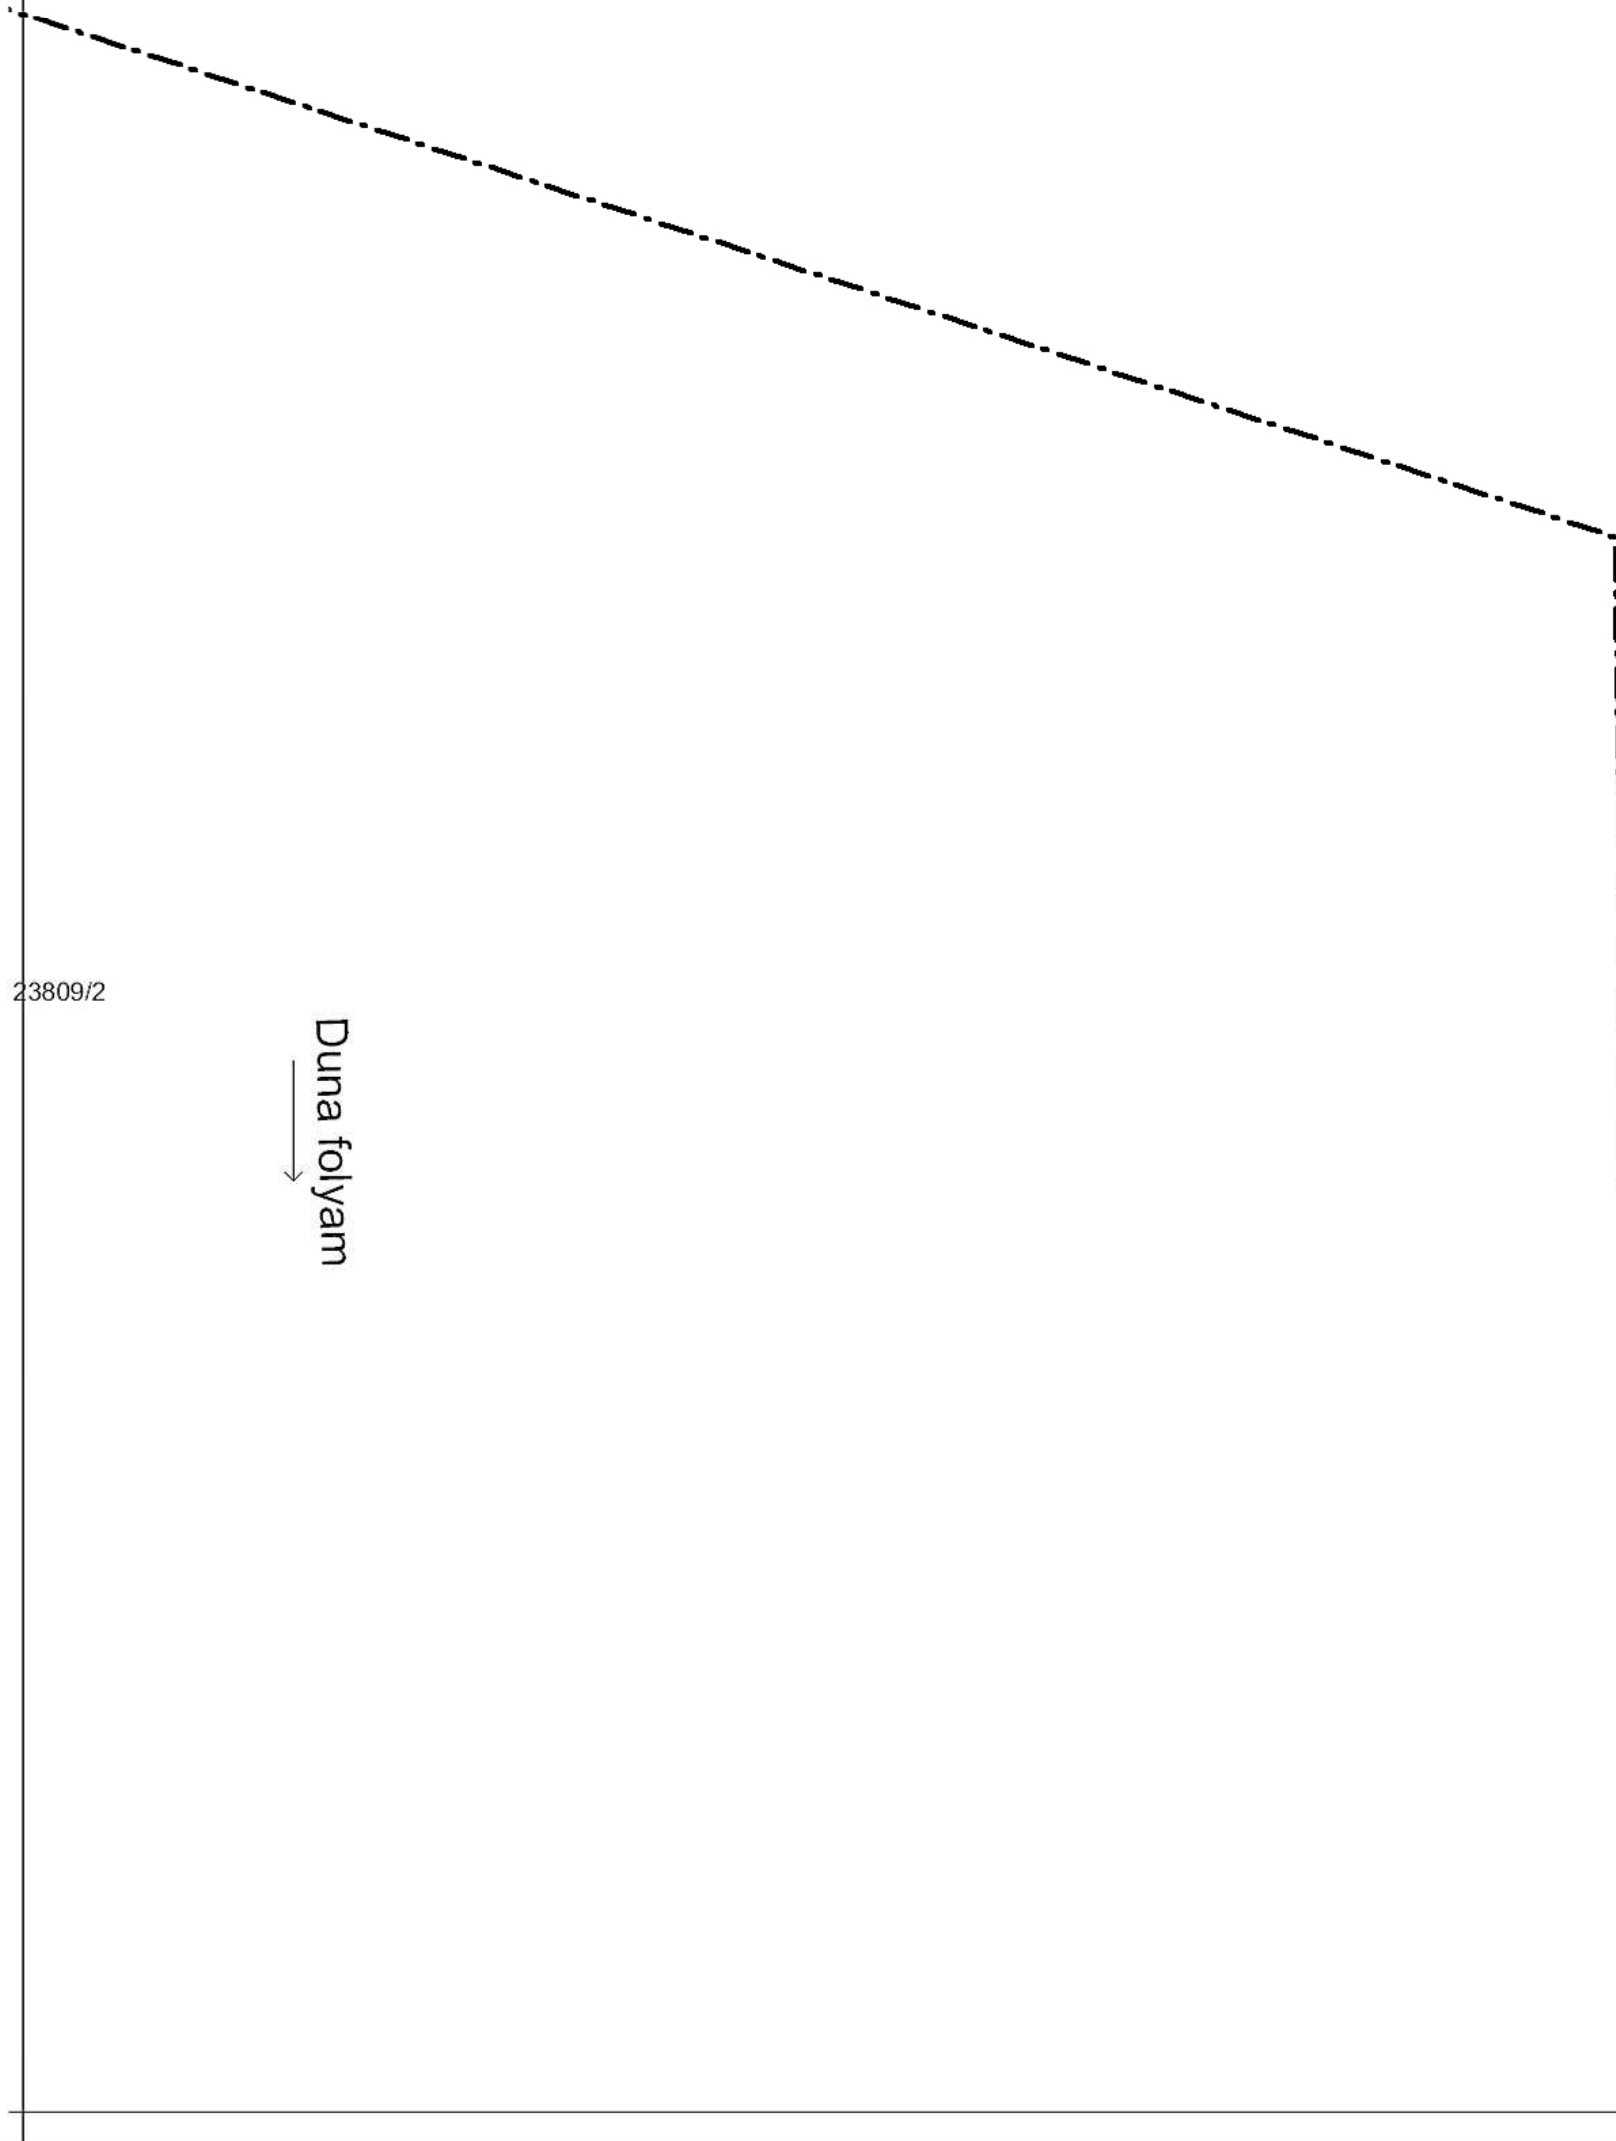

MŰ - HELY ZRT.

Tervező és Tanácsadó
Zártkörű Részvénytársaság
1065 Budapest,
Bajcsy-Zsilinszky út 31.



**A BUDAVÁRI ÖNKORMÁNYZAT KÉPVISELŐ-TESTÜLETÉNEK
16/2000. (VIII.15.) KT. RENDELETÉVEL JÓVÁHAGYOTT,
TÖBBSZÖRÖSEN MÓDOSÍTOTT
BUDAPEST I. KERÜLETI ÉPÍTÉSI SZABÁLYZAT (KÉSZ)
SZABÁLYOZÁSI TERV**