


6. melléklet a 11/2010.(IX.20.) önkormányzati rendelethez

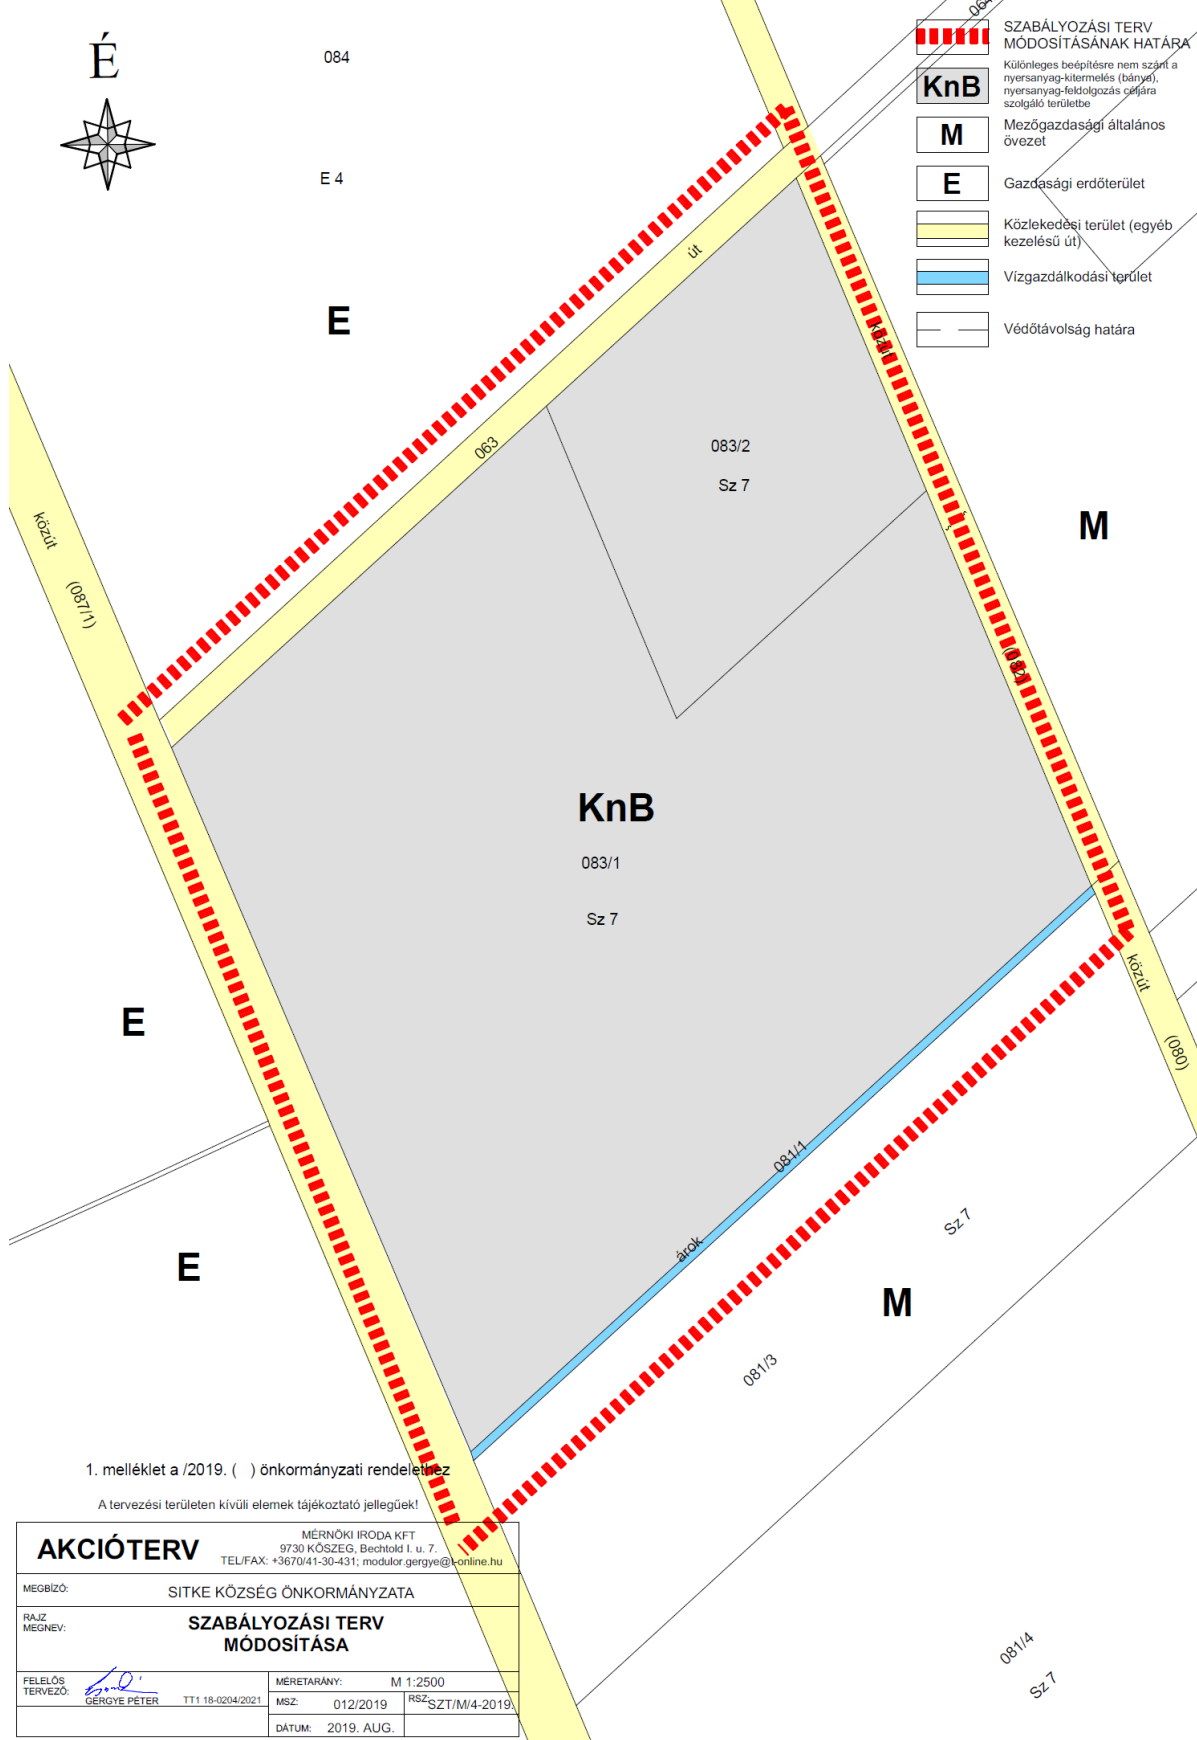

1. melléklet a /2019. () önkormányzati rendelethez

A tervezési területen kívüli elemek tájékoztató jellegűek!

AKCIÓTERV		MÉRNÖKI IRODA KFT 9730 KÖSZEG, Bechtold I. u. 7. TEL/FAX: +3670/41-30-431; modulator.gergye@online.hu	
MEGBÍZÓ:		SITKE KÖZSÉG ÖNKORMÁNYZATA	
RAJZ MEGNEV:		SZABÁLYOZÁSI TERV MÓDOSÍTÁSA	
FELELŐS TERVEZŐ:	TT1 18-0204/2021	MÉRTERÁNY:	M 1:2500
GERGYE PÉTER		MSZ:	012/2019
		RSZ:	SZT/M/4-2019
		DATUM:	2019. AUG.