


PALOZNAK
Településrendezési terv
2015

Építési terület	Építési terület m ²	Építési terület m ²	Építési terület m ²	Építési terület m ²
Lf-1	O	K-30	50	
Lf-2	O/Sz	20	60	
Lf-3	O/Sz	15	60	
Lf-4	O/Sz	10	60	
Lf-5	O/Sz	10	60	
Vt-1	O	K-50	50	
Vt-2	O/Sz	K-30	50	
Vt-3	O/Sz	K-30	50	
Vt-4	K	25	50	
Gksz	Sz	30	50	
Üü	Sz	10	60	
Üh	Sz/O	10	70	
K-le	Sz	10	70	
K-ke	O(K)	15	65	
K-ke	K	K	K	

- Jelmagyarázat:
- közigazgatási terület határa
 - belterület határa
 - tervezett belterület határa
 - szabályozási vonal
 - köztérhatár
 - építési övezet, övezet határa
 - építési övezet, övezet jele
 - építési hely
 - szabályozási szélesség
 - beépítetlen megőrzendő parti terület
 - elővásárlási joggal érintett terület
 - beépítési kötelezettségű terület határa
 - kötelező fásítás
 - nyilvántartott régészeti lelőhely
 - regészeti érdekességű terület határa
 - műemléki épület és telke
 - műemléki környezet határa
 - helyi védelemre javasolt épület
 - helyi értékvédelmi terület
 - készítendő szabályozási terv határa
 - telken belüli megőrzendő
 - erdőnövényzet területe
 - zöldfelület kialakítási javaslat
 - jelentős közhasználatú parkolóhely
 - köztérátalakítási terv készítése kötelezettség
 - gyalogút
 - tervezett gyalogutak, sétautak
 - javasolt aktív turizmus útvonal
 - láványvédelmi zóna
 - írásnyvó telekhatár
 - megszűntetett
 - Balatonföldközi Nemzeti Park határa
 - NATURA 2000 terület
 - Ökológiai hálózati magterület
 - tájképvédelmi terület
 - ex lege védett forrás
 - vízforrás védőátvédelmi zóna
 - védett rétek területe
 - mezőgazdasági mintatelep
 - kialakítási javaslat
 - csónakkikötő
 - országos 2. rendű főút tengelye
 - országos mellékút
 - gyűjtőút
 - kerékpárút
 - megtartandó, közforgalom előtt nem zárt stég
 - köztér védőátvédelmi zóna
 - magánút kialakítási javaslat

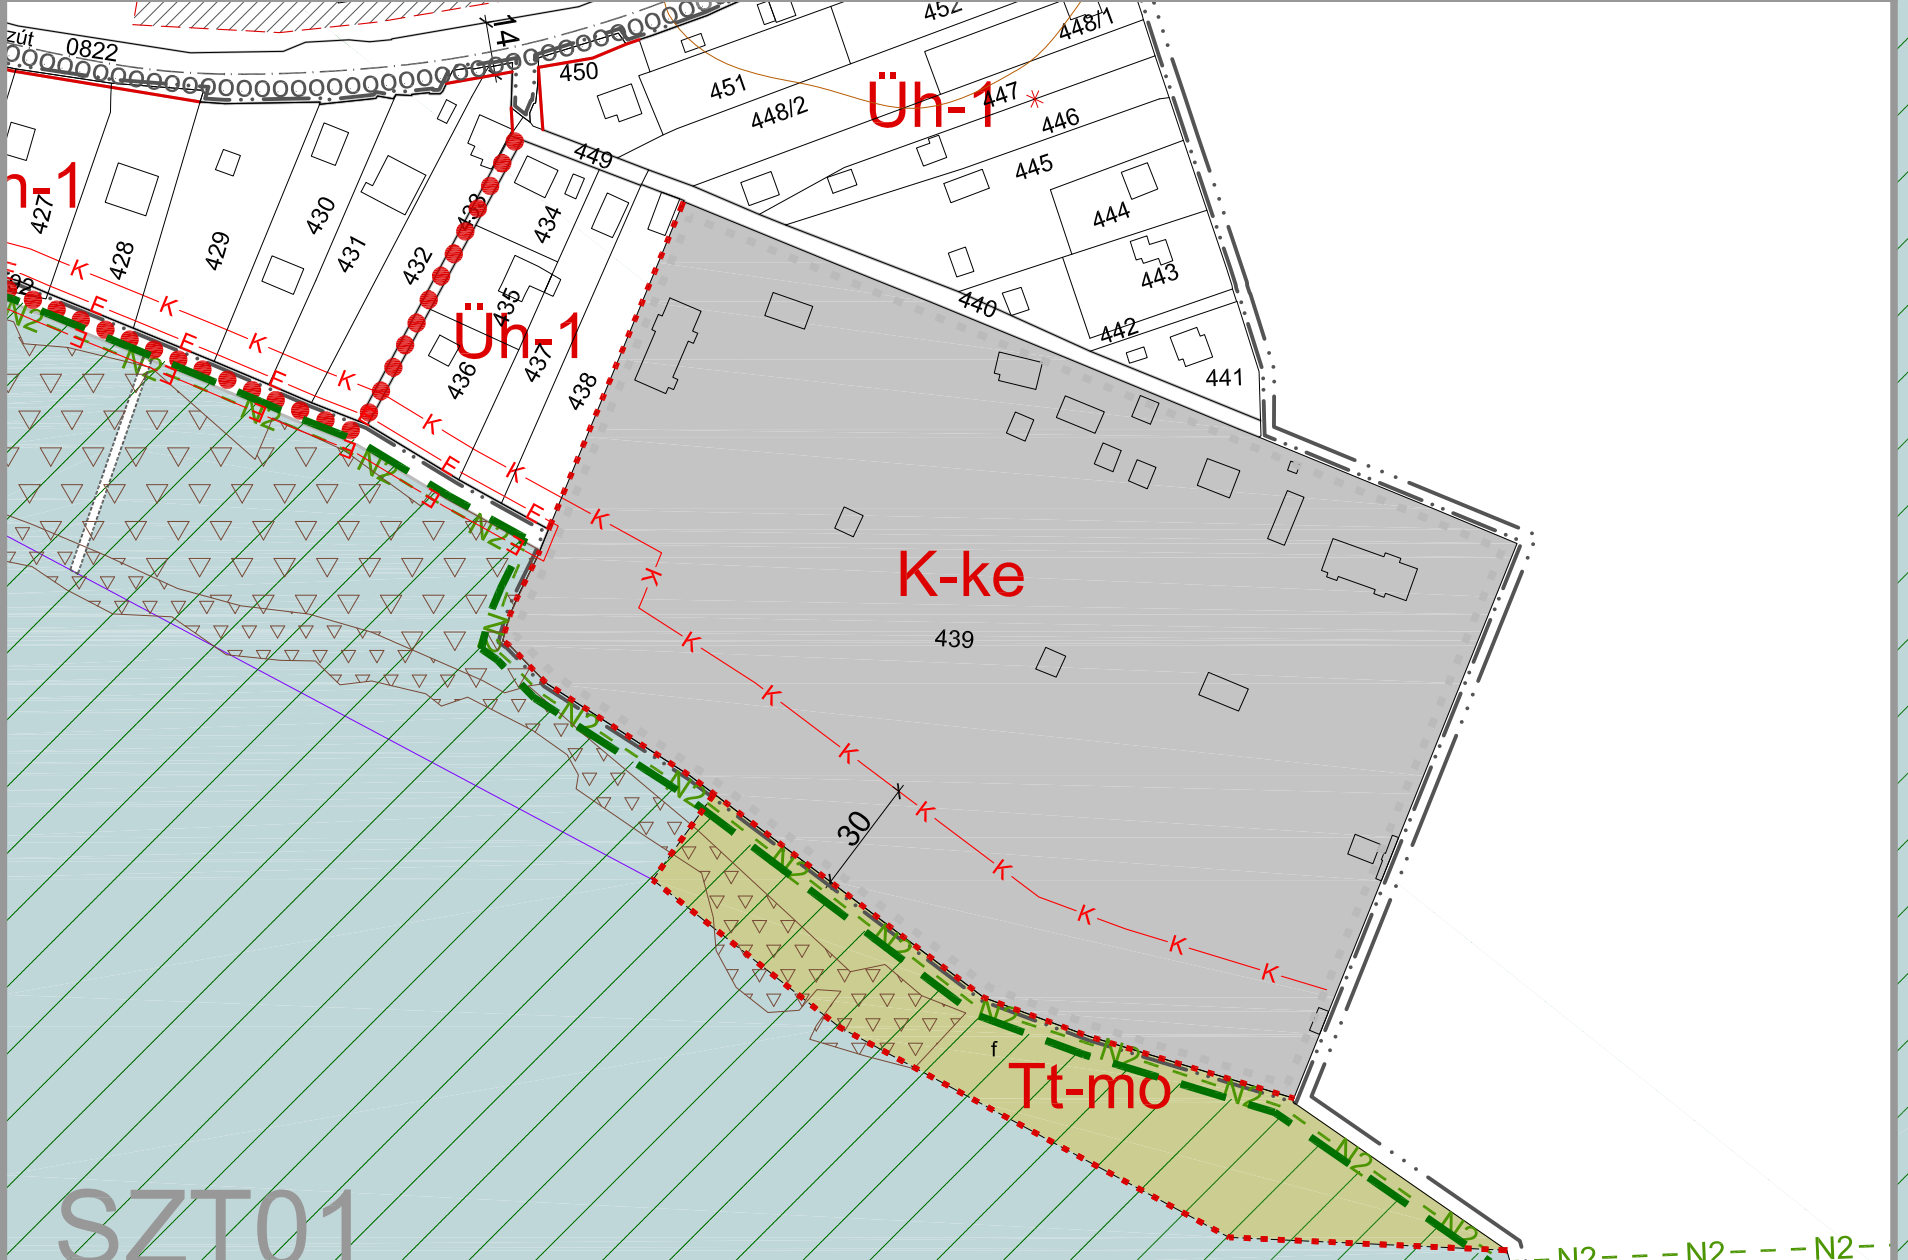

Az alaprajz a Pálffy család által készített digitális térkép alapján, az általa alaprajzot, felmérésadatokat készített. A szabályozási terv csak a hatályos Helyi Építési Szabályzatban foglalt előírások szerint készült. A településrendezési terv a Pro Arch Építész Stúdió szellemi tulajdona. A terv szerzői jogdíjmentesen állnak rendelkezésre.

Meghívó: Paloznak község Önkormányzata, 8229 Paloznak, Fő u. 10.
Tervező: Pro Arch Építész Stúdió 1085 Bp., József Krt. 38. tel. 06-1-303-10-75
Feladatok: R. Takács Eszter vez. településrendezési TTV 1-1/1-2/3/3/13
Paloznak Településrendezési terv
Belterületi Szabályozási terv
Mű-1:4/2000
Paloznak Község Önkormányzat Képviselő-testületének 13/2015.(IX.14.) önk. rendelet 1. sz. melléklete
Térképész: PRO ARCH Bt. Tájtervező: PRO ARCH Bt. Készítők: Horváth & Horváth Bt.
Tervező: R. Takács Eszter TTT-1-1-2/3/3/13 Adatgyűjtő: Anna TK 13-1/2015. Helyszín: József Krt. 38-101-0205

SZT
PRO ARCH
2015