

Budapest XV. kerület, Rákospalota Szemléletformáló és Újrahasználati Központ

Felsőkert utca – a 88864/5 hrsz-ú ingatlan keleti határa –
Csömöri patak (91177 hrsz) – Károlyi Sándor utca
által határolt terület

Kerületi Szabályozási Terve Szabályozási Tervlap

a 43/2013.(XI. 29.) rendelet 3. sz. melléklete

a KVSZ 3/30B sz. melléklete

JELMAGYARÁZAT:

	Tervezési terület		Épület
	Telekhatár		Kerítés
	Helyrajzszám		Burkolat
			Tereptárgy

Szabályozási terv kötelező elemei:

	Tervezett szabályozási vonal
	Övezet, építési övezet határa
	Övezet jele
	Megszűnő szabályozási vonal
	Keretövezetbe sorolt közterület
	Keretövezetbe nem sorolt közterület

Szabályozási terv más jogszabályi kötelező elemei:

	Országos közforgalmú vasút védőterülete
	Nagynyomású gázvezeték védőterülete
	Vízfolyás védőterülete
	Régészeti érdekű terület

Szabályozási terv nem kötelező elemei:

	Javasolt telekhatár
	Tervezett vasúti pálya

Megrendelő: Budapest Főváros XV. ker.,
Rákospalota Önkormányzata
1115 Budapest, Bocskai utca 1-3.


Tervező: **V-5 CSÓNÁKHÁZ**
Tervező és Tanácsadó Betéti Társaság
Budapest XI. ker., Október 23. utca 33
Cégl.sz.: 01-06-767618, Adósz.: 22125448-2-43

Vezető tervező: Schömer András
okl. építészmérnök, településrendezési vezető tervező
(TT/1É 01-0107/11)

Munkatársak: Schömer Dávid - építészmérnök É2 01-3839/12
Korodi Zsolt - településmérnök

A3 1 : 1.000, A4 1 : ~1.400
2013. november

KSZT

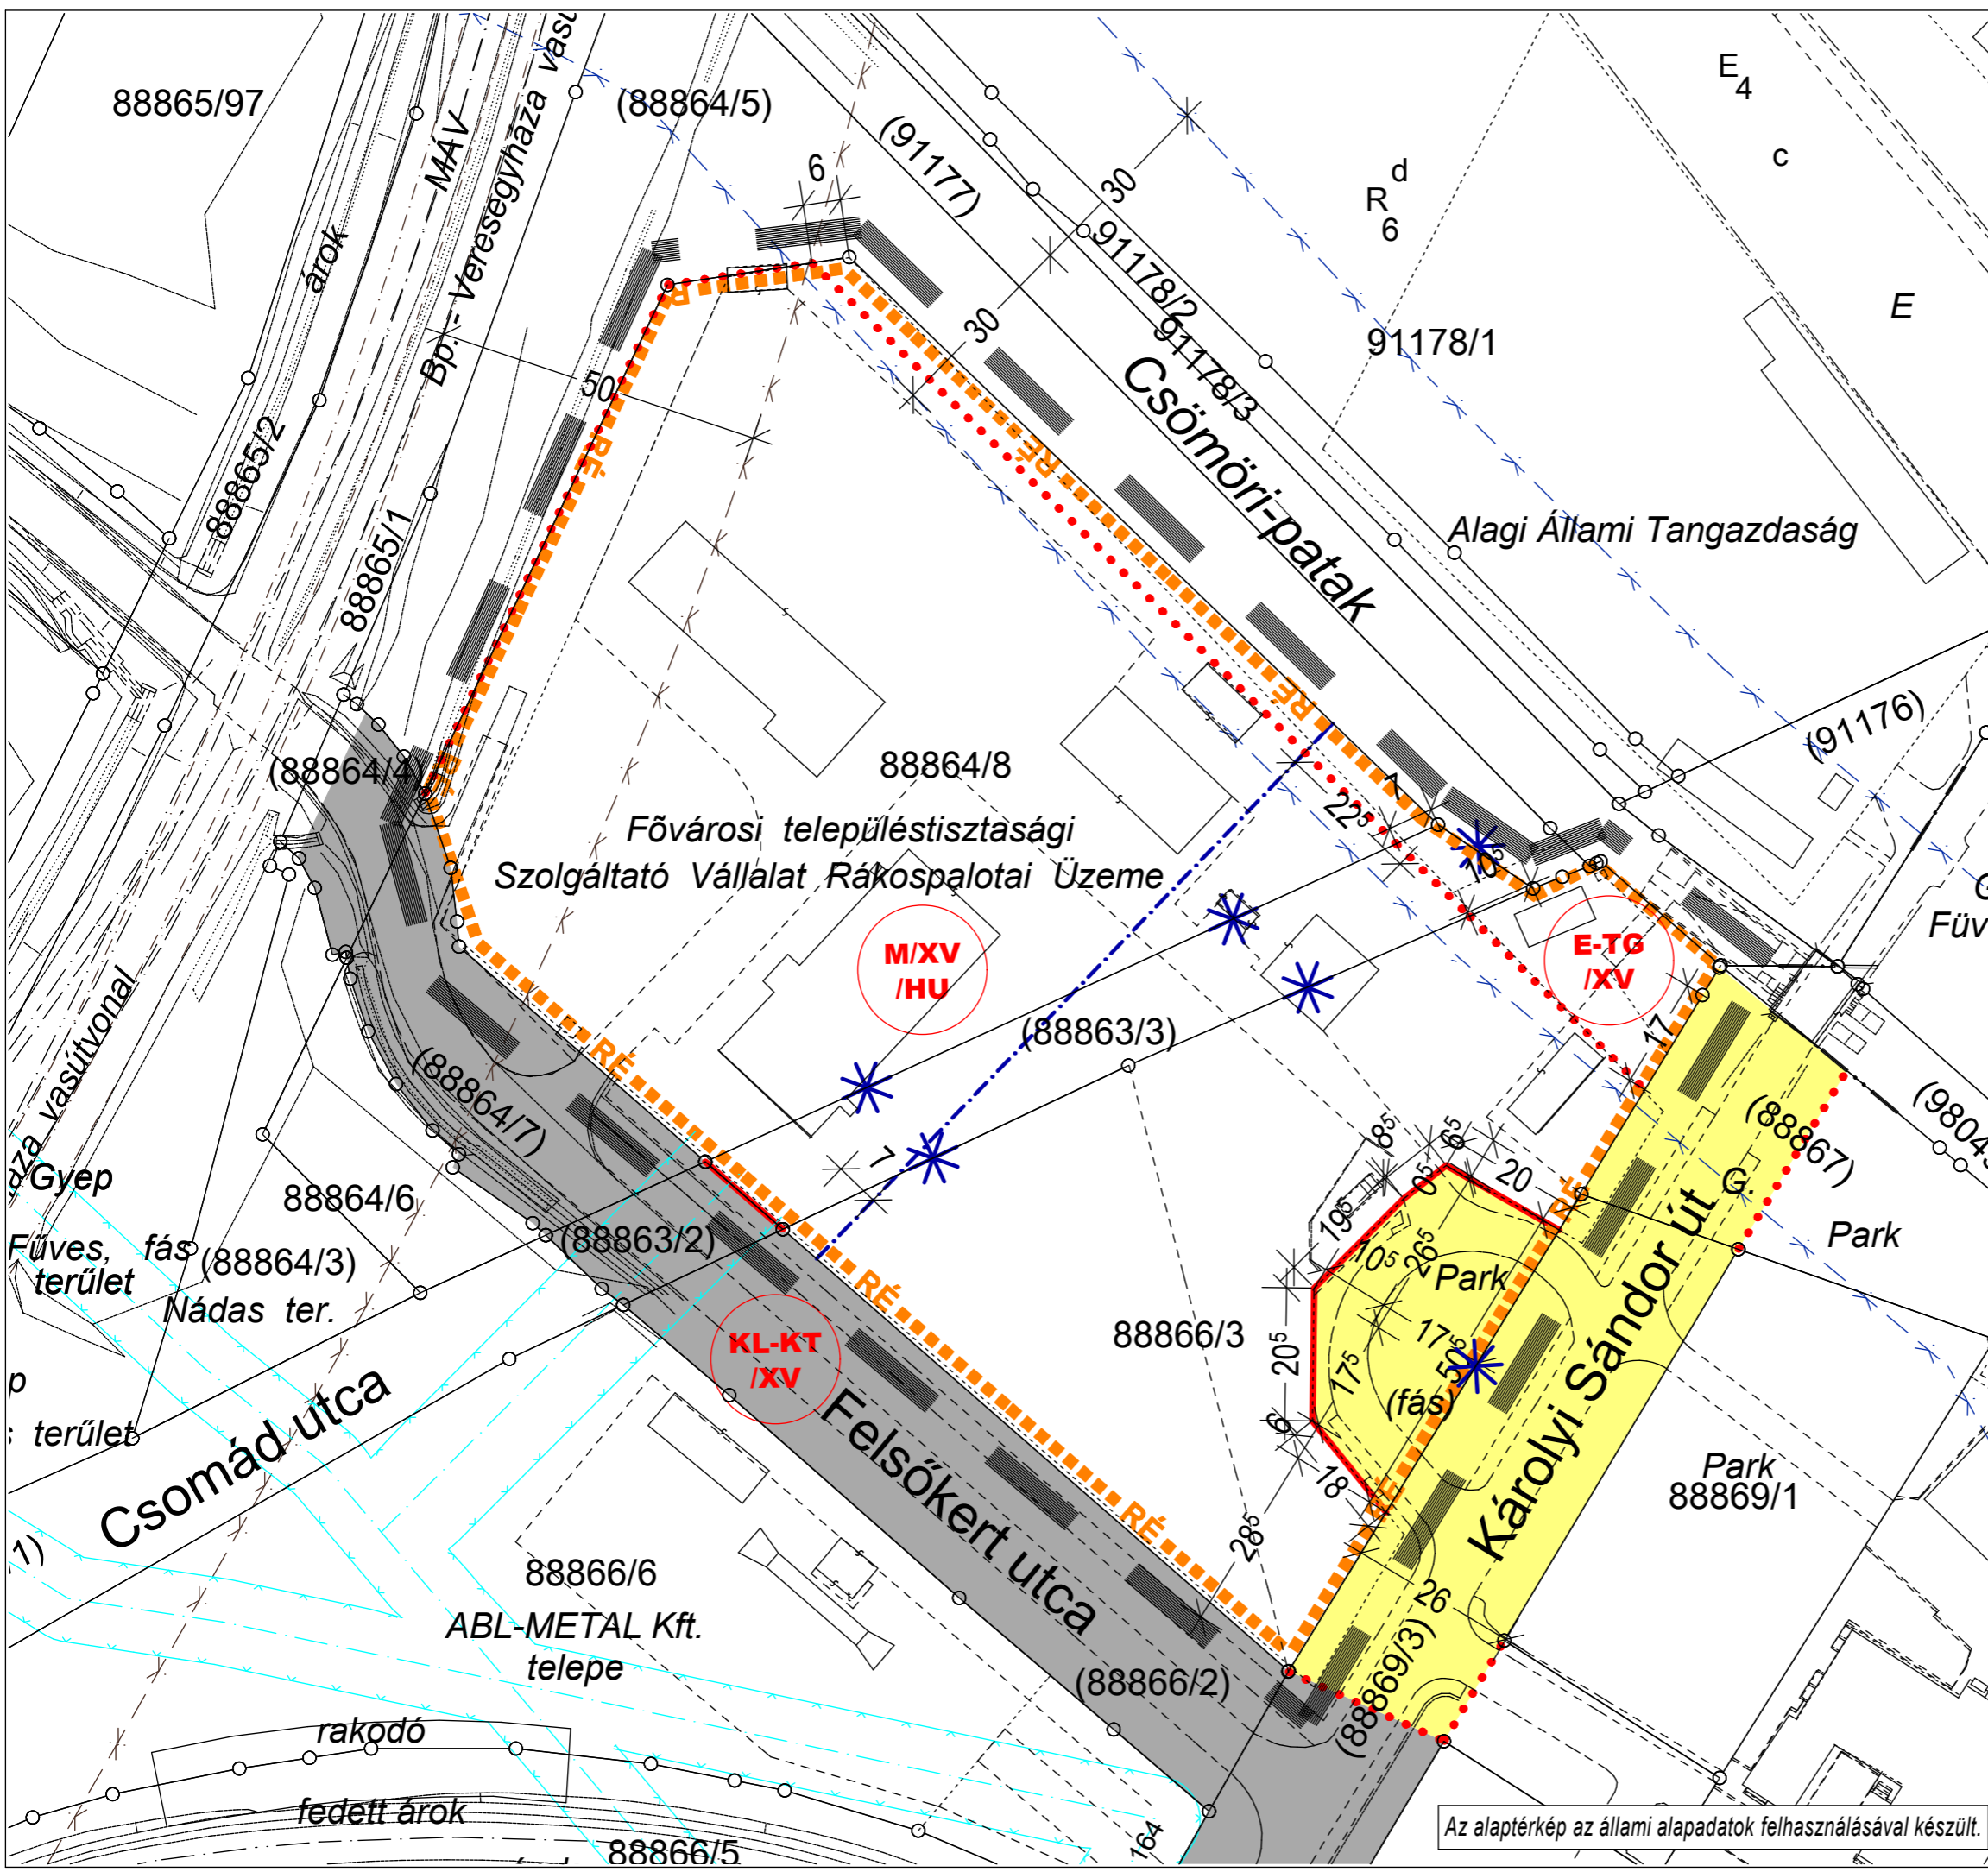

Az alaptérkép az állami alapadatok felhasználásával készült.