



Jóváhagyva a 2/2008.(I.23.) sz. önkormányzati rendelettel
Módosította a 33/2019.(XII.13.) önkormányzati rendelet. Hatályos 2020. 01.11-től.

LAJOSMIZSE, KÜLTÉRÜLETI SZABÁLYOZÁSI TERVLAP M = 1:16 000

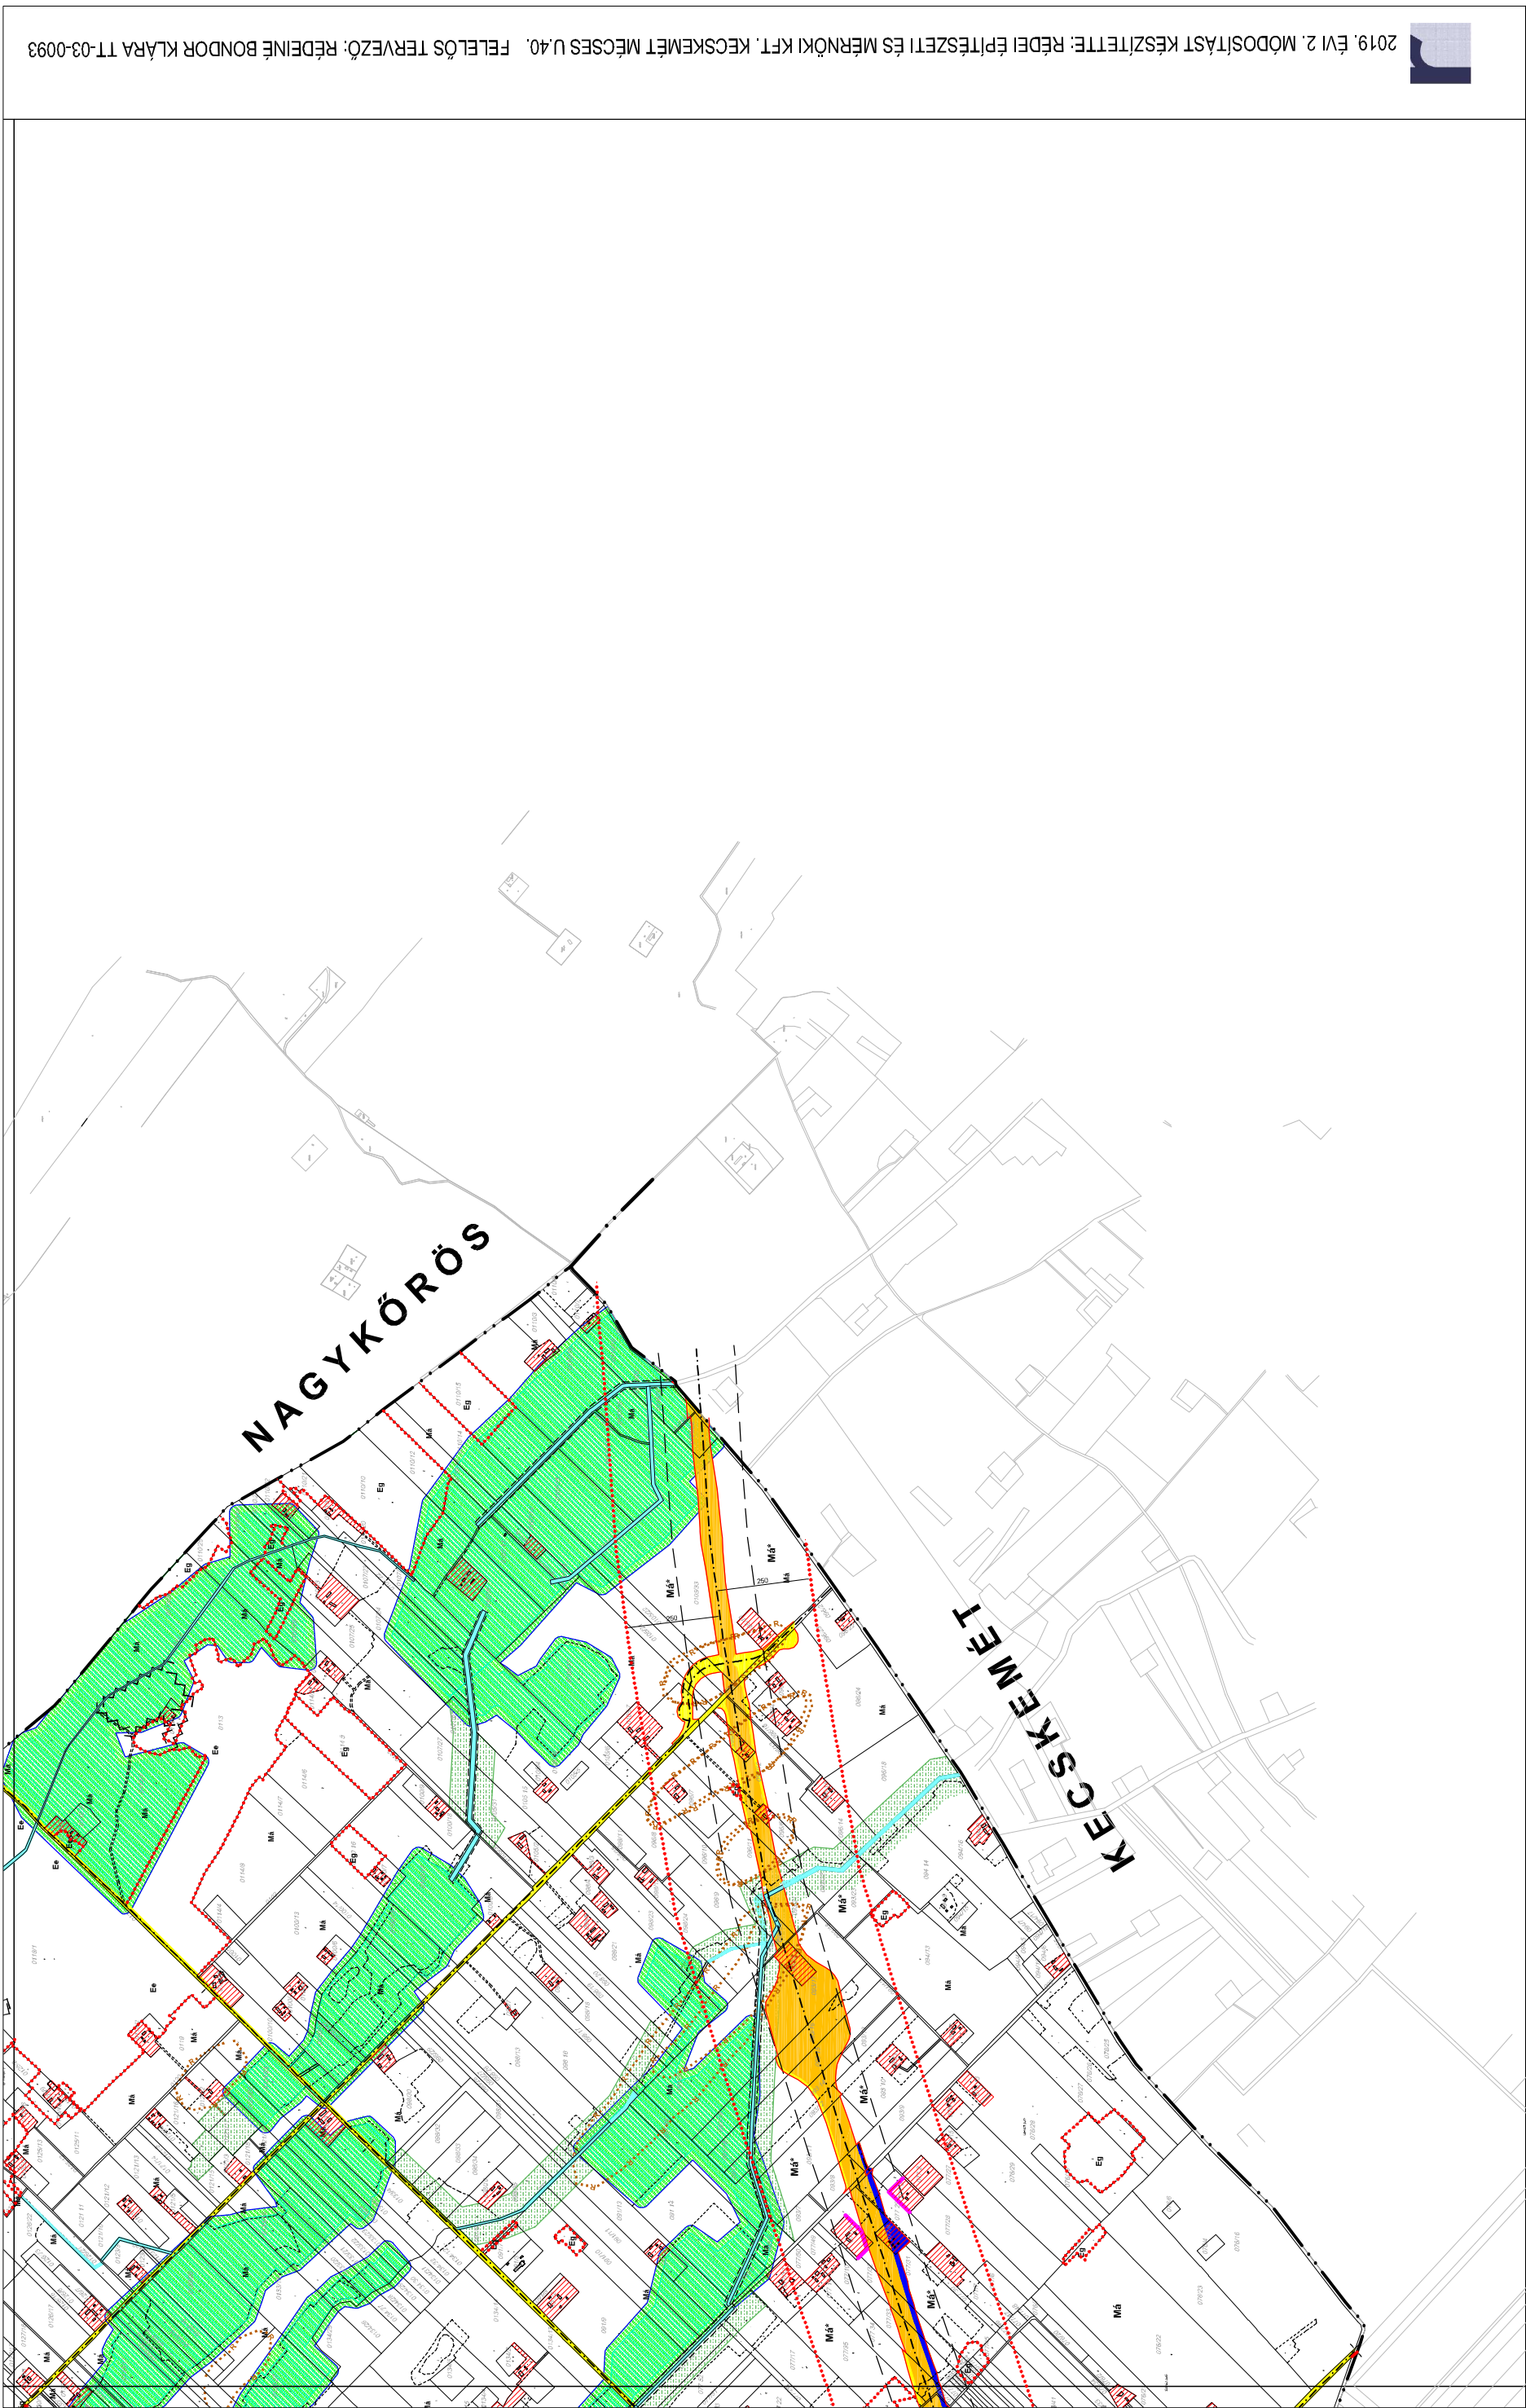

2019. ÉVI 2. MÓDOSÍTÁST KÉSZÍTETTE: RÉDEI ÉPÍTÉSZETI ÉS MÉRNÖKI KFT. KECSKEMÉNY MÉCSES U.40. FELELŐS TERVEZŐ: RÉDEINÉ BONDOR KLÁRA TT-03-0093

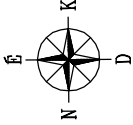

K8
K11
K12