
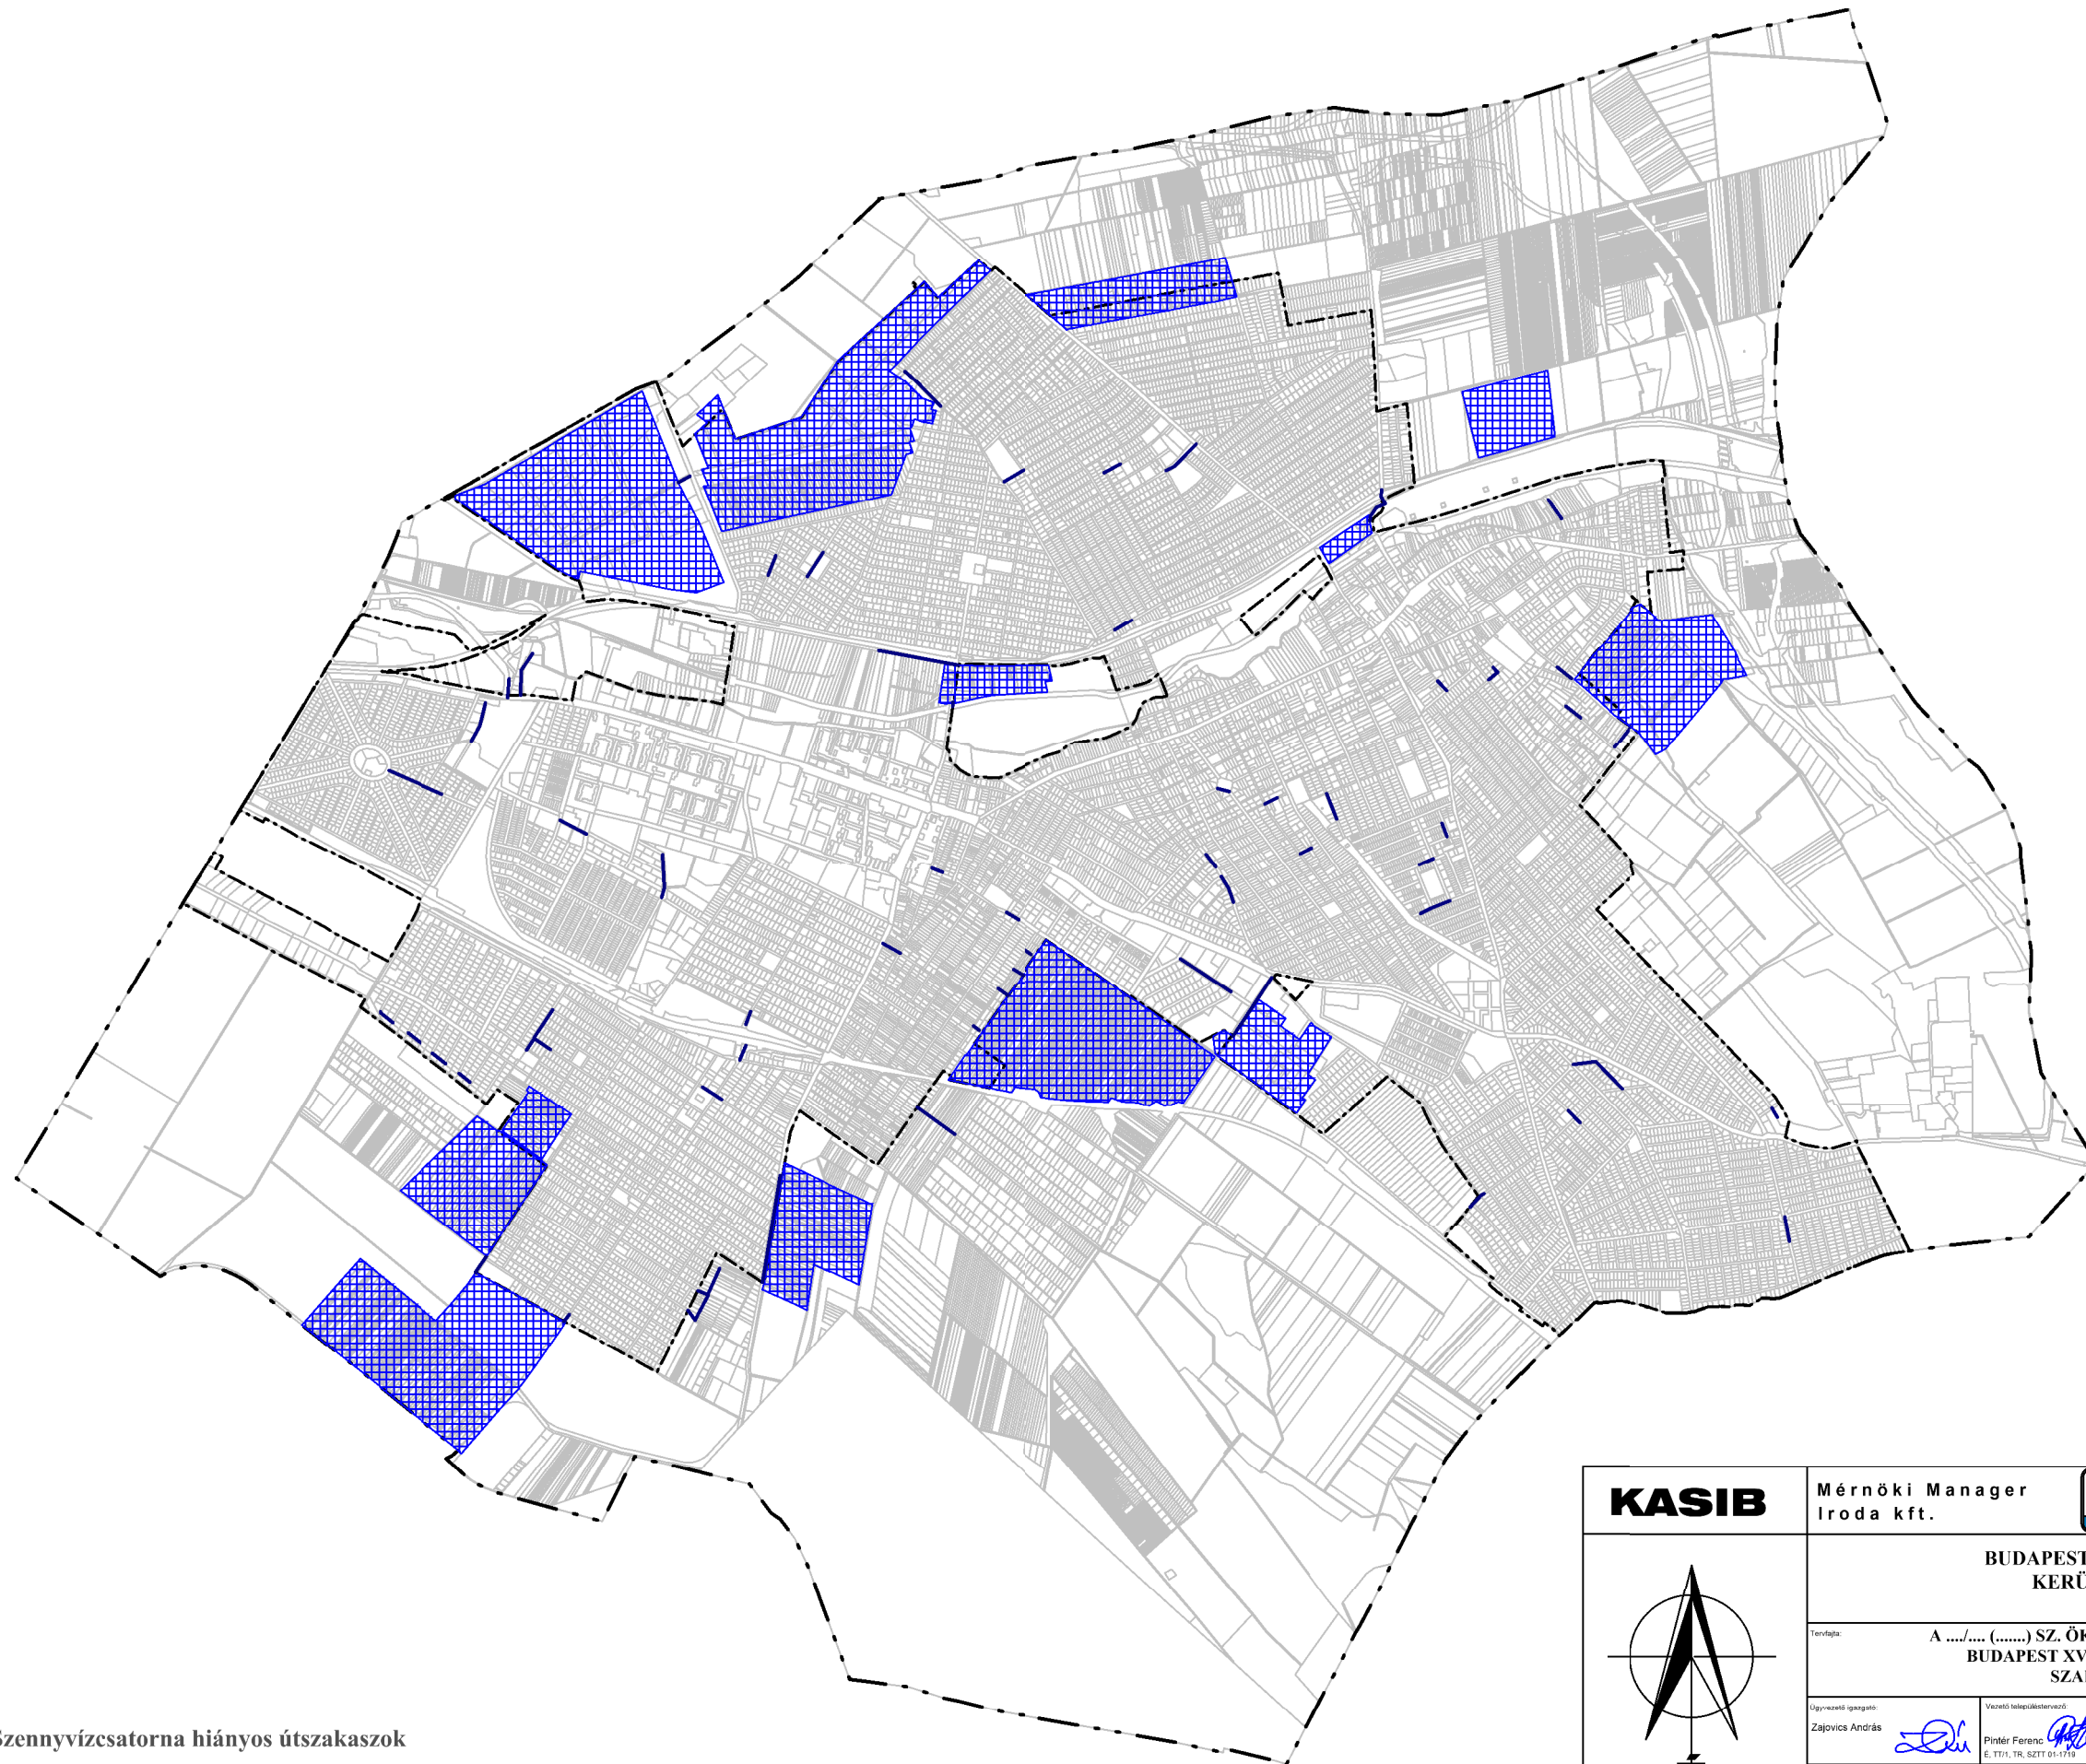
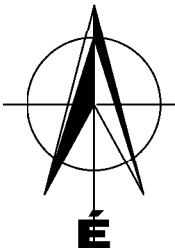
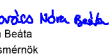
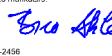
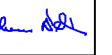
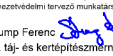


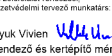

-  Szennyvízcsatorna hiányos útszakaszok
-  Szennyvízcsatorna hiányos területek

Készült az állami alapadatok felhasználásával.

 Mérnöki Manager Iroda kft.	 Hagyományok Székely, műterm: 1191 Budapest, Ady Endre ut 32-40. E-mail: kasib@kasib.hu, telepules@kasib.hu Fax: 206-9191 Tel: 207-1730		Rajzszám: SZT 2. sz. függelék
	 BUDAPEST XVII. KERÜLET - RÁKOSMENTE KERÜLETI ÉPÍTÉSI SZABÁLYZAT FELÜLVIZSGÁLATA		Munkaszám: 2298
	Tartalom: A (.....) SZ. ÖK. RENDELETTEL JÓVÁHAGYOTT BUDAPEST XVII. KERÜLET - RÁKOSMENTE SZABÁLYOZÁSI TERVE		Lépték: M 1:35 000
	Ügyvezető igazgató: Zajovics András 	Vezető településtervező: Pintér Ferenc  É. TT/1, TR, SZTT 01-1719	Vezető közműtervező: Hanczár Zsoltné  TE, TH, TV 01-2418
Településtervező munkatárs: Kovács Nóra Beáta  okl. településmérnök	Közműtervező munkatárs: Bíró Attila  TE, TH, TV 01-2456	Táj- és zöldfelületi rendezési, környezetvédelmi tervező munkatárs: Koprács László  Mk, 01-5171 K, TR	Vezető közlekedéstervező: Rhorer Ádám  Tűz 01-3157
Táj- és zöldfelületi rendezési, környezetvédelmi tervező munkatárs: Strump Ferenc  okl. táj- és kertépítésmérnök	Táj- és zöldfelületi rendezési, környezetvédelmi tervező munkatárs: Veklyuk Vivien  Tájrendező és kertépítő mérnök		