




ÉPÍTÉSI SZABÁLYZATA

A közterület/nem közterület
szabályozási zóna tervlapja

4. sz. melléklet

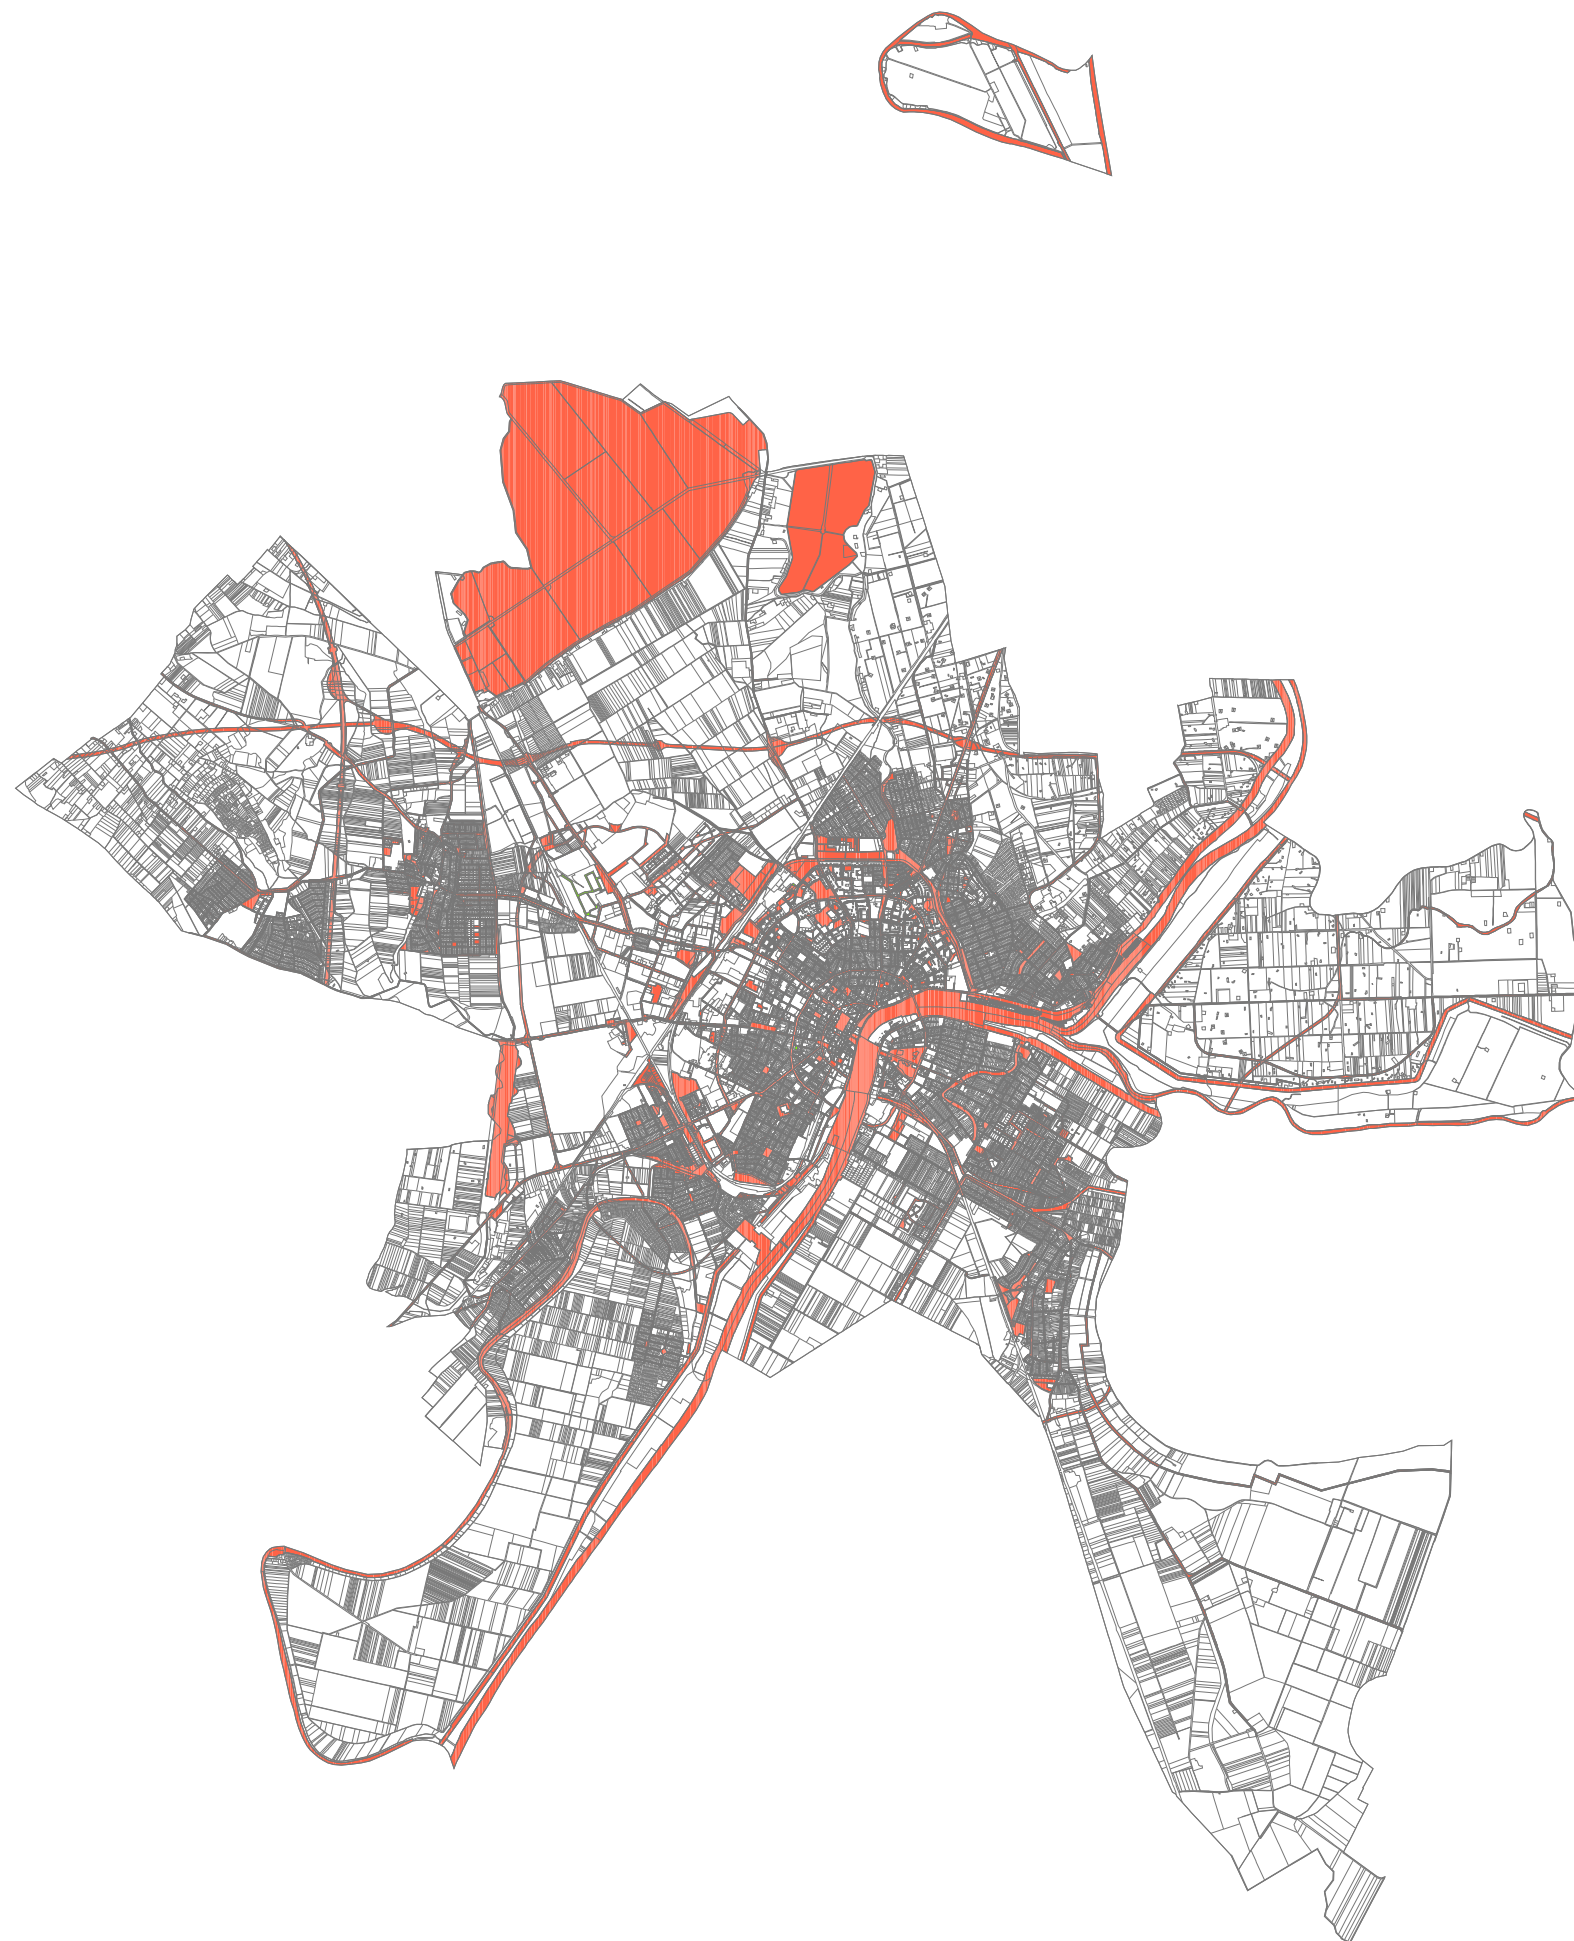

- 1. közterület
- 2. nem közterület: magánút
- 3. nem közterület: egyéb