



JELMAGYARÁZAT

A TELEPÜLÉSRENDEZÉSI ESZKÖZÖK JELKULCSAI			
MÓDOSÍTÁSSAL ÉRINTETT TERÜLET HATÁRA		■■■■■■■■■■	
A TERÜLETFELHASZNÁLÁSI MÓDOK			
I.	BEÉPÍTÉSRE SZÁNT TERÜLETEK	MEGLÉVŐ	TERVEZETT
1.	LAKÓTERÜLET		
1.1	falusias lakóterület építési övezete	Lf	Lf
2.	VEGYESTERÜLET		
2.1	központi vegyes terület építési övezete		Vk
2.2	településközponti vegyes terület építési övezete és építési hely határa		Vt
3.	ÜDÜLŐTERÜLET		
3.1	hétvégházias üdülőterület építési övezete		Üh
3.2	üdülőházas üdülőterület építési övezete		Üü
4.	GAZDASÁGI TERÜLET		
4.1	mezőgazdasági, élelmiszeripari terület építési övezete		Gm
4.2	kereskedelmi, szolgáltató, gazd. terület építési övezete		Gk
5.	KÜLÖNLEGES TERÜLET		
5.1	termálfürdő és létesítményei számára kijelölt építési övezet	Ktü	Ktü
5.2	közkert - közintézmény elhelyezésének biztosításával		Kz
5.3	köztetető területe	Te	Te
II.	BEÉPÍTÉSRE NEM SZÁNT TERÜLETEK	MEGLÉVŐ	TERVEZETT
6.	KÖZLEKEDÉSI-KÖZMŰ TERÜLET		
6.1	általános közlekedési- és közműterület köz- vagy megnyitott magánterület	Ku	Ku
6.2	általános parkoló- és közműterület köz- vagy megnyitott magánterület		Kp
7.	ZÖLDTERÜLET		
7.1	közpark területe		Zk
7.2	sportpálya területe	Zs	Zs
7.3	közpark meglévő épület megtartásával	Za	
8.	ERDŐTERÜLET		
8.1	gazdasági és egyéb rendeltetésű erdő	E	E
8.2	védelmi rendeltetésű erdő		Ev
8.3	oktatási-kutató (rehabilitációs) rendeltetésű erdő		Eo
9.	MEZŐGAZDASÁGI TERÜLET		
9.1	általános mezőgazdasági terület	M	
9.2	korlátozott használatú mezőgazdasági védőterület		Mv
9.3	szőlő, gyümölcsös, kert terület	Mk	
9.4	turizmusfejlesztést is szolgáló mezőgazdasági terület		Mv
9.5	gyepterület		Mgy
9.6	ligetes cserjés legeltetett terület		M
10.	VÍZGAZDÁLKODÁSI TERÜLET		
10.1	folyóvizek medre és partja	Vf	
10.2	állóvizek medre és partja		Va
10.3	ivóvízbázis, vízműterület	Vv	
B KÖZLEKEDÉS			
III.	KÖZÜTI KÖZLEKEDÉS	MEGLÉVŐ	TERVEZETT
11.	települési összekötő út		
12.	fontosabb települési út		
13.	települési mellékút		
14.	fontosabb szintbeni közúti csomópont		
15.	autóbusz megálló		

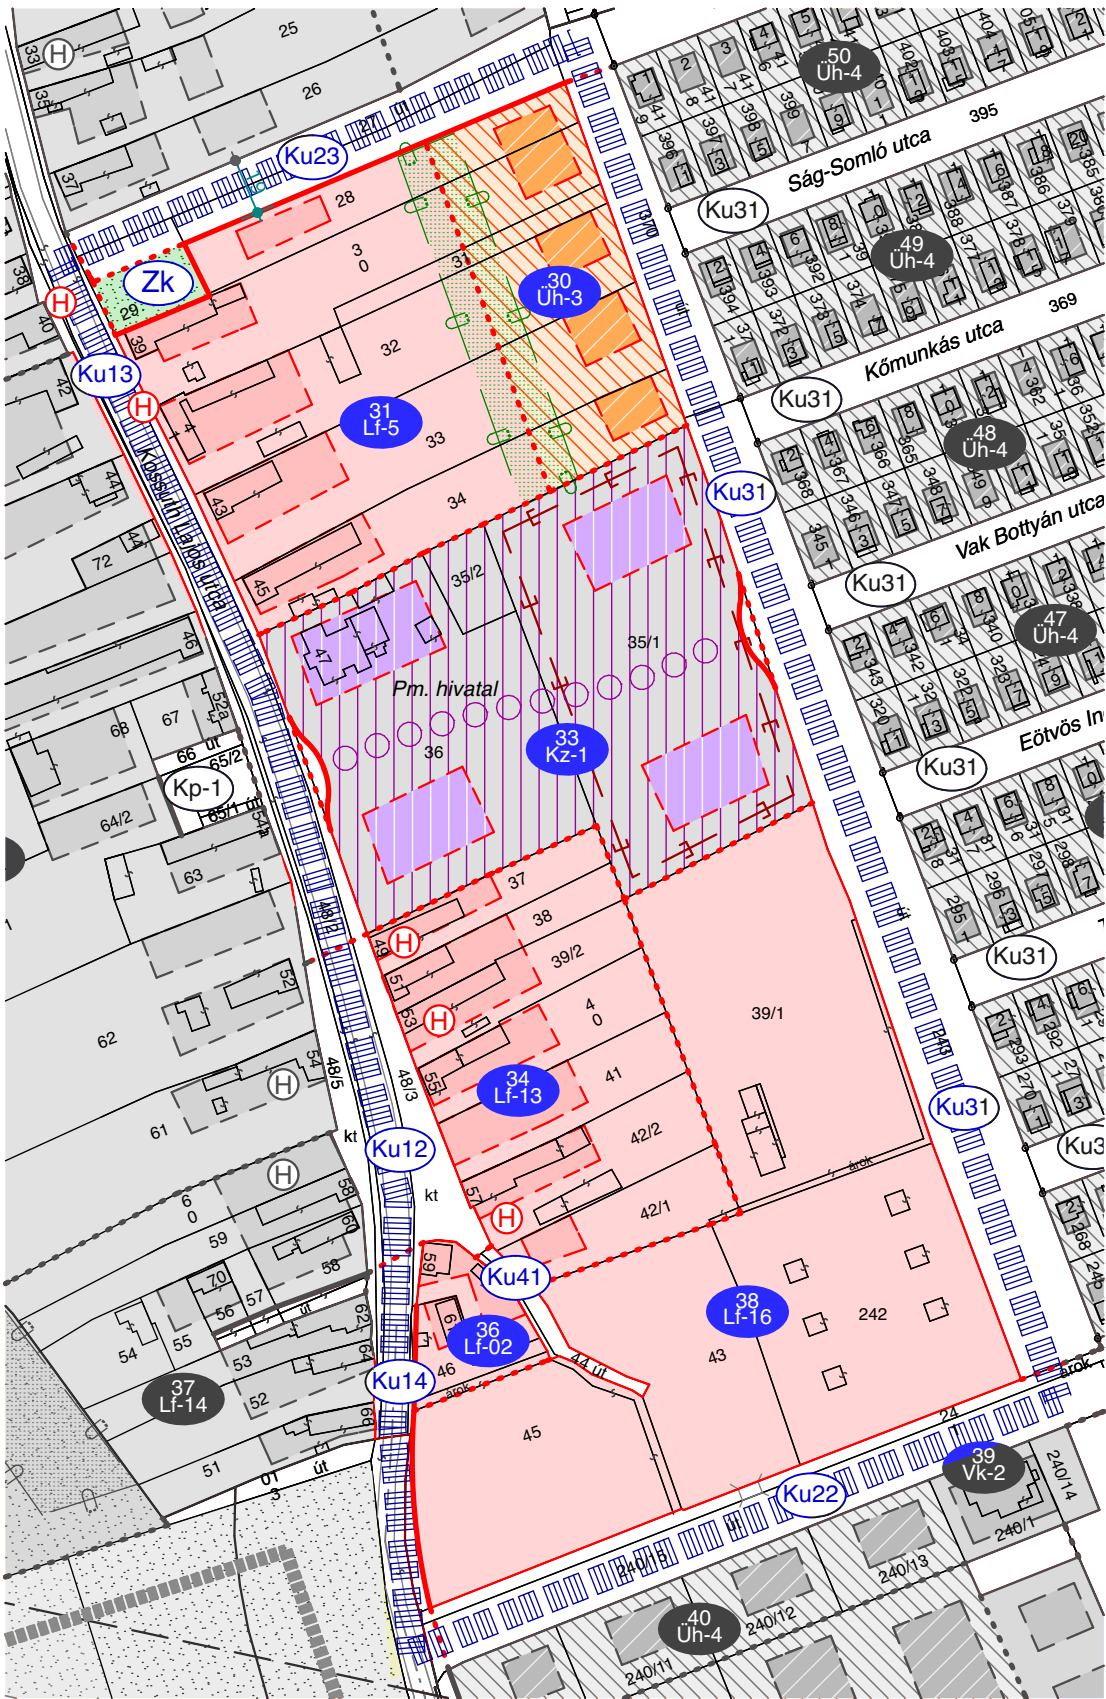

MESTERI
KÖZSÉG

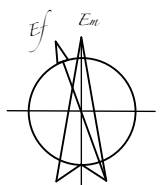

SZABÁLYOZÁSI TERV

C KÖZMŰVEK		
IV. VÍZIKÖZMŰVEK	MEGLÉVŐ	TERVEZETT
16. víztorny		
VI. ELEKTROMOS KÖZMŰVEK		
17. villamos gerinchálózat		
D INTÉZMÉNYEK, INTÉZMÉNYI KÖZPONTOK		
VII. INTÉZMÉNYEK JELEI	MEGLÉVŐ	TERVEZETT
18. igazgatási		
19. egyházi		
20. kereskedelmi		
21. egészségügyi		
22. sport		
23. posta		
24. temető		
25. kemping		
E EGYÉB JELÖLÉSEK		
XI. SZABÁLYOZÁS JELLEGŰ ELEMÉK	MEGLÉVŐ	TERVEZETT
26. igazgatási terület határa		
27. belterületi határ, beépítésre szánt területek határa		
28. megszűnő belterületi határ		
29. szabályozási terv határa		
30. készítő szabályozási terv határa		
31. építési övezet, szintterület-sűrűség beépítésre szánt területek határa		Lf/0,3
32. övezetek		E
33. országos közút és közművek védőterületének határa		
34. felszíni víz védőterületének határa		
35. beültetési kötelezettség határa		
36. régészeti terület határa		
37. természetvédelmi terület határa		
38. országosan védett művi érték		

Megbízó:	Tervező:	Munka megnevezése:	Munkaszám:	Megállapító rendelet:
 MESTERI KÖZSÉG ÖNKORMÁNYZATA 9551 Mesteri Kossuth Lajos utca 49.	 RÁPLI ÉPÍTÉSZIRODA KFT. 9700 SZOMBATHELY, Welther Károly u. 31. altus@t-online.hu www.altussavaria.hu C-18-2209	Mesteri község településrendezési eszközeinek módosítása	Rv70	6/2018.(XI.15.) Önk. r.
		Tervrajz megnevezése:	Méretarány:	Felelős tervező:
		Módosított szabályozási tervlap	M 1 : 2500	Ráplí Pál vezető településrendezési tervező TT-18-0047, E-18-0047
		Eljárás szakasza:	Dátum:	Munkatársak
		Jóváhagyott rendelet melléklete	2018.11.30.	Horváth Violetta építészmérnök
		Megjegyzés:	Rajzszám:	Németh Dóra formatervező mérnök
		A terv állami alapadatok felhasználásával készült.	SZT3	