

# MOCSCA


a 0501/14, a 014/4 és a 012/15 hrsz-ú földrészteltek  
Településrendezési eszközök  
SZABÁLYOZÁSI TERV MÓDOSÍTÁSA

M = 1 : 4.000


## Jelmagyarázat

megelevő tervezett	módosítással érintett tervezési terület határa
-----	közterületi telekhatár
-----	szabályozási vonal
-----	szabályozási szélesség
-----	építési övezet, övezet határa
-----	építési övezet, övezet jele
-----	építési hely
-----	telepítendő fasor
-----	MÁS JOGSZABÁLY ALTAI ELRENDELTE SZABÁLYOZÁSI ELEMÉK
-----	kiemelten érzékeny felszín alatti vízminőségvédelmi terület határa
-----	véddőterület, védőtávolság, védősáv határa
-----	JAVASOLT SZABÁLYOZÁSI ELEMÉK
-----	javasolt telekhatár
-----	javasolt megszüntető jel
-----	TÁJÉKOZTATÓ ELEMÉK
-----	hatályban lévő építési övezet, övezet jele
-----	települési közigazgatási határa
-----	belterület határ
-----	földrészlet határ
-----	alrészlet határ
-----	épület
-----	szintvonal
-----	ÉPÍTÉSI ÖVEZETEK
-----	építési övezet jele

beépítési mód	max. beépítés %	max. telekterület	max. telekterületi építmény magassága
SZ	30	10000	30
Gksz	40	4000	40
Gksz-SZ/1	40	4000	20
Gksz-SZ/2	40	2500	-
Ktg	30	4000	40

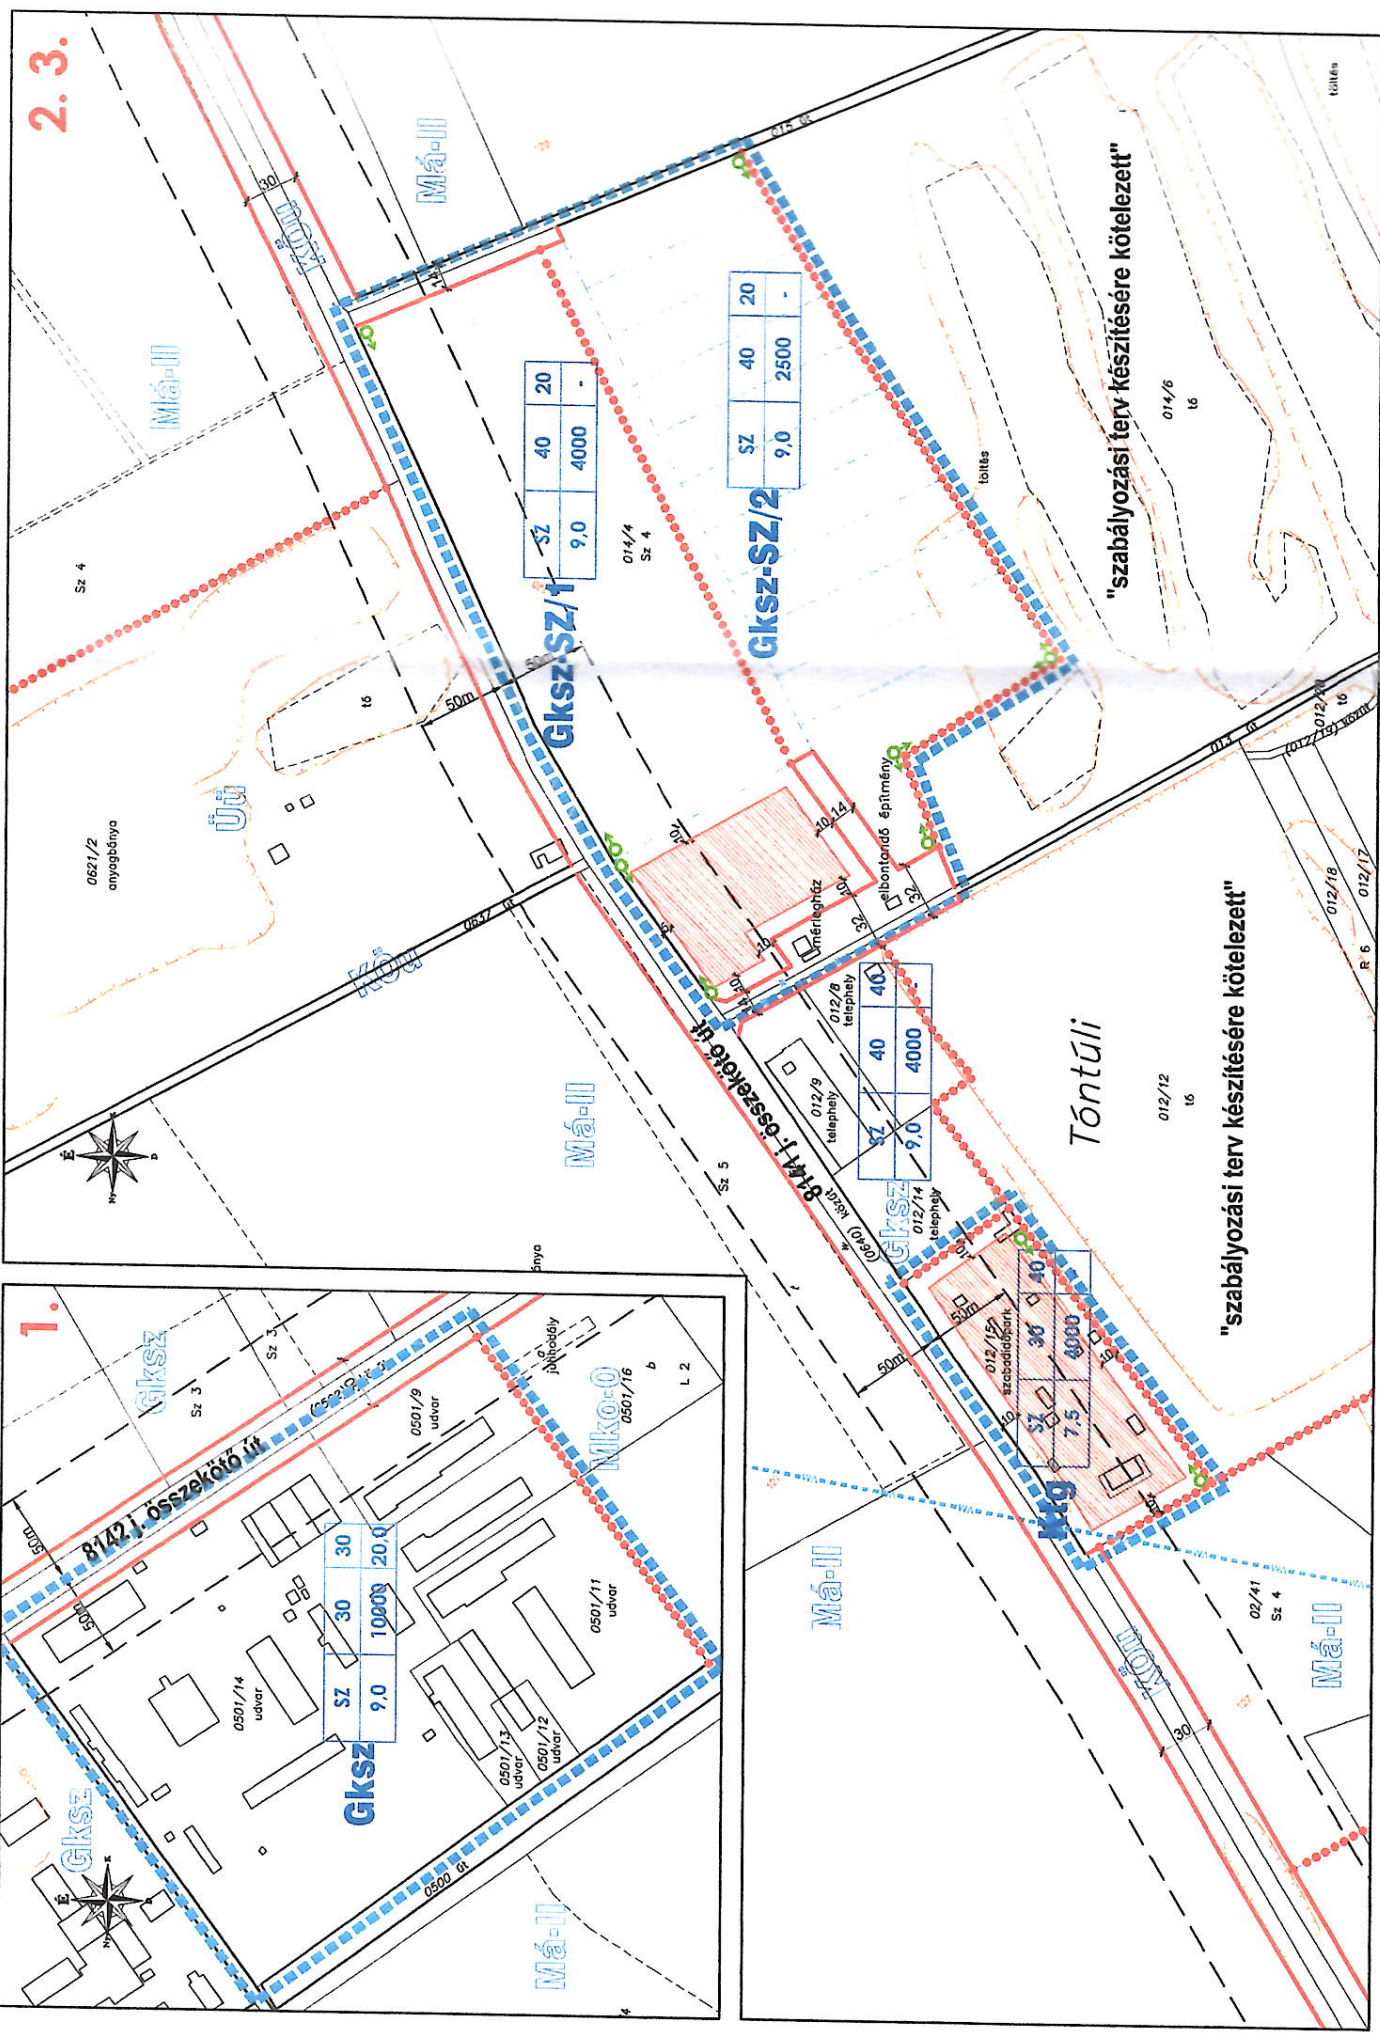

1. melléklet a 6/2018. (XII.19.) önkormányzati rendelethez.  
5. melléklet a 7/2005. (IV.25.) önkormányzati rendelethez.

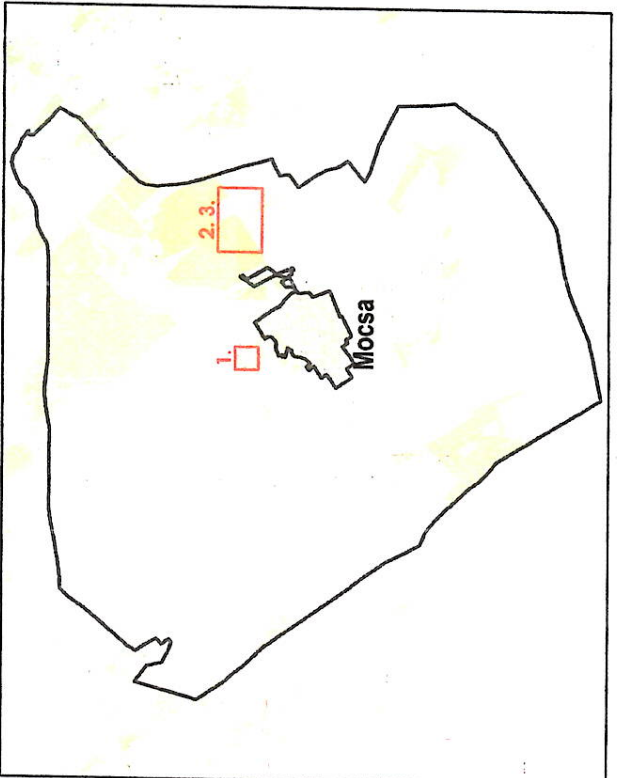

Készült az állami alapadatok felhasználásával. Magassági adatok a földhivatali adatszolgáltatás alapján.

<p><b>Tér-T-Rend Kft.</b> Cím: 1016. Budapest Gellérthegy u. 16. Iroda: 1027. Budapest, Margit krt. 26. Telefon / Fax: +36 1 488 0202 / +36 1 488 0199 Web: www.tertrend.hu Email: tertrend@tertrend.hu</p>	<p><b>Tervezők</b> Wolf Beáta településrendező TIT 01-2384 Németh Gyula településrendező</p>	<p><b>Meghízó</b> Mocska Község Önkormányzata 2911 Mocska, Hűsök tere 1. Munka megnevezése: Mocska a 0501/14, a 014/4 és a 012/15 hrsz-ú földrészteltek Településrendezési eszközök</p>	<p><b>Rajz megnevezése:</b> SZABÁLYOZÁSI TERV MÓDOSÍTÁSA Dátum: 2018. 12. Mérearány: M=1:4.000 Rajzszám: KSZTm-2018</p>
<p>Adorján Anna településrendezői szakértői és tervezői iroda Bj TK 13-12B</p>	<p>Tóth Attila Gábor településrendezői közvetítői iroda Tt6-01-10059</p>	<p>Felhős Koppány településrendezői vízi-közmű tervező TV-01-7609</p>	<p>Cseréklyei Tibor településrendezői energiaközmű tervező TE-01-5838</p>
<p>Molnár Attila településrendezői hírközlési tervező TH-01-6341</p>			