


GÁNT

RENDEZÉSI TERV

"Bánya telep"

SZABÁLYOZÁSI TERV

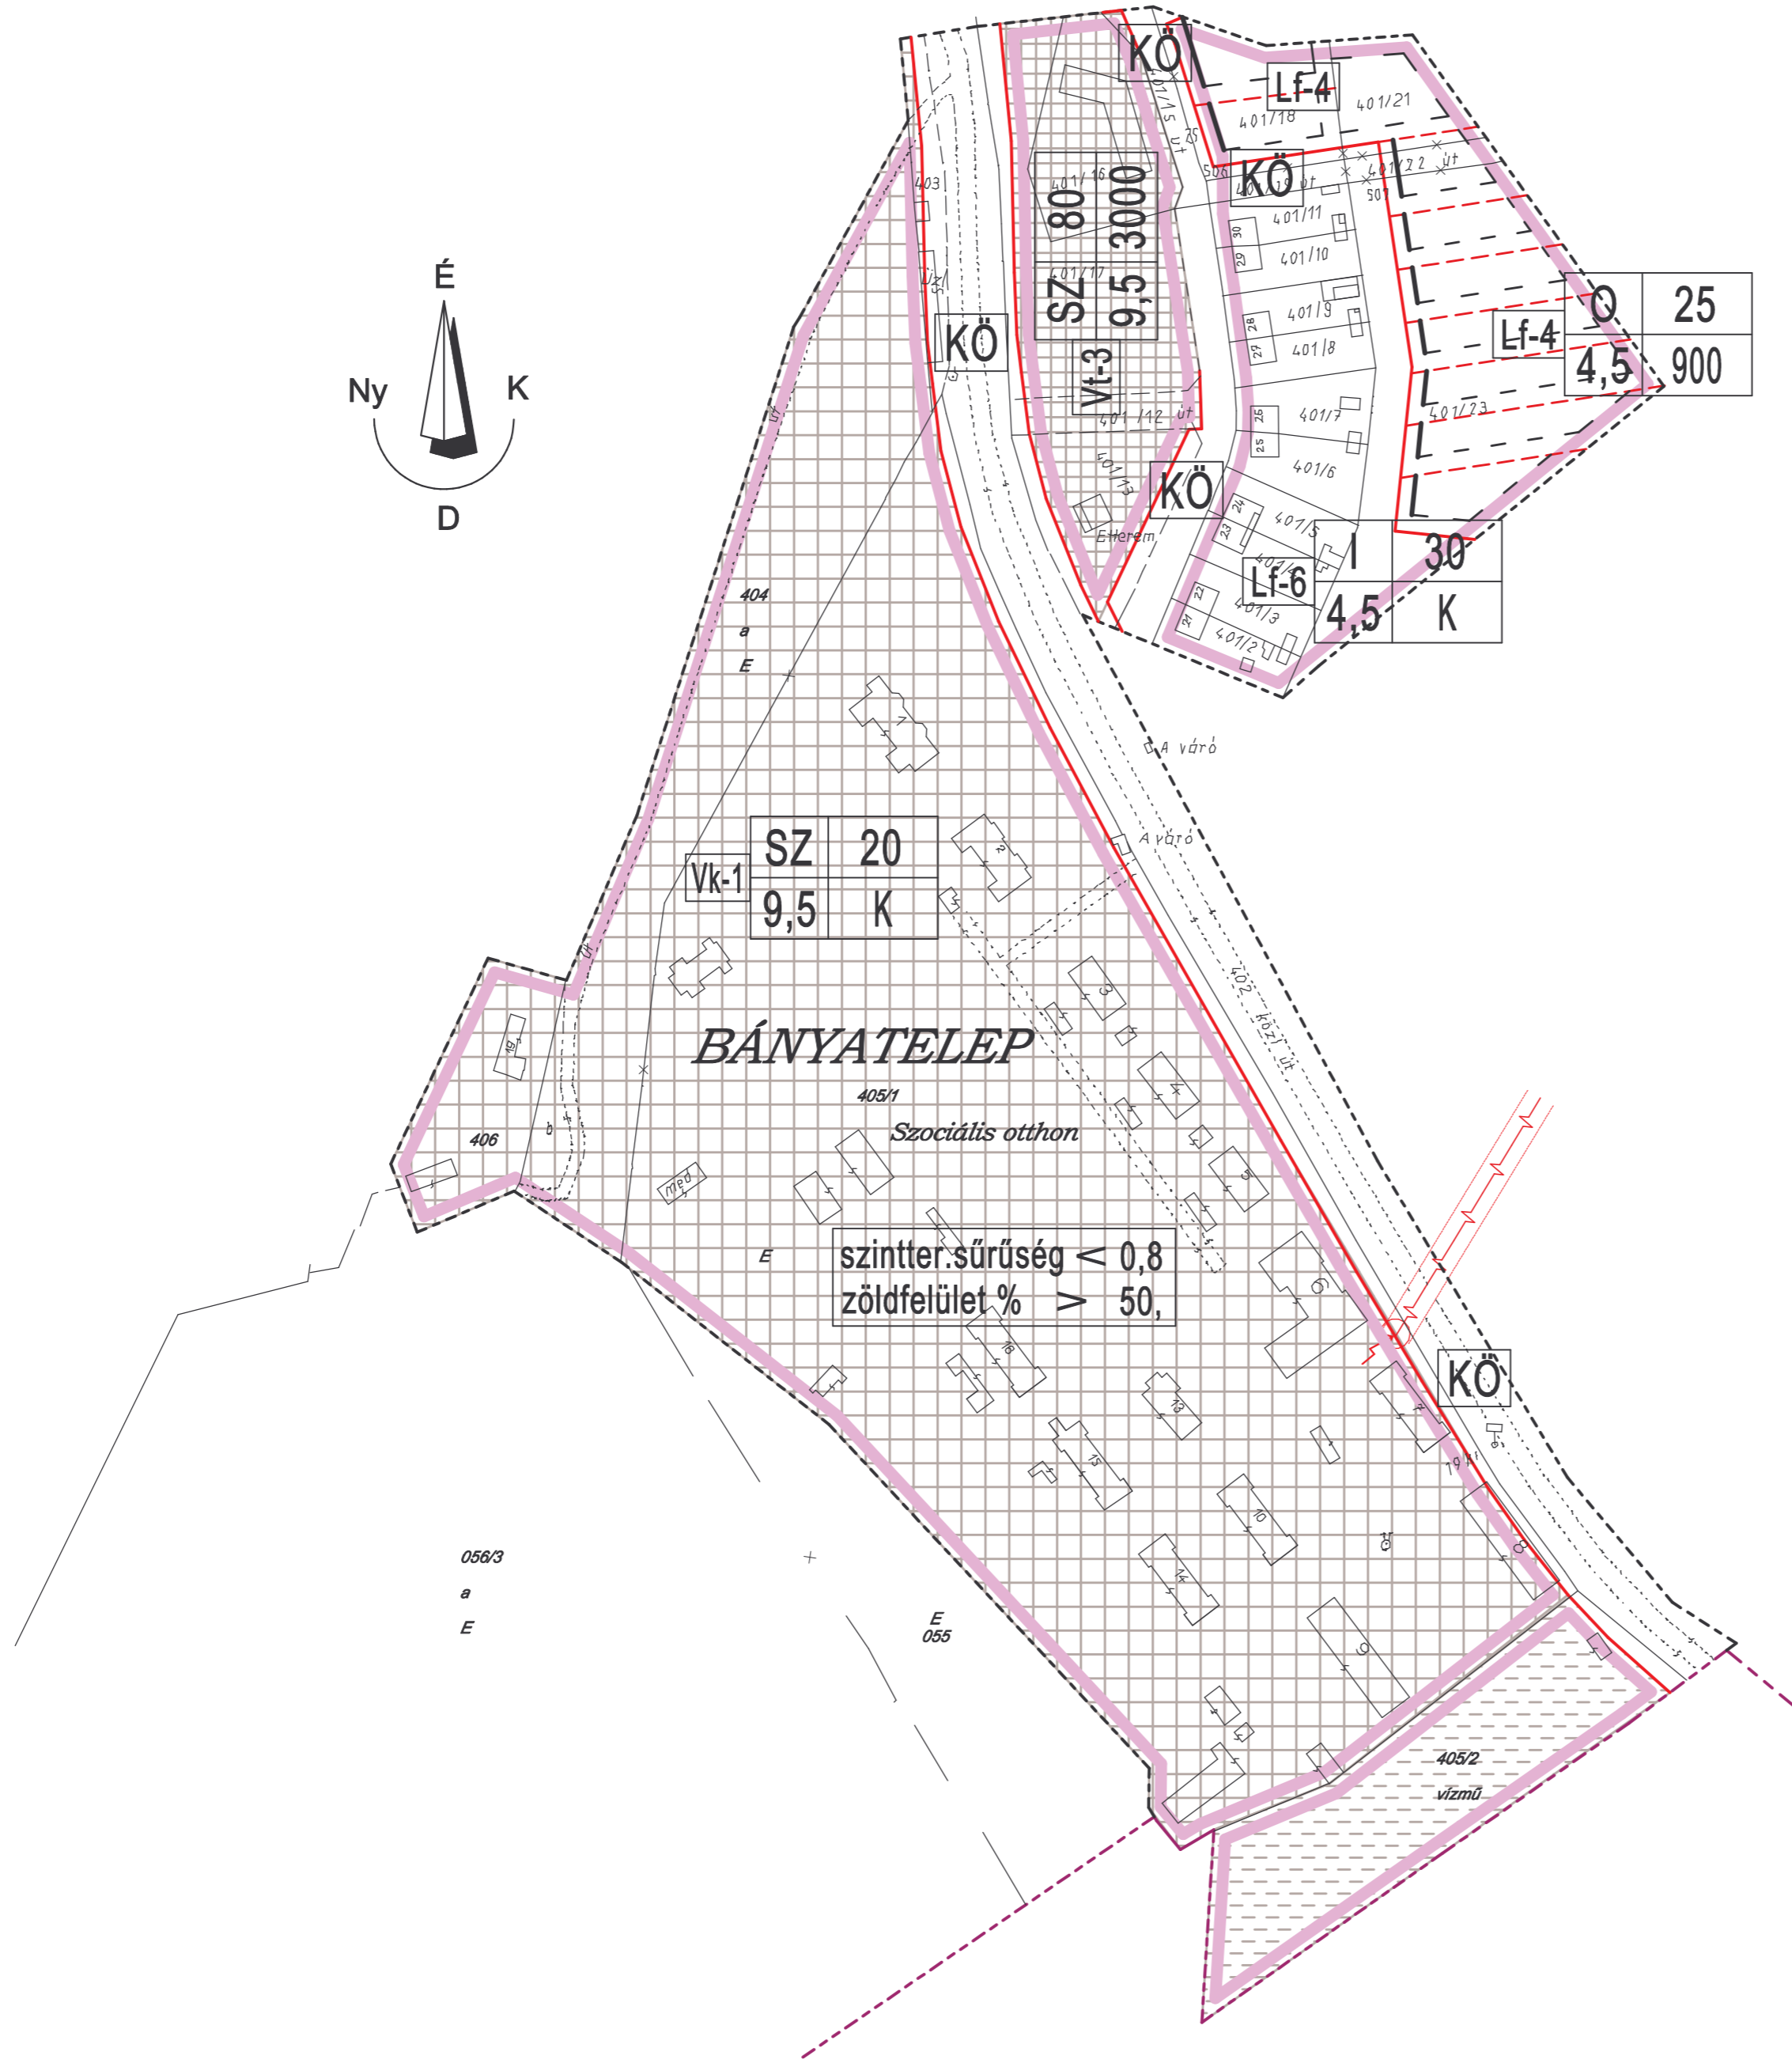


JELMAGYARÁZAT	
Lf	LAKÓTERÜLET /FALUSIAS/
Lke	LAKÓTERÜLET /KERTVÁROSIS/
Vt	VEGYES TERÜLET /TELEPÜLÉSKÖZPONT/
Vk	KÖZPONTI VEGYES TERÜLET /MEGYEI GONDOZÓ OTTHON/
V	VÍZMŰTERÜLET
KÖ	KÖZLEKEDÉSI ÉS KÖZMŰ TERÜLET
—	ÉPÍTÉSI VONAL
- - -	ÉPÍTÉSI HELY HATÁRA
- - - -	IRÁNYADÓ TELEKHATÁR
—	SZABÁLYOZÁSI VONAL
—	TERÜLETÉGYSÉG HATÁRA
•••••	ÉPÍTÉSI ÖVEZET HATÁRA
×	MEGSZÜNTETŐ JEL
- - - -	BEÉPÍTÉSRE SZÁNT ÉS NEM SZÁNT TERÜLET HATÁRA
- - - -	BELTERÜLET HATÁRA
- - - -	KÖZIGAZGATÁSI HATÁR

SZ SZABADONÁLLÓ
I IKRES
O OLDALHATÁRON ÁLLÓ

	ÖVEZET JELE	beépítési mód		beépítési %	
		építmény mag. (m)	telekterület (m ²)	építmény mag. (m)	telekterület (m ²)
szintter.sűrűség < 0,5 zöldfelület % > 40,	Lf-4	O 25 4,5 900	Lf-6 4,5 K	I 30 4,5 K	
szintter.sűrűség < 0,8 zöldfelület % > 40,			Vt-3	SZ 80 9,5 3000	
szintter.sűrűség < 0,8 zöldfelület % > 50,	Vk-1	SZ 20 9,5 K			

KÉSZÜLT A HITELES INGATLANNYILVÁNTARTÁSI TÉRKÉPEK ALAPJÁN

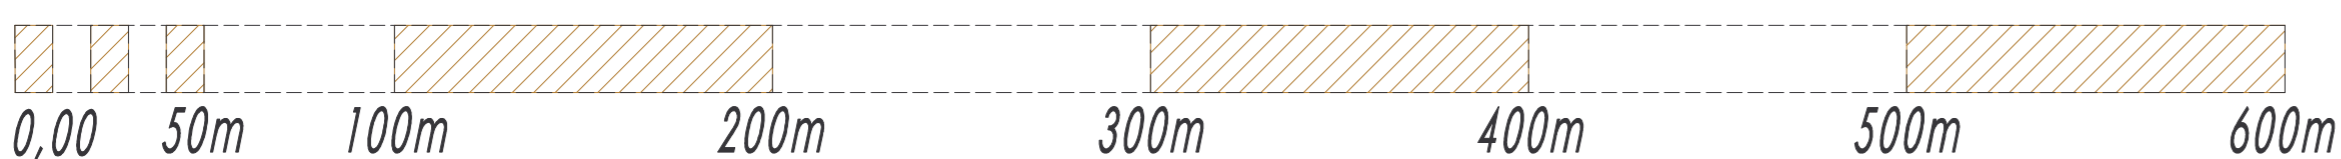

ÖGYVEZ: NAGY GYÖRGY <i>Wacny György</i>		PATCO 95 BT. Építésziroda Székesfehérvár, Pityer u. 49.	
VEZETŐ TERV: BENICZKY PÉTER <i>Beniczky Péter</i> TT-1-07-0001/2001; TR-1-07-0001/2001	A TERV TÁRGYA: GÁNT Község RENDEZÉSI TERV	2004. okt.	
BEOSZTOTT TERVEZŐ: NAGY GYÖRGY <i>Wacny György</i> É-3 07-0281/2001	A TERVLAP TÁRGYA: SZABÁLYOZÁSI TERV "BÁNYA TELEP"	M= 1:2000	
SZERKEZT. RAJZ: NAGY GY. <i>Wacny György</i>	MEGBÍZÓ GÁNT TELEPÜLÉSI ÖNKORMÁNYZAT KÉPVISELŐ-TESTÜLETE 8082 Gánt, Béke tér 20.	SZA-2	